



334090

334100

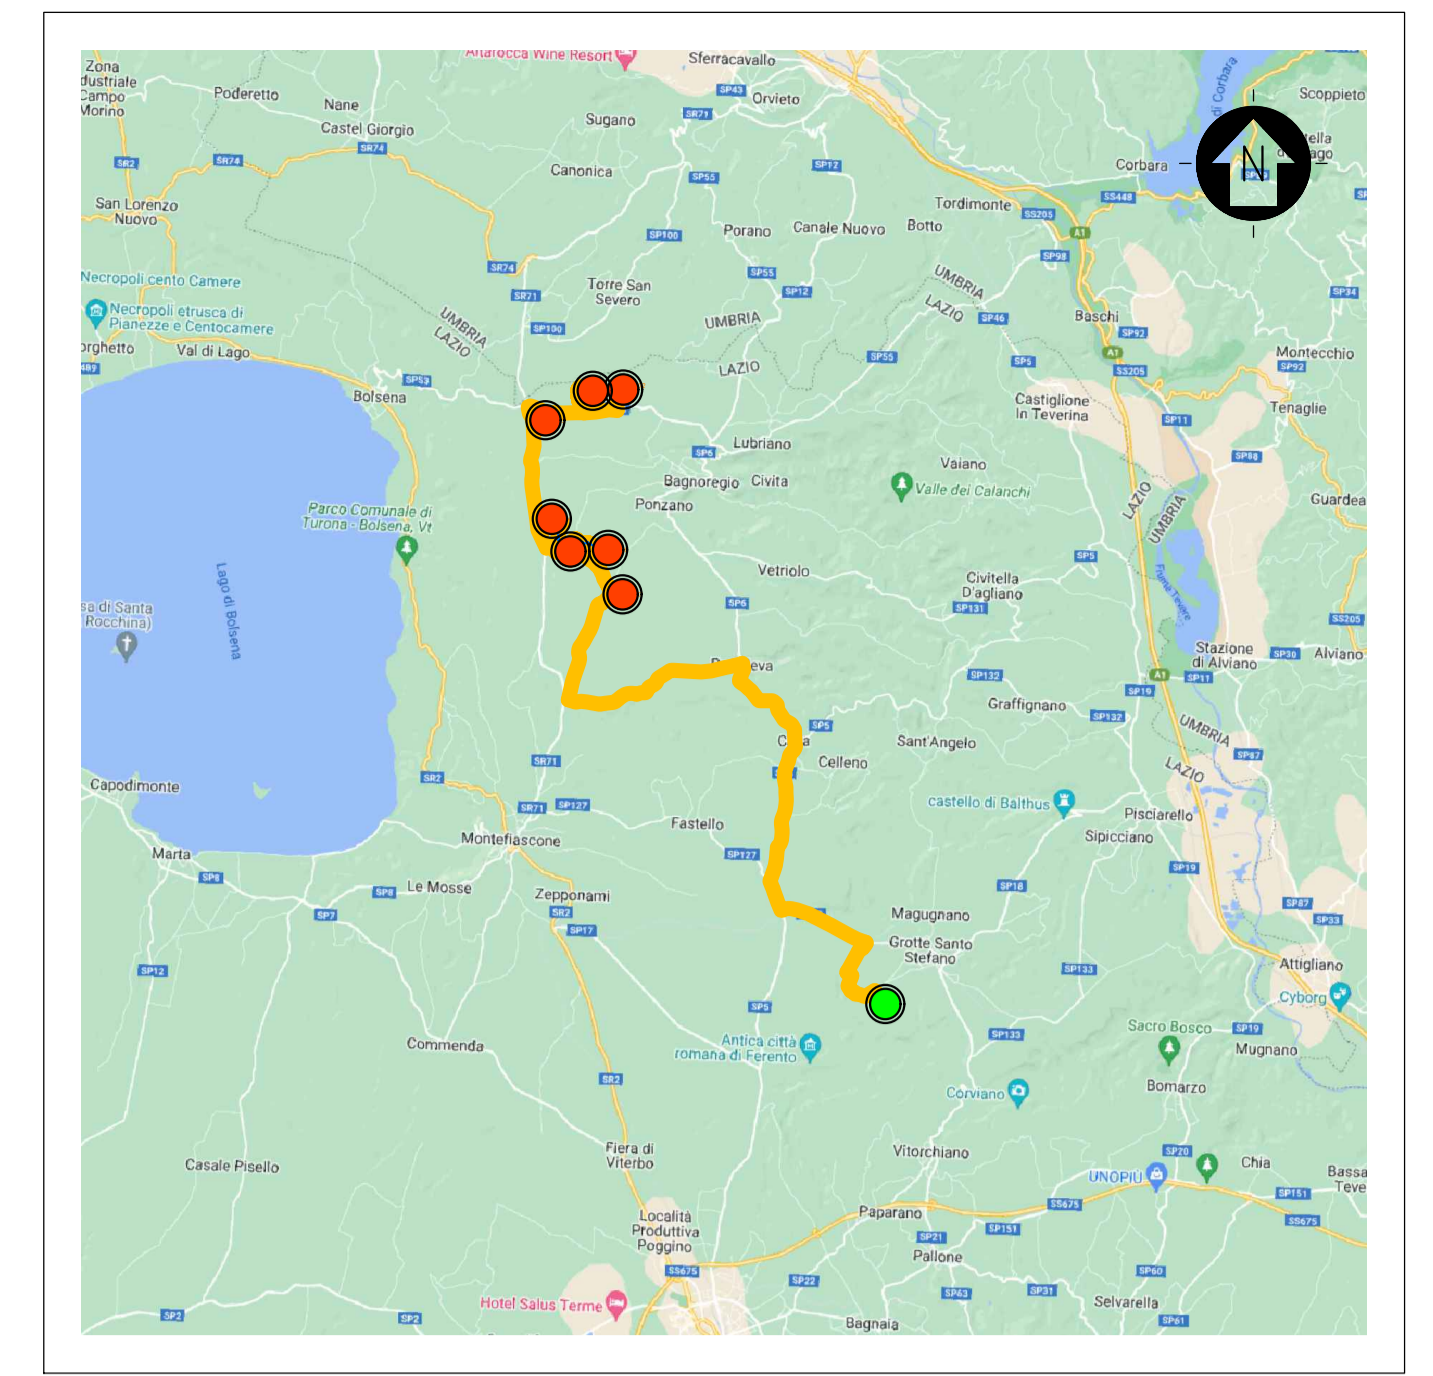

INQUADRAMENTO TERRITORIALE

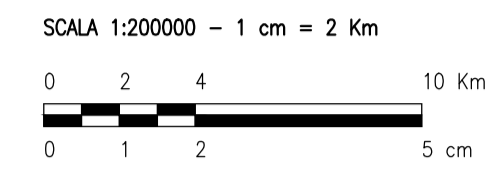

- LEGENDA
- AEROGENERATORE
  - LINEA DI CONNESSIONE
  - PUNTO DI CONNESSIONE

334130

334140

B04

B05

B06

B07

345010


345020

345050

345060

345090

- LEGENDA
- AEROGENERATORE
  - LINEA DI CONNESSIONE
  - STAZIONE UTENTE
  - PUNTO DI CONNESSIONE
  - PISTA DI ACCESSO ALLA PIAZZOLA
  - WABILITA ESISTENTE DA ADEGUIARE
  - WABILITA ESISTENTE
  - AREA DI CANTIERE TEMPORANEA

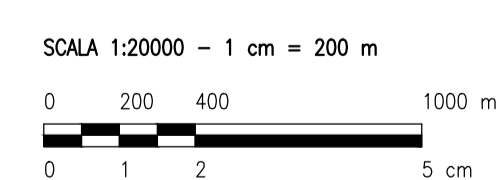

REV.	DESCRIZIONE	SA	EP	LC	06/2022
0					

**Montana** Versioni SpA  
Via Cene Arden Fungari, 6  
20133 Milano tel. +39 02 54119111  
fax +39 02 54112960  
www.montanagruppo.com PIA 024270106  
08.06.2022/0222 c

**TORCELLO WIND GRUPPODELLO** Comitente **TORCELLO WIND S.R.L.**  
Via Friuli Venezia Giulia, 75  
33030 Torcello (TV)

Progetto: ING. LAURA CONTI  
Isolita all'Ordine degli ingegneri della Provincia di Pavia al n. 1738

Oggetto: IMPIANTO EOLICO TORCELLO  
42 MW  
Comune di Bugnerregio e Lubiano (VT)

Titolo: PLANIMETRIA DI INQUADRAMENTO DELL'AREA DI PROGETTO SU CARTA CTR N. Tab. 1,2

N. file: 2799\_4680\_T01\_2\_REV01\_INQUADRAMENTO\_CTR Scale: 1:20000

E' VIETATA LA RIPRODUZIONE DI QUESTO DOCUMENTO SENZA PREVENTIVA AUTORIZZAZIONE SCRITTA DELLA MONTANA SPA