



SEZIONE TIPO IN MEZZA COSTA

Scala 1:50

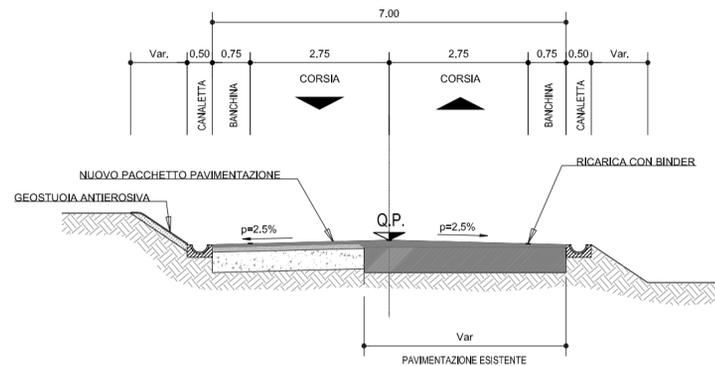


SEZIONE TIPO DEVIAZIONE PROVVISORIA

Scala 1:50

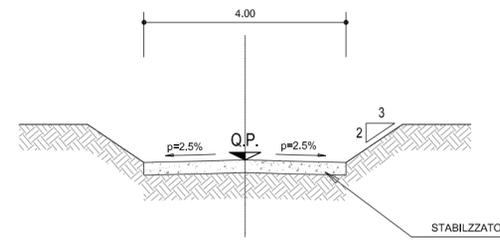


SEZIONE TIPO IN TRINCEA

Scala 1:50

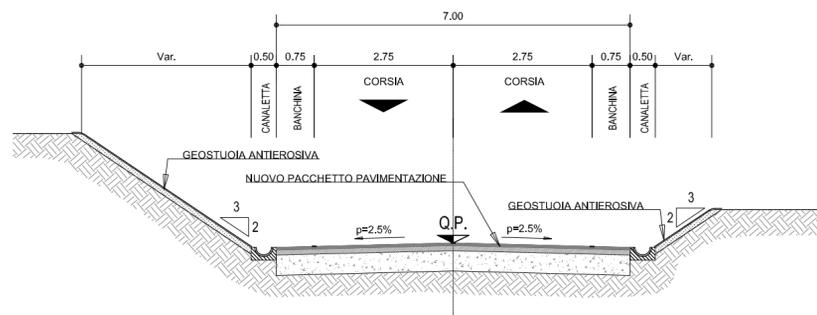


TOMBINO Ø150

Scala 1:50

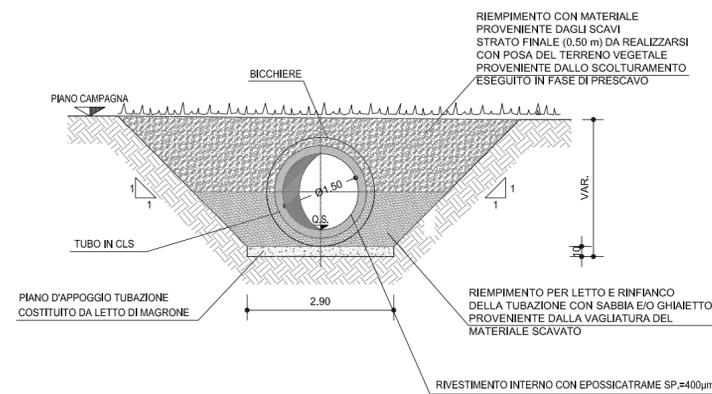


PAVIMENTAZIONE TRACCIATO PRINCIPALE

Scala 1:20

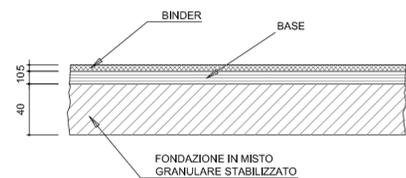

CANALETTA DI RACCOLTA ACQUE

Scala 1:20

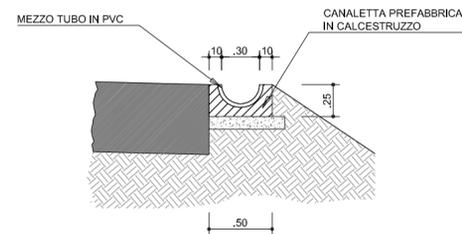


PAVIMENTAZIONE DEVIAZIONE

Scala 1:20



CANALE RETTANGOLARE

Scala 1:50

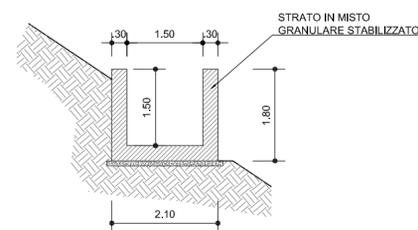

COMMITTENTE: **RFI** RETE FERROVIARIA ITALIANA GRUPPO FERROVIE DELLO STATO ITALIANE

ALTA Sorveglianza: **ITALFERR** GRUPPO FERROVIE DELLO STATO ITALIANE

GENERAL CONTRACTOR: **COClV** Consorzio Costruttori Italiani

INFRASTRUTTURE FERROVIARIE STRATEGICHE DEFINITE DALLA LEGGE OBIETTIVO N.443/01
TRATTA A.V.J.A.C. TERZO VALICO DEI GIOVI
PROGETTO ESECUTIVO

RIFACIMENTO STRADA DI ACCESSO AI CANTIERI COP5-CBP4 IN ARQUATA SCRIVIA
SEZIONI TIPO

GENERAL CONTRACTOR	DIRETTORE LAVORI	SCALE:
Comptec COClV Ing. G. Bergamaschi		VARIE

COMMESSA	LOTTO	FASE	ENTE	TIPO DOC.	OPERA DESCRIZIONE	PROGR.	REV.
1G51	01	E	CV	WZ	NV200X	001	A

PROGETTAZIONE							
Rev.	Descrizione emissione	Redatto	Data	Verificato	Data	Progettista	Data
A00	Prima emissione	CL	25/09/2012	[Signature]	27/09/2012	E. Pignari	28/09/2012

Nome: Pignari E. Data: 28/09/2012