




STALLO LINEA IN CAVO AT 150 KV - SE MONTECILFONE

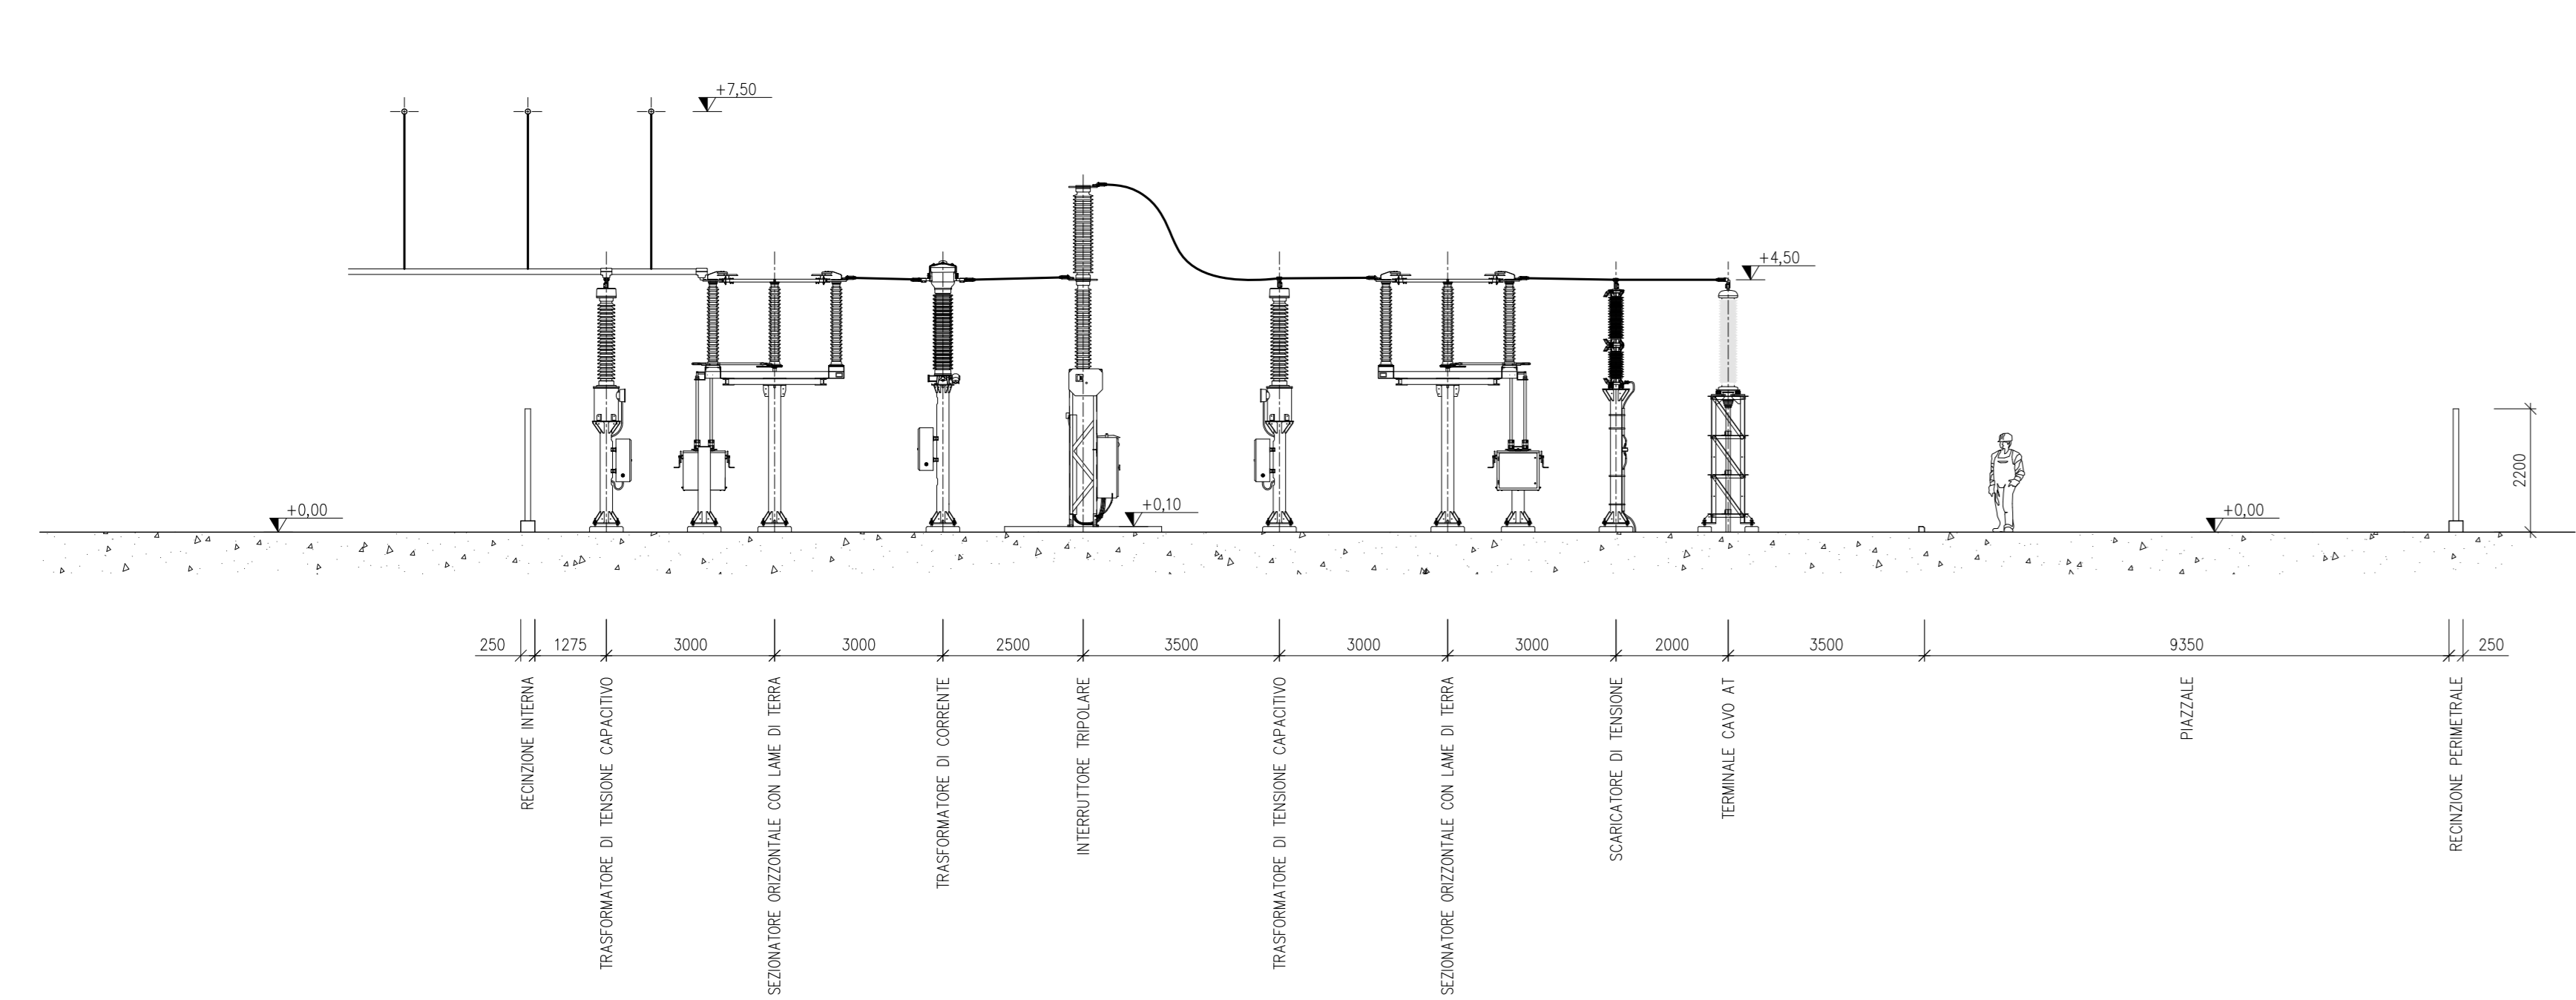

STALLO LINEA IN CAVO AT 150 KV - SE MONTECILFONE

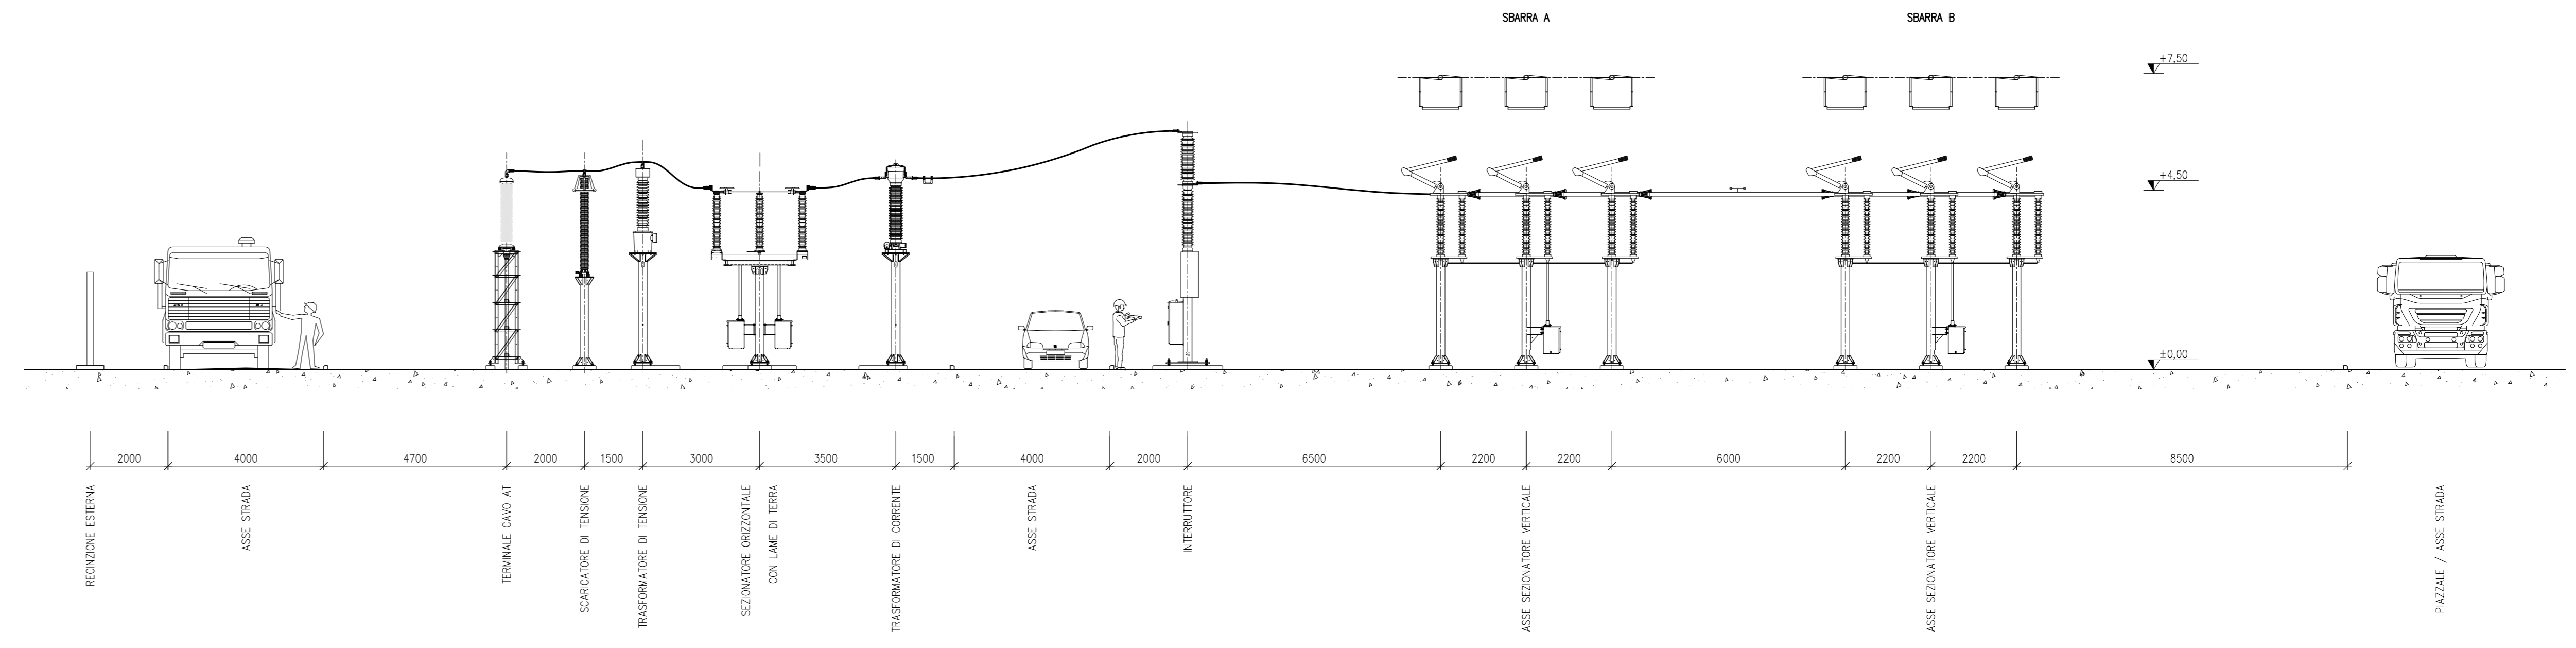

SBARRA AT COMUNE

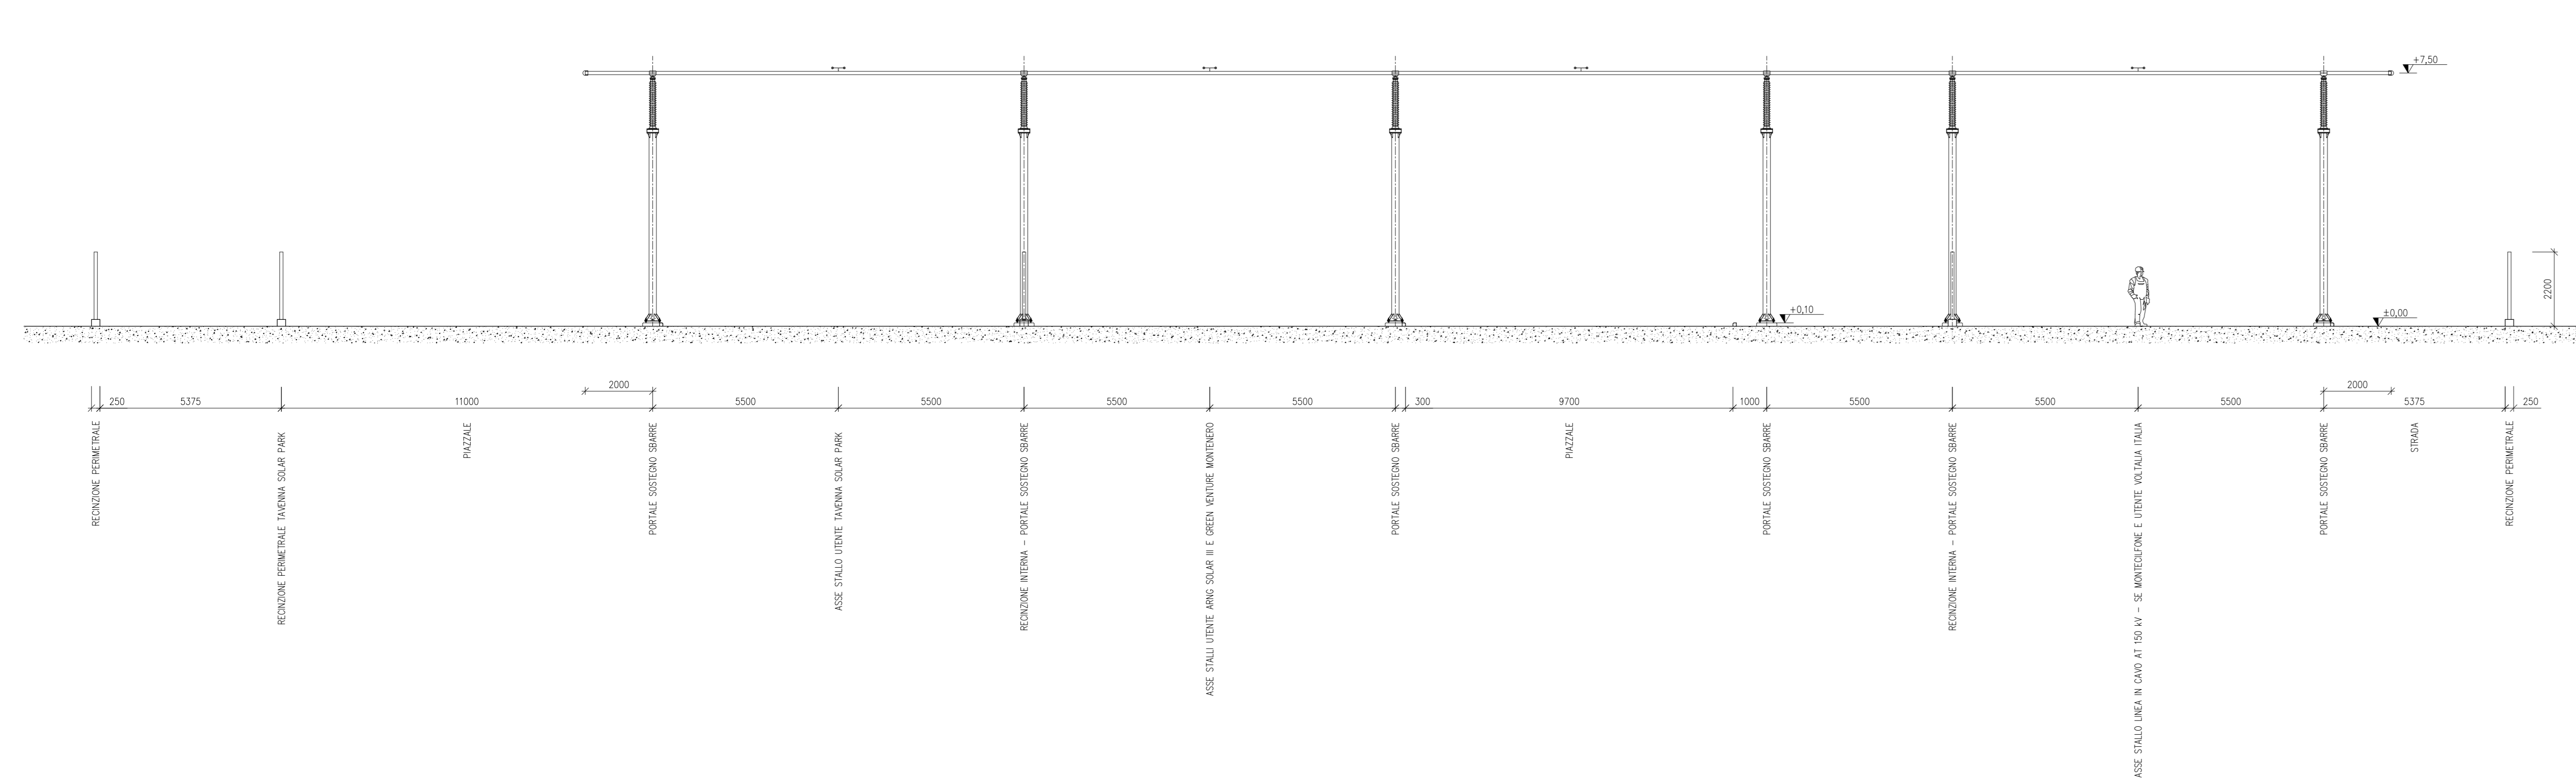

REVISIONE	DATA	ELABORATO	VERIFICATO	APPROVATO	DESCRIZIONE
D	02/12/22	Corradini	Bolognani	Bolognani	Aggiornamento utenti
C	04/04/22	Corradini	Bolognani	Bolognani	Aggiornamento foglio 1 per inserimento sezione stata linea SE Montecilfone
B	10/02/22	Corradini	Bolognani	Bolognani	Aggiornamento utenti
A	16/07/21	Corradini	Bolognani	Bolognani	Emissione per autorizzazione

INGEGNERIA & COSTRUZIONI


**BRULLI**  
service

PUNTO DI RACCOLTA MASSERIA MURAZZO

TITOLO


SEZIONI REPARTO AT

STALLO LINEA IN CAVO AT 150 kV UTENTI

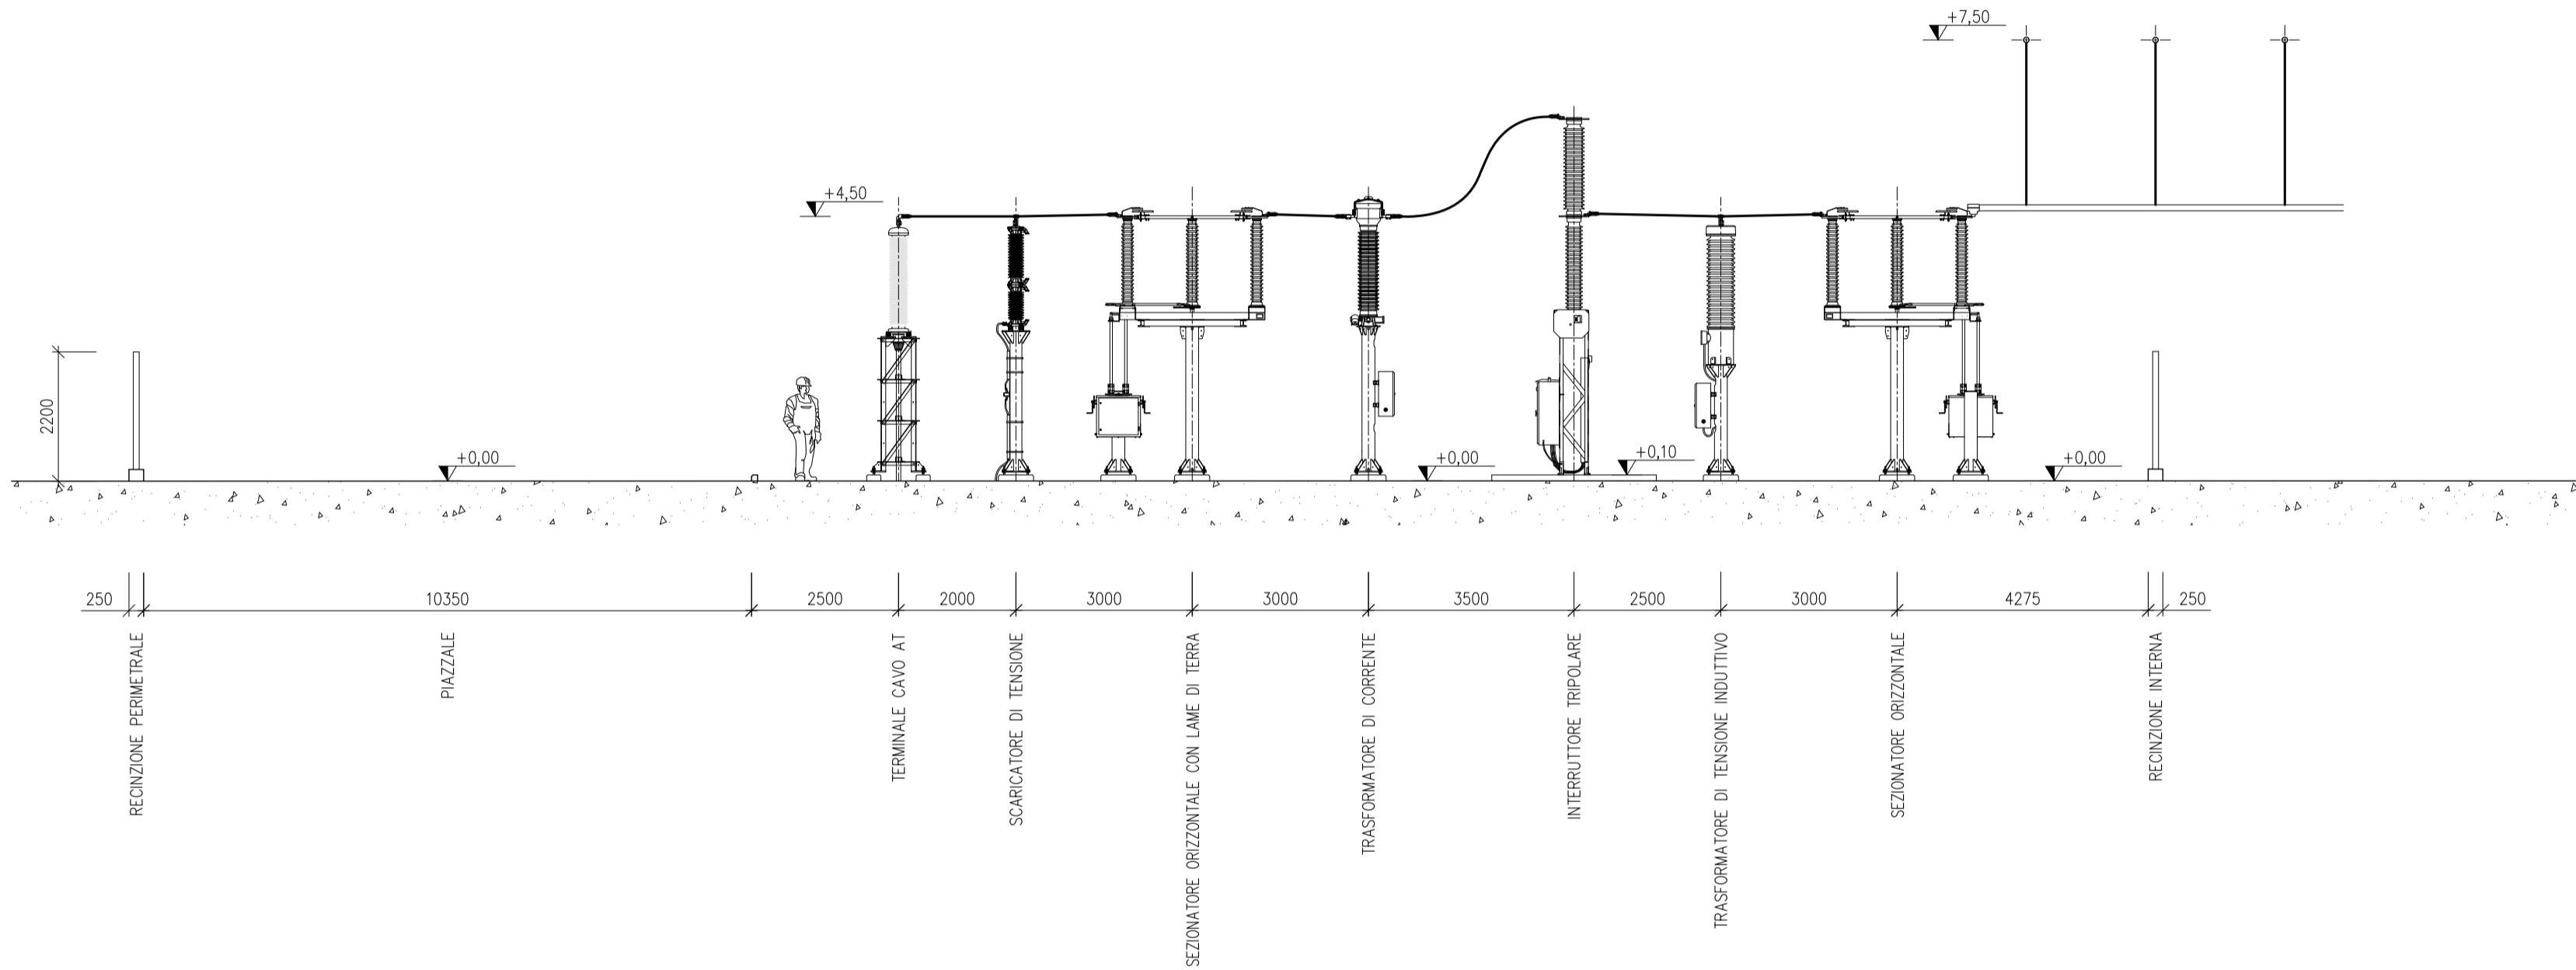

D	02/12/22	Cardamone	Bolognesi	Brugnoni	Aggiornamento utenti
C	04/04/22	Corradini	Bolognesi	Brugnoni	Aggiornamento foglio 1 per inserimento sezione stallo linea SE Montecilfone
B	10/02/22	Corradini	Bolognesi	Brugnoni	Aggiornamento utenti
A	16/07/21	Corradini	Bolognesi	Brugnoni	Emissione per autorizzazione
REVISIONE	DATA	ELABORATO	VERIFICATO	APPROVATO	DESCRIZIONE
INGEGNERIA & COSTRUZIONI					IMPIANTO
					PUNTO DI RACCOLTA MASSERIA MURAZZO
					TITOLO
					SEZIONI REPARTO AT
SCALA	FORMATO	FOLGIO / DI	N. DOCUMENTO		
1:100	A2	2 / 3	0 5 3 5 3 D		

STALLO TRASFORMATORE UTENTI

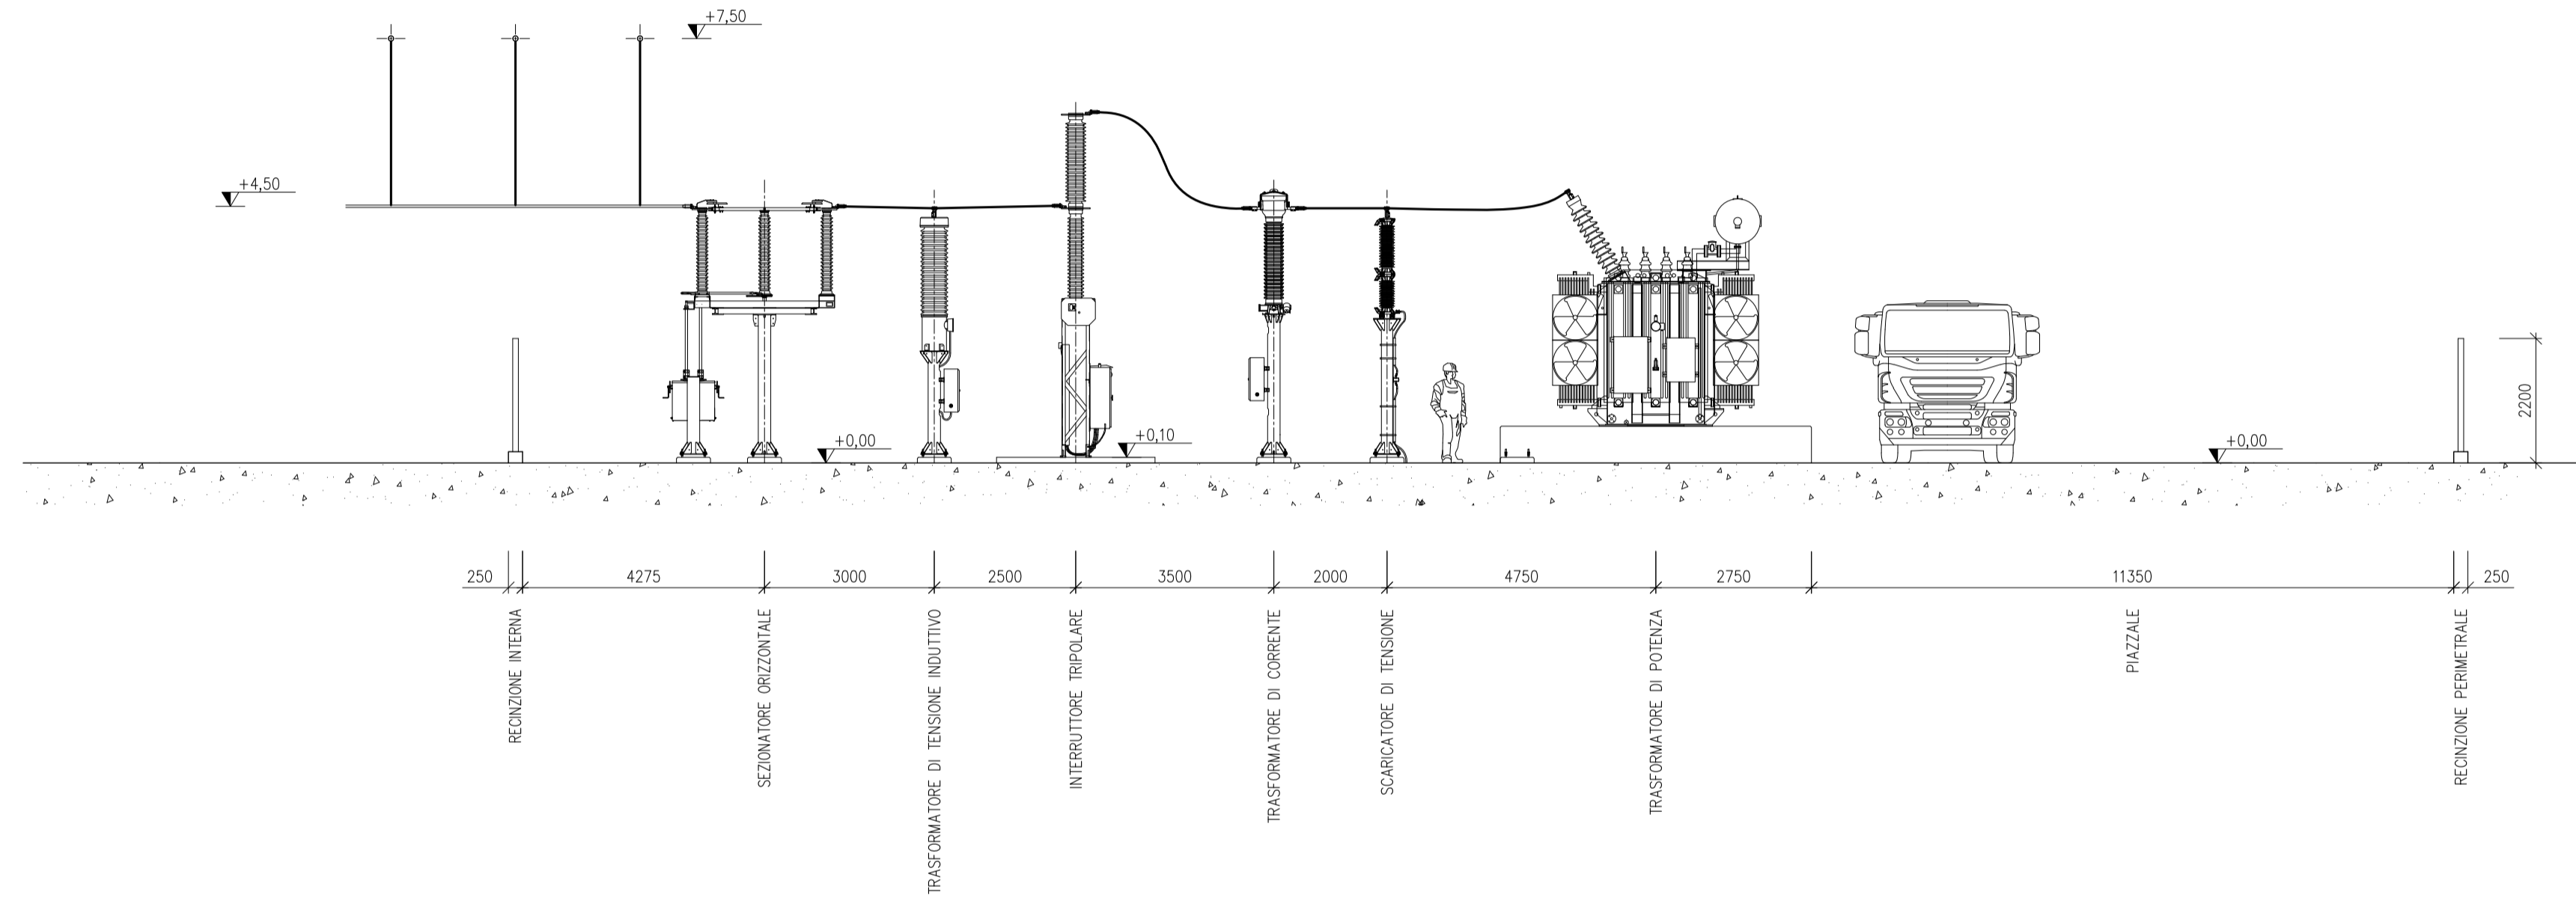

REVISIONE	DATA	ELABORATO	VERIFICATO	APPROVATO	DESCRIZIONE
D	02/12/22	Cardamone	Bolognesi	Brugnoni	Aggiornamento utenti
C	04/04/22	Corradini	Bolognesi	Brugnoni	Aggiornamento foglio 1 per inserimento sezione stallo linea SE Montecilfone
B	10/02/22	Corradini	Bolognesi	Brugnoni	Aggiornamento utenti
A	16/07/21	Corradini	Bolognesi	Brugnoni	Emissione per autorizzazione

INGEGNERIA & COSTRUZIONI			IMPIANTO		
			PUNTO DI RACCOLTA MASSERIA MURAZZO		
			SEZIONI REPARTO AT		
SCALA	FORMATO	FOGLIO / DI	N. DOCUMENTO		
1:100	A2	3 / 3	0 5 3 5 3 D		