




PLANIMETRIA

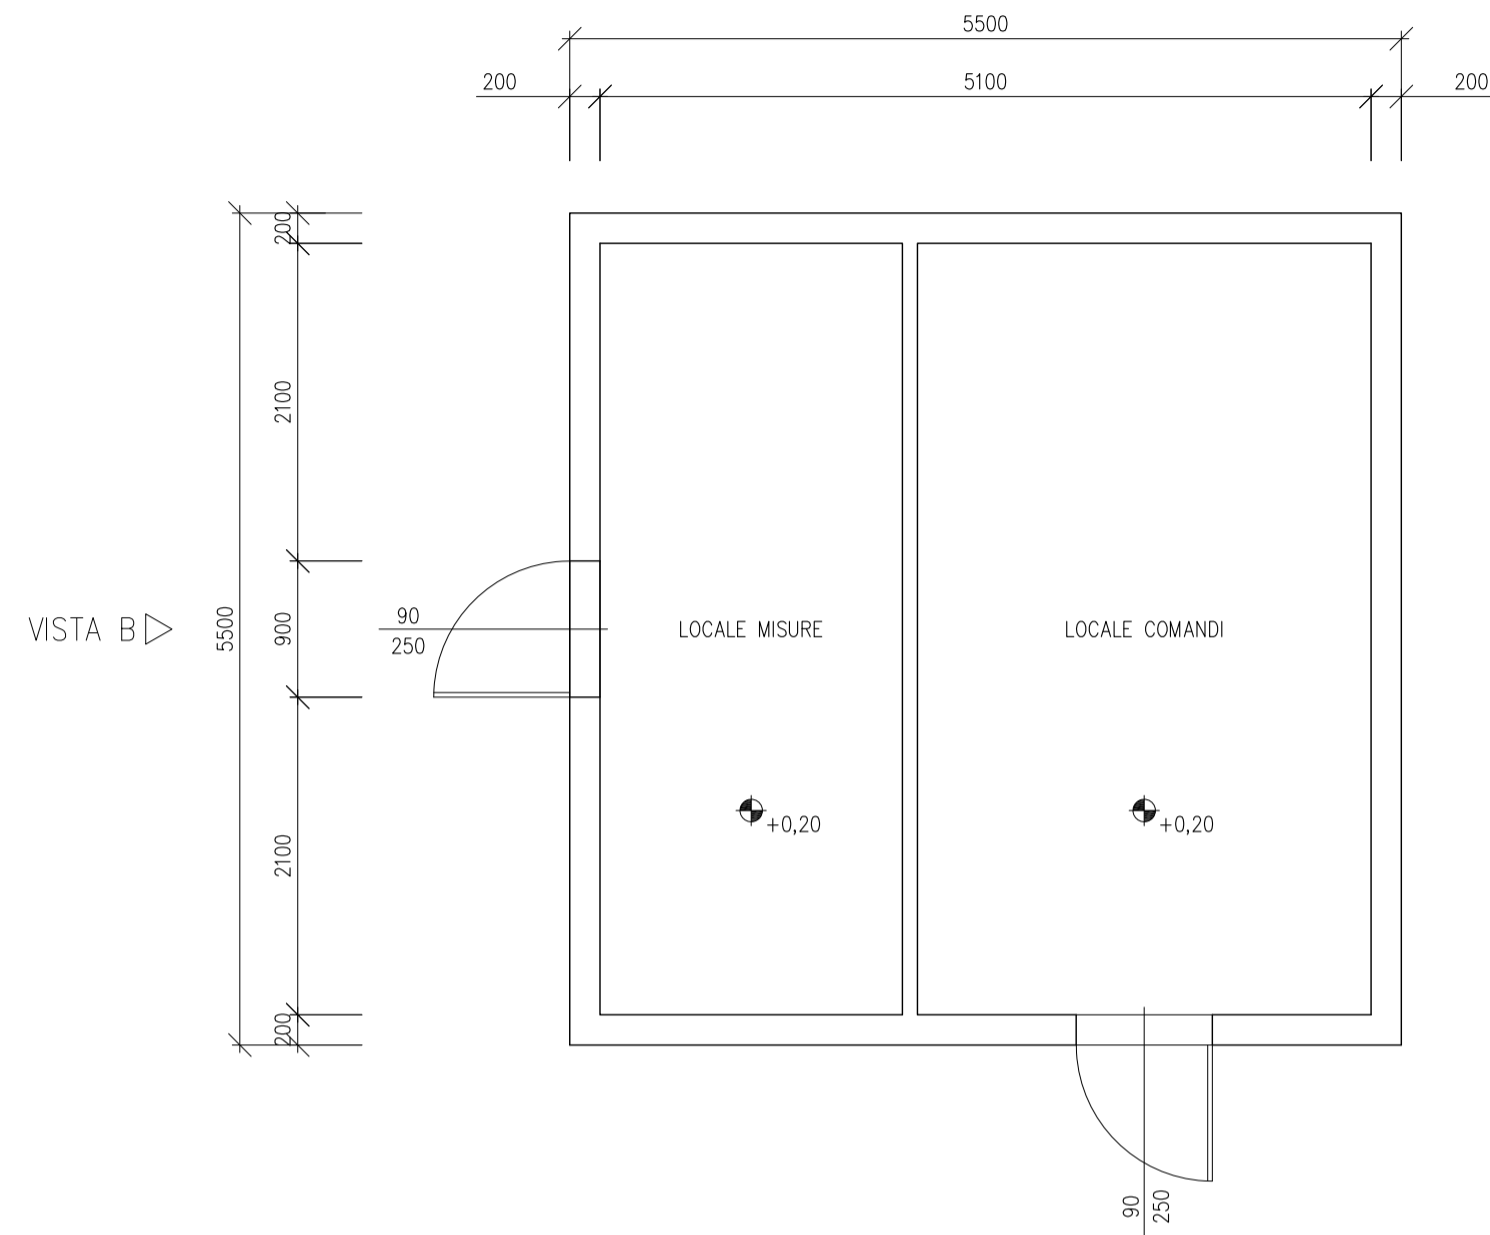

PIANTA COPERTURA

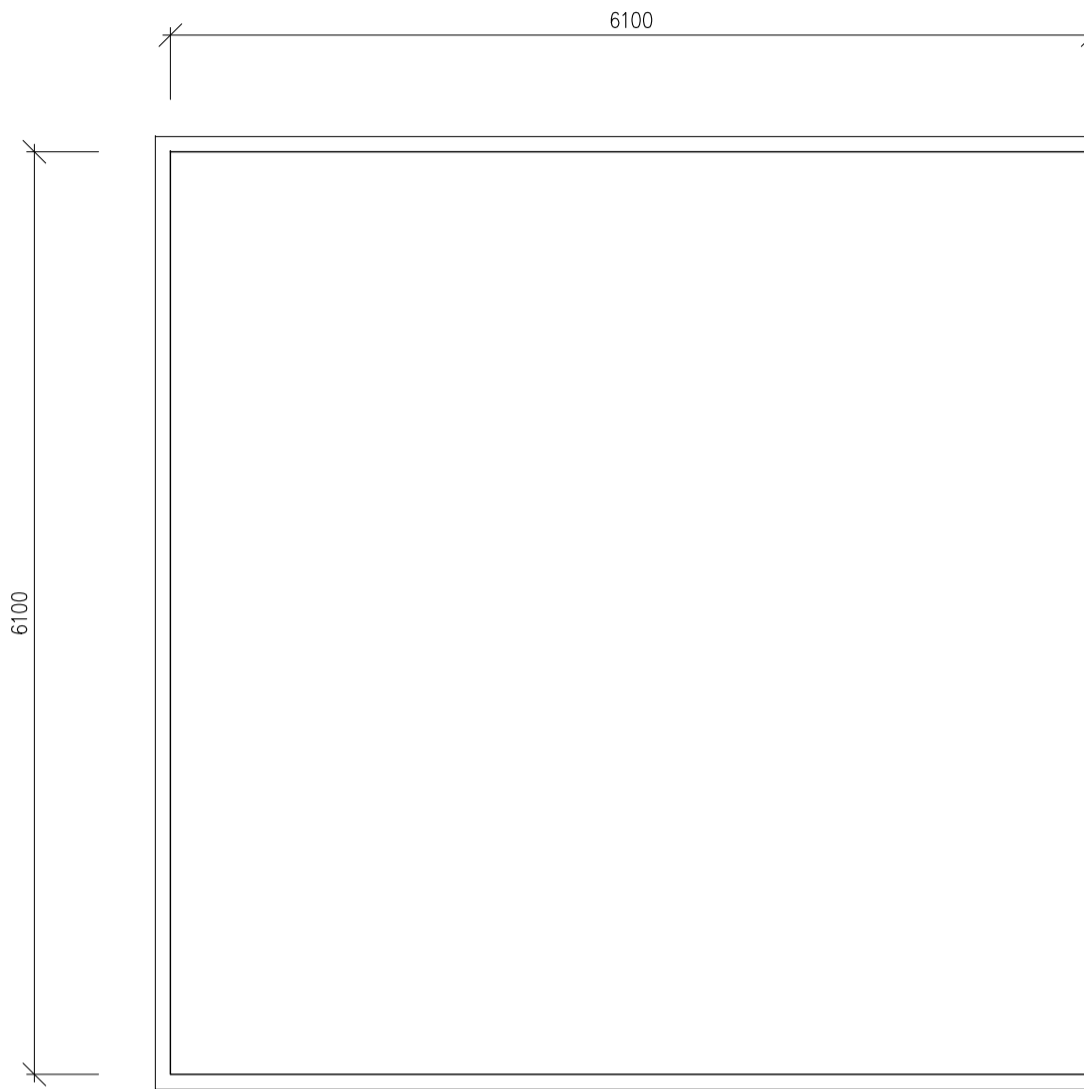


VISTA B

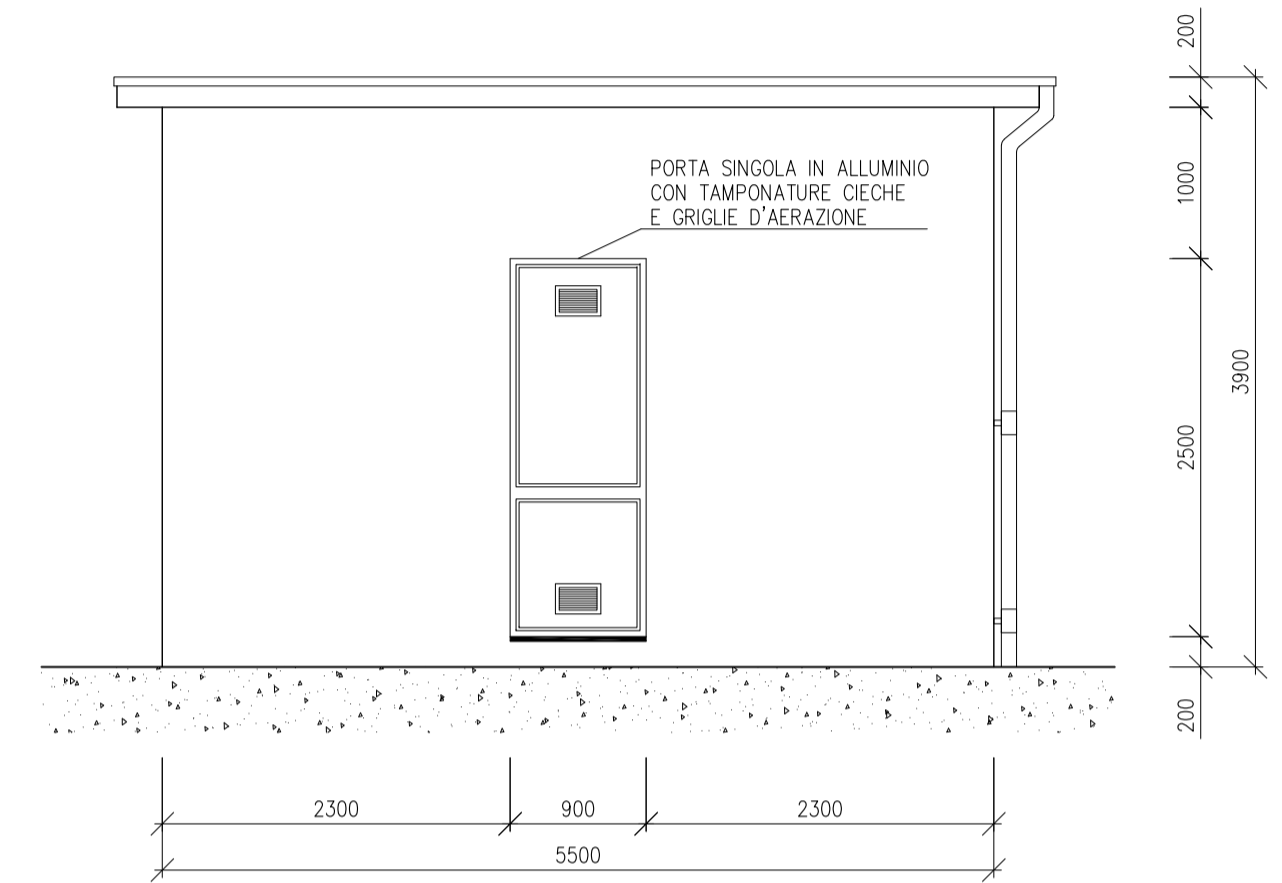


VISTA A

VISTA A

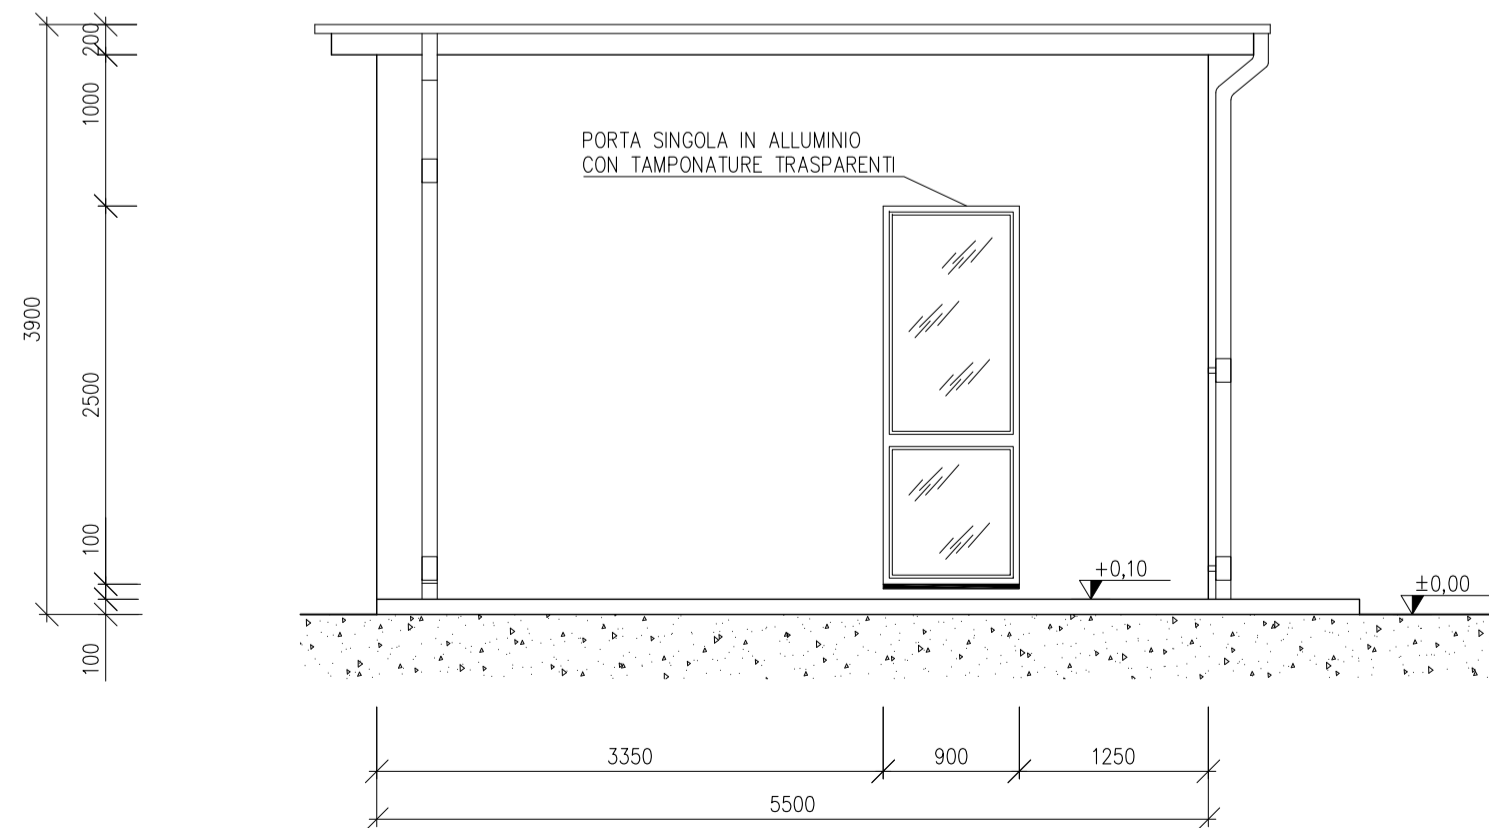


					
C	30/11/22	Cardamone	Bolognesi	Brugnoni	Aggiornamento utenti
B	10/02/22	Corradini	Bolognesi	Brugnoni	Aggiornamento utenti
A	16/07/21	Corradini	Bolognesi	Brugnoni	Emissione per autorizzazione
REVISIONE	DATA	ELABORATO	VERIFICATO	APPROVATO	DESCRIZIONE
INGEGNERIA & COSTRUZIONI					IMPIANTO
					PUNTO DI RACCOLTA MASSERIA MURAZZO
					TITOLO
					ARCHITETTONICO FABBRICATO UTENTE VOLTALIA ITALIA
SCALA	FORMATO	FOLGIO / DI	N. DOCUMENTO		
1 : 50	A2	1 / 4	0 5 3 6 5 C		


**PLANIMETRIA**

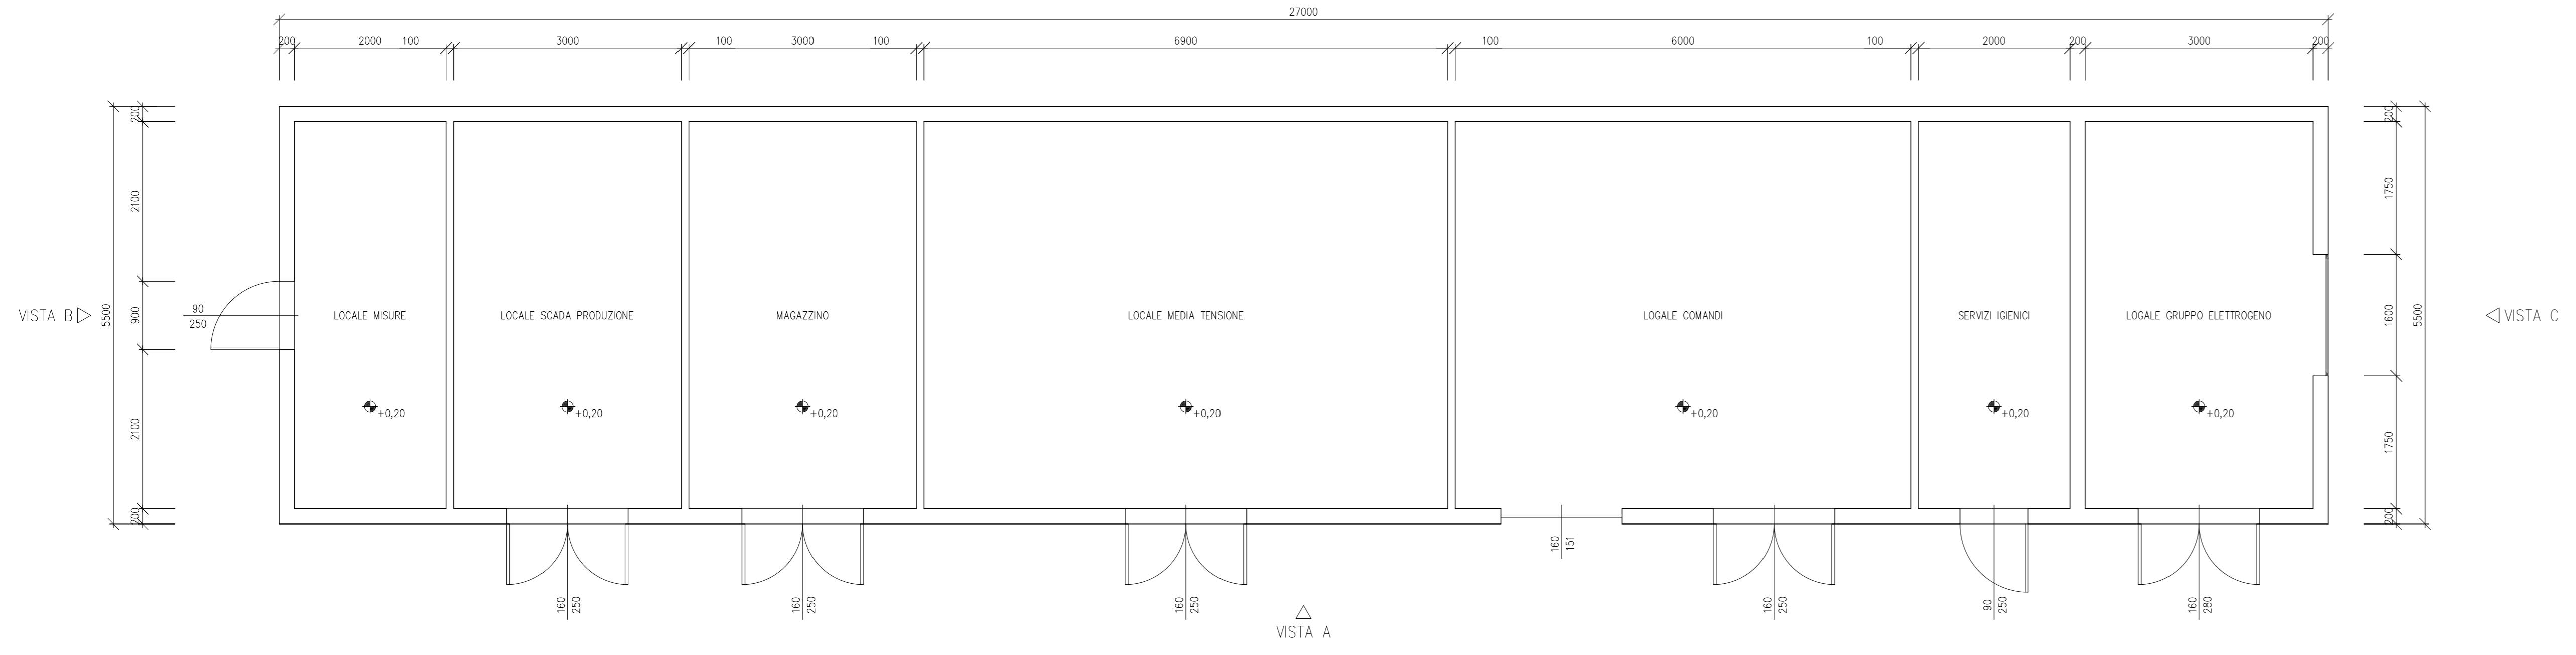


**PIANTA COPERTURA**

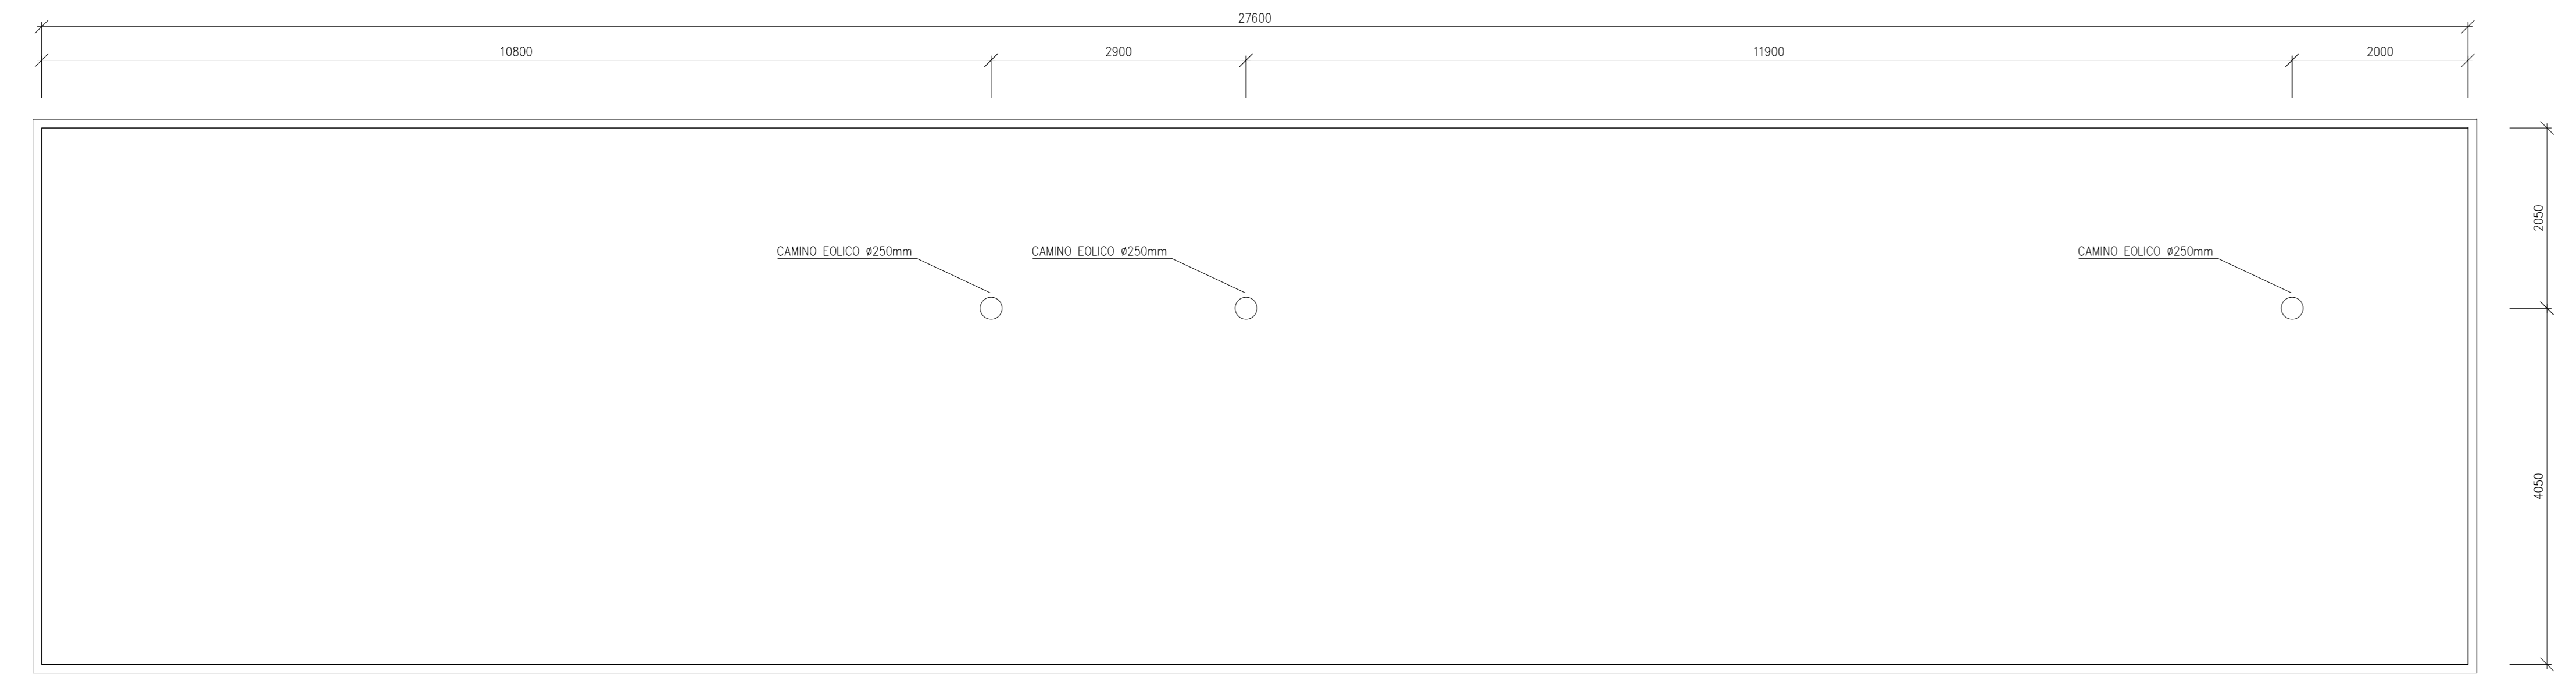


**VISTA A**

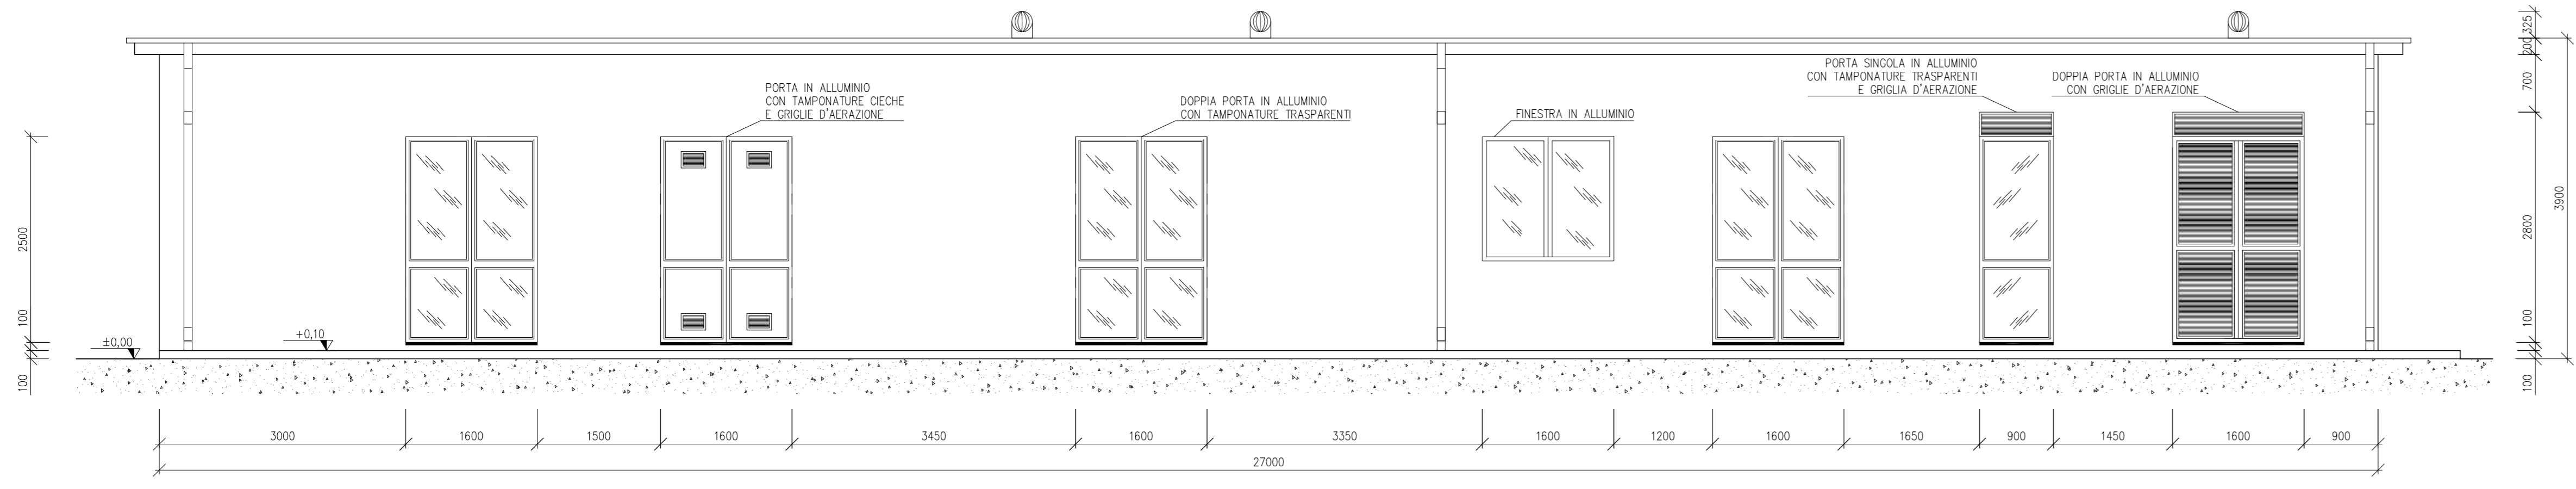

**VISTA B**

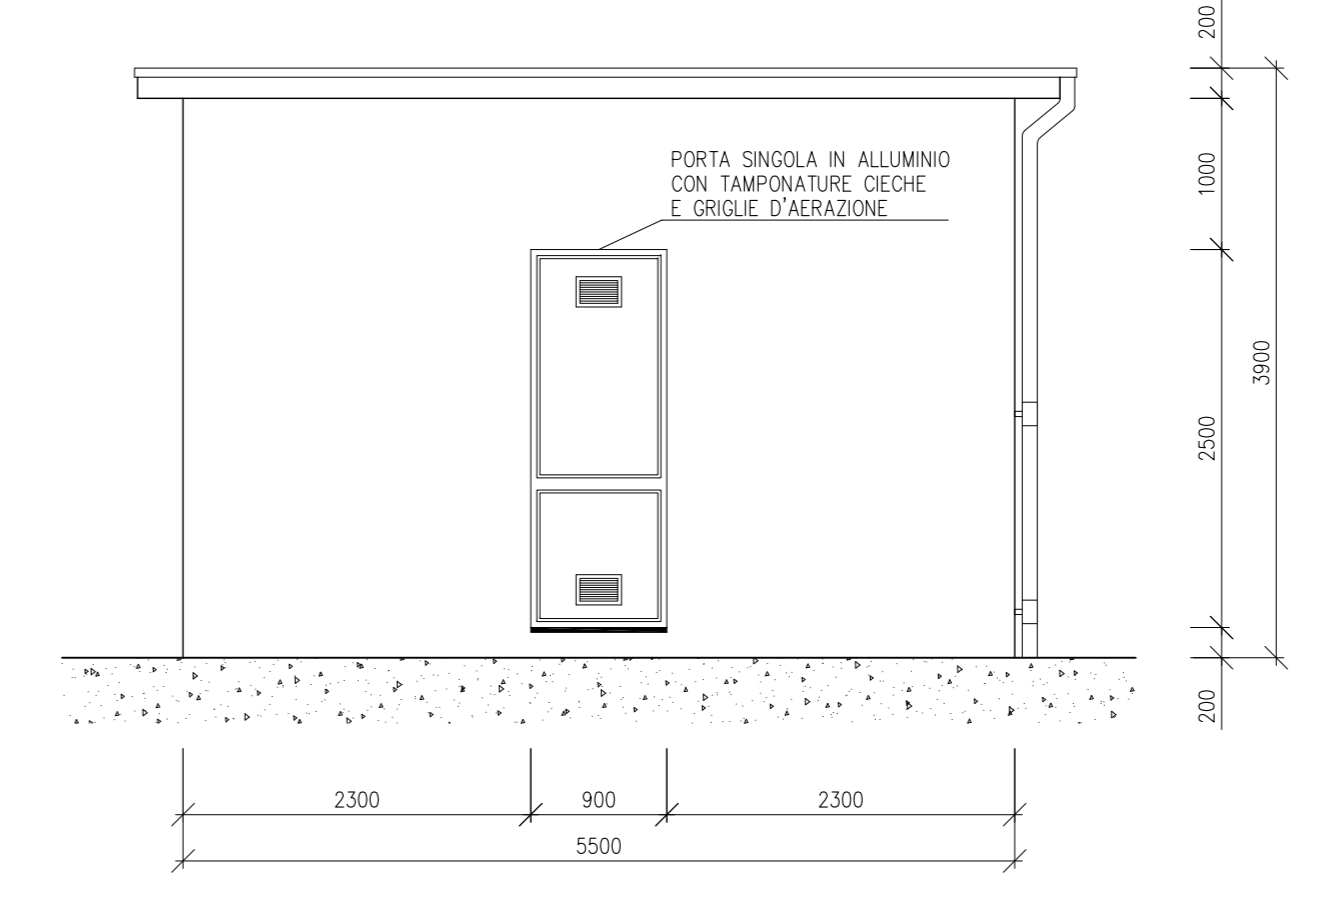


**VISTA C**

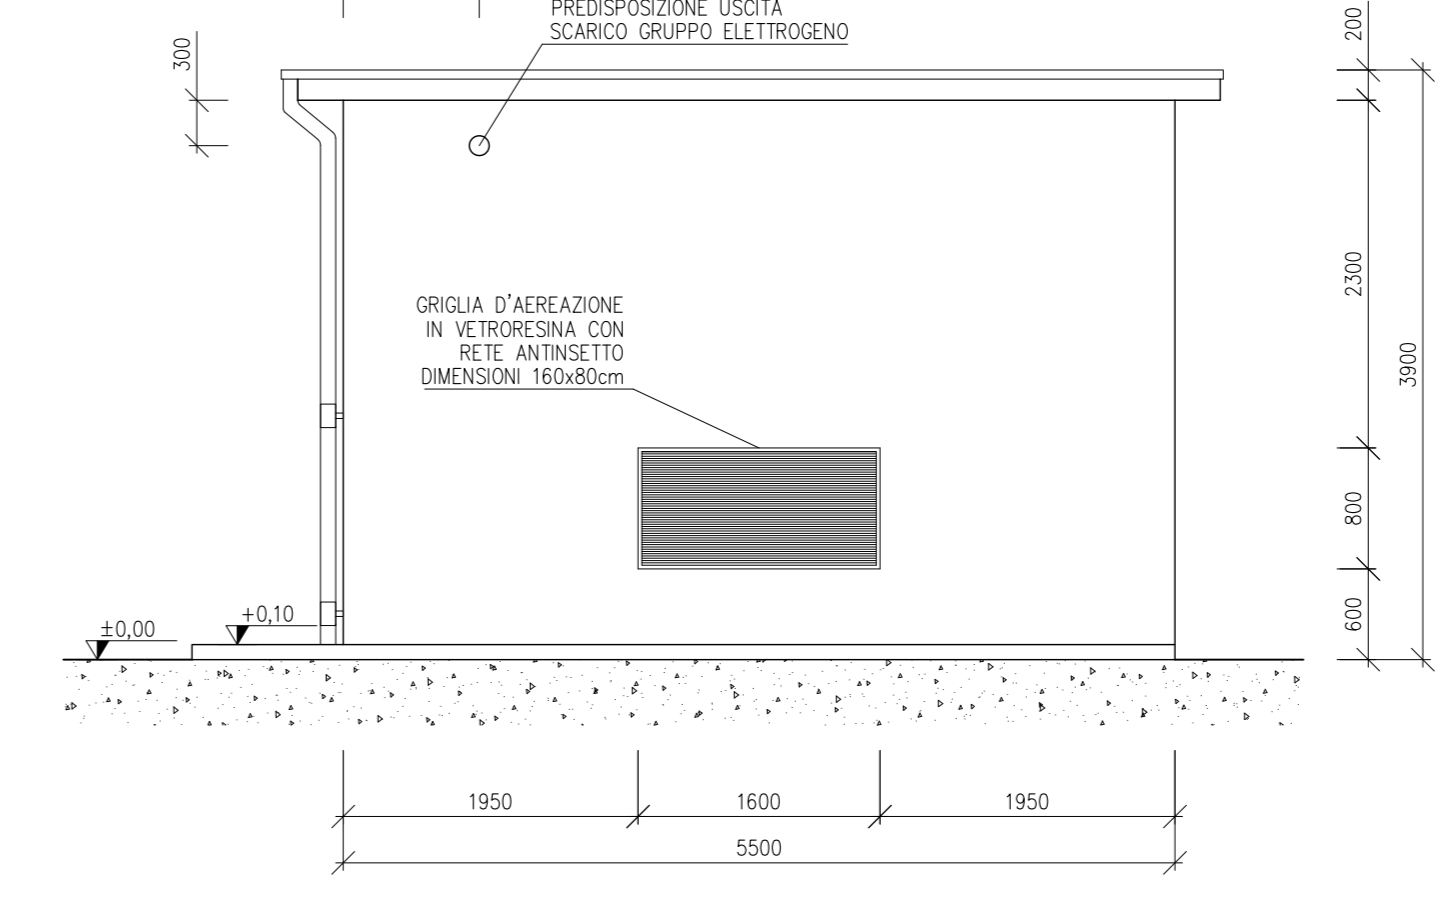


C	30/11/22	Cardone	Bolognesi	Erugini	Aggiornamento utenti
B	10/02/22	Corradini	Bolognesi	Erugini	Aggiornamento utenti
A	16/07/21	Corradini	Bolognesi	Erugini	Emissione per autorizzazione
REVISIONE	DATA	ELABORATO	VERIFICATO	APPROVATO	DESCRIZIONE
INGEGNERIA & COSTRUZIONI					IMPIANTO
					PUNTO DI RACCOLTA MASSERIA MURAZZO
					TITOLO
					ARCHITETTONICO FABBRICATO UTENTE ARNG SOLAR III
SCALA	FORMATO	FOLIO / DI	N. DOCUMENTO		
1:50	A1+	2/4	0 5 3 6 5 C		


**PLANIMETRIA**

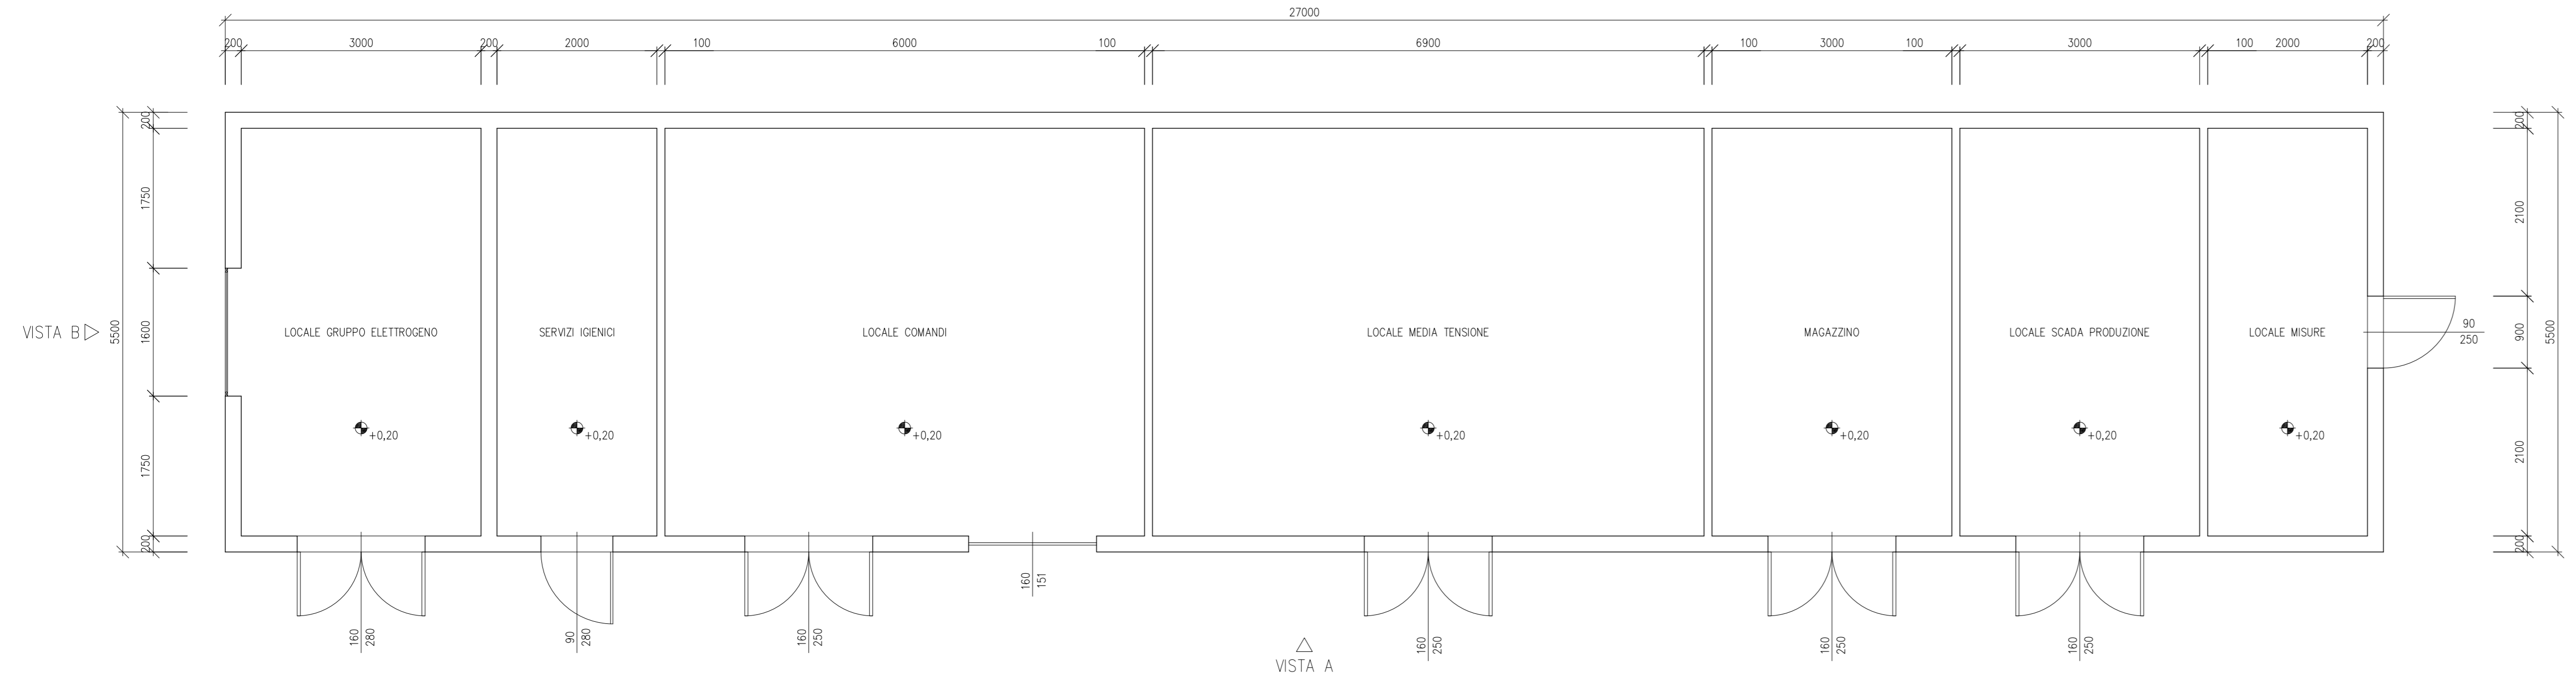


**PIANTA COPERTURA**

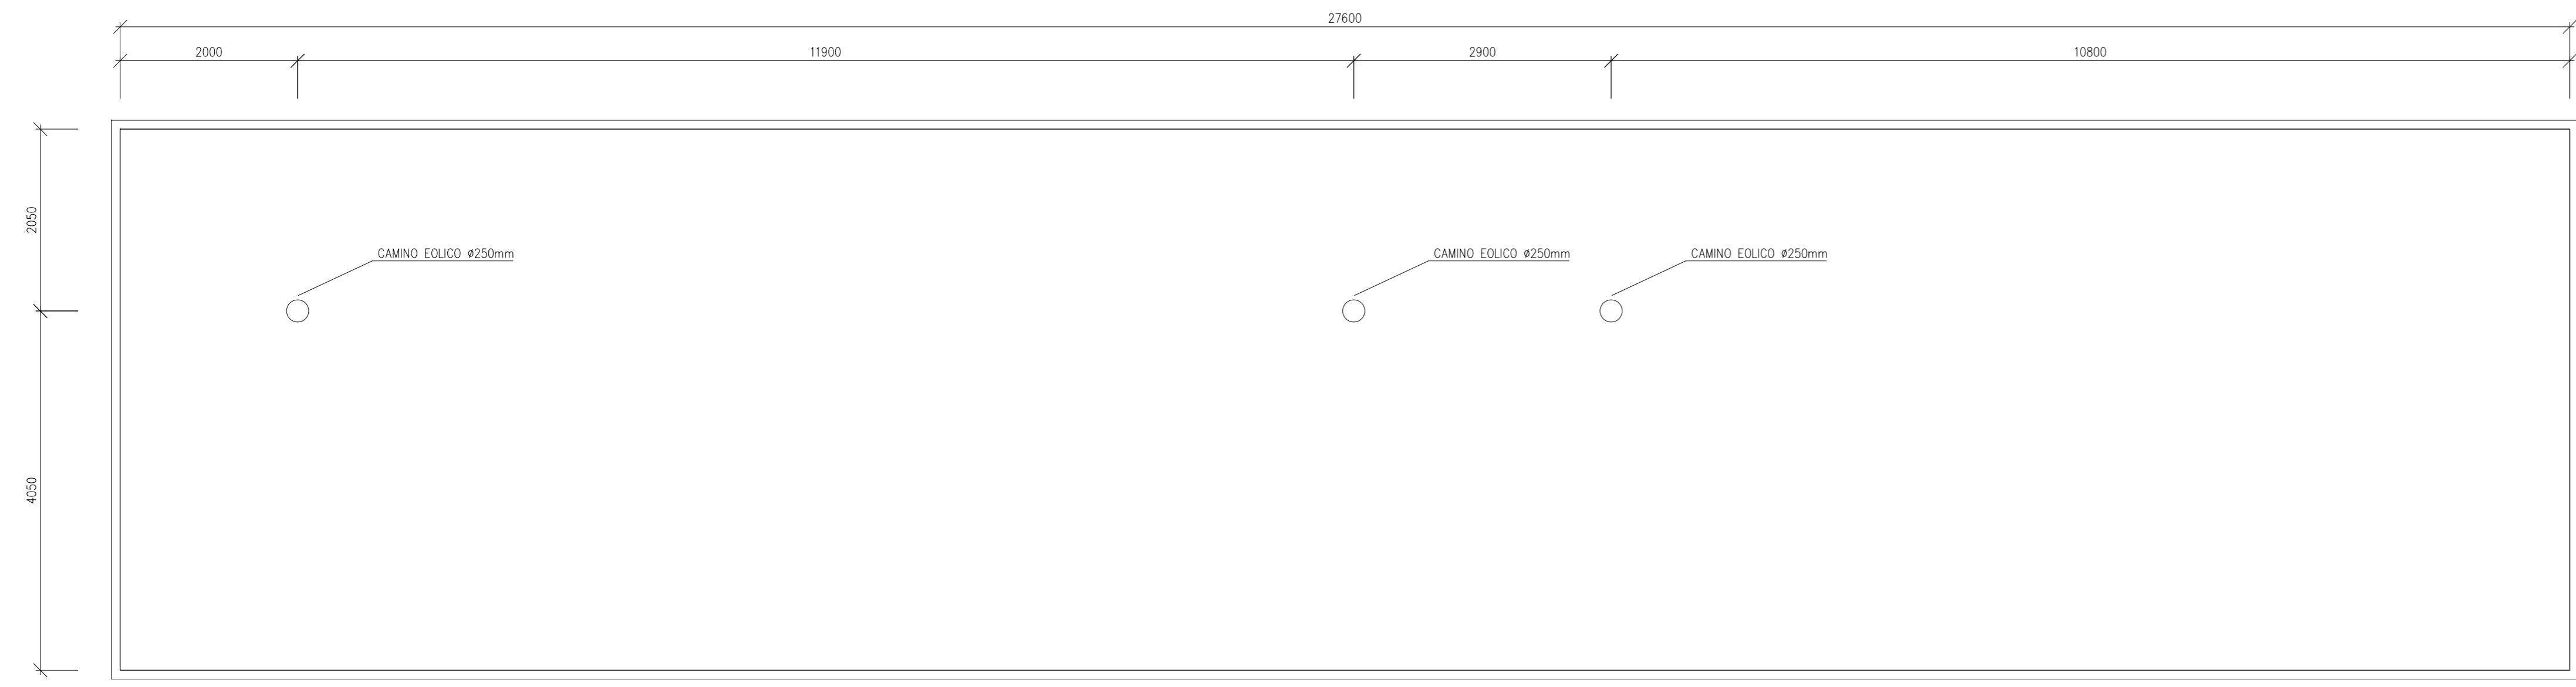


**VISTA B**

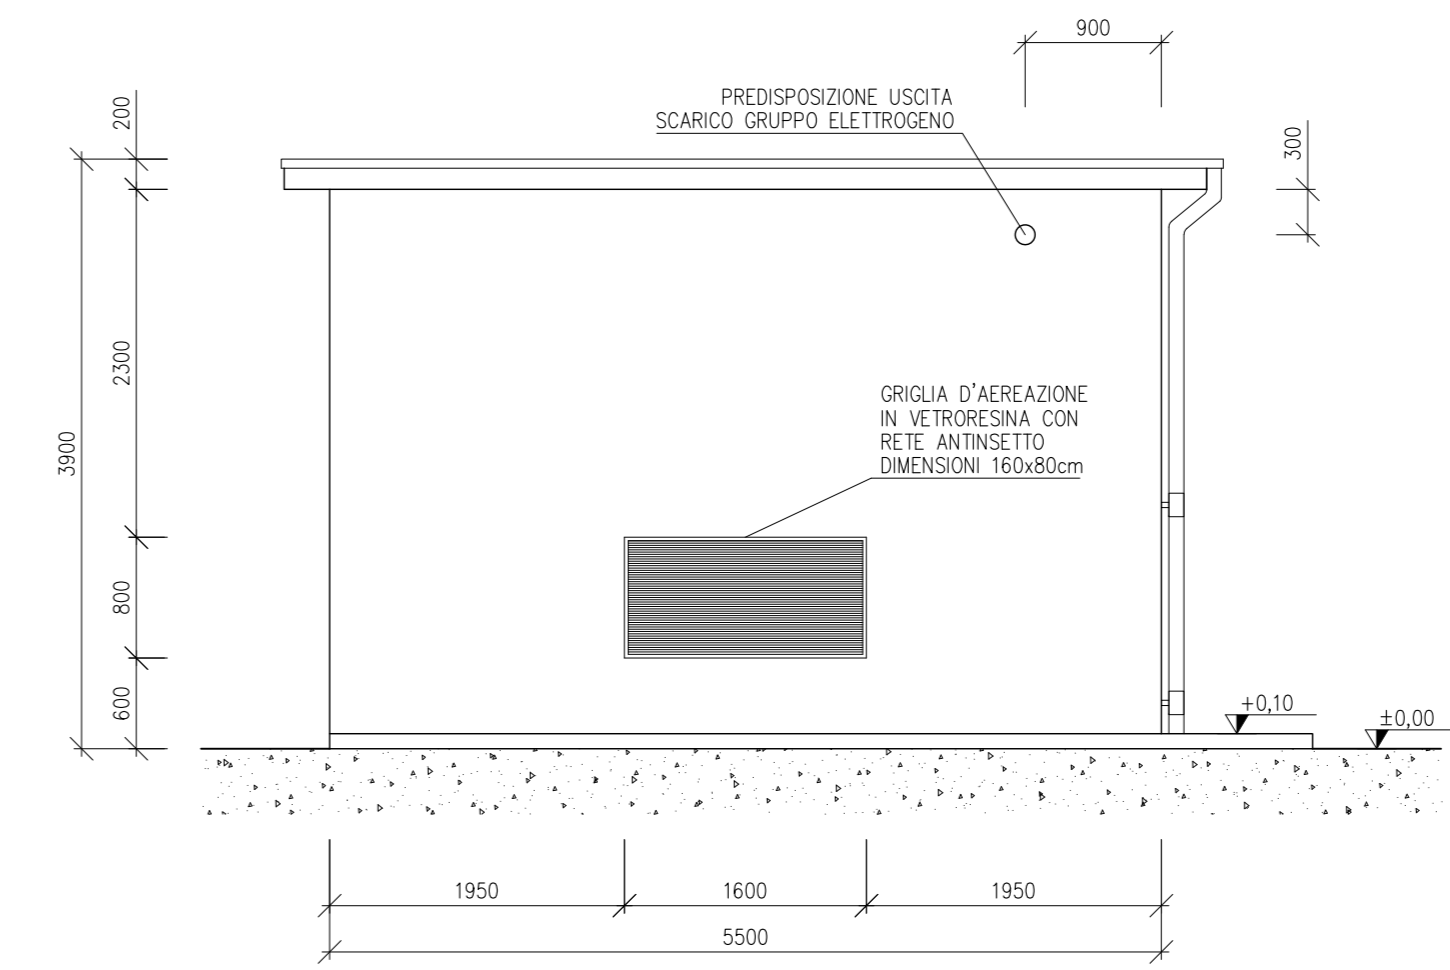

**VISTA A**

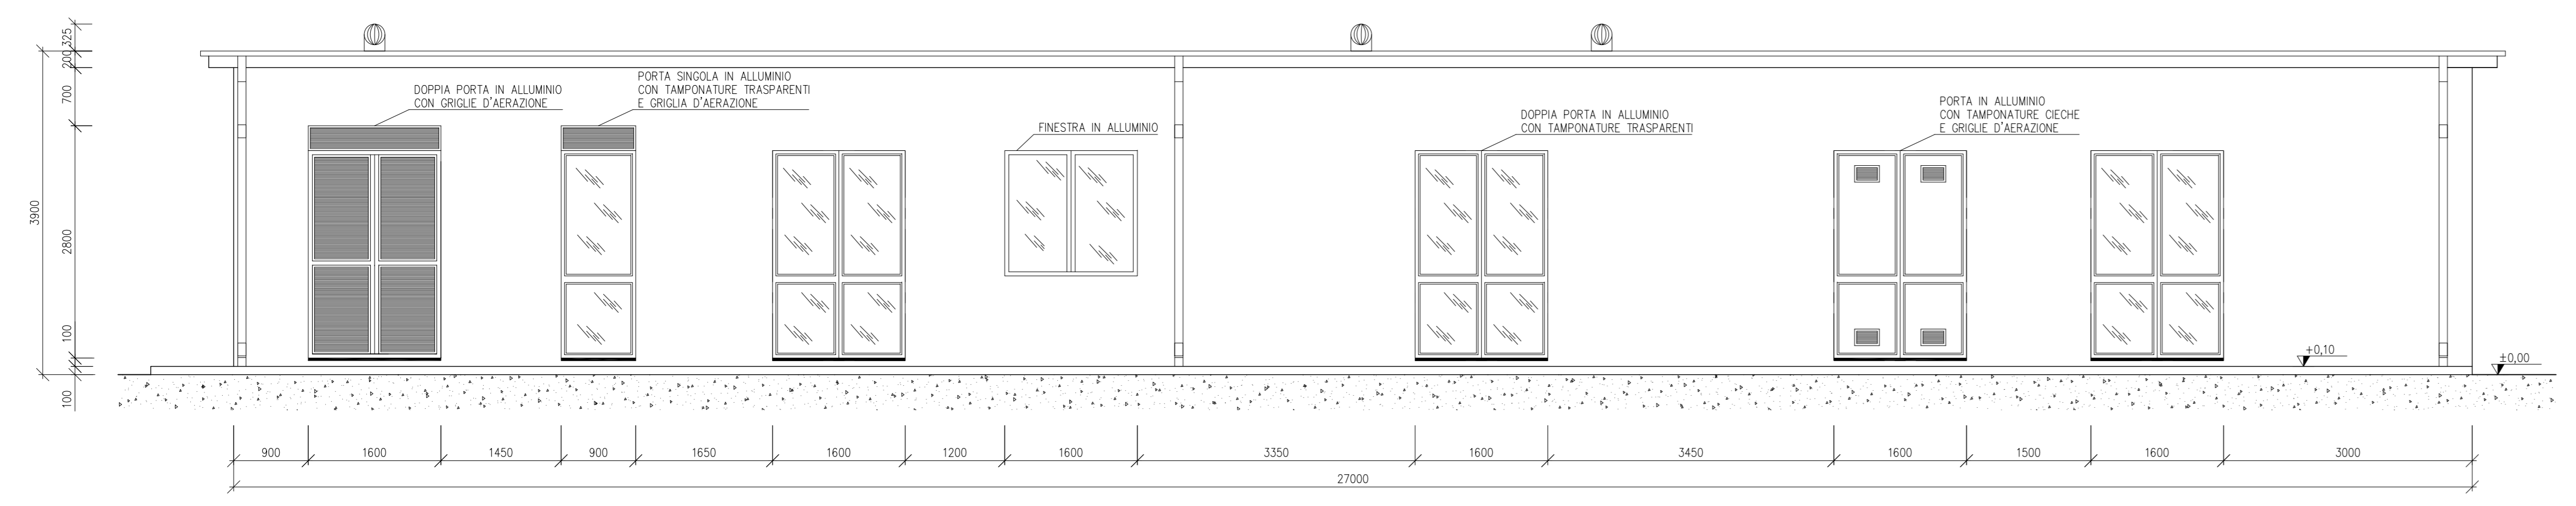


**VISTA C**

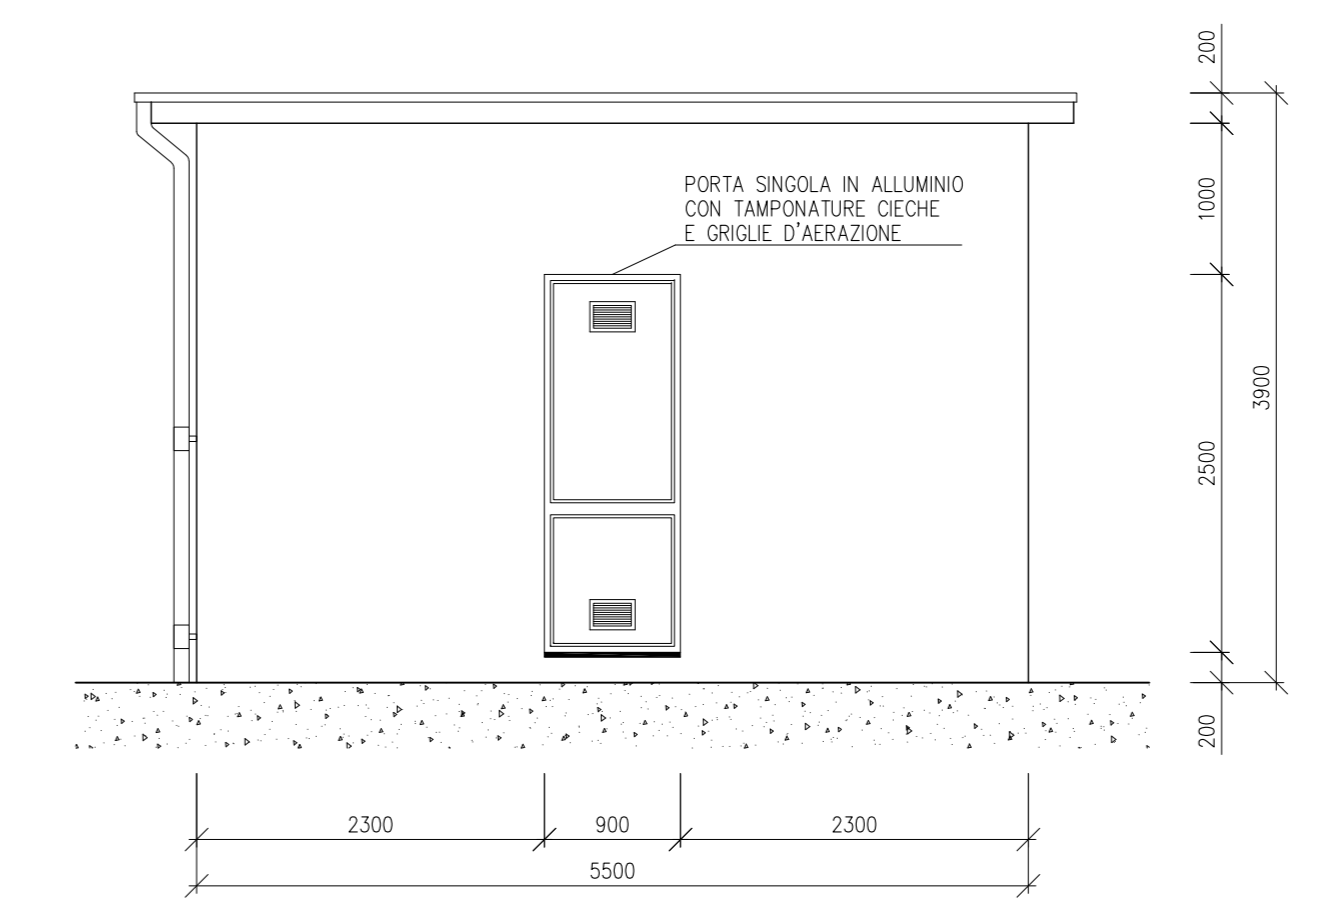


C	30/11/22	Cardone	Bioghesi	Brugnoli	Aggiornamento utenti
B	10/02/22	Corradini	Bioghesi	Brugnoli	Aggiornamento utenti
A	16/07/21	Corradini	Bioghesi	Brugnoli	Emissione per autorizzazione
REVISIONE	DATA	ELABORATO	VERIFICATO	APPROVATO	DESCRIZIONE
INGEGNERIA & COSTRUZIONI					
<b>BRULLI</b> service					
PUNTO DI RACCOLTA MASSERIA MURAZZO					
ARCHITETTONICO FABBRICATO UTENTE GREEN VENTURE MONTENERO					
SCALA	FORMATO	FOLIO / DI	N. DOCUMENTO		
1:50	A1++	3/4	0 5 3 6 5 C		


PLANIMETRIA

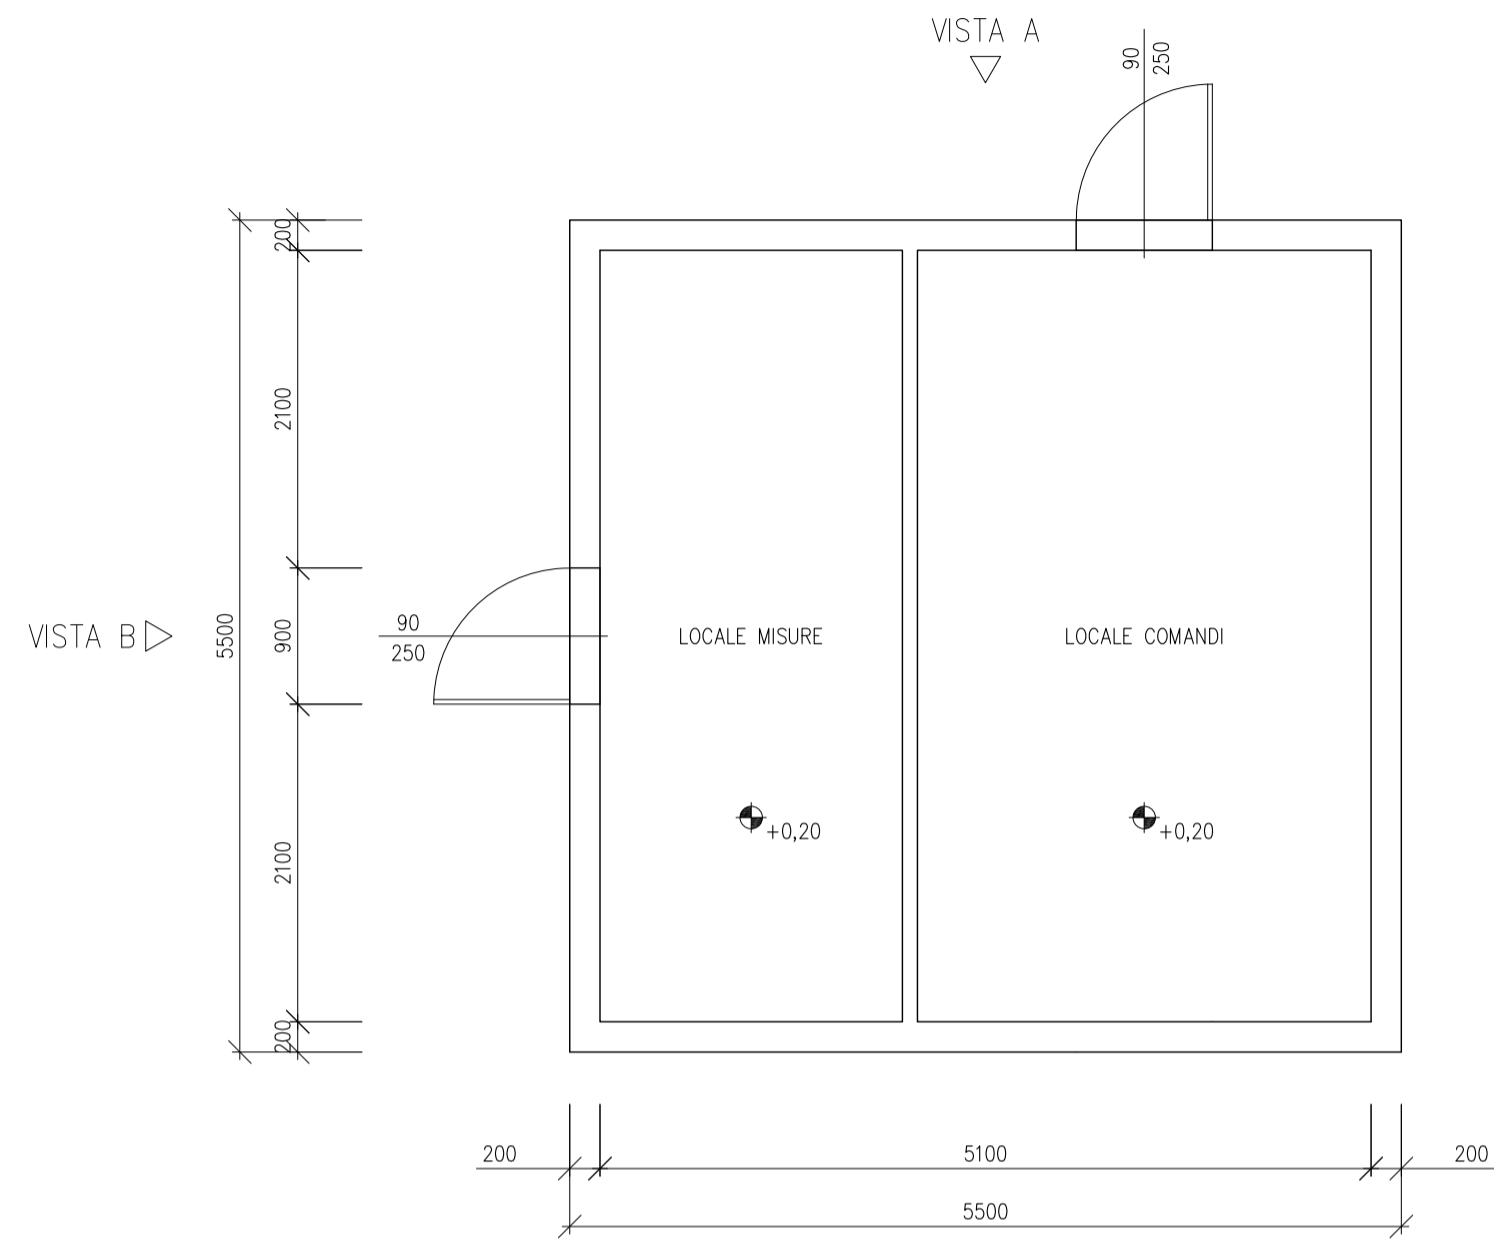


PIANTA COPERTURA

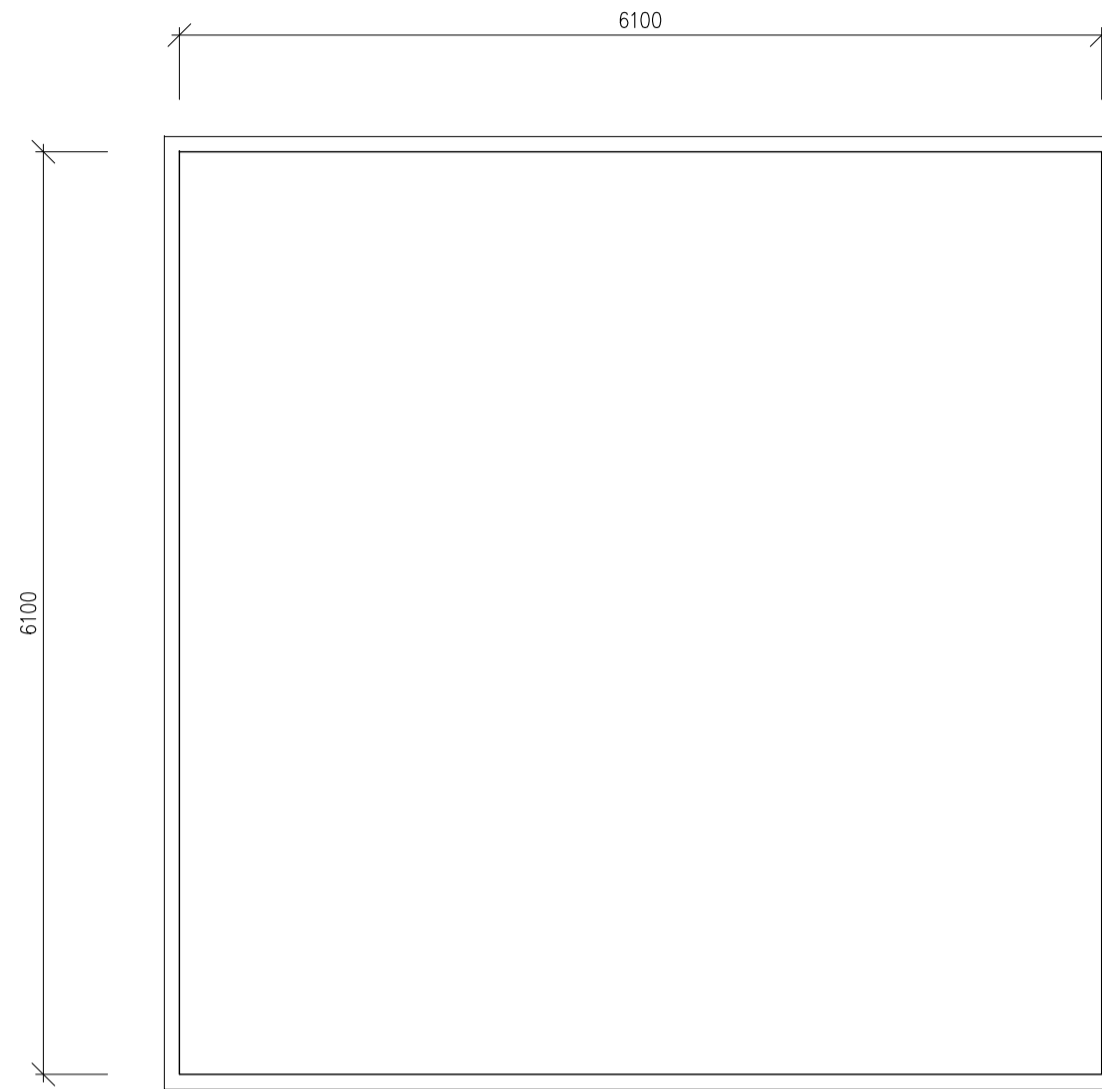

VISTA B

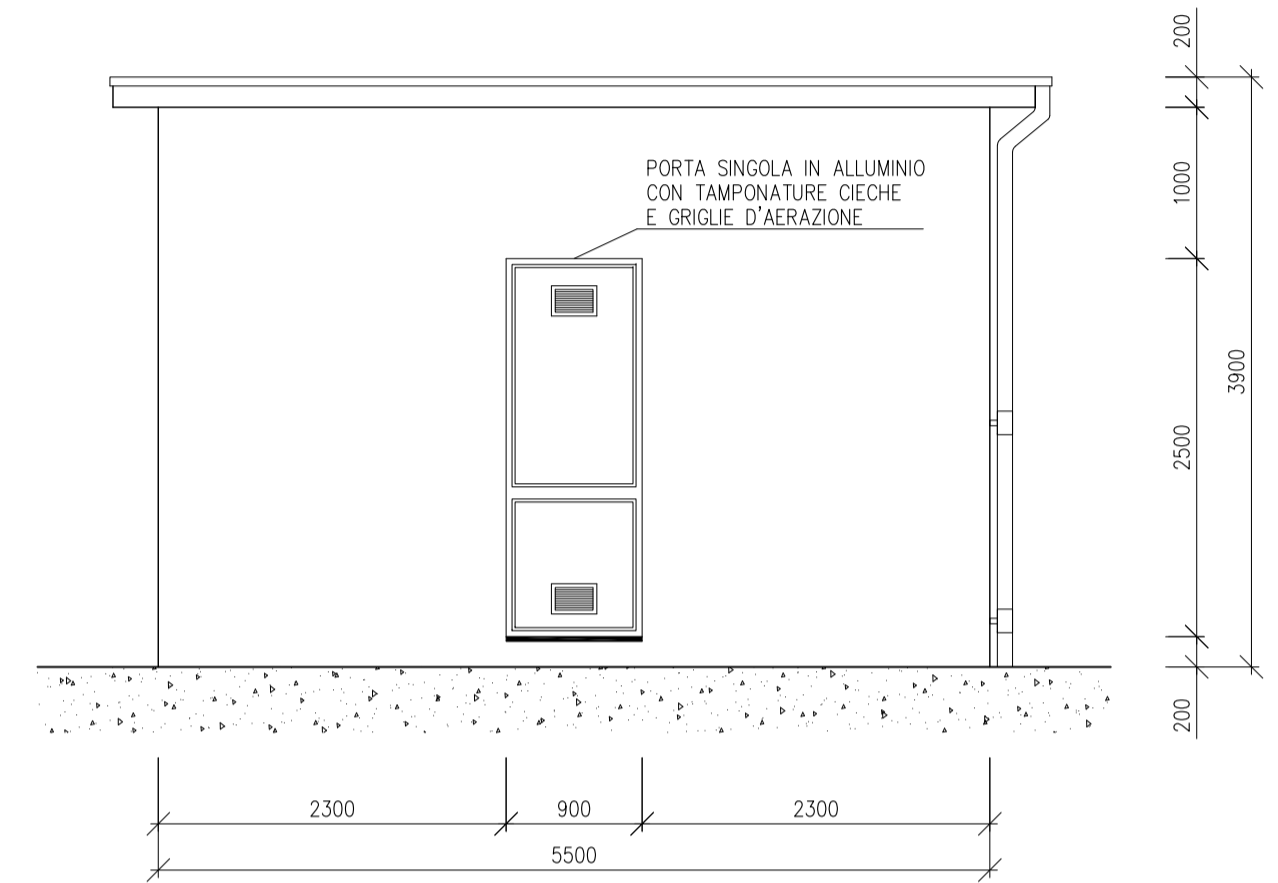

VISTA A

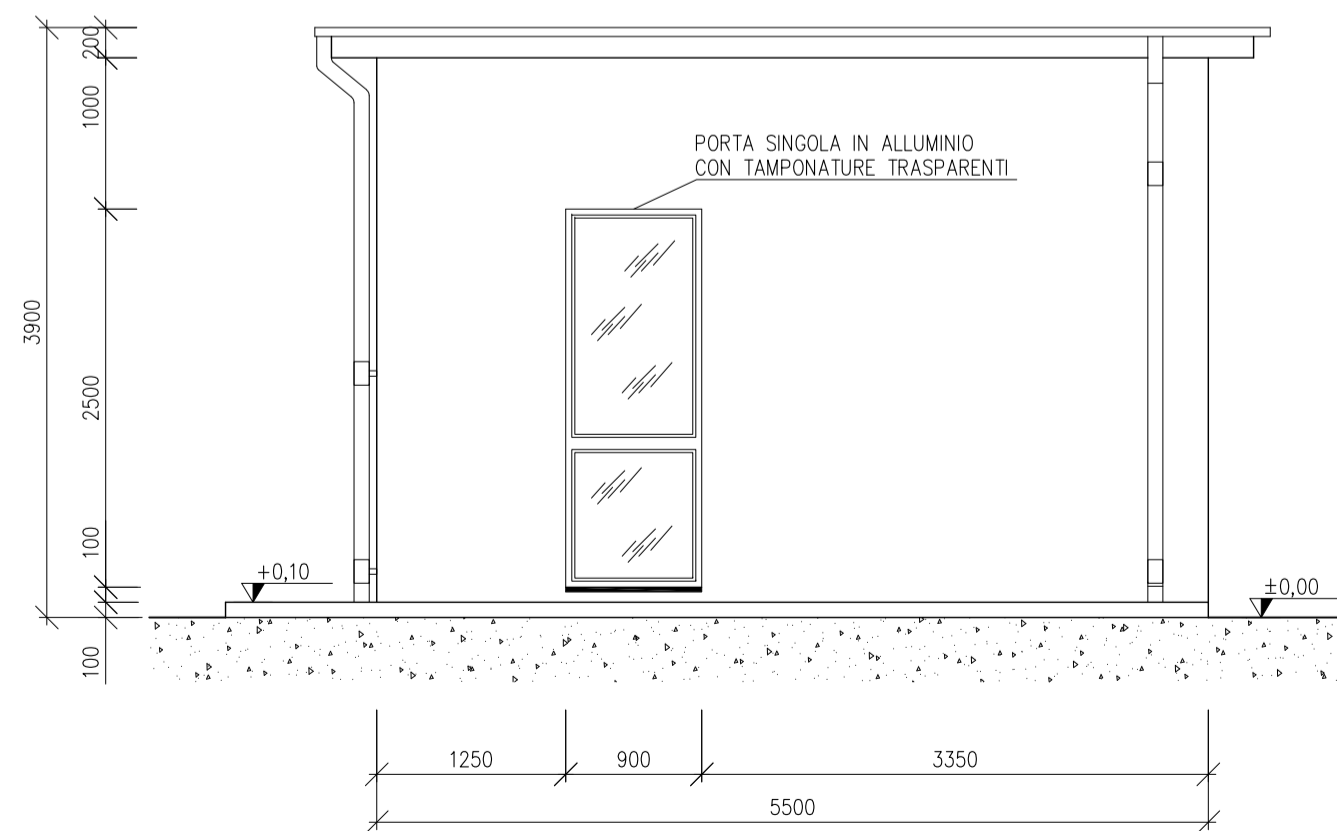

C	30/11/22	Cardamone	Bolognesi	Brugnoni	Aggiornamento utenti
B	10/02/22	Corradini	Bolognesi	Brugnoni	Aggiornamento utenti
A	16/07/21	Corradini	Bolognesi	Brugnoni	Emissione per autorizzazione
REVISIONE	DATA	ELABORATO	VERIFICATO	APPROVATO	DESCRIZIONE
INGEGNERIA & COSTRUZIONI					IMPIANTO
					PUNTO DI RACCOLTA MASSERIA MURAZZO
					TITOLO
					ARCHITETTONICO FABBRICATO UTENTE TAVENNA SOLAR PARK
SCALA	FORMATO	FOLGIO / DI	N. DOCUMENTO		
1 : 50	A2	4 / 4	0 5 3 6 5 C		