


**VISIBILITA' DEI SEGNALI (Art.79 - Art.39 Cod.Str.)**


TIPI DI STRADE	SEGNALI DI PERICOLO	SEGNALI DI PRESCRIZIONE
Autostrade e strade extraurbane principali.....	m 150	m 250
Strade extraurbane secondarie e urbane di scorrimento (con velocità superiore a 50 km/h).....	m 100	m 150
Altre strade.....	m 50	m 80

**INSTALLAZIONE DEI SEGNALI (Art.81 - Art.39 Cod.Str.)**

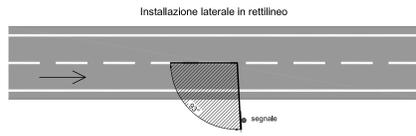


**Ubicazione segnali laterali**

**Installazione sopra la carreggiata**

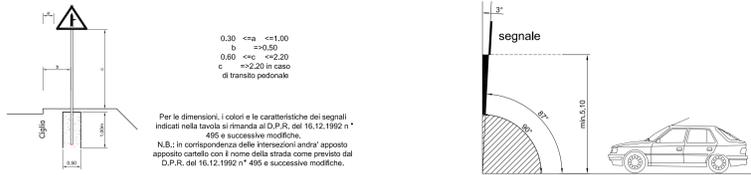


**Installazione laterale in curva sinistrorsa**

**Installazione laterale in curva destrorsa in assenza di ostacoli che limitano la visibilità**

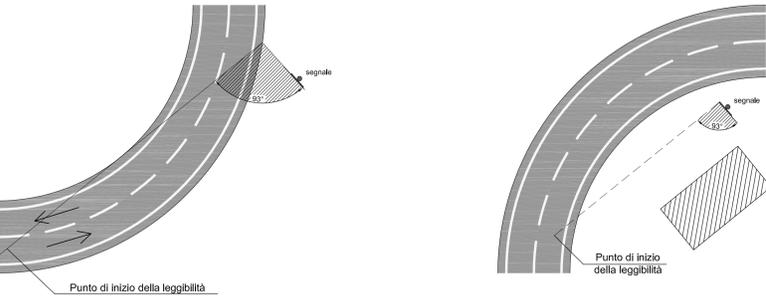

**STRISCE LONGITUDINALI (Art.138 - Art.40 Cod.Str.)**


TIPO DI STRISCE	TRATTO m	INTERVALLO m	AMBITO DI APPLICAZIONE
a	4,5	7,5	Per separazione dei sensi di marcia e delle corsie di marcia nei tratti con velocità di progetto superiore a 110 km/h
b	3,0	4,5	Per separazione dei sensi di marcia e delle corsie di marcia nei tratti con velocità di progetto tra 50 e 110 km/h
c	3,0	3,0	Per separazione dei sensi di marcia e delle corsie di marcia nei tratti con velocità non superiore a 50 km/h o in galleria
d	4,5	1,5	Per strisce di preavviso dell'approssimarsi di una strada continua
e	3,0	3,0	Per delimitare le corsie di accelerazione e decelerazione
f	1,0	1,0	Per strisce di margine, per interruzione di linee continue in corrispondenza di accessi laterali e di passi carrai
g	1,0	1,5	Per strisce di guida sulle intersezioni
h	4,5	3,0	Per strisce di separazione delle corsie reversibili

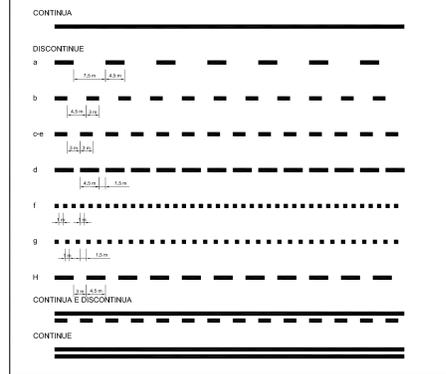

**STRISCE DI MARGINE DELLA CARREGGIATA (Art.141 - Art.40 Cod.Str.)**

CM	TIPOLOGIA DI STRADE
25	Autostrade e strade extraurbane principali
15	Rampe autostradali e rampe di strade extraurbane principali Strade extraurbane secondarie, urbane di scorrimento o urbane di quartiere
12	Strade locali

Linea bianca continua di mezz'ora L=12cm  
Linea bianca continua limite corsia L=12cm

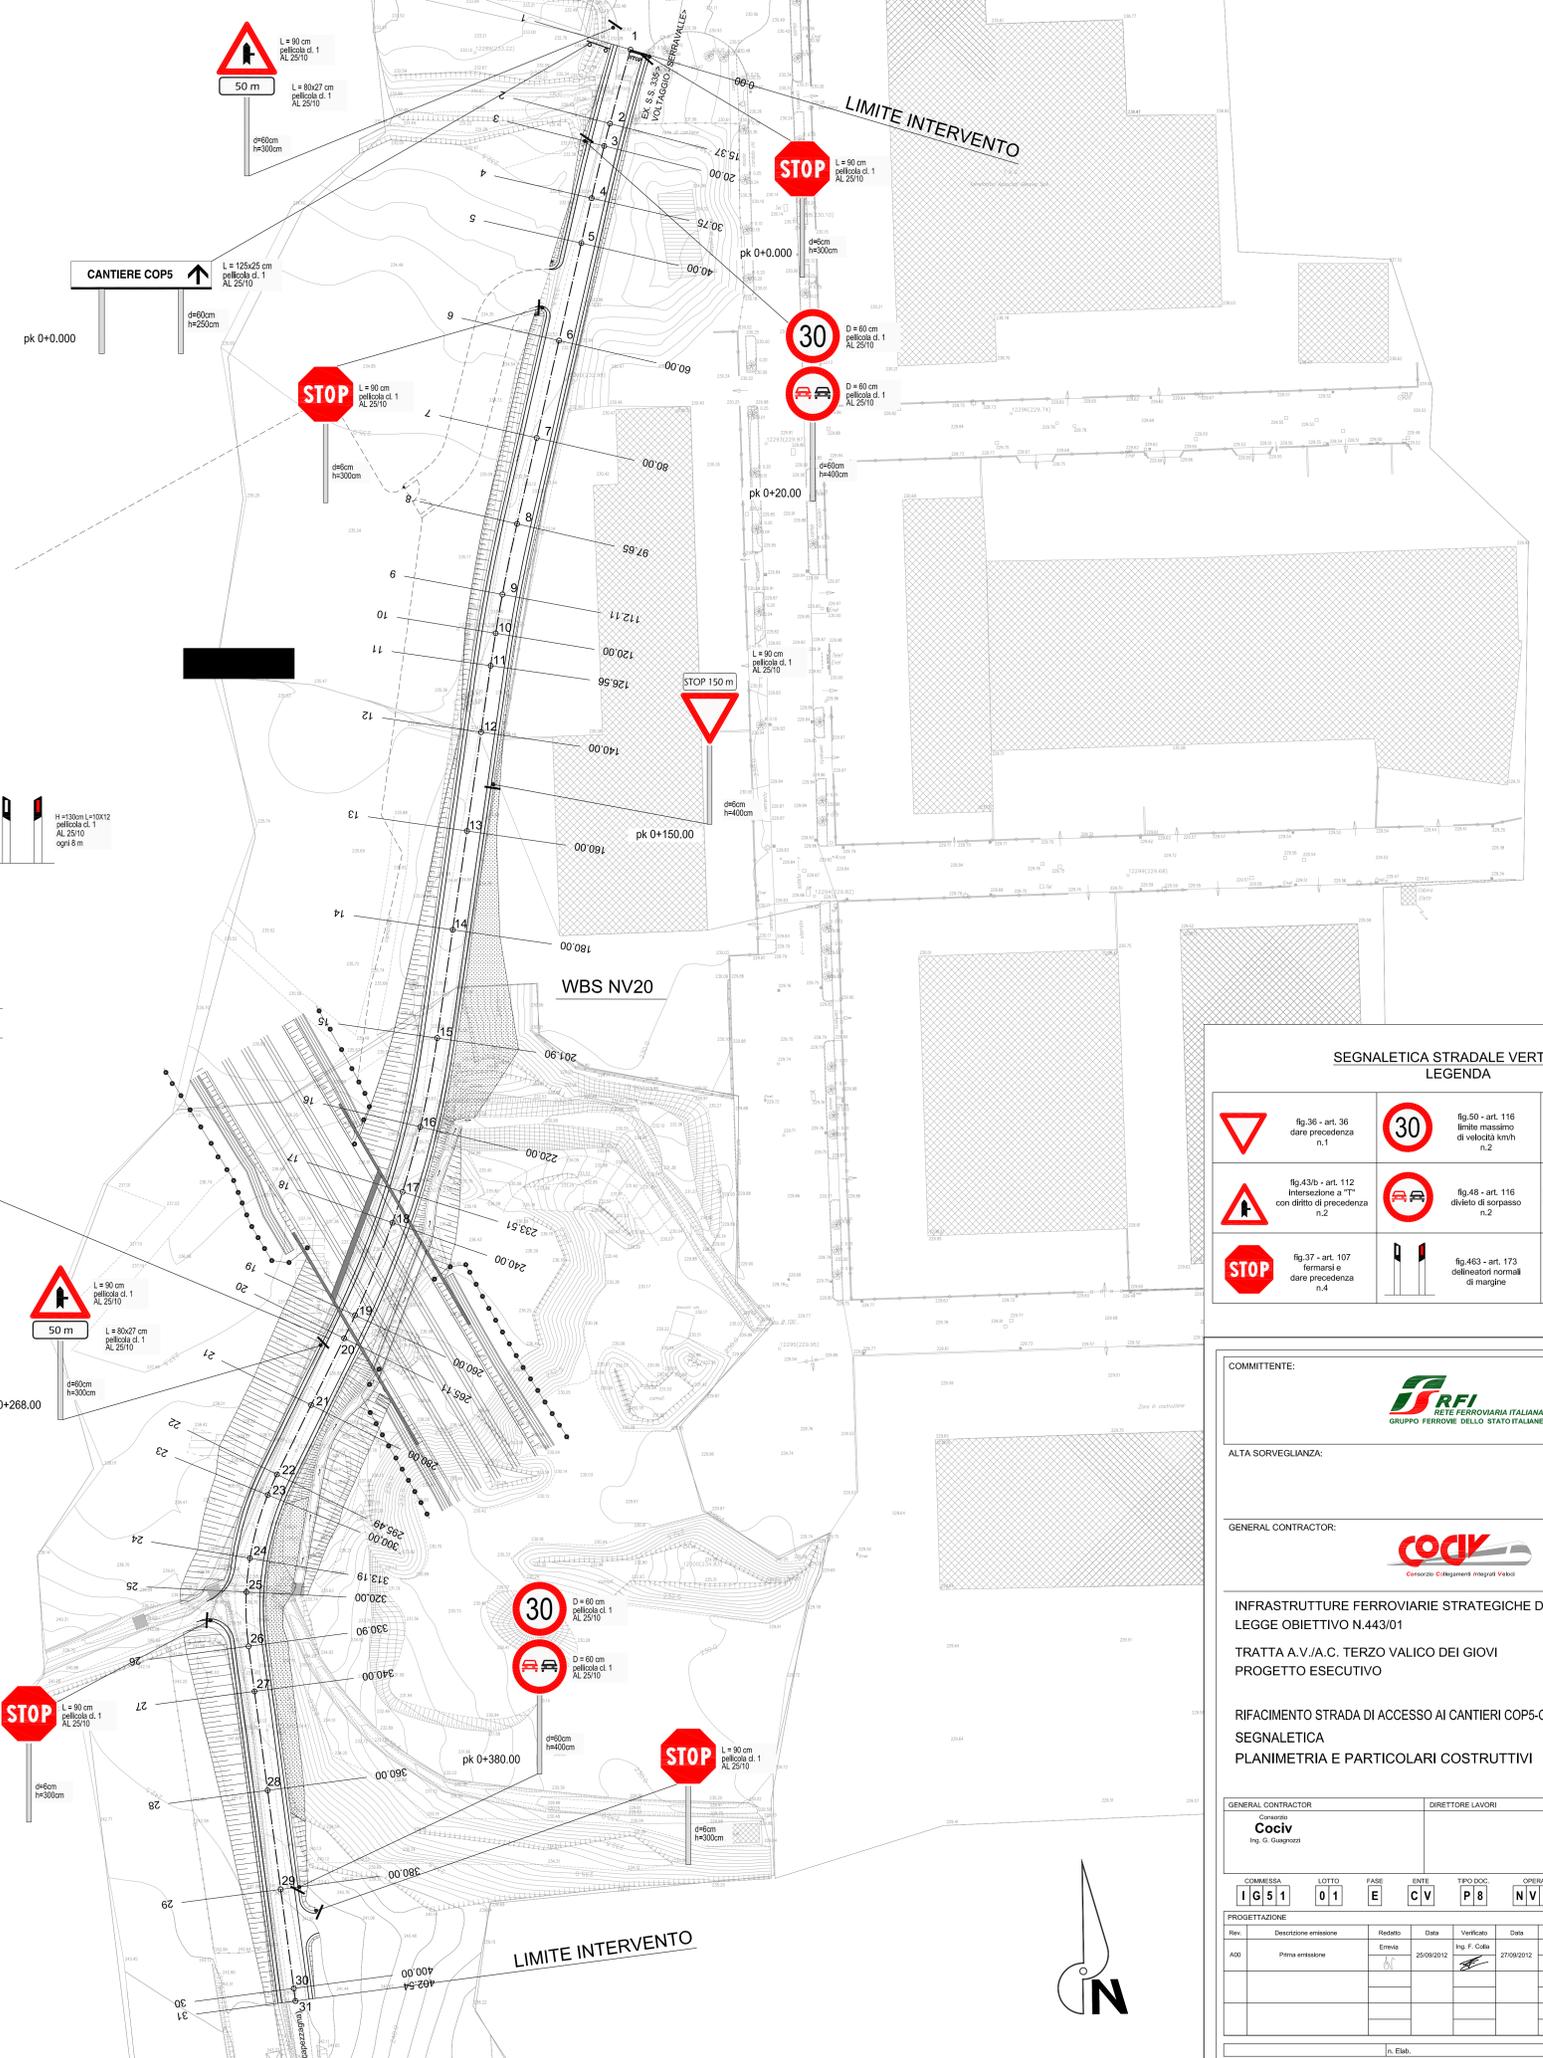

**SEGNALETICA STRADALE VERTICALE LEGENDA**

	fig.36 - art. 36 dare precedenza n.1		fig.50 - art. 116 limite massimo di velocità km/h n.2		mod.1 - art. 83 distanza n.3
	fig.43b - art. 112 intersezione a "T" con diritto di precedenza n.2		fig.48 - art. 116 divieto di sorpasso n.2		fig.248 - art. 128 segnale di direzione urbano n.1
	fig.37 - art. 107 fermarsi e dare precedenza n.4		fig.463 - art. 173 delineatori normali di margine		

COMMITTENTE:



ALTA SORVEGLIANZA:



GENERAL CONTRACTOR:



INFRASTRUTTURE FERROVIARIE STRATEGICHE DEFINITE DALLA LEGGE OBIETTIVO N.443/01

TRATTA A.V./A.C. TERZO VALICO DEI GIOVI  
PROGETTO ESECUTIVO

RIFACIMENTO STRADA DI ACCESSO AI CANTIERI COP5-CBP4 IN ARQUATA SCRIVIA  
SEGNALETICA  
PLANIMETRIA E PARTICOLARI COSTRUTTIVI

GENERAL CONTRACTOR DIRETTORE LAVORI

Consorzio  
**Cociv**  
Ing. G. Gagnoni

SCALA:  
1:500

COMMESSA LOTTO FASE ENTE TIPO DOC OPERA/DISCIPLINA PROGE. REV.

I G 5 1 0 1 E C V P 8 N V 2 0 0 X 0 0 5 A

PROGETTAZIONE

Rev.	Descrizione emissione	Redatto	Data	Verificato	Data	Progettista	Data	IL PROGETTISTA
Adi	Prima emissione	Enza	25/09/2012	Ing. F. Cobla	27/09/2012	E. Pignati	28/09/2012	Ing. E. Ghisloni

Nome Fila: 120101-COCIV-ARQUATA-005-A00  
CUP: F51H03000000000

Scale: 1:500

In. Elab.

Nome Fila: 120101-COCIV-ARQUATA-005-A00  
CUP: F51H03000000000

Scale: 1:500

In. Elab.