Firmato digitalmente da GASPARRI ANTONIO
C: IT

COMUNE DI CODIGORO

# REALIZZAZIONE IMPIANTO FOTOVOLTAICO A TERRA SU TERRENO AGRICOLO DI POTENZA DI PICCO PARI A 69,1 MWp E POTENZA NOMINALE PARI A 60 MW UBICATO IN LOCALITA' CORTE SERRAGLIONA NEL COMUNE DI CODIGORO (FE)


**Progetto Elettrico**
Per. Ind. Massimo Ghesini
Ing. Francesco Piergiovanni
PROEL

**Progetto Linea Elettrica**
Geom. Stella Poli
Ing. Chiara Baldi
Geom. Valentina Cristofori
polienergie srl

**Ambiente**
Ing. Roberta Mazzolani
Ing. David Negrini
Studio Associato Ne.Ma
Ingegneria Ambiente Sicurezza
Via Confine 24/a – 48015 Cervia (RA)
P.IVA 02653670394

**Geologia e Acustica**
Dott.ssa Giulia Bastia
Dott. Maurizio Castellari
Dott.ssa Marta Cristiani
CASTELLARI AMBIENTE

**Progetto Strutturale**
Ing. Gianluca Ruggi
ASSOCIATI SRL STP INGEGNERIA E ARCHITETTURA

**Progetto Architettonico**
Arch. Antonio Gasparri
Arch. Andrea Ricci Bitti

**Collaboratori**
Arch. Isabella Cevolani
Arch. Martina Cortesi
Arch. Agnese Di Tirro
Arch. Beatrice Mari
Arch. Francesco Ricci Bitti
Arch. Valeria Tedaldi
Arch. Cecilia Venieri
Dott. Cristian Griguoli
A2 studio


**COMMITTENTE:** **LS SOLAR SRL**
p.IVA 02700970391
Legale rappresentante: **Cristiano Vitali**
C.F. VTLCST67R26H199U

**PROGETTISTA:** Architetto **Antonio Gasparri**
C.F. GSPNTN64D08E289Q

| N. ELABORATO | ELABORATO |
|---|---|
| **B8.1** | **RILIEVO STATO ATTUALE AREA IMPIANTO_NORD** |
| **SCALA** 1:1000 | **RIFERIMENTO PRATICA** IMPIANTO FV LEONA SUD |
| **DATA** 29/07/2022 | **REVISIONE** |

**General contractor**


PROTESA A COMPANY OF SACMI
**Protesa spa**
Via Ugo la Malfa n.24 Imola 40026 (BO)
**telefono** 0542 644069 **mail** info@protesa.net **sito** www.protesa.net



Proprietà riservata. È vietata la riproduzione totale e parziale e/o la comunicazione a terzi del presente elaborato e calcolo ad esso relativo che non siano espressamente autorizzate.
In mancanza di rispetto gli interessati si riservano il diritto di procedere a termini di legge.


**file** Planimetria stato attuale-rilievo.dwg

## PLANIMETRIA DI IMPIANTO SU CATASTALE

## SCALA 1:1000

**LEGENDA**
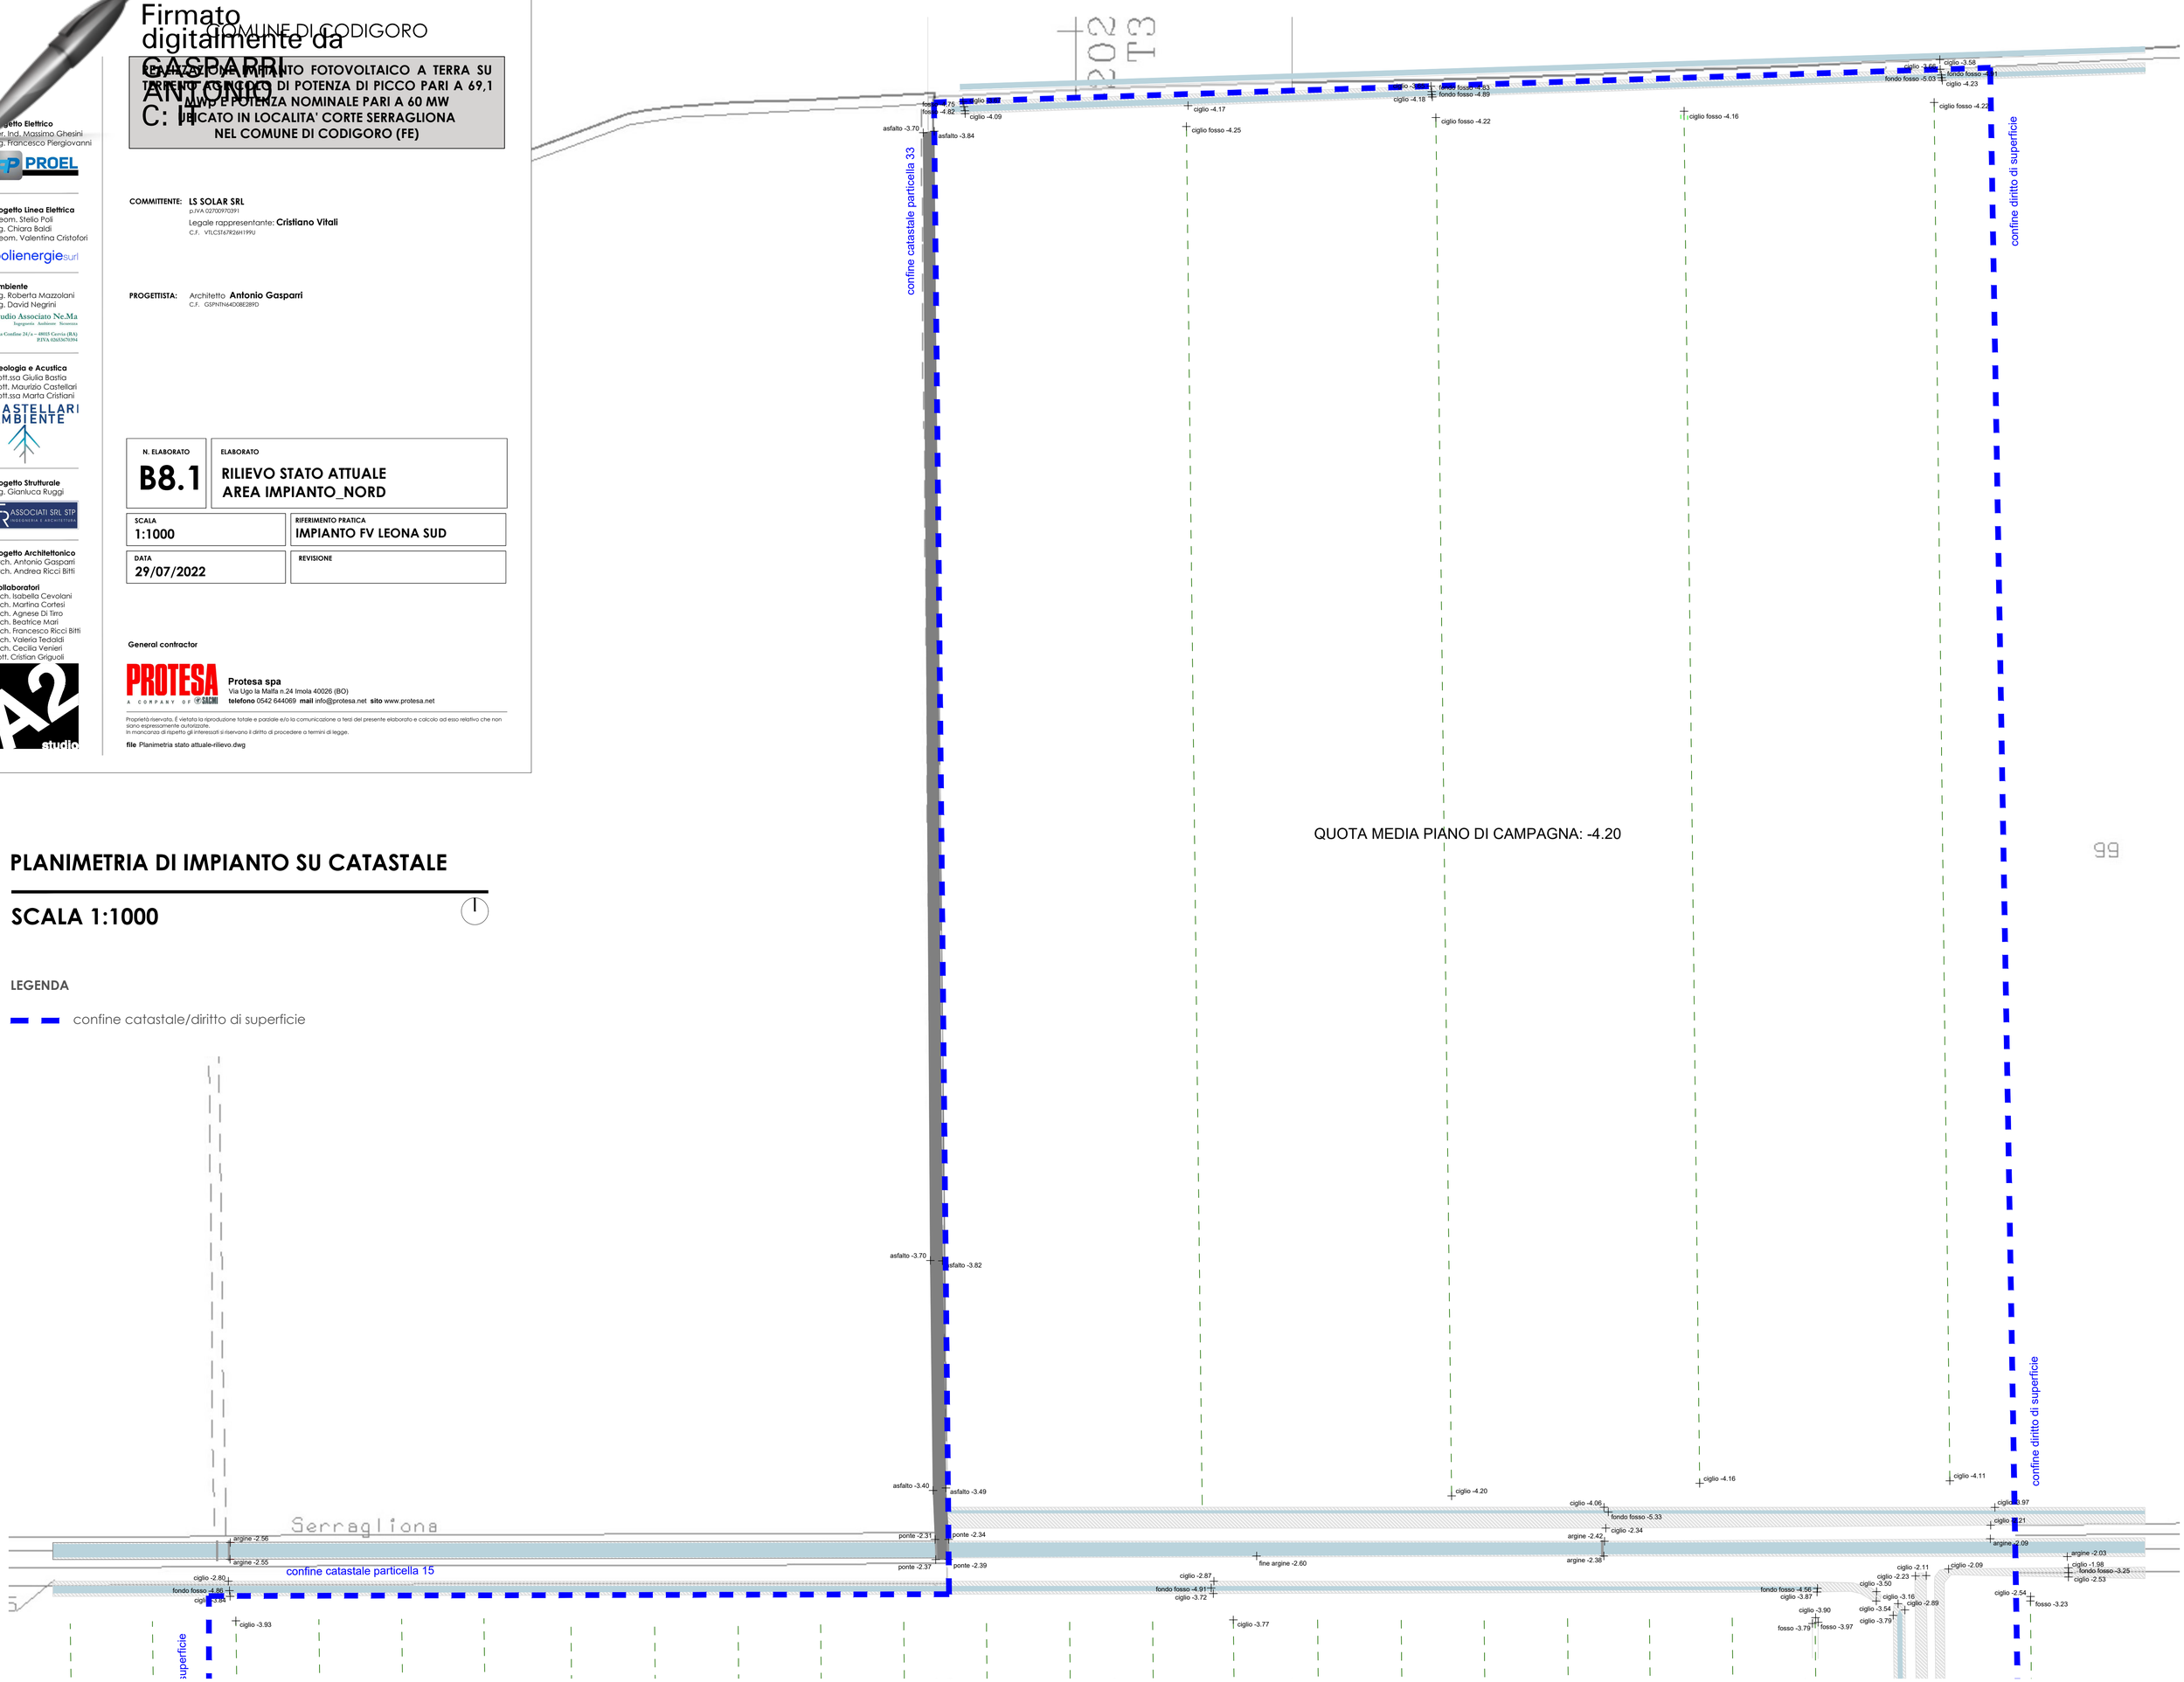
confine catastale/diritto di superficie