

REALIZZAZIONE IMPIANTO FOTOVOLTAICO A TERRA SU TERRENO AGRICOLO DI POTENZA DI PICCO PARI A 69,1 MWp E POTENZA NOMINALE PARI A 60 MW UBICATO IN LOCALITA' CORTE SERRAGLIONA NEL COMUNE DI CODIGORO (FE)



COMMITTENTE: LS SOLAR SRL
 Legale rappresentante: Cristiano Vitelli

PROGETTISTA: Architetto Antonio Gaspari


N. ELABORATO: **B23**
 ELABORATO: PIANTE SEZIONI E PROSPETTI CABINA DI CONNESSIONE MT/AT

SCALA: 1:50
 RIFERIMENTO PRATICA: IMPIANTO FV LEONA SUD


DATA: 29/07/2022
 REVISIONE:

General contractor: **PROTESA**
 Protessa spa
 Via Ugo la Malfa n.24 Imola 40028 (BO)
 telefono 0542 644069 mail info@protessa.net sito www.protessa.net


Progetto riservato. È vietata la riproduzione totale e parziale e/o la comunicazione a terzi del presente elaborato e calcolo ad esso relativo che non siano espressamente autorizzate.
 In mancanza di riscontro gli interessati si riservano il diritto di procedere ai termini di legge.
 file B23 - B22.dwg

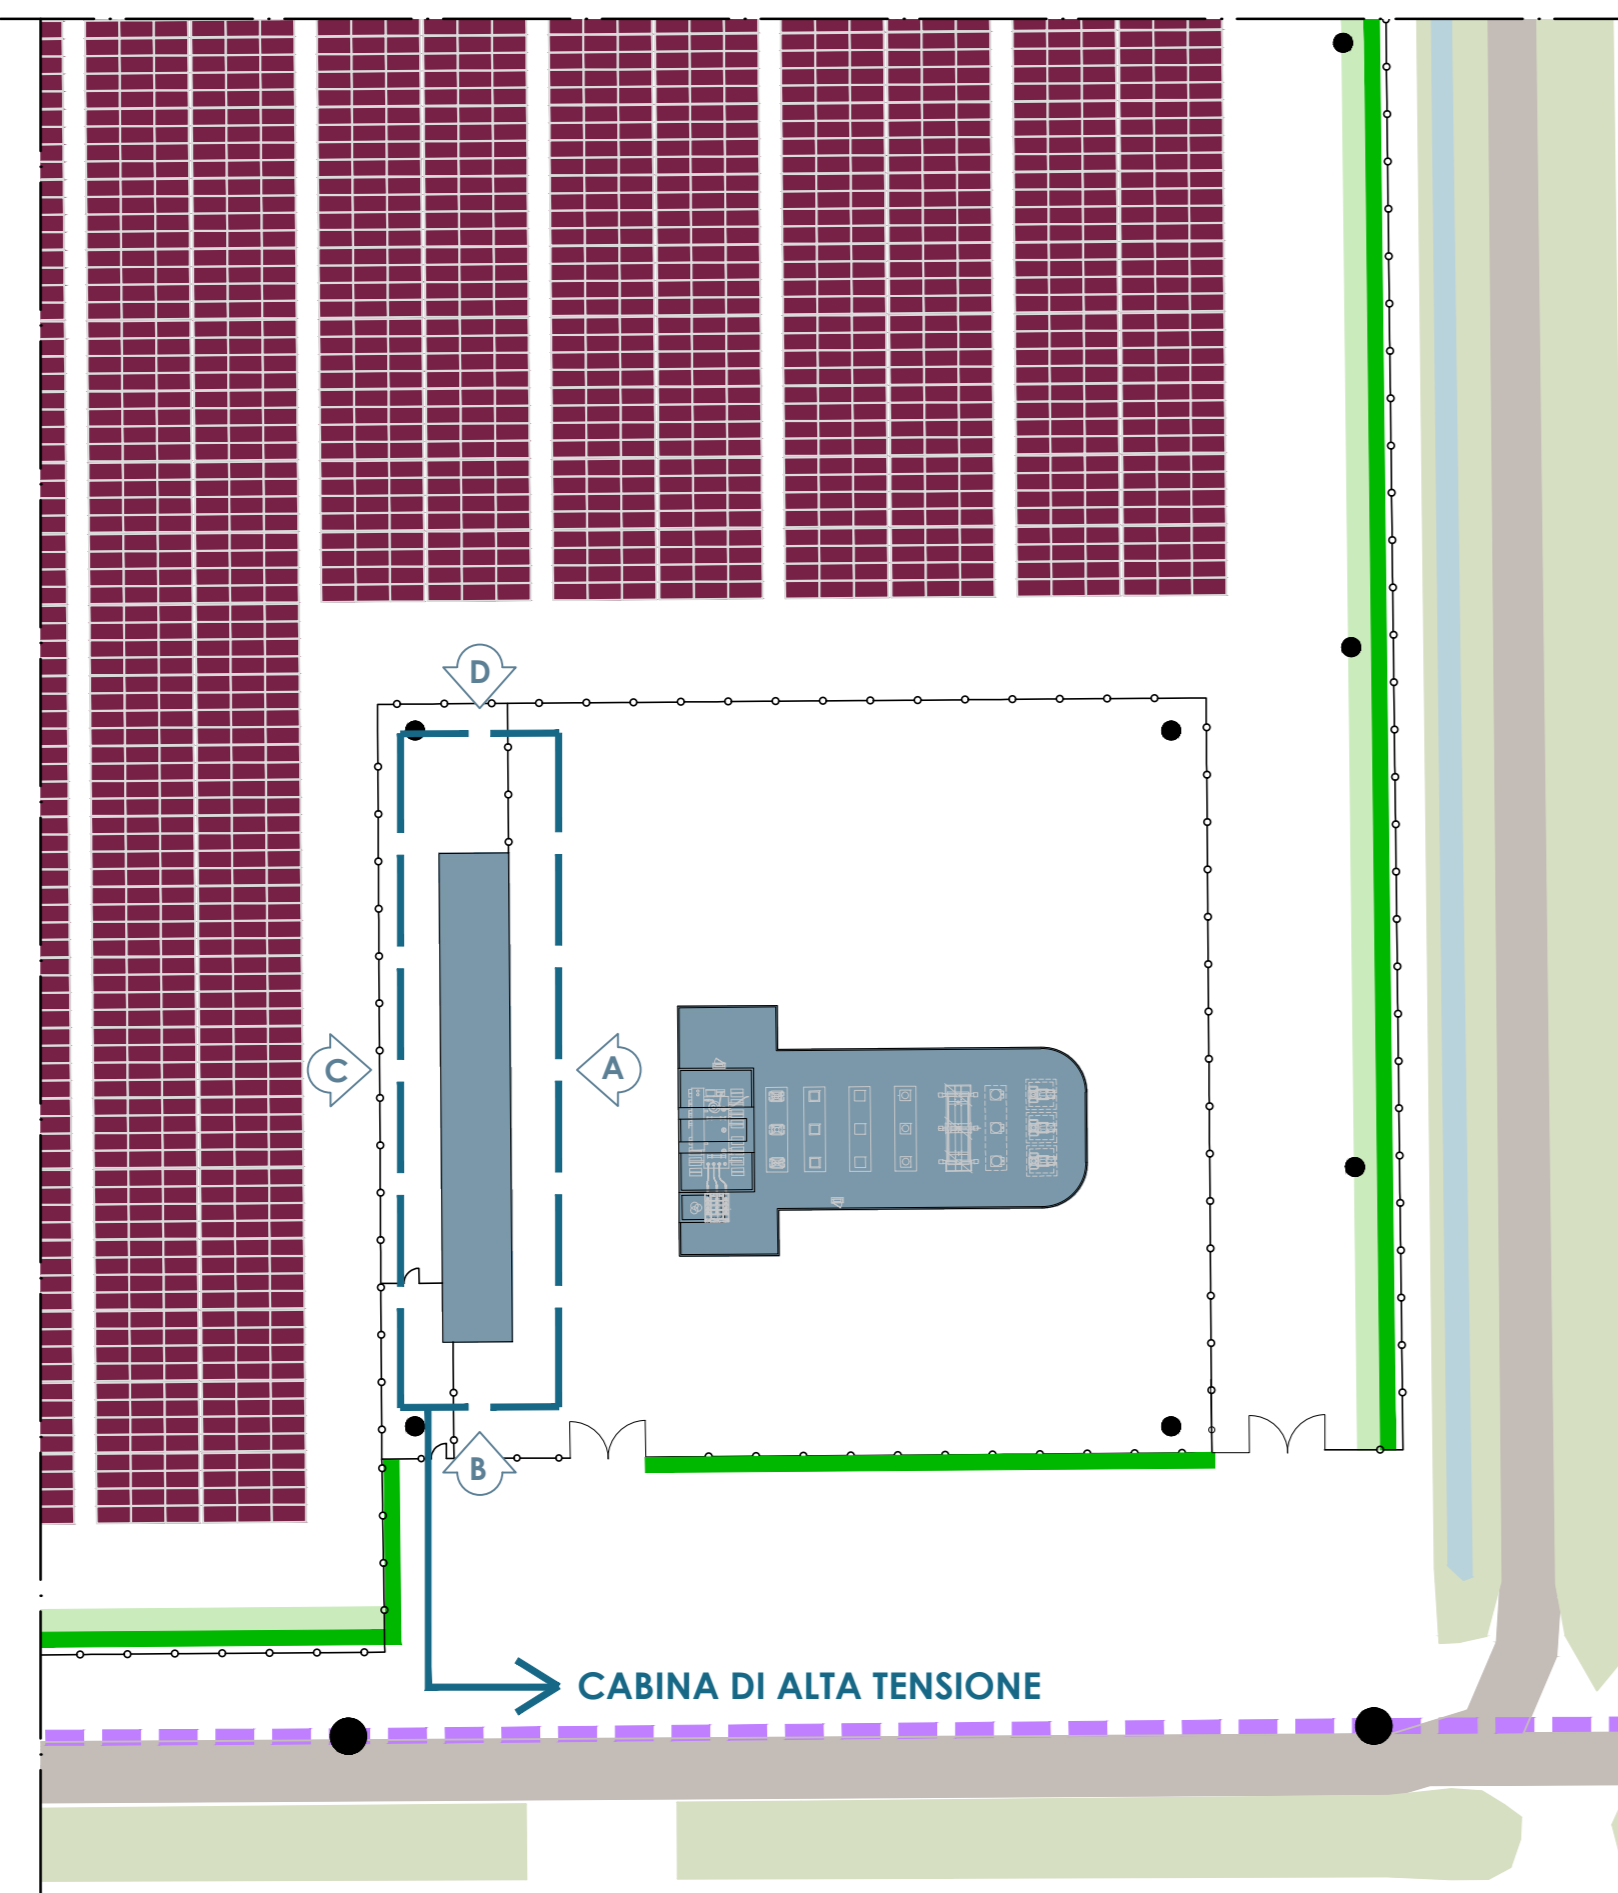


KEY PLAN

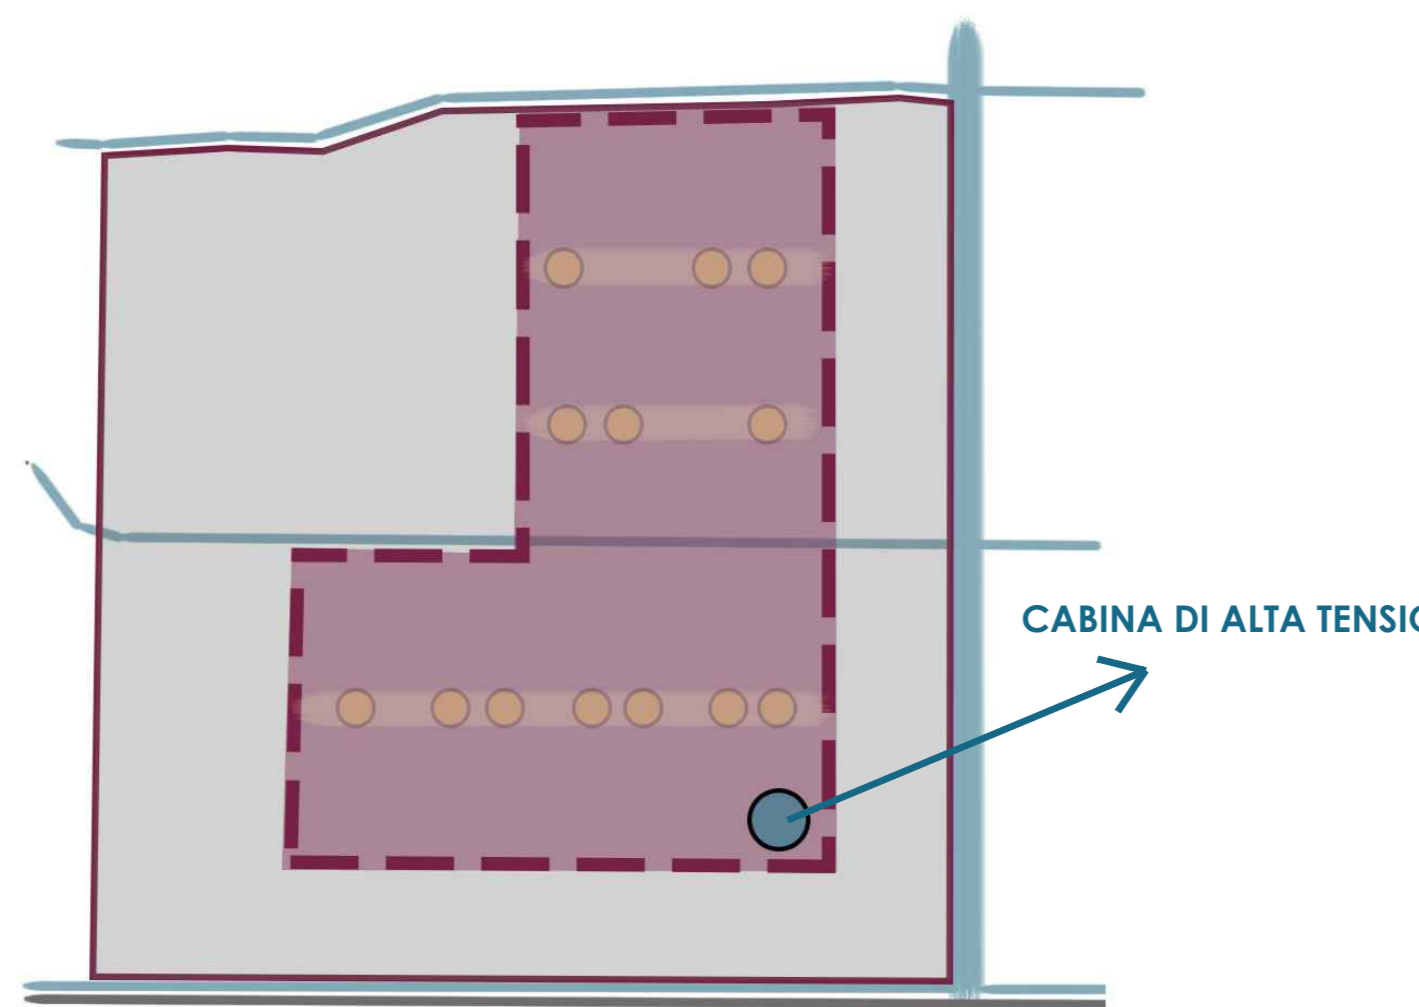


INQUADRAMENTO GENERALE

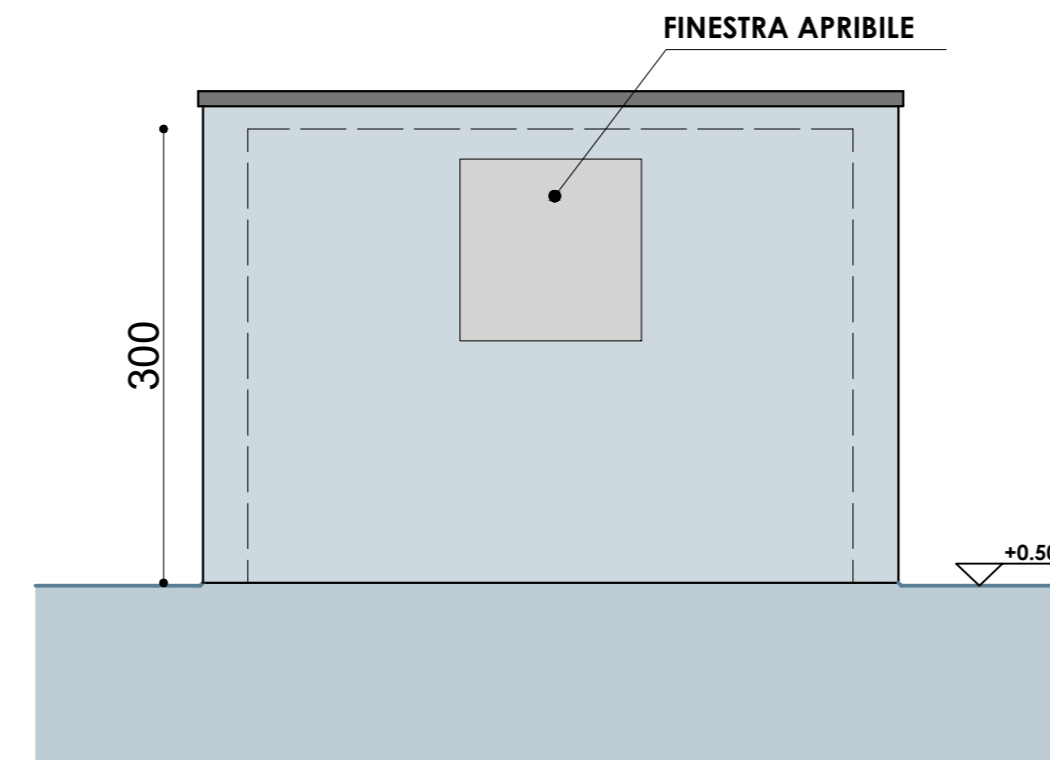


VISTA LATO B

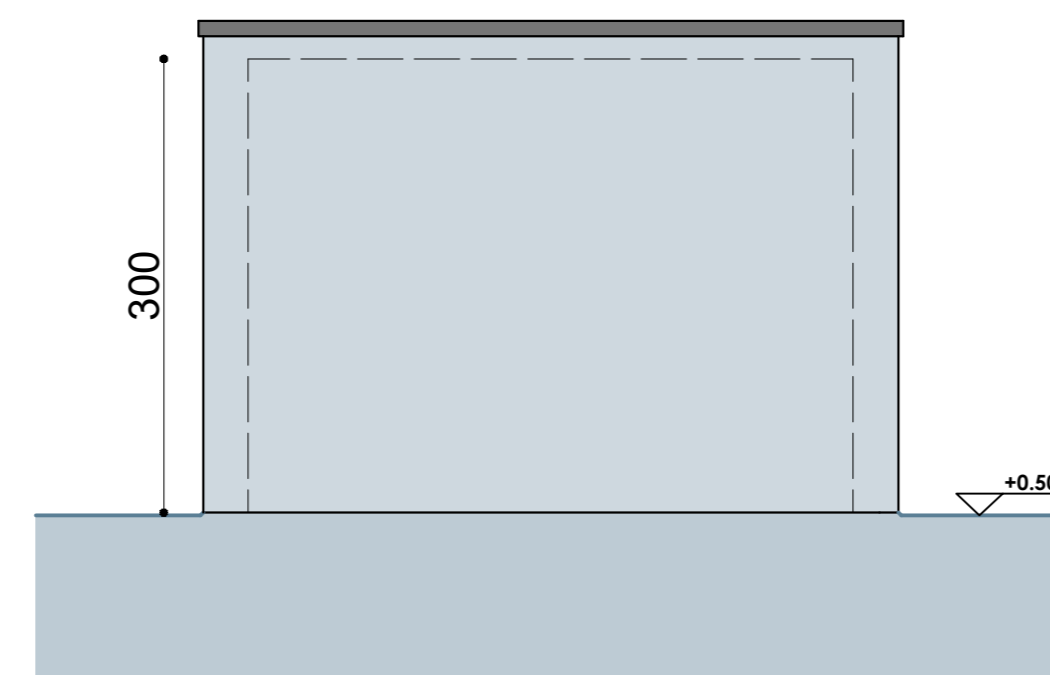


VISTA LATO D

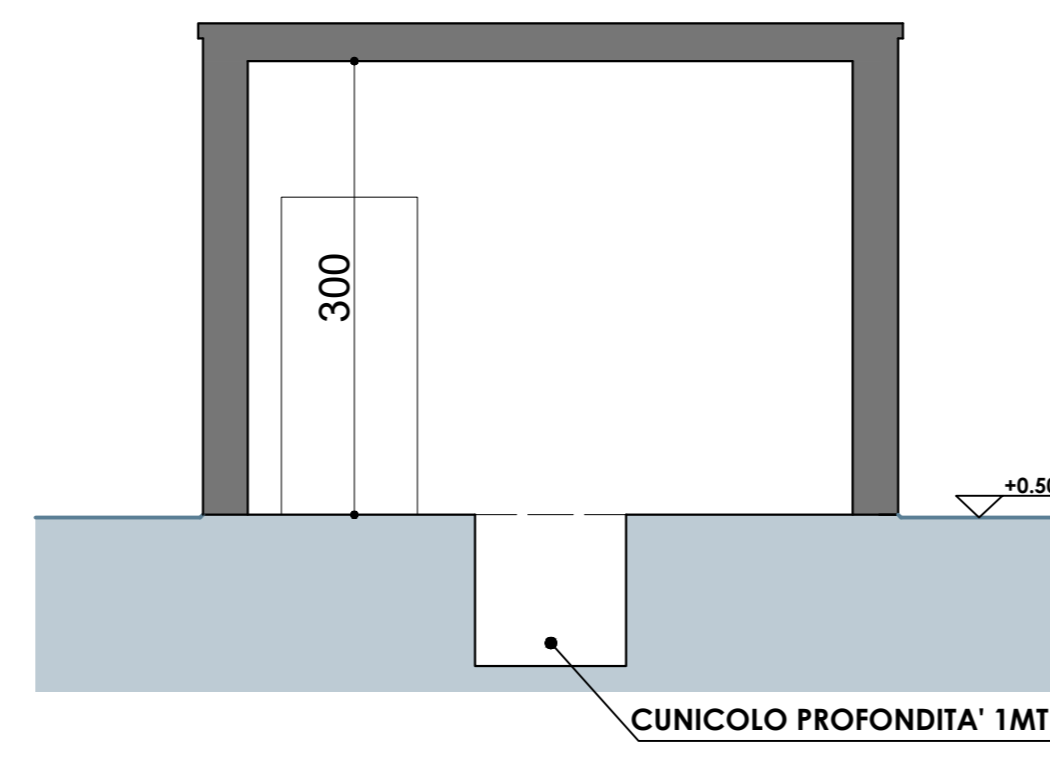


SEZIONE A-A'

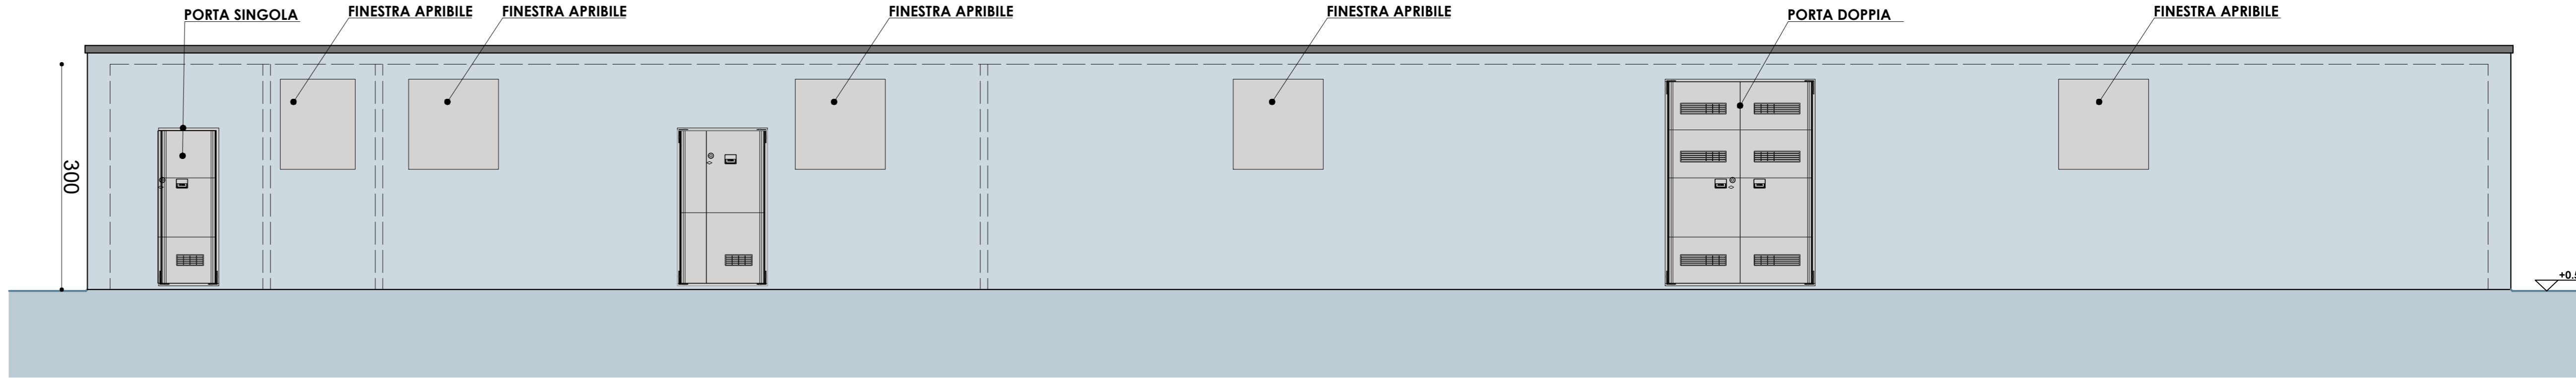

VISTA LATO A

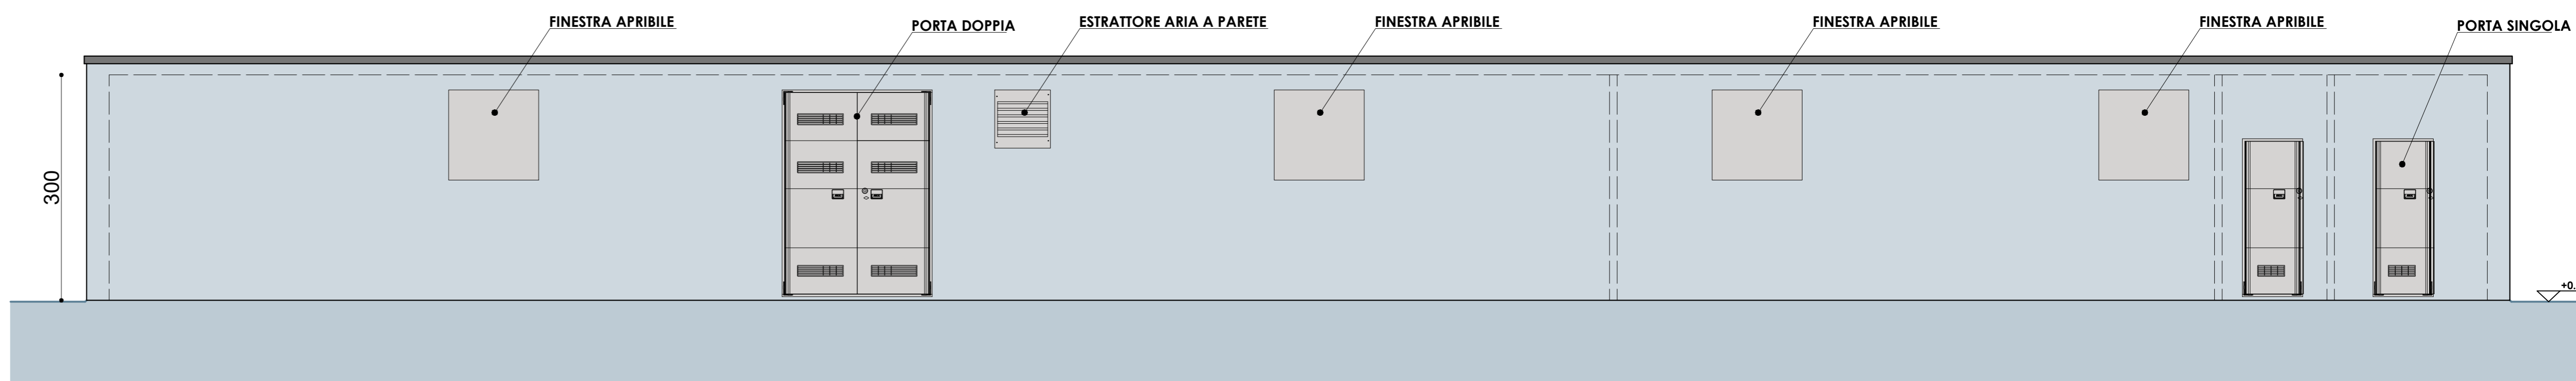

VISTA LATO C

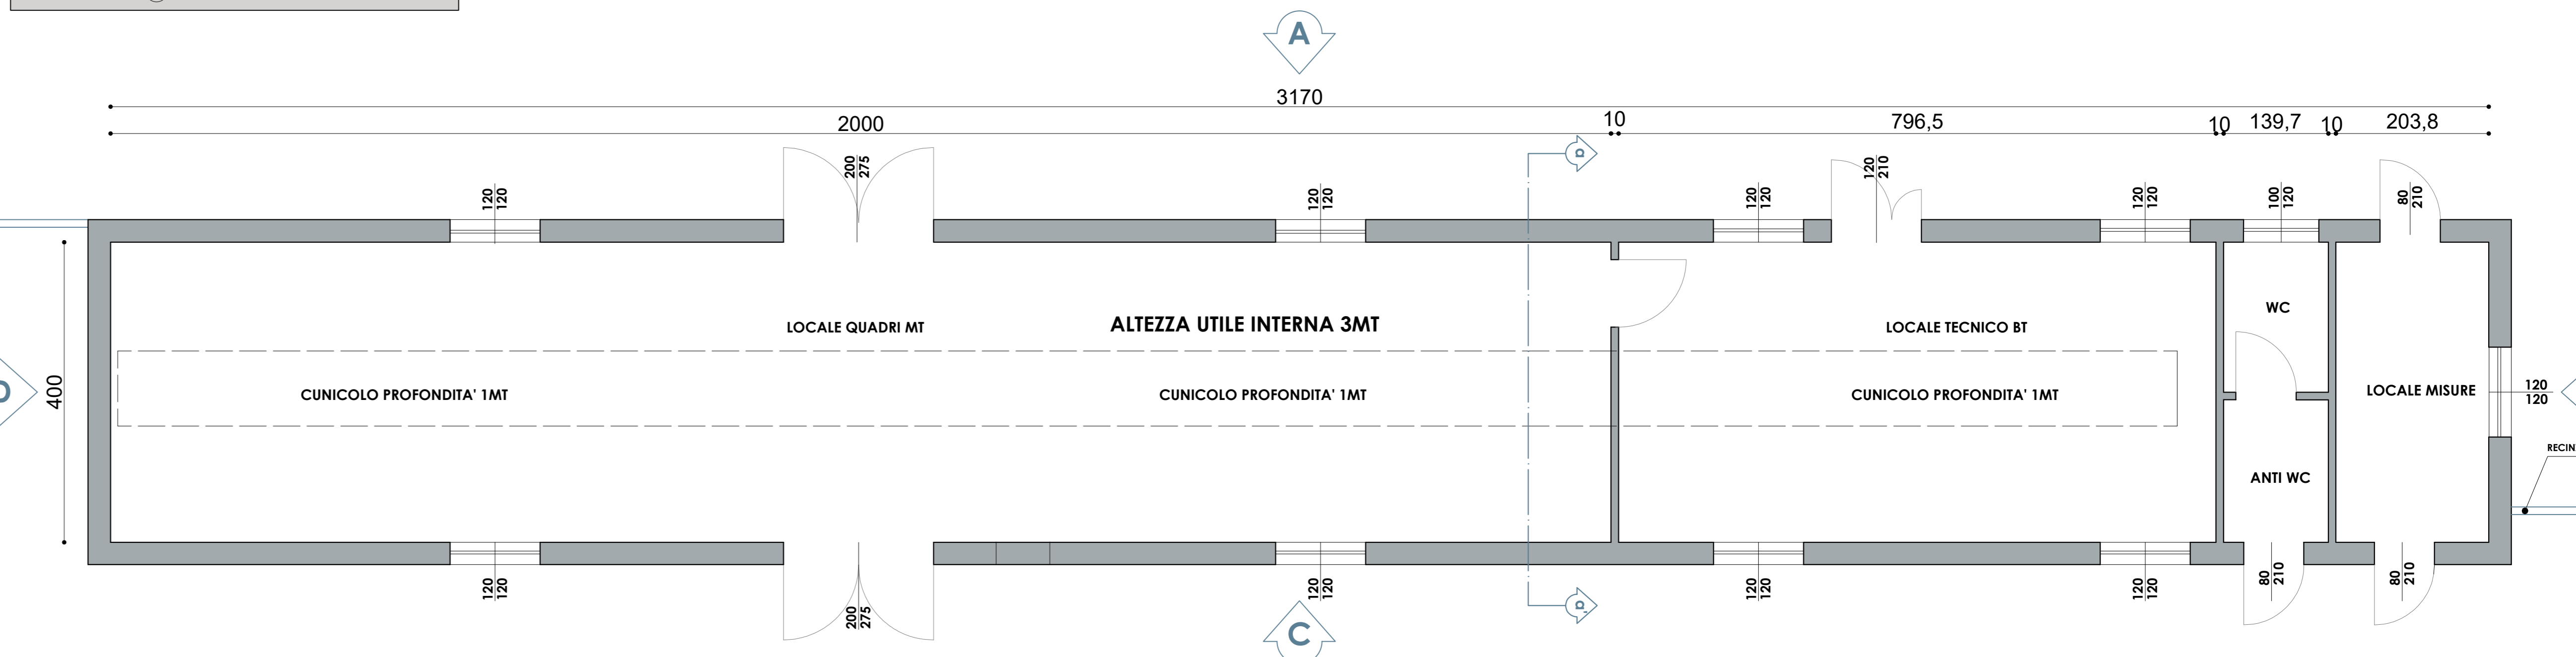

PIANTA CABINA