
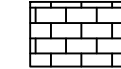
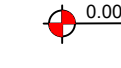

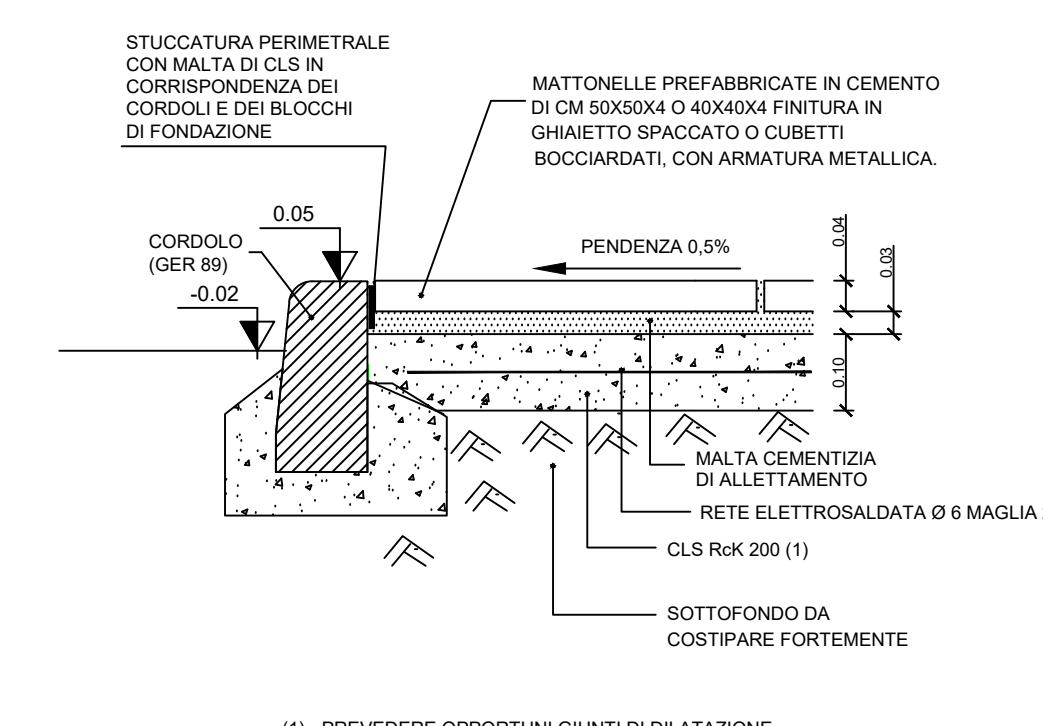




LEGENDA

-  NUOVA STRADA ASFALTATA
Dis. LG706
-  NUOVA ZONA TIPO 4 (vedere particolare)
-  QUOTA DI RIFERIMENTO (sommità fondazione sostegno sbarre esistente)
-  POZZETTO ESISTENTE DA SOSTITUIRE CON NSG. (telaio e chiusura cieco in ghisa ad apertura frazionata)
PUNTO DI PARTENZA DEI NUOVI CAVIDOTTI
- LE QUOTE SONO ESPRESSE IN m
- I DIAMETRI DEI TUBI SONO ESPRESSE IN cm.
- PER I POZZETTI CAVETTERIA RICHIAMATI VEDERE GER 51
- LE QUOTE ALTIMETRICHE DI PROGETTO SONO INDICATIVE:
SARANNO DA DEFINIRE IN FASE DI PROGETTO ESECUTIVO.

**ZONA TIPO 4 (SEZIONE)
(SCALA 1:10)**



IMPIANTI PER LA CONNESSIONE A 132 kV
DELL'IMPIANTO DI PRODUZIONE
"L.S. SOLAR S.R.L."
codice rintracciabilità **T0739296**
UBICATO IN LOCALITA' CORTE SERRAGLIONA
NEL COMUNE DI CODIGORO IN PROVINCIA DI FERRARA (FE)

LINEA ELETTRICA SOGGETTA AD AUTORIZZAZIONE AI SENSI DELLA LEGGE 22 FEBBRAIO 1989, N. 10 RECANTE "NORME IN MATERIA DI OPERE RELATIVE A LINEE ED IMPIANTI ELETTRICI FINO A 150.000 VOLT. DELEGA FUNZIONI AMMINISTRATIVE" E S.M.I.
OPERE ACCESSORIE ALL'IMPIANTO DI PRODUZIONE ENERGIA A FONTE SOLARE

PROGETTO DEFINITIVO
*Impianto di Rete: Stallo 132 kV in C.P. di Codigoro
Planimetria Generale OPERE EDILI - Cod 102*

IDENTIFICAZIONE ELABORATO							
Livello prog.	Cod. rintracciabilità	N° elaborato	N° foglio	Tot. fogli	NOME FILE	DATA	SCALA
PD	T0739296	410	01	1	PD_410_Leona	Giugno 2022	1 : 2000

REVISIONI					
REV.	DATA	DESCRIZIONE	ESEGUITO	VERIFICATO	APPROVATO
01		PROGETTO DEFINITIVO	Robby	Poli Stelio	Poli Stelio

PROGETTAZIONE:


 PROGETTISTA


 IL DIRETTORE TECNICO

GESTORE RETE ELETTRICA	RICHIEDENTE
FIRMA PER BENESTARE	FIRMA PER BENESTARE

Copyright: Questo documento è protetto a norma di legge in materia di diritti d'autore. Non è vietata la riproduzione e la divulgazione senza autorizzazione scritta.