IMPIANTI PER LA CONNESSIONE A 132 kV
DELL'IMPIANTO DI PRODUZIONE

"L.S. SOLAR S.R.L."

codice rintracciabilità T0739296

UBICATO IN LOCALITA' CORTE SERRAGLIONA
NEL COMUNE DI CODIGORO IN PROVINCIA DI FERRARA (FE)

LINEA ELETTRICA SOGGETTA AD AUTORIZZAZIONE AI SENSI DELLA LEGGE 22 FEBBRAIO 1993, N. 10 RECANTE "NORME IN MATERIA DI OPERE RELATIVE A LINEE ED IMPIANTI ELETTRICI FINO A 150.000 VOLT. DELEGA FUNZIONI AMMINISTRATIVE", E S.M.I.
OPERE ACCESSORIE ALL'IMPIANTO DI PRODUZIONE ENERGIA A FONTE SOLARE

PROGETTO DEFINITIVO

Impianto di Rete: Stallo in C.P. Codigoro per Elettrodotto 132 kV in cavi sotterranei "Codigoro-Leona Sud"

SCHEMA ELETTRICO UNIFILARE

IDENTIFICAZIONE ELABORATO

Livello prog.	Cod. rintracciabilità	N° elaborato	N° foglio	Tot. fogli	NOME FILE	DATA	SCALA
PD	T0739296	400	01	01	PD_400_Leona	Giugno 2022	

REVISIONI

REV.	DATA	DESCRIZIONE	ESEGUITO	VERIFICATO	APPROVATO
01		PROGETTO DEFINITIVO	Robby	Poli Stelio	Poli Stelio

PROGETTAZIONE:

Firmato digitalmente da: GUIDO VENIERI
Data: 15/07/2022 11:40:15

PROGETTISTA

IL DIRETTORE TECNICO

GESTORE RETE ELETTRICA

FIRMA PER BENESTARE

RICHIEDENTE

FIRMA PER BENESTARE
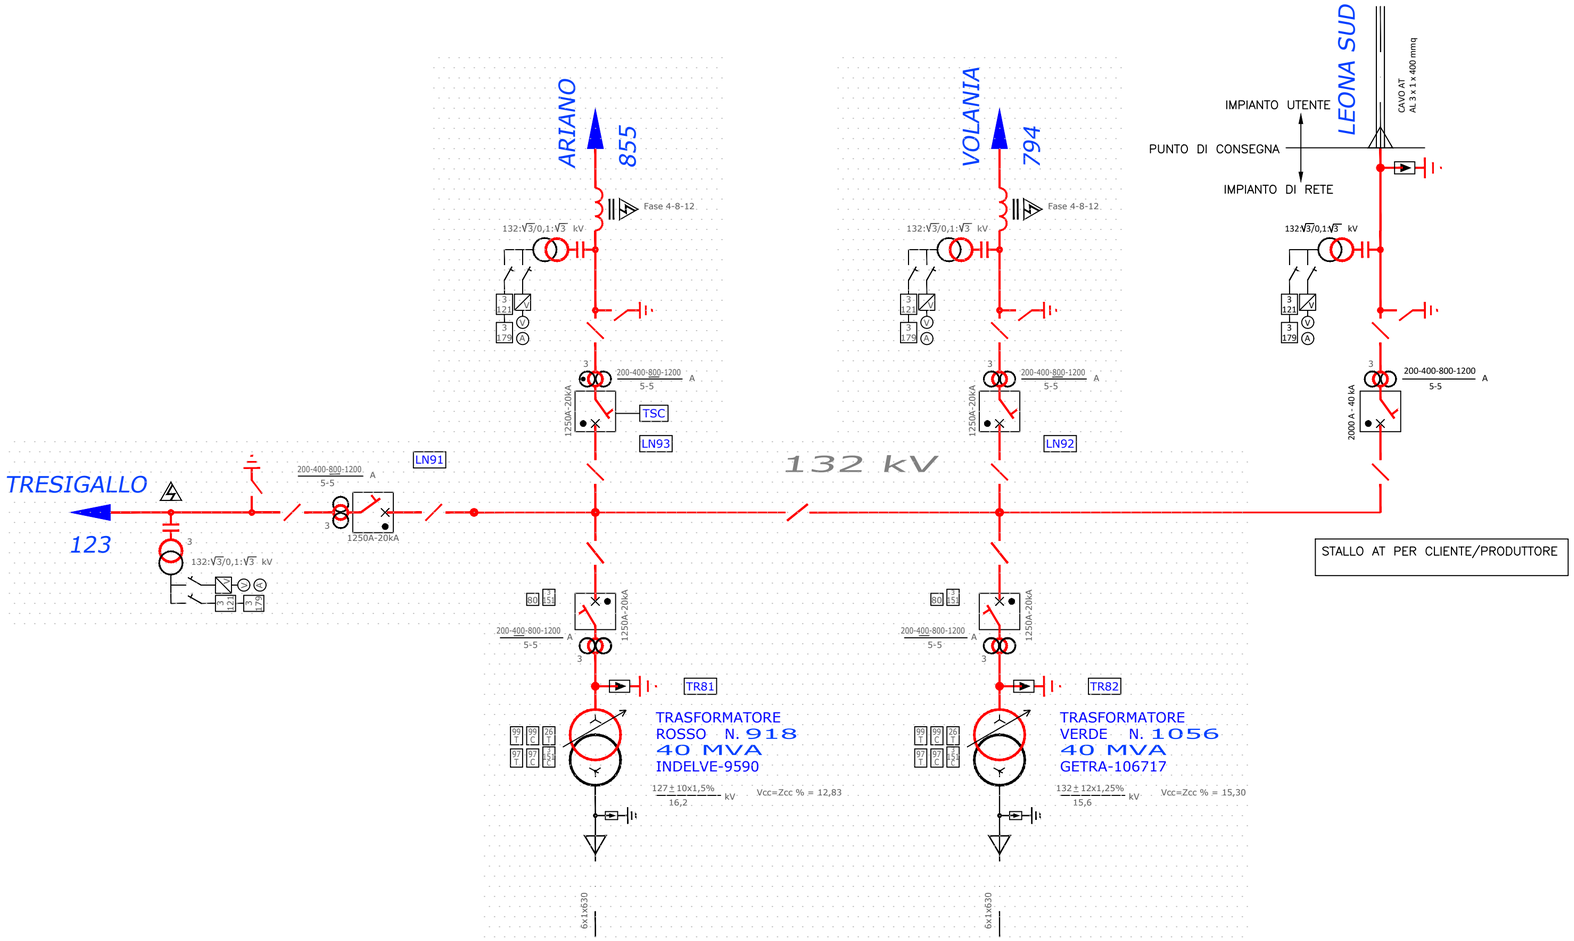
Copyright - Questo documento è protetto a norma di legge in materia di diritti d'autore. Ne è vietata la riproduzione e/o la divulgazione senza nostro consenso scritto.