

IMPIANTI PER LA CONNESSIONE A 132 kV  
DELL'IMPIANTO DI PRODUZIONE  
**"L.S. SOLAR S.R.L."**  
codice rintracciabilità **T0739296**  
UBICATO IN LOCALITA' CORTE SERRAGLIONA  
NEL COMUNE DI CODIGORO IN PROVINCIA DI FERRARA (FE)

LINEA ELETTRICA SOGGETTA AD AUTORIZZAZIONE AI SENSI DELLA LEGGE 22 FEBBRAIO 1993, N. 10 RECANTE "NORME IN MATERIA DI OPERE RELATIVE A LINEE ED IMPIANTI ELETTRICI FINO A 150.000 VOLT. DELEGA FUNZIONI AMMINISTRATIVE", E S.M.I.  
OPERE ACCESSORIE ALL'IMPIANTO DI PRODUZIONE ENERGIA A FONTE SOLARE

## PROGETTO DEFINITIVO

Impianto di Utenza: *Elettrodotto 132 kV in cavi sotterranei "Codigoro-Leona Sud"*

### DPA SEZIONI TIPICHE DI POSA

#### IDENTIFICAZIONE ELABORATO

Livello prog.	Cod. rintracciabilità	N° elaborato	N° foglio	Tot. fogli	NOME FILE	DATA	SCALA
PD	T0739296	310	01	01	PD_310_Leona	Giugno 2022	

#### REVISIONI

REV.	DATA	DESCRIZIONE	ESEGUITO	VERIFICATO	APPROVATO
01		PROGETTO DEFINITIVO	Baldi Chiara	Poli Stelio	Poli Stelio

PROGETTAZIONE:



PROGETTISTA



IL DIRETTORE TECNICO

GESTORE RETE ELETTRICA

FIRMA PER BENESTARE


RICHIEDENTE

FIRMA PER BENESTARE

Copyright - Questo documento è protetto a norma di legge in materia di diritti d'autore. Ne è vietata la riproduzione o la divulgazione senza nostro consenso scritto.

Linea a 132 kV in cavi sotterranei "C.P. Codigoro - Punto di Consegna Leona Sud" nella configurazione della sezione tipica di posa

### Determinazione della fascia di rispetto per il campo magnetico

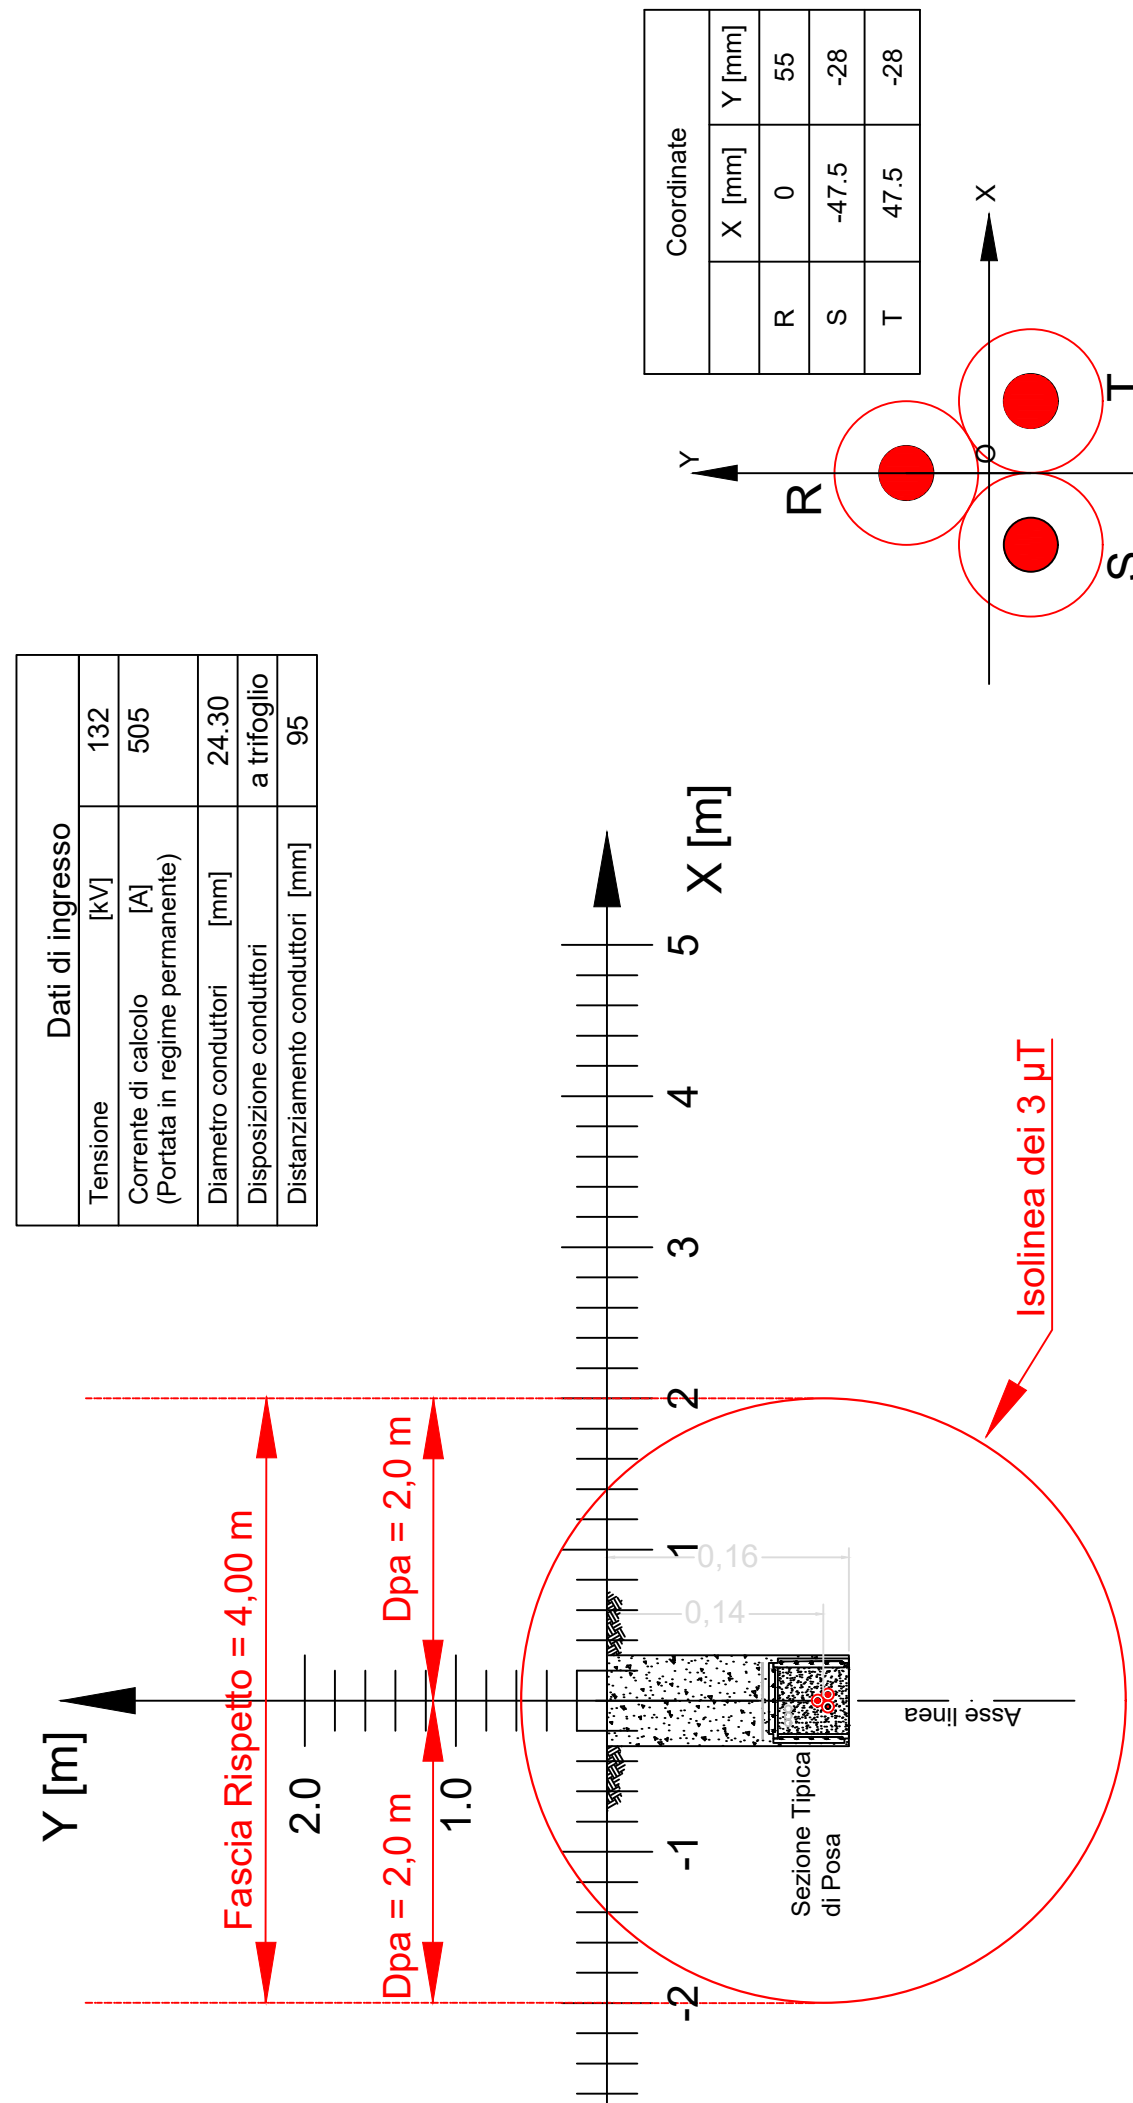

Linea a 132 kV in cavi sotterranei "C.P. Codigoro - Punto di Consegna Leona Sud" nella configurazione della Buca Giunti

### Determinazione della fascia di rispetto per il campo magnetico

