

REALIZZAZIONE IMPIANTO FOTOVOLTAICO A TERRA SU TERRENO AGRICOLO DI POTENZA DI PICCO PARI A 69,1 MWp E POTENZA NOMINALE PARI A 60 MW UBICATO IN LOCALITA' CORTE SERRAGLIONA NEL COMUNE DI CODIGORO (FE)

Progetto Elettrico
Per. Inv. Massimo Ghesini
Ing. Francesco Piergiovanni

Progetto Linea Elettrica
Geom. Stefano Poli
Ing. Chiara Baldi
Geom. Valentina Cristofari

Ambiente
Ing. Roberta Mazzolani
Ing. David Negriani

Geologia e Acustica
Dott.ssa Giulia Basilio
Dott. Maurizio Castellani
Dott.ssa Marta Cristiani

Progetto Strutturale
Ing. Gianluca Ruggi

Progetto Architettonico
Arch. Antonio Gasparri
Arch. Andrea Ricci Bitti

Collaboratori
Arch. Isabella Cevalani
Arch. Martina Corfesi
Arch. Agnese Di Tiro
Arch. Beatrice Mari
Arch. Francesco Ricci Bitti
Arch. Valeria Tedoldi
Arch. Cecilia Venier
Dott. Cristian Griguoli



COMMITTENTE: LS SOLAR SRL
P.IVA 0270970391
Legale rappresentante: **Cristiano Vitali**
C.F. VILCS16R26H199

PROGETTISTA: Architetto Antonio Gasparri
C.F. GSPNTN4008E289D

N. ELABORATO **E8** ELABORATO **CARTA DEI VINCOLI TERRITORIALI: RUE**


SCALA **1:25000** RIFERIMENTO PRATICA **IMPIANTO FV LEONA SUD**

DATA **29/07/2022** REVISIONE

General contractor

Protesa spa
Via Ugo la Malfa n.24 Imola 40026 (BO)
telefono 0542 644069 mail info@protesa.net sito www.protesa.net

Proprietà riservata. È vietata la riproduzione totale e parziale e/o la comunicazione a terzi del presente elaborato e calcolo ad esso relativo che non sono espressamente autorizzate. In mancanza di rispetto gli interessati si riservano il diritto di procedere a termini di legge.
file PSC e RUE_28.07.2022.dwg

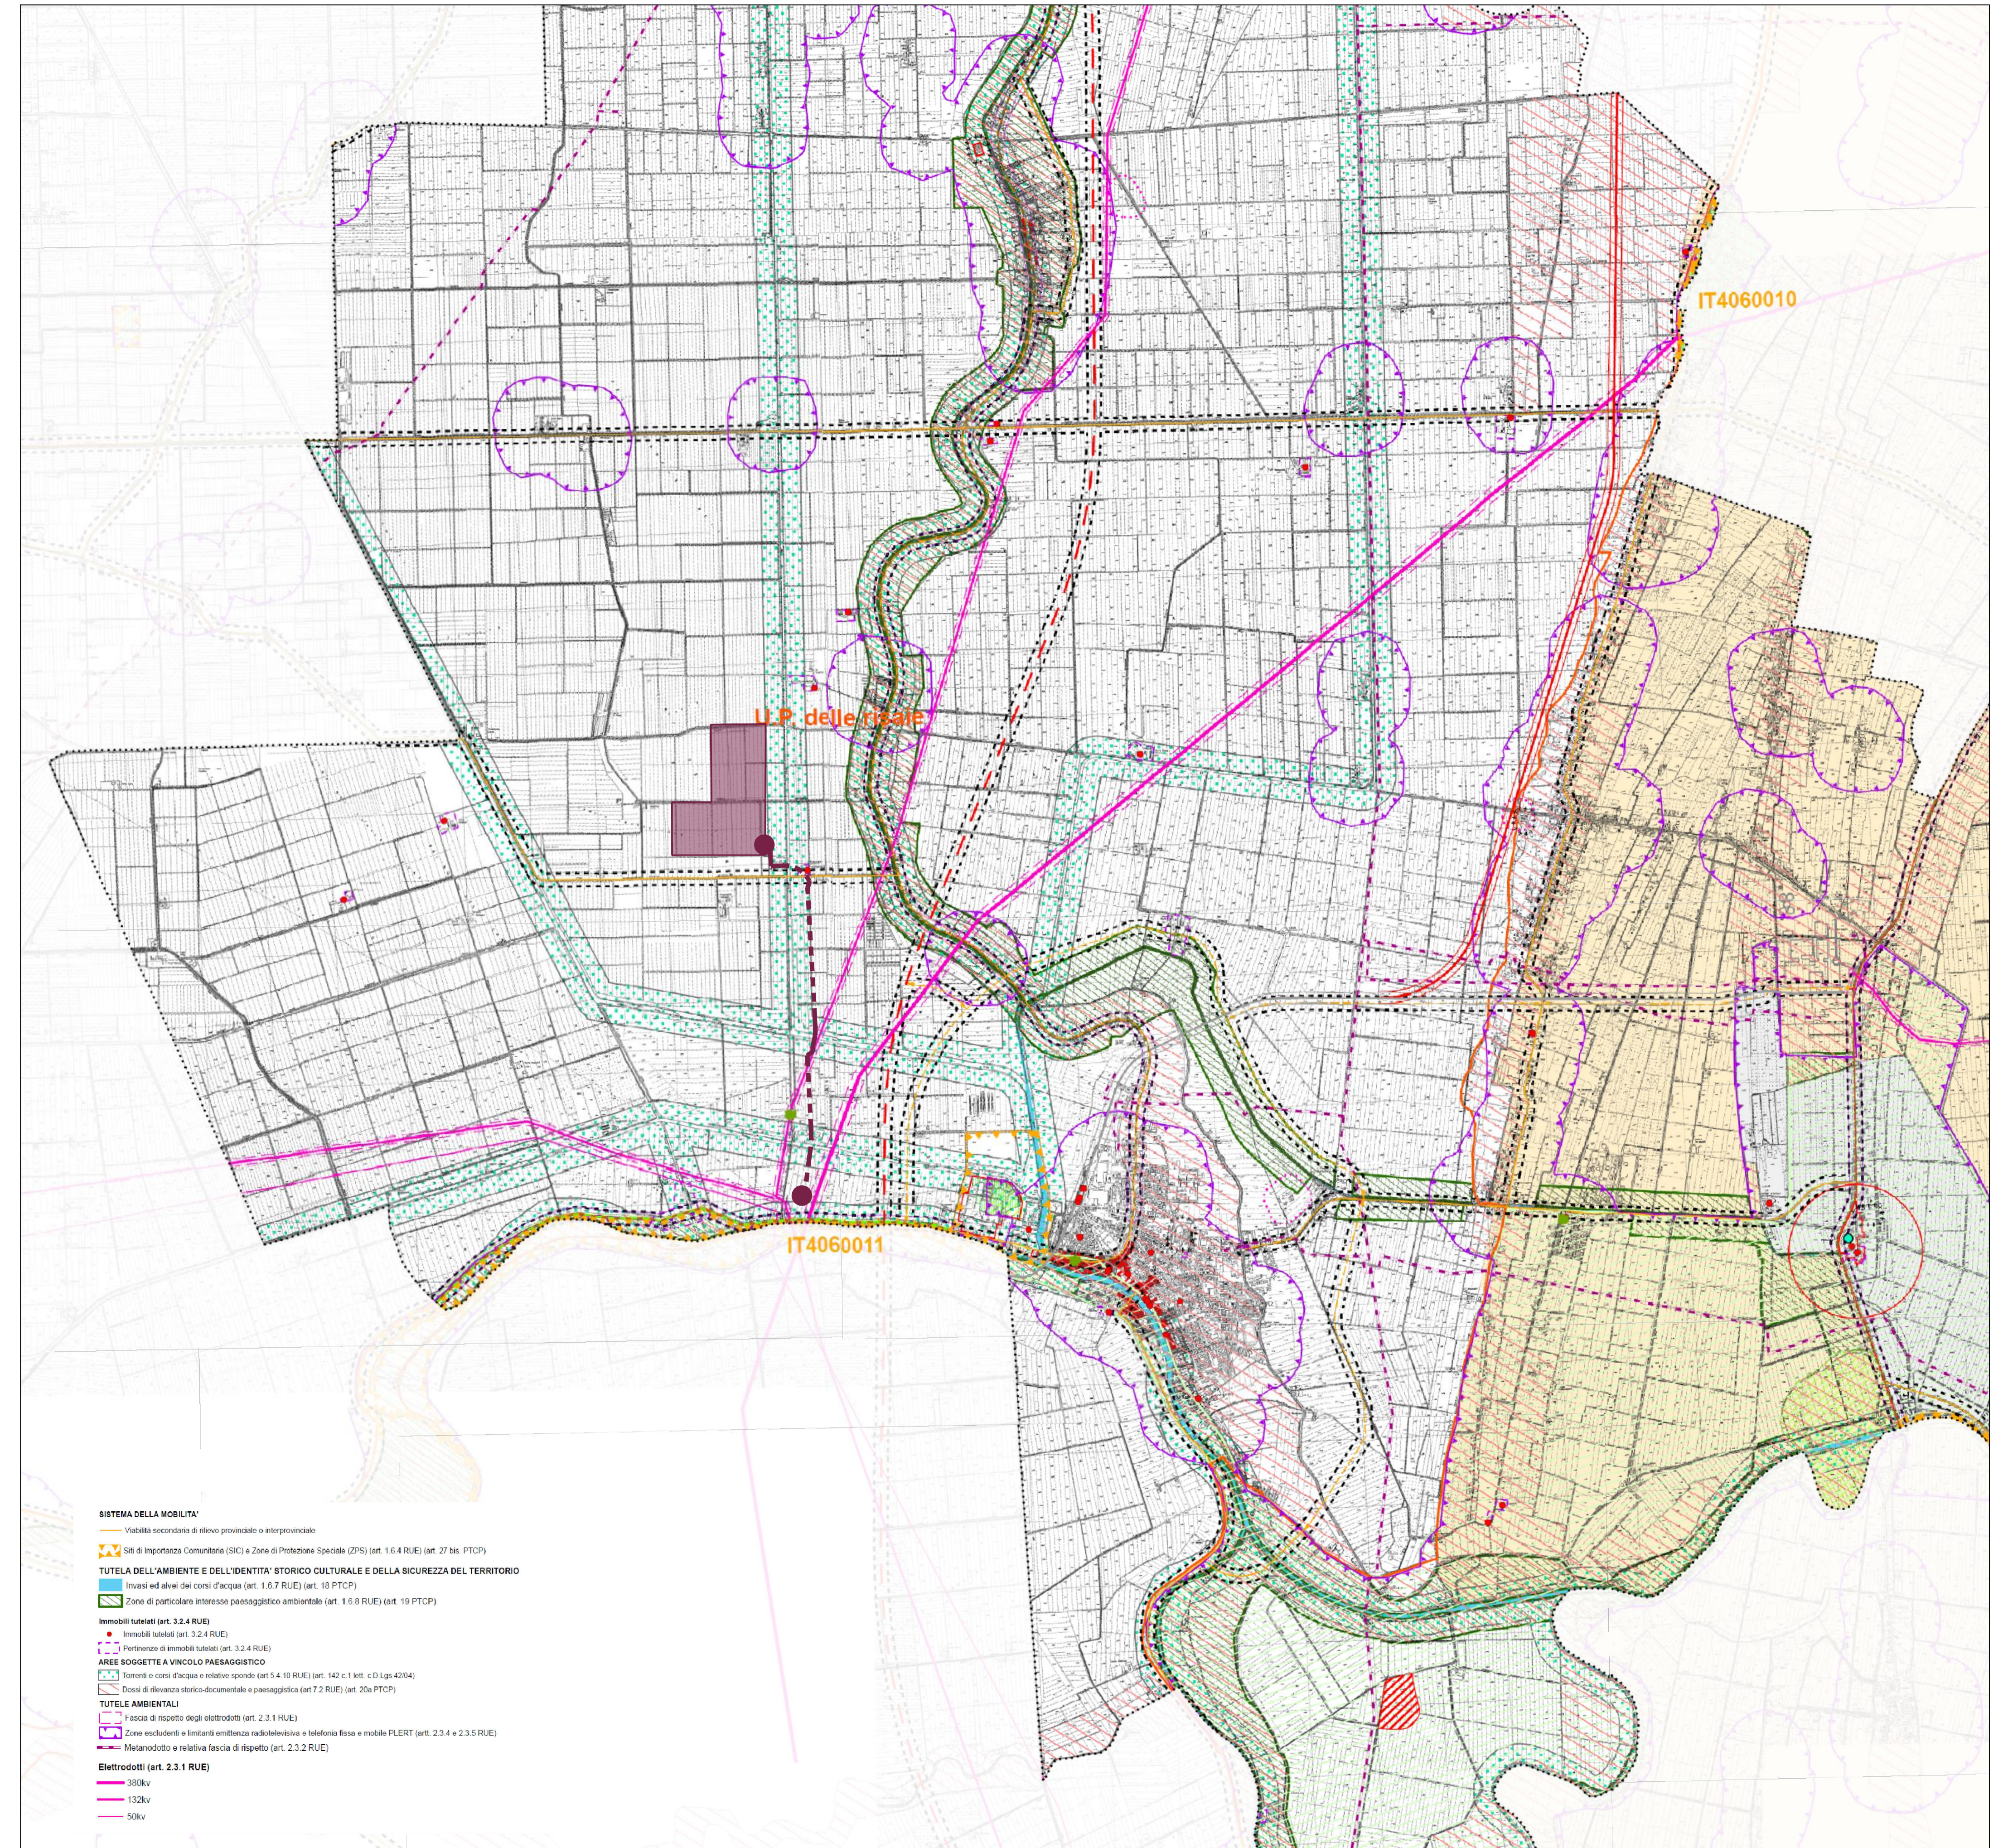

- SISTEMA DELLA MOBILITA'**
- Viabilità secondaria di rilievo provinciale o interprovinciale
- TUTELA DELL'AMBIENTE E DELL'IDENTITA' STORICO CULTURALE E DELLA SICUREZZA DEL TERRITORIO**
- Siti di Importanza Comunitaria (SIC) e Zone di Protezione Speciale (ZPS) (art. 1.6.4 RUE) (art. 27 bis. PTCP)
 - Invasi ed alvei dei corsi d'acqua (art. 1.0.7 RUE) (art. 16 PTCP)
 - Zone di particolare interesse paesaggistico ambientale (art. 1.6.8 RUE) (art. 19 PTCP)
- Immobili tutelati (art. 3.2.4 RUE)**
- Immobili tutelati (art. 3.2.4 RUE)
 - Perinenze di immobili tutelati (art. 3.2.4 RUE)
- AREE SOGGETTE A VINCOLO PAESAGGISTICO**
- Torres e corsi d'acqua e relative sponde (art. 5.4.10 RUE) (art. 142 c.1 lett. c D.Lgs 42/04)
 - Dossi di rilevanza storico-documentale e paesaggistica (art. 7.2 RUE) (art. 20a PTCP)
- TUTELE AMBIENTALI**
- Fascia di rispetto degli elettrodotti (art. 2.3.1 RUE)
 - Zone escludenti e limitanti emittenza radioelettrica e telefonia fissa e mobile PLERT (art. 2.3.4 e 2.3.5 RUE)
 - Metanodotto e relativa fascia di rispetto (art. 2.3.2 RUE)
- Elettrodotti (art. 2.3.1 RUE)**
- 380kv
 - 132kv
 - 50kv

