LA FINITURA CIOTTOLATA DEL FONDO CANALI SARÀ ESEGUITA IN 2 FASI: LA PRIMA CEMENTANDO CIOTTOLI DI GROSSE DIMENSIONI (10cm÷15cm) CON CLS MAGRO, LA SECONDA POSANDO CIOTTOLAME DI PEZZATURA MINORE NON CEMENTATO

FASE 1 – Intasamento

FASE 2 – Ciottolame non cementato

DETTAGLIO ESECUZIONE FONDO CIOTTOLATO

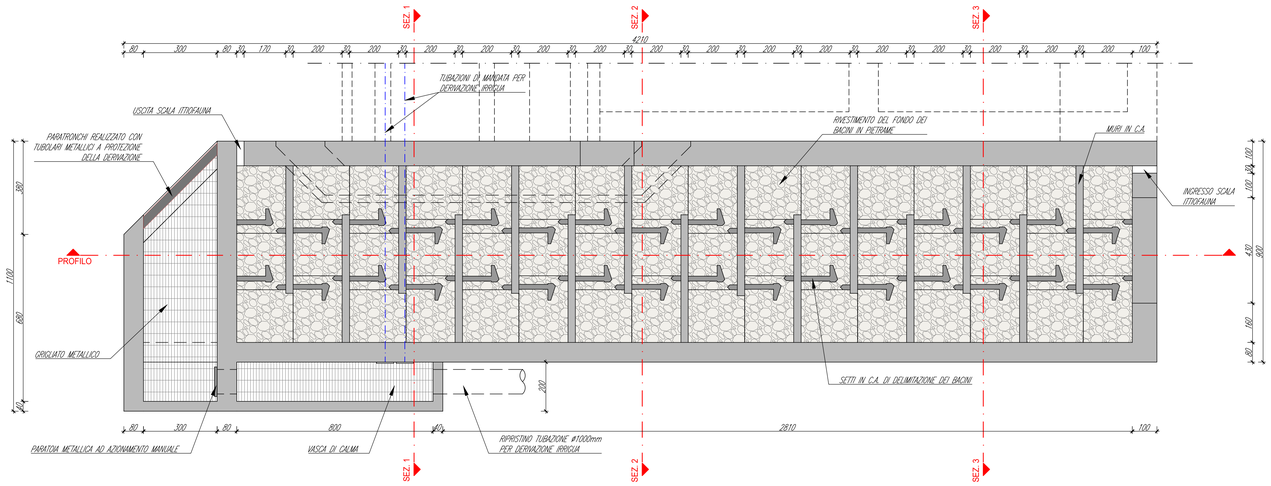

PIANTA
SCALA DI RISALITA ITTIOFAUNA DESTRA
Scala 1:100

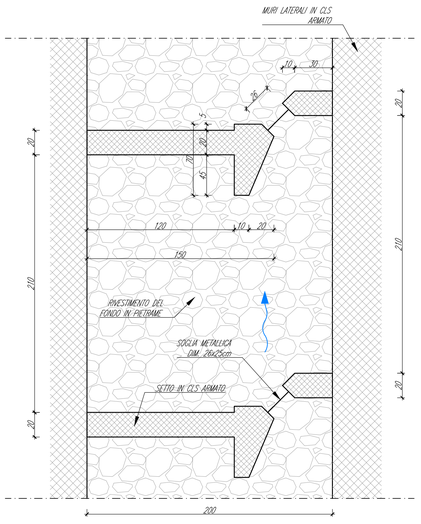

PIANTA DEL BACINO TIPO
SCALA DI RISALITA ITTIOFAUNA DESTRA
Scala 1:20

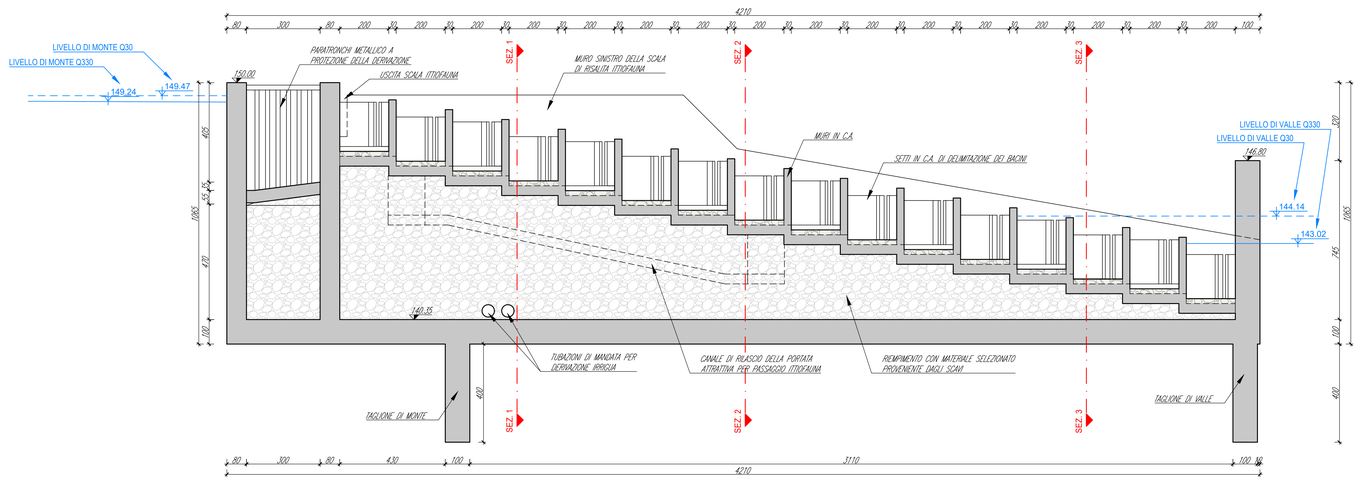

PROFILO LONGITUDINALE
SCALA DI RISALITA ITTIOFAUNA DESTRA
Scala 1:100

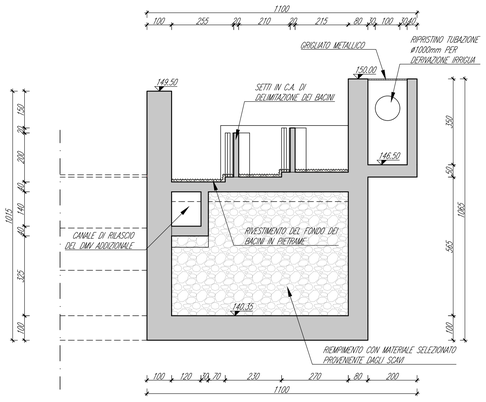

SEZIONE 1
Scala 1:100

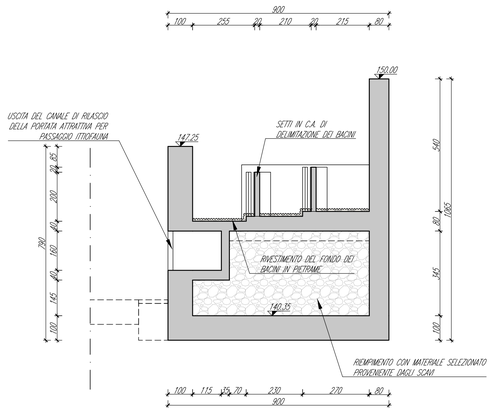

SEZIONE 2
Scala 1:100

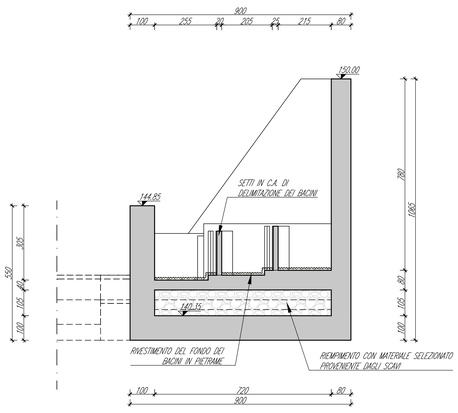

SEZIONE 3
Scala 1:100

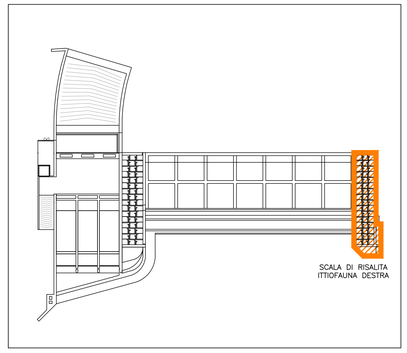

KEY PLAN

Comune di Barbaresco
Provincia di Cuneo
Regione Piemonte

RIPRISTINO DERIVAZIONE IRRIGUA E NUOVO IMPIANTO IDROELETTRICO IN CORPO TRAVERSA SUL FIUME TANARO

D.Lgs. 387/2003 e s.m.i., art. 12 - D.P.G.R. 29.07.2003, n. 10/R e s.m.i. - Valutazione di Impatto Ambientale art.23 D.Lgs.152/2006 e s.m.i.

PROPONENTE

TANARO POWER SPA
Via Vivaro 2 - 12051 ALBA (CN)
Corso Nino Bixio 8 - 12051 ALBA (CN)
Tel. 0173 441155 - Fax 0173 441104
C.F. - P.IVA 03436270049
tanaropower@pec.egea.it

OGGETTO

2 - ELABORATI GRAFICI

SCALA DI RISALITA DELL'ITTIOFAUNA IN DESTRA: PIANTA, SEZIONI E PARTICOLARI COSTRUTTIVI

TIMBRI E FIRME

SRIA S.r.l.
STUDIO ROSSO INGEGNERI ASSOCIATI
VIA ROSOLINO PILO N. 11 - 10143 - TORINO
VIA IS MAGULAS N. 178 - 09122 - CAGLIARI
TEL. +39 011 43 77 242
studiorosso@legalmail.it
info@sria.it
www.sria.it

Dott. Ing CHIARA AMORE n° 8304 X — ORDINE DEGLI INGEGNERI DELLA PROVINCIA DI TORINO
dott. ing. Chiara AMORE
Ordine degli Ingegneri Provincia di Torino
Sez. A - Civile e Ambientale
Cod. Fisc. MRA CHI 75D51 L219V

dott. ing. Luca MAGNI
Ordine degli Ingegneri della Provincia di Torino
Cod. Fisc. MGN LCU 74P01 L219Y

dott. ing. Fabio AMBROGIO
Ordine degli Ingegneri di Torino
Sezione A - Civile e Ambientale
Cod. Fisc. MBR FBA 76R05 B094K

ORDINE DEGLI INGEGNERI DELLA PROVINCIA DI TORINO — Ing. FABIO AMBROGIO — n° B 23

CONTROLLO QUALITA'

DESCRIZIONE	EMISSIONE	REVISIONE
DATA	MAG/2022	MAR/2023
COD. LAVORO	510/SR	510/SR
TIPOL. LAVORO	D	D
SETTORE	G	G
N. ATTIVITA'	02	02
TIPOL. ELAB.	PL	PL
TIPOL. DOC.	T	T
ID ELABORATO	20	20
VERSIONE	0	1

REDATTO ing. Fabio AMBROGIO
CONTROLLATO ing. Luca MAGNI
APPROVATO ing. Chiara AMORE

SCALA: 1:100-1:20

ELABORATO
2.20

Diritti riservati ex art. 2578 C.C. - Riproduzione e consegna a terzi solo se specifica autorizzazione.