




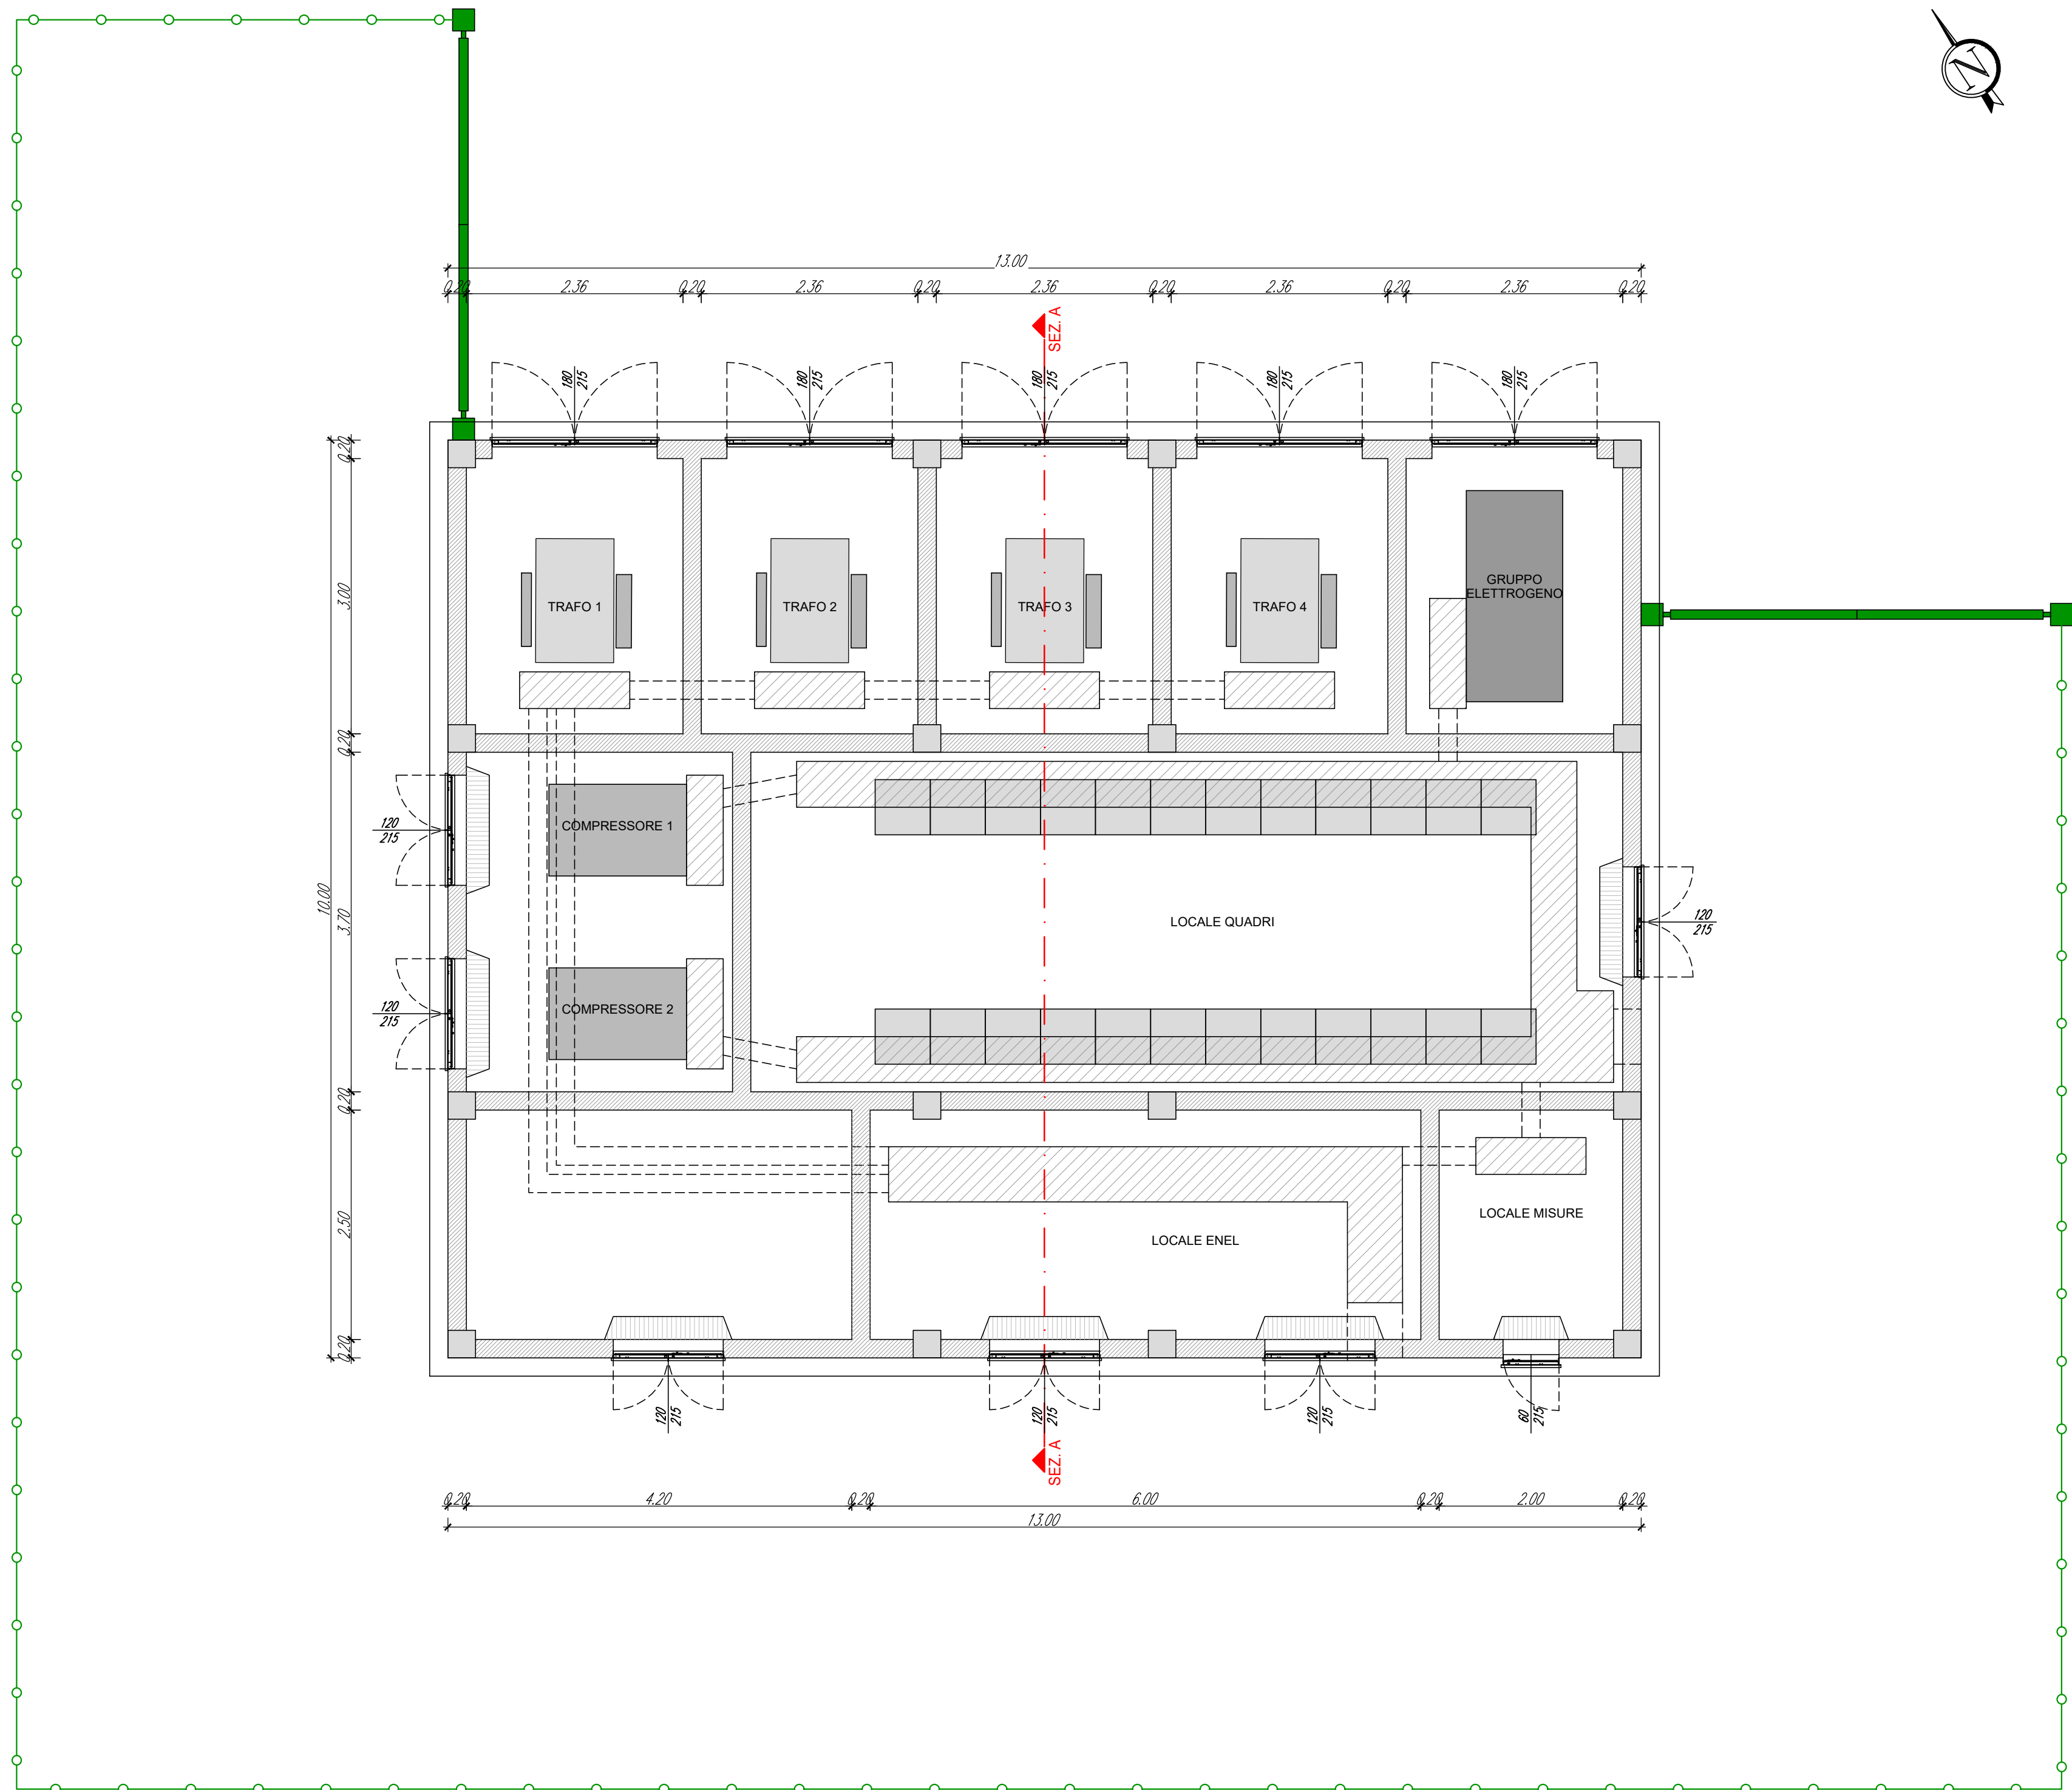


VISTA IN PIANTA
LOCALE TECNICO E CABINA DI CONSEGNA SU RILEVATO
(FRANCO TR200 > 1.0 m)
Scala 1:50

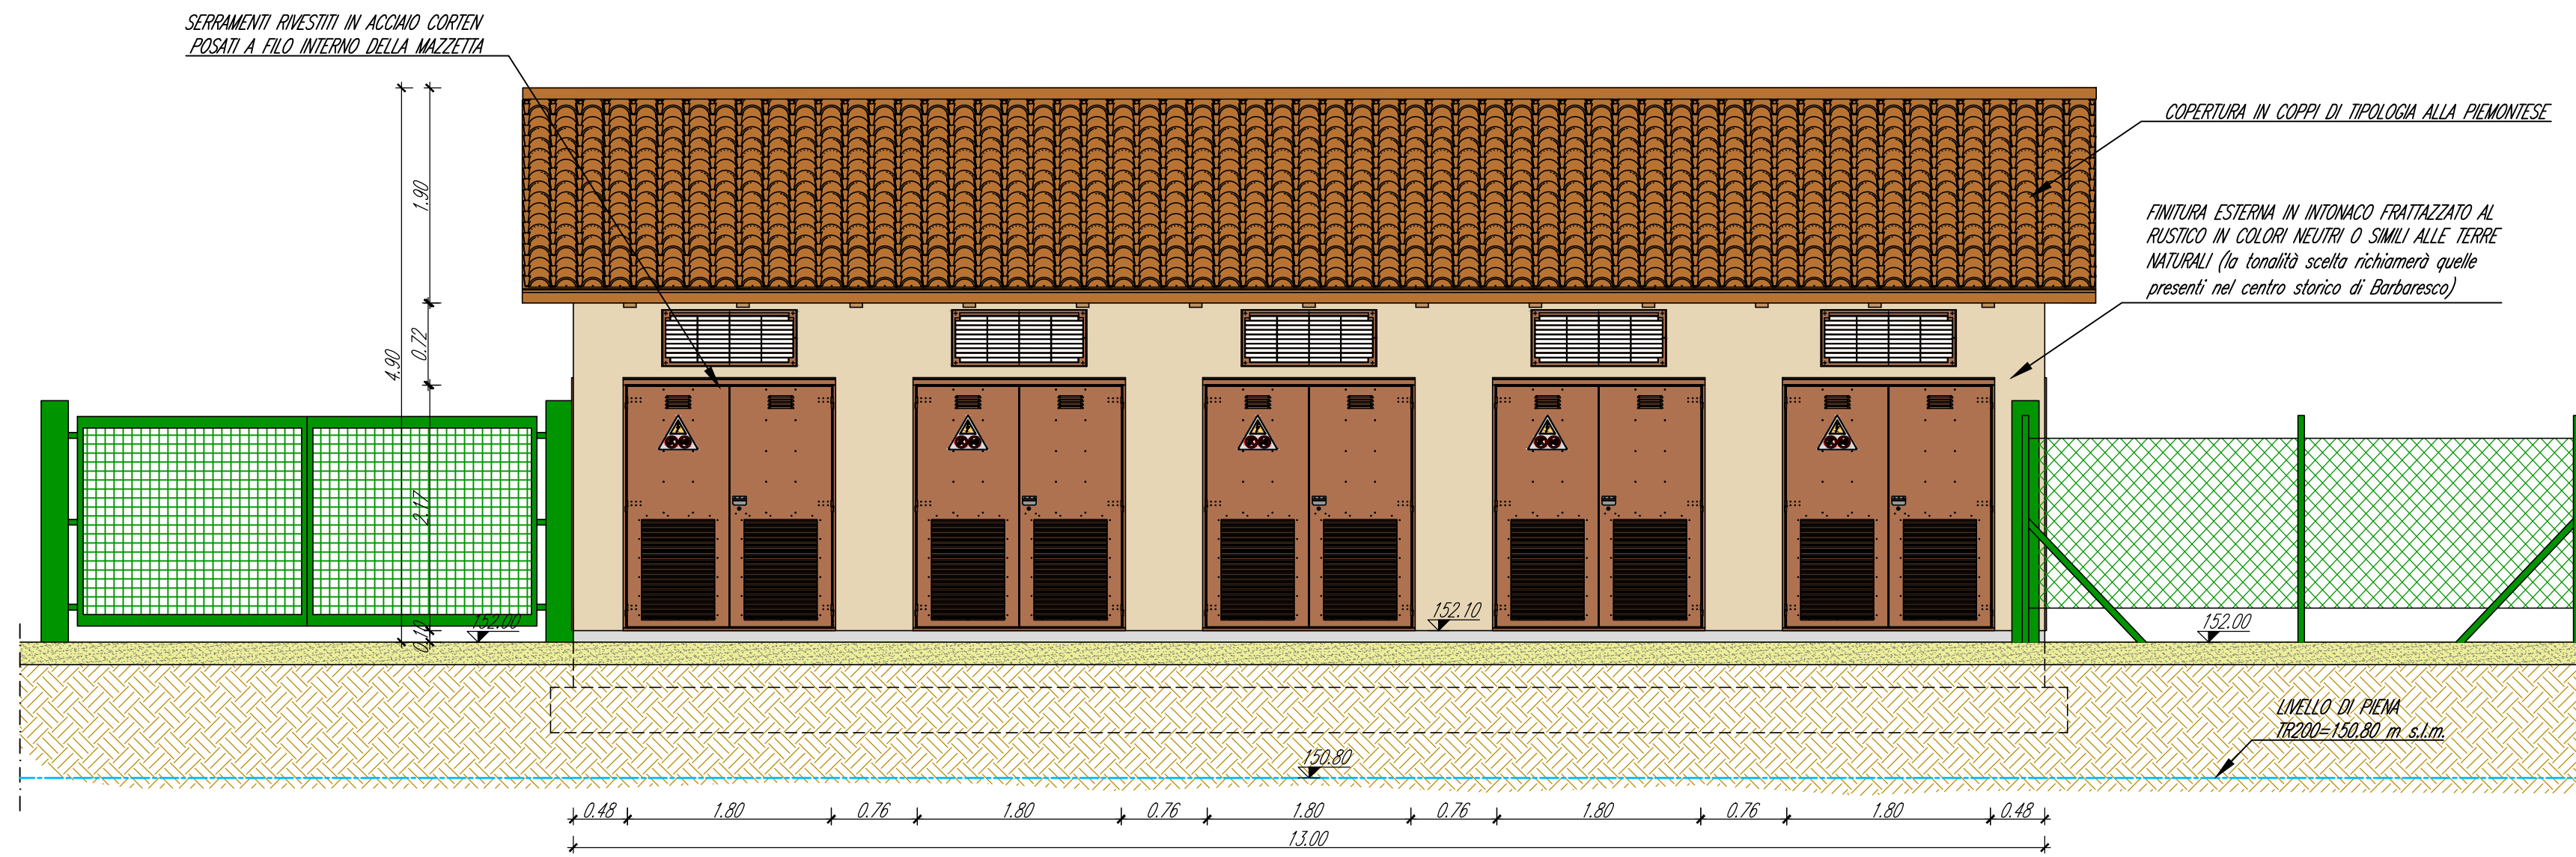


PROSPETTO NORD
LOCALE TECNICO E CABINA DI CONSEGNA SU RILEVATO
(FRANCO TR200 > 1.0 m)
Scala 1:50

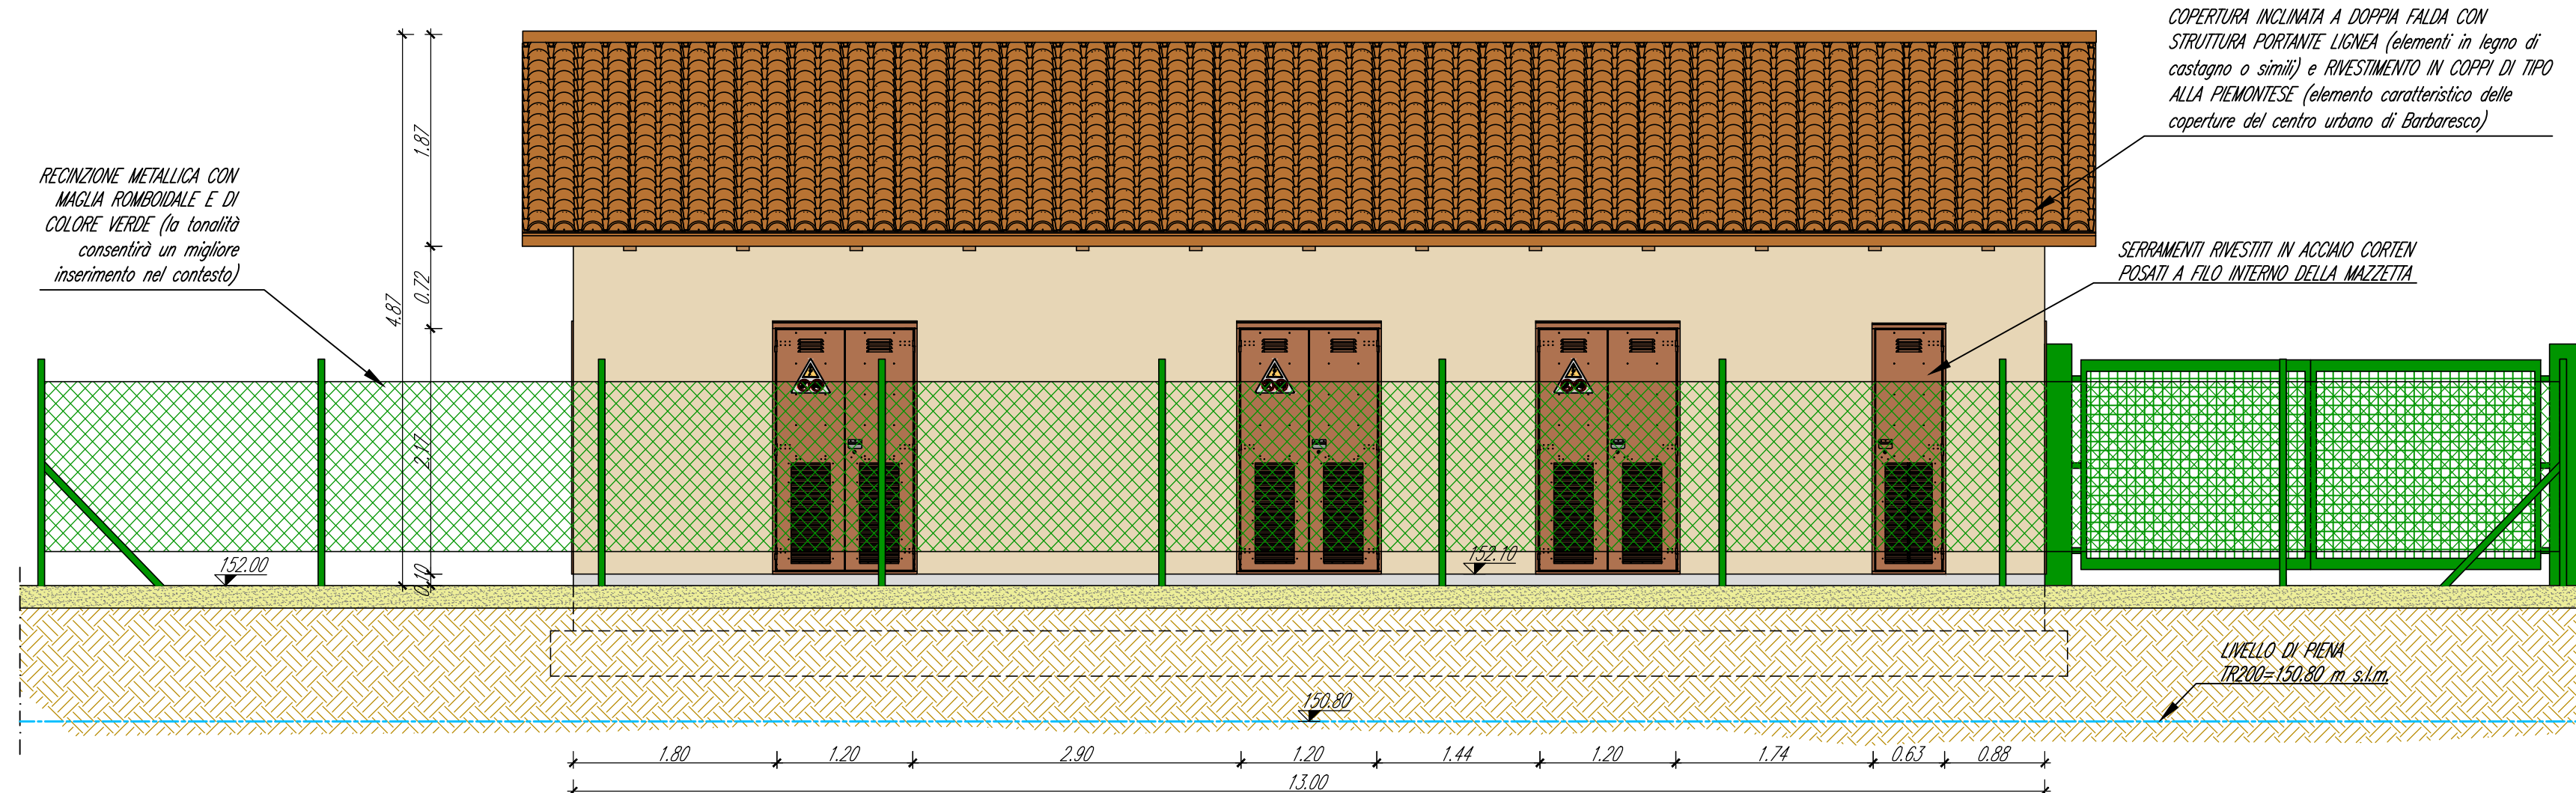


PROSPETTO SUD
LOCALE TECNICO E CABINA DI CONSEGNA SU RILEVATO
(FRANCO TR200 > 1.0 m)
Scala 1:50

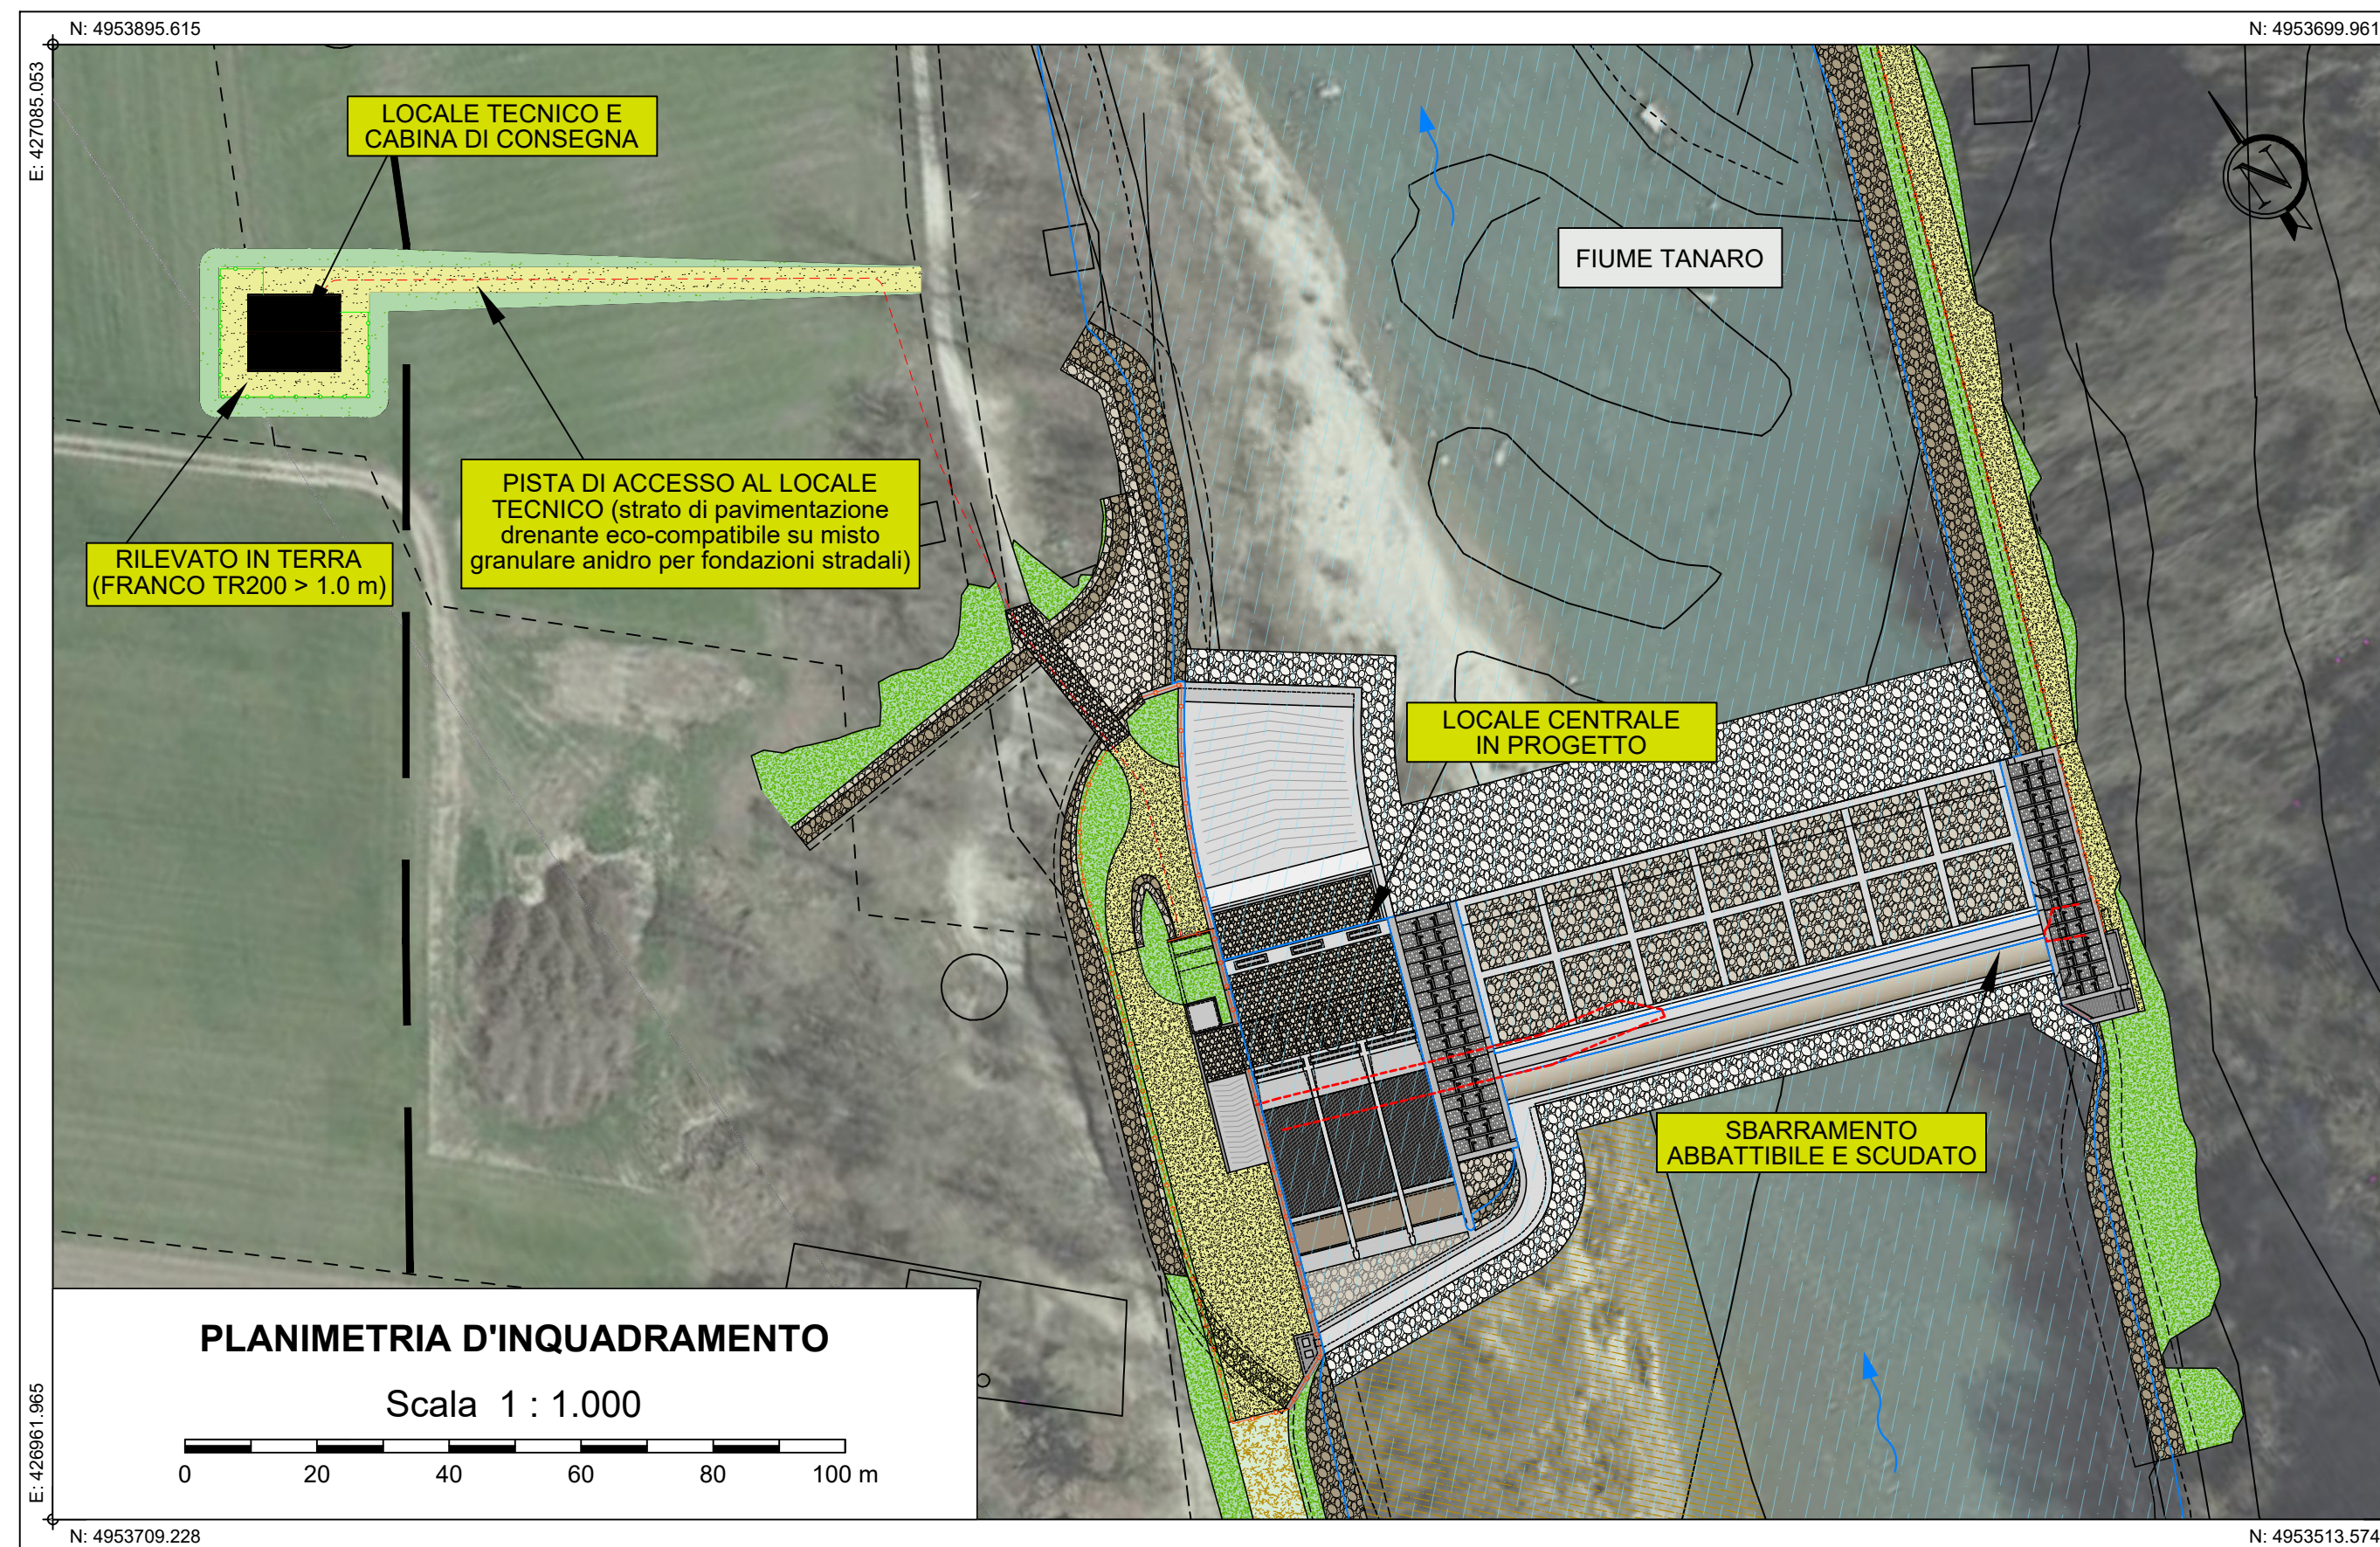


PLANIMETRIA D'INQUADRAMENTO
Scala 1: 1.000

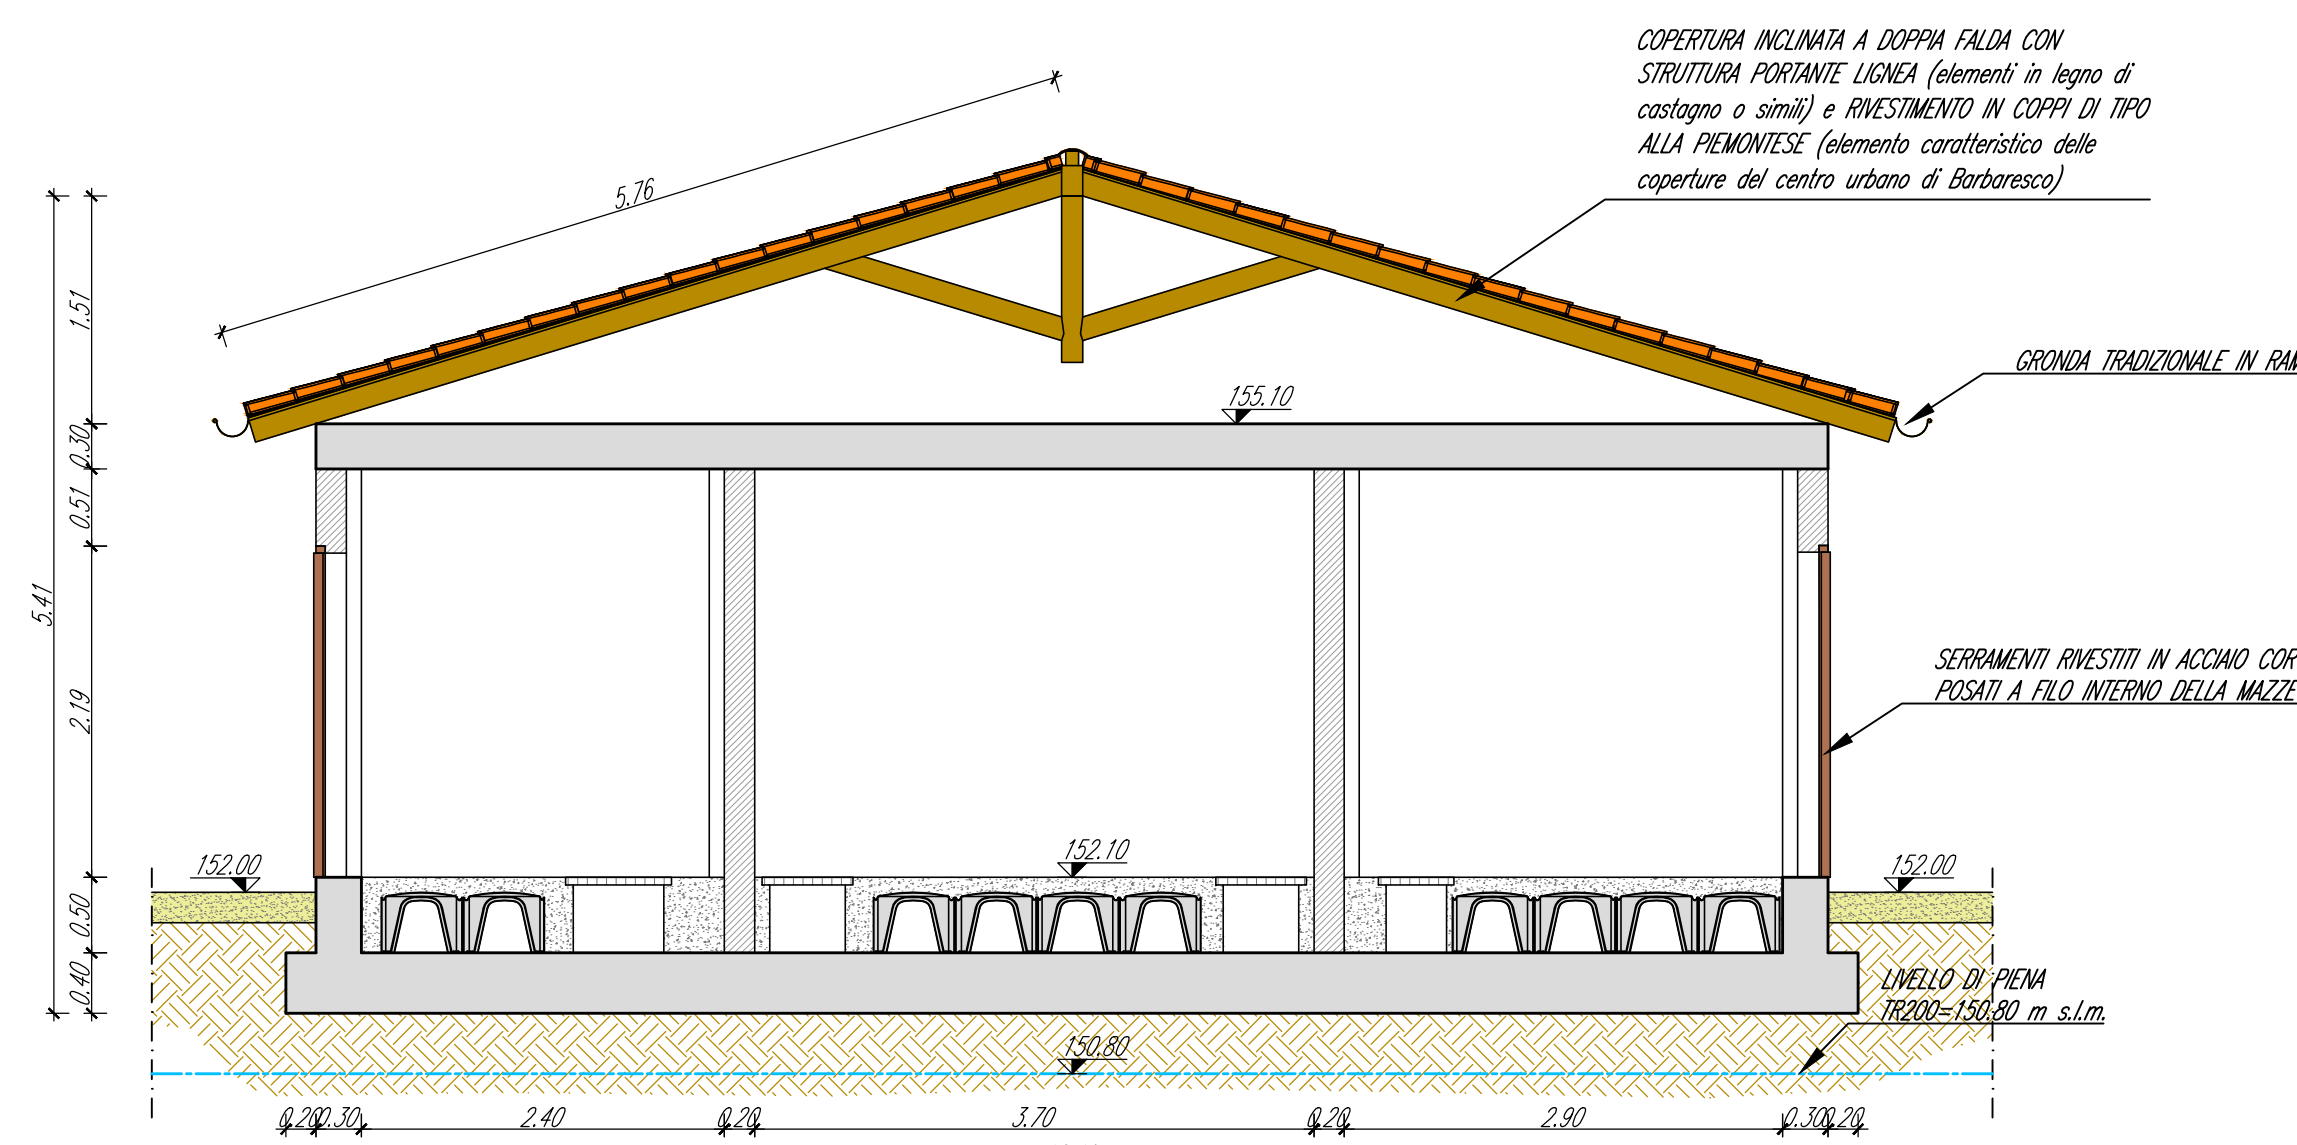


SEZIONE A
LOCALE TECNICO E CABINA DI CONSEGNA SU RILEVATO
(FRANCO TR200 > 1.0 m)
Scala 1:50

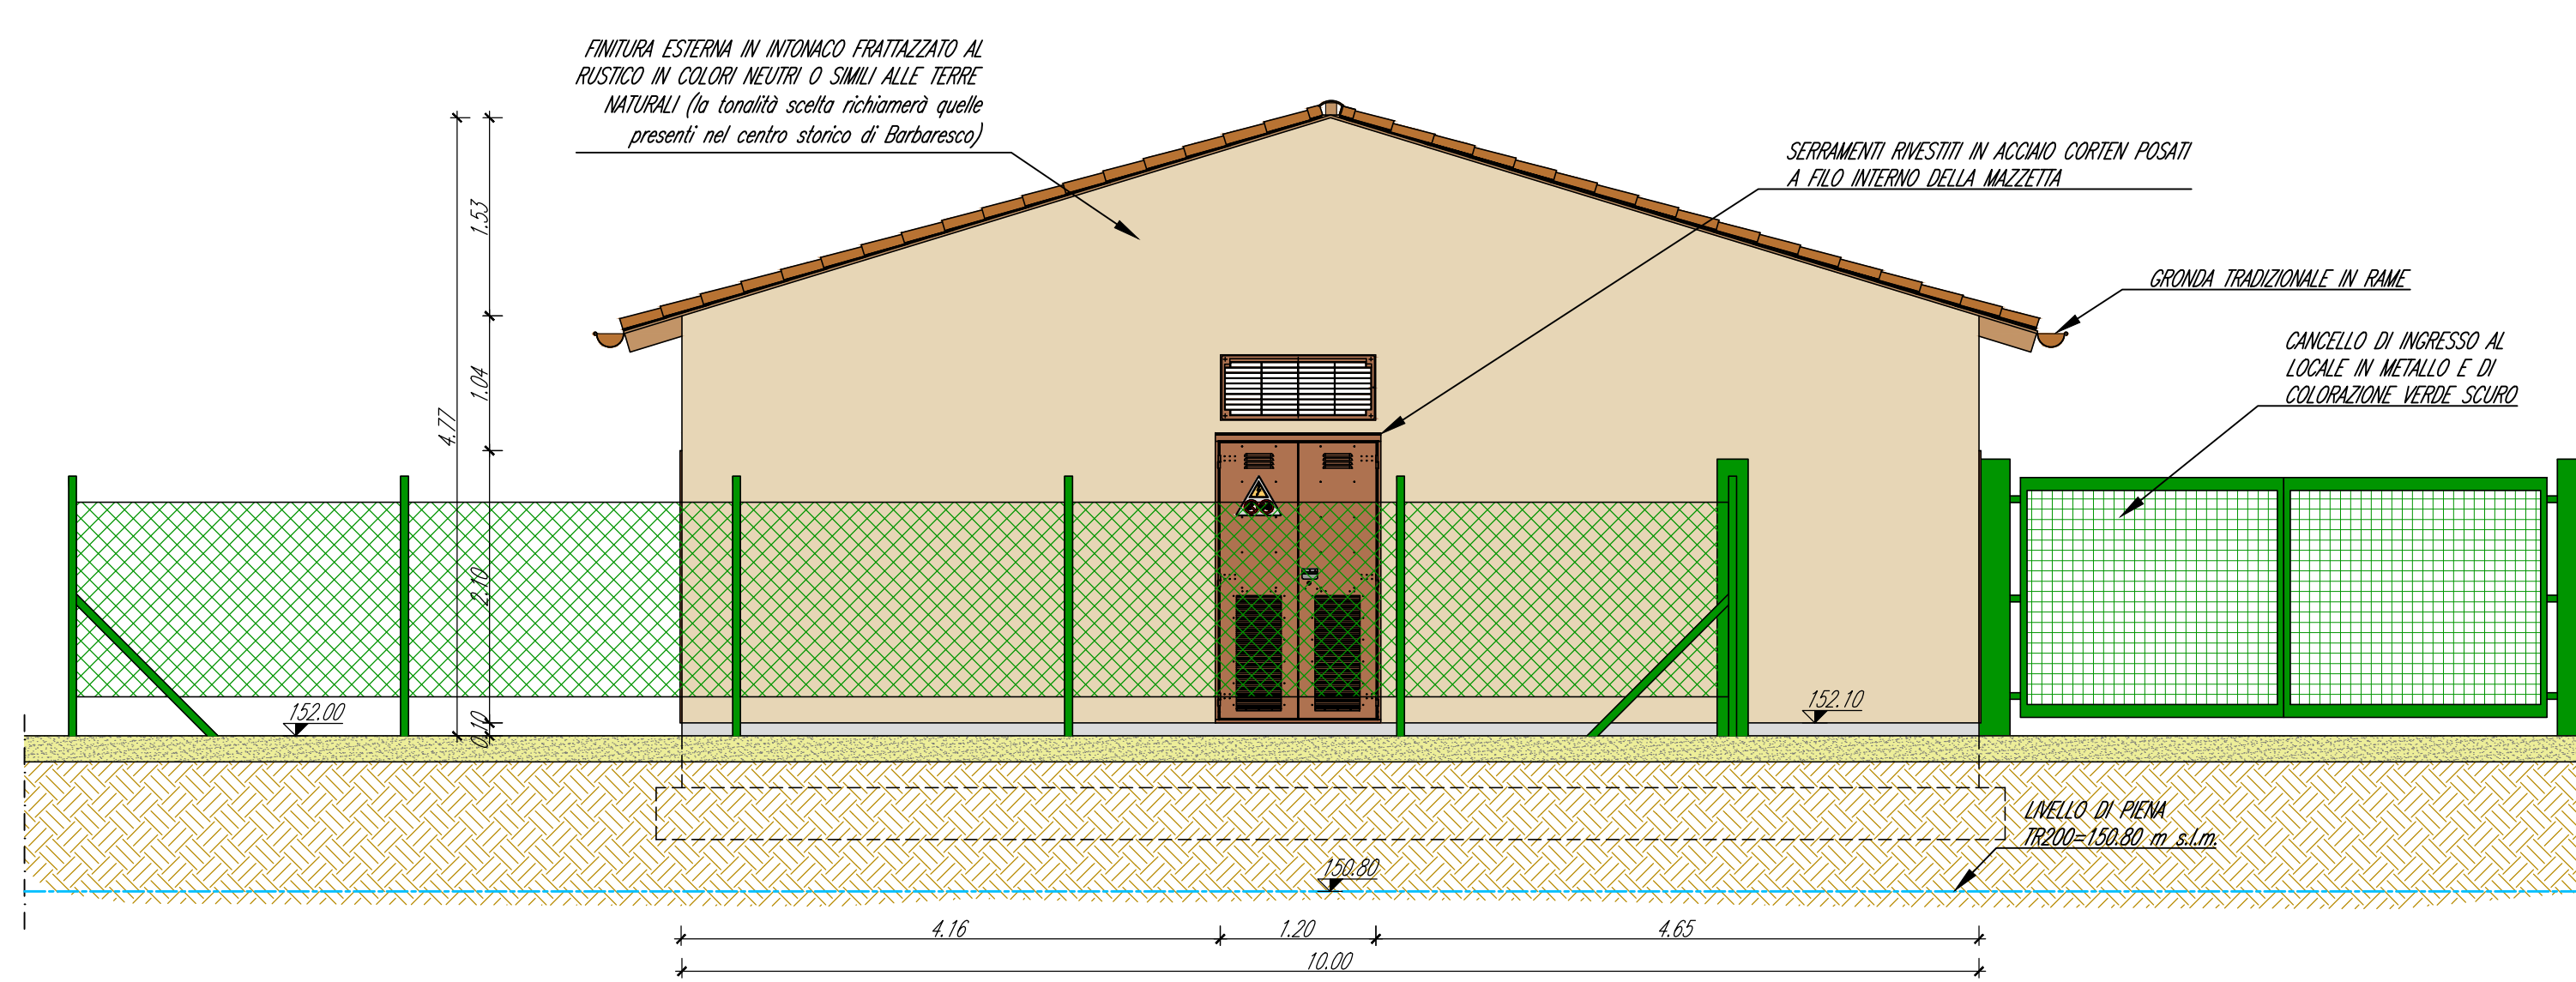

PROSPETTO EST
LOCALE TECNICO E CABINA DI CONSEGNA SU RILEVATO
(FRANCO TR200 > 1.0 m)
Scala 1:50

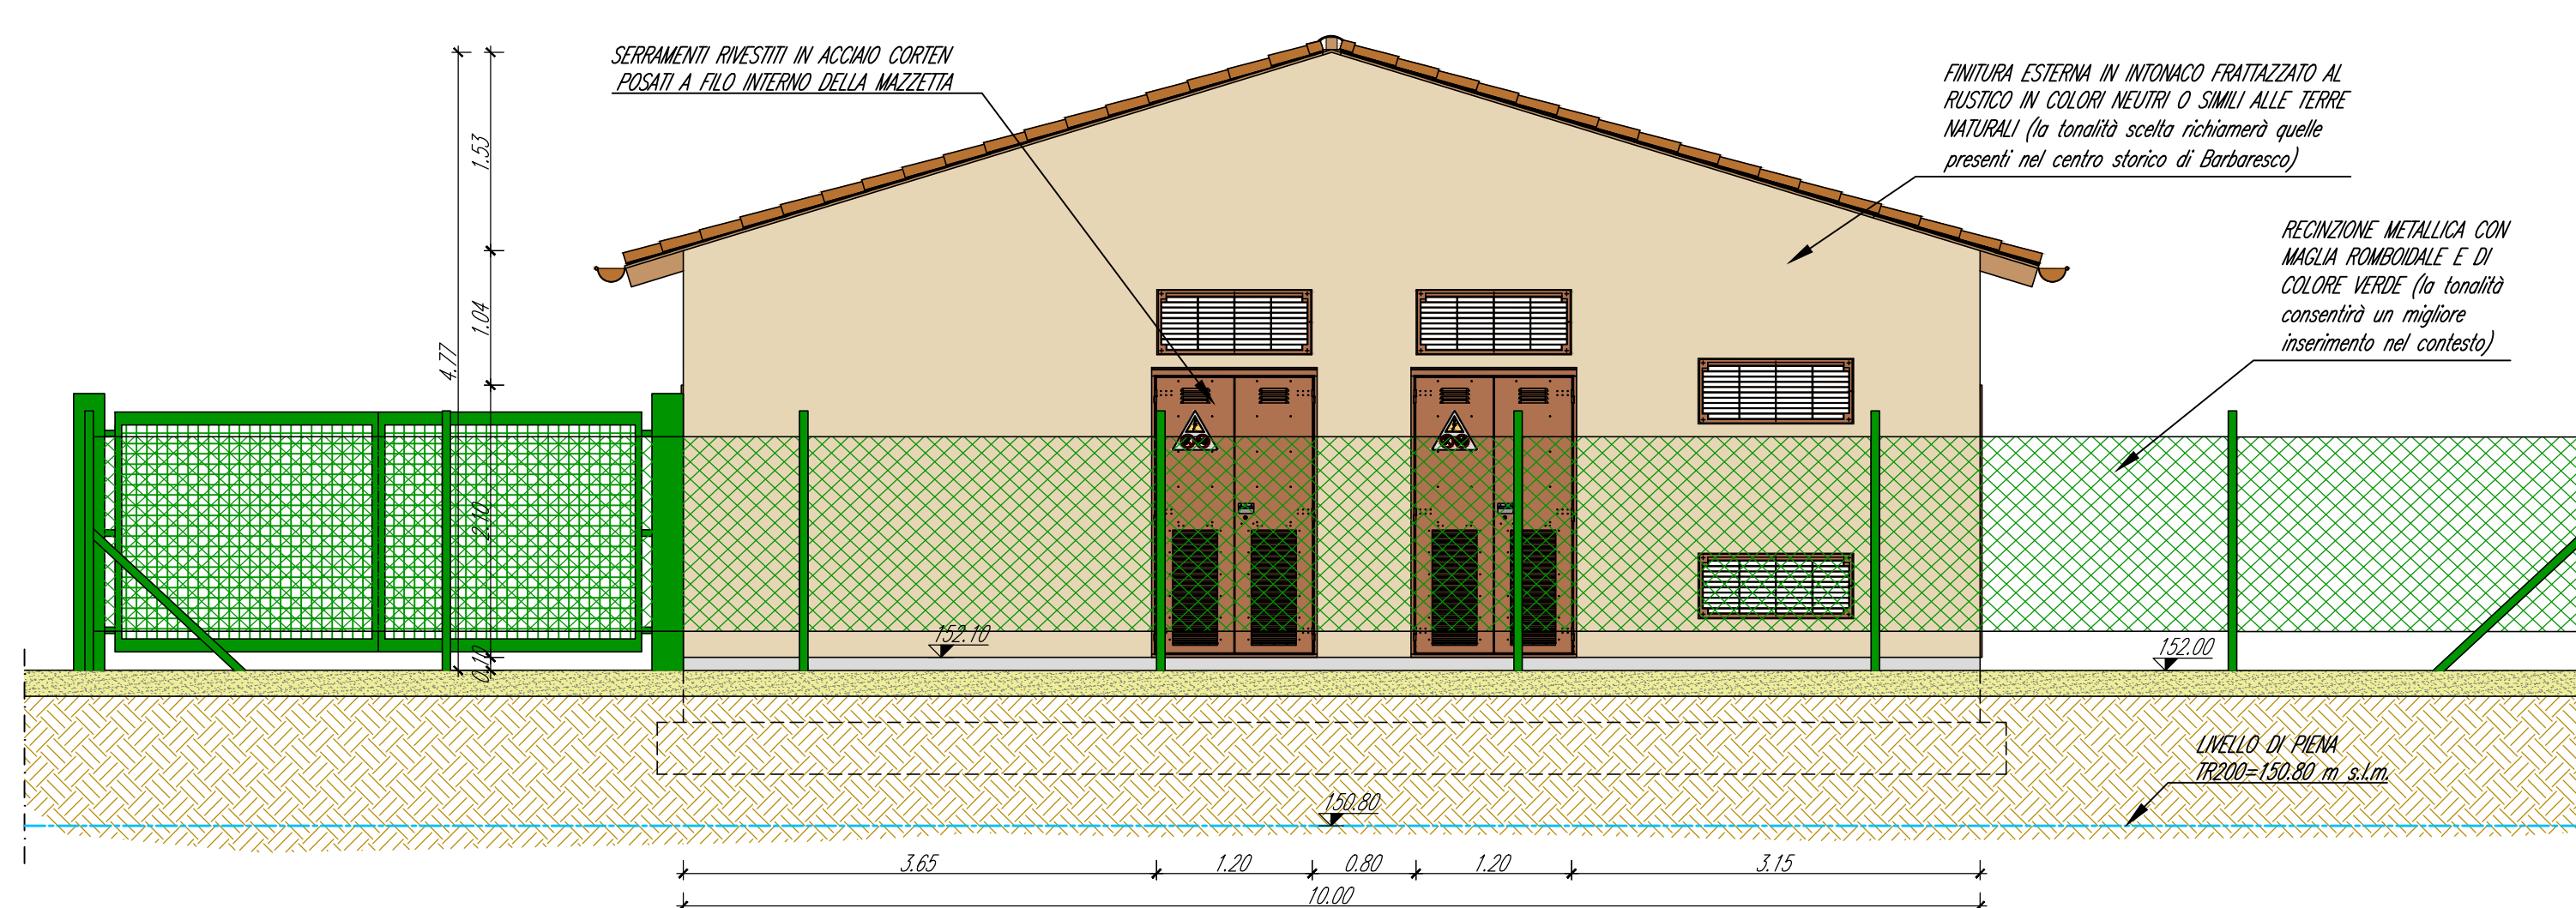

PROSPETTO OVEST
LOCALE TECNICO E CABINA DI CONSEGNA SU RILEVATO
(FRANCO TR200 > 1.0 m)
Scala 1:50

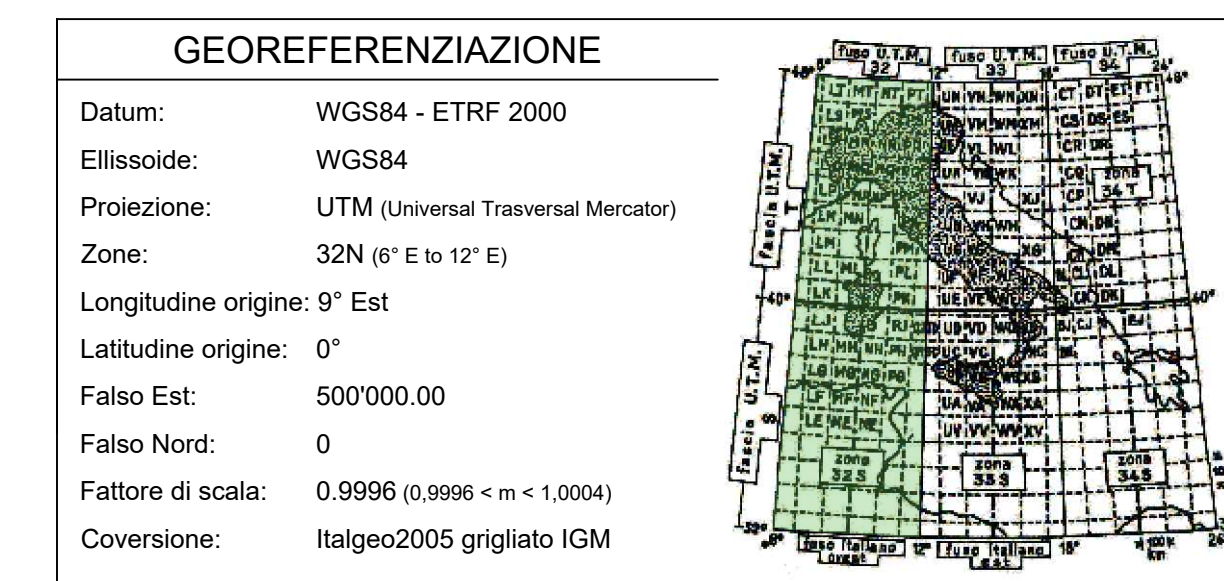

RIPRISTINO DERIVAZIONE IRRIGUA E NUOVO IMPIANTO IDROELETTRICO IN CORPO TRAVERSA SUL FIUME TANARO
D.Lgs. 387/2003 e s.m.i., art. 12 - D.P.G.R. 29.07.2003, n. 10/R e s.m.i. - Valutazione di Impatto Ambientale art.23 D.Lgs.152/2006 e s.m.i.

PROGETTO DEFINITIVO

TANARO POWER SPA
Via Tanaro 2 - 12051 ALBA (CN)
Cassa Nuova Barbaresco - 12051 ALBA (CN)
Tel. 0173 441100 - Fax 0173 441104
C.F. - P.IVA 03582020048
tanaropower@tanaro-power.it

2 - ELABORATI GRAFICI

LOCALE TECNICO E CABINA DI CONSEGNA:
PIANTA, SEZIONE E PROSPETTI



REVISIONE	DATA	REVISIONE	DATA
01	10/02/2023	01	10/02/2023
02	10/02/2023	02	10/02/2023
03	10/02/2023	03	10/02/2023
04	10/02/2023	04	10/02/2023
05	10/02/2023	05	10/02/2023
06	10/02/2023	06	10/02/2023
07	10/02/2023	07	10/02/2023
08	10/02/2023	08	10/02/2023
09	10/02/2023	09	10/02/2023
10	10/02/2023	10	10/02/2023

SCALA: 1:50