




PORZIONE DI TRAVERSA, SCALA PESCI DX E DIFESE SPONDALI

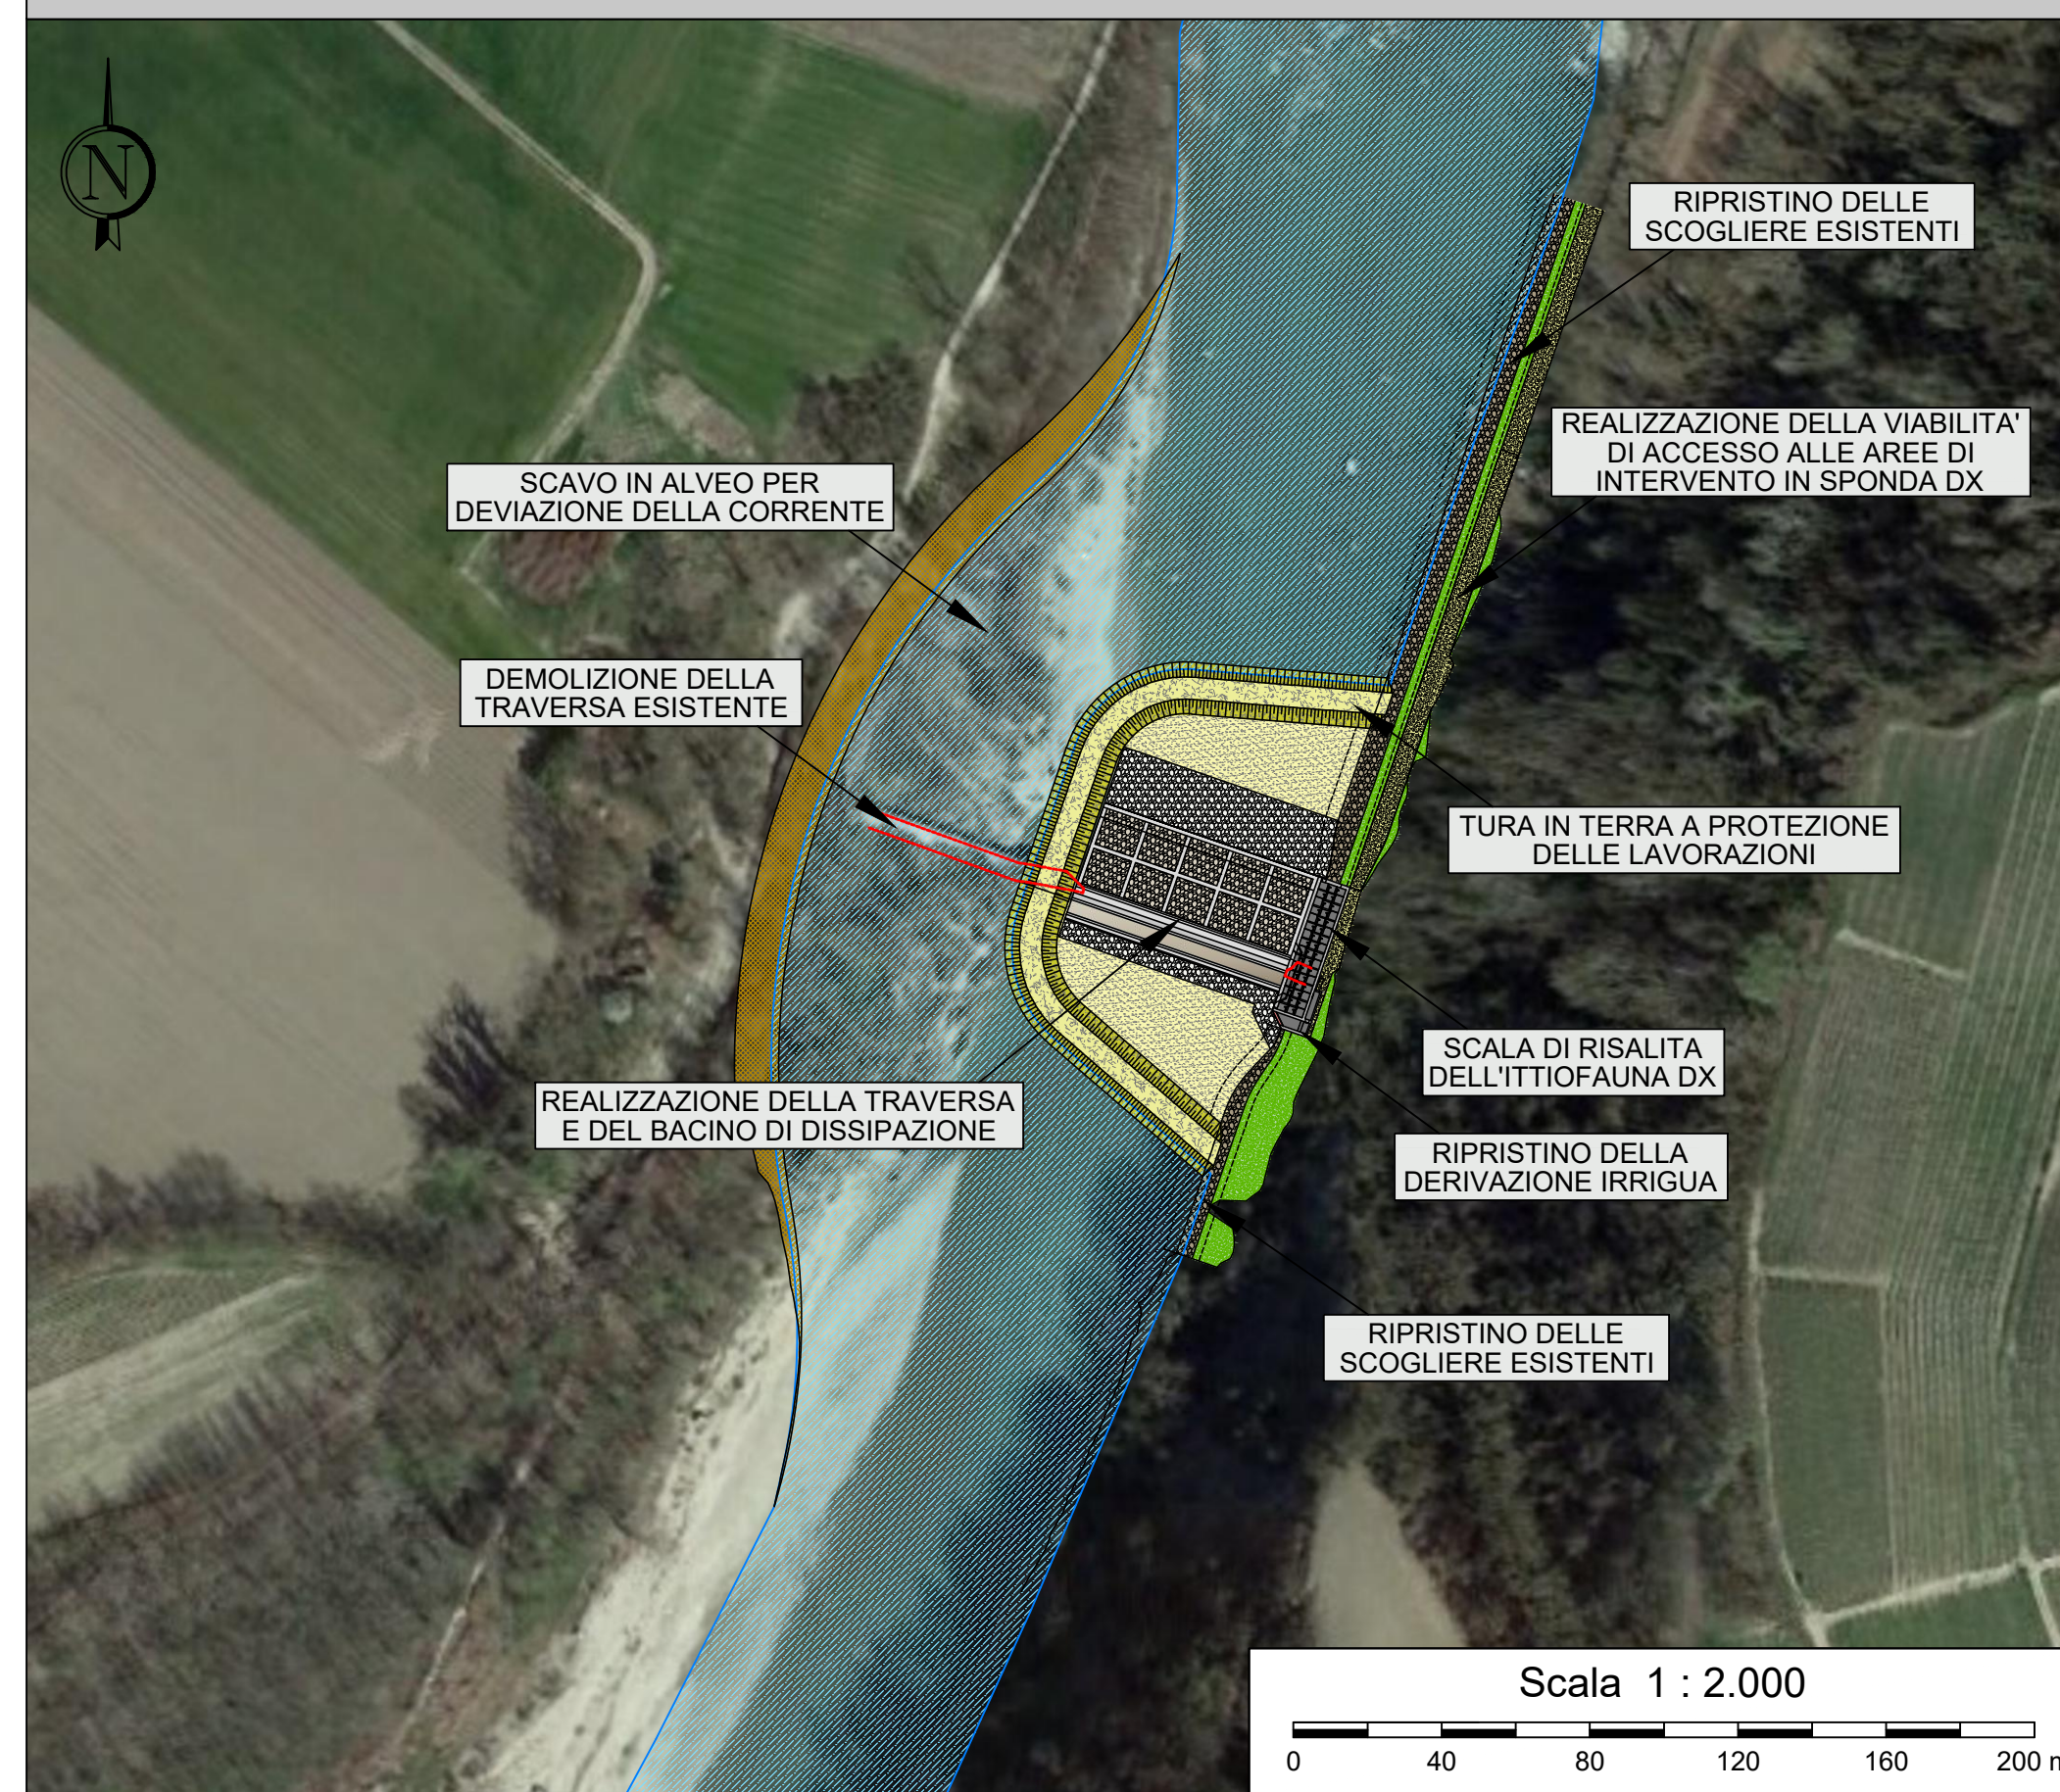


COMPLETAMENTO DELLA TRAVERSA, SCALA PESCI SX, LOCALE CENTRALE E DIFESE SPONDALI

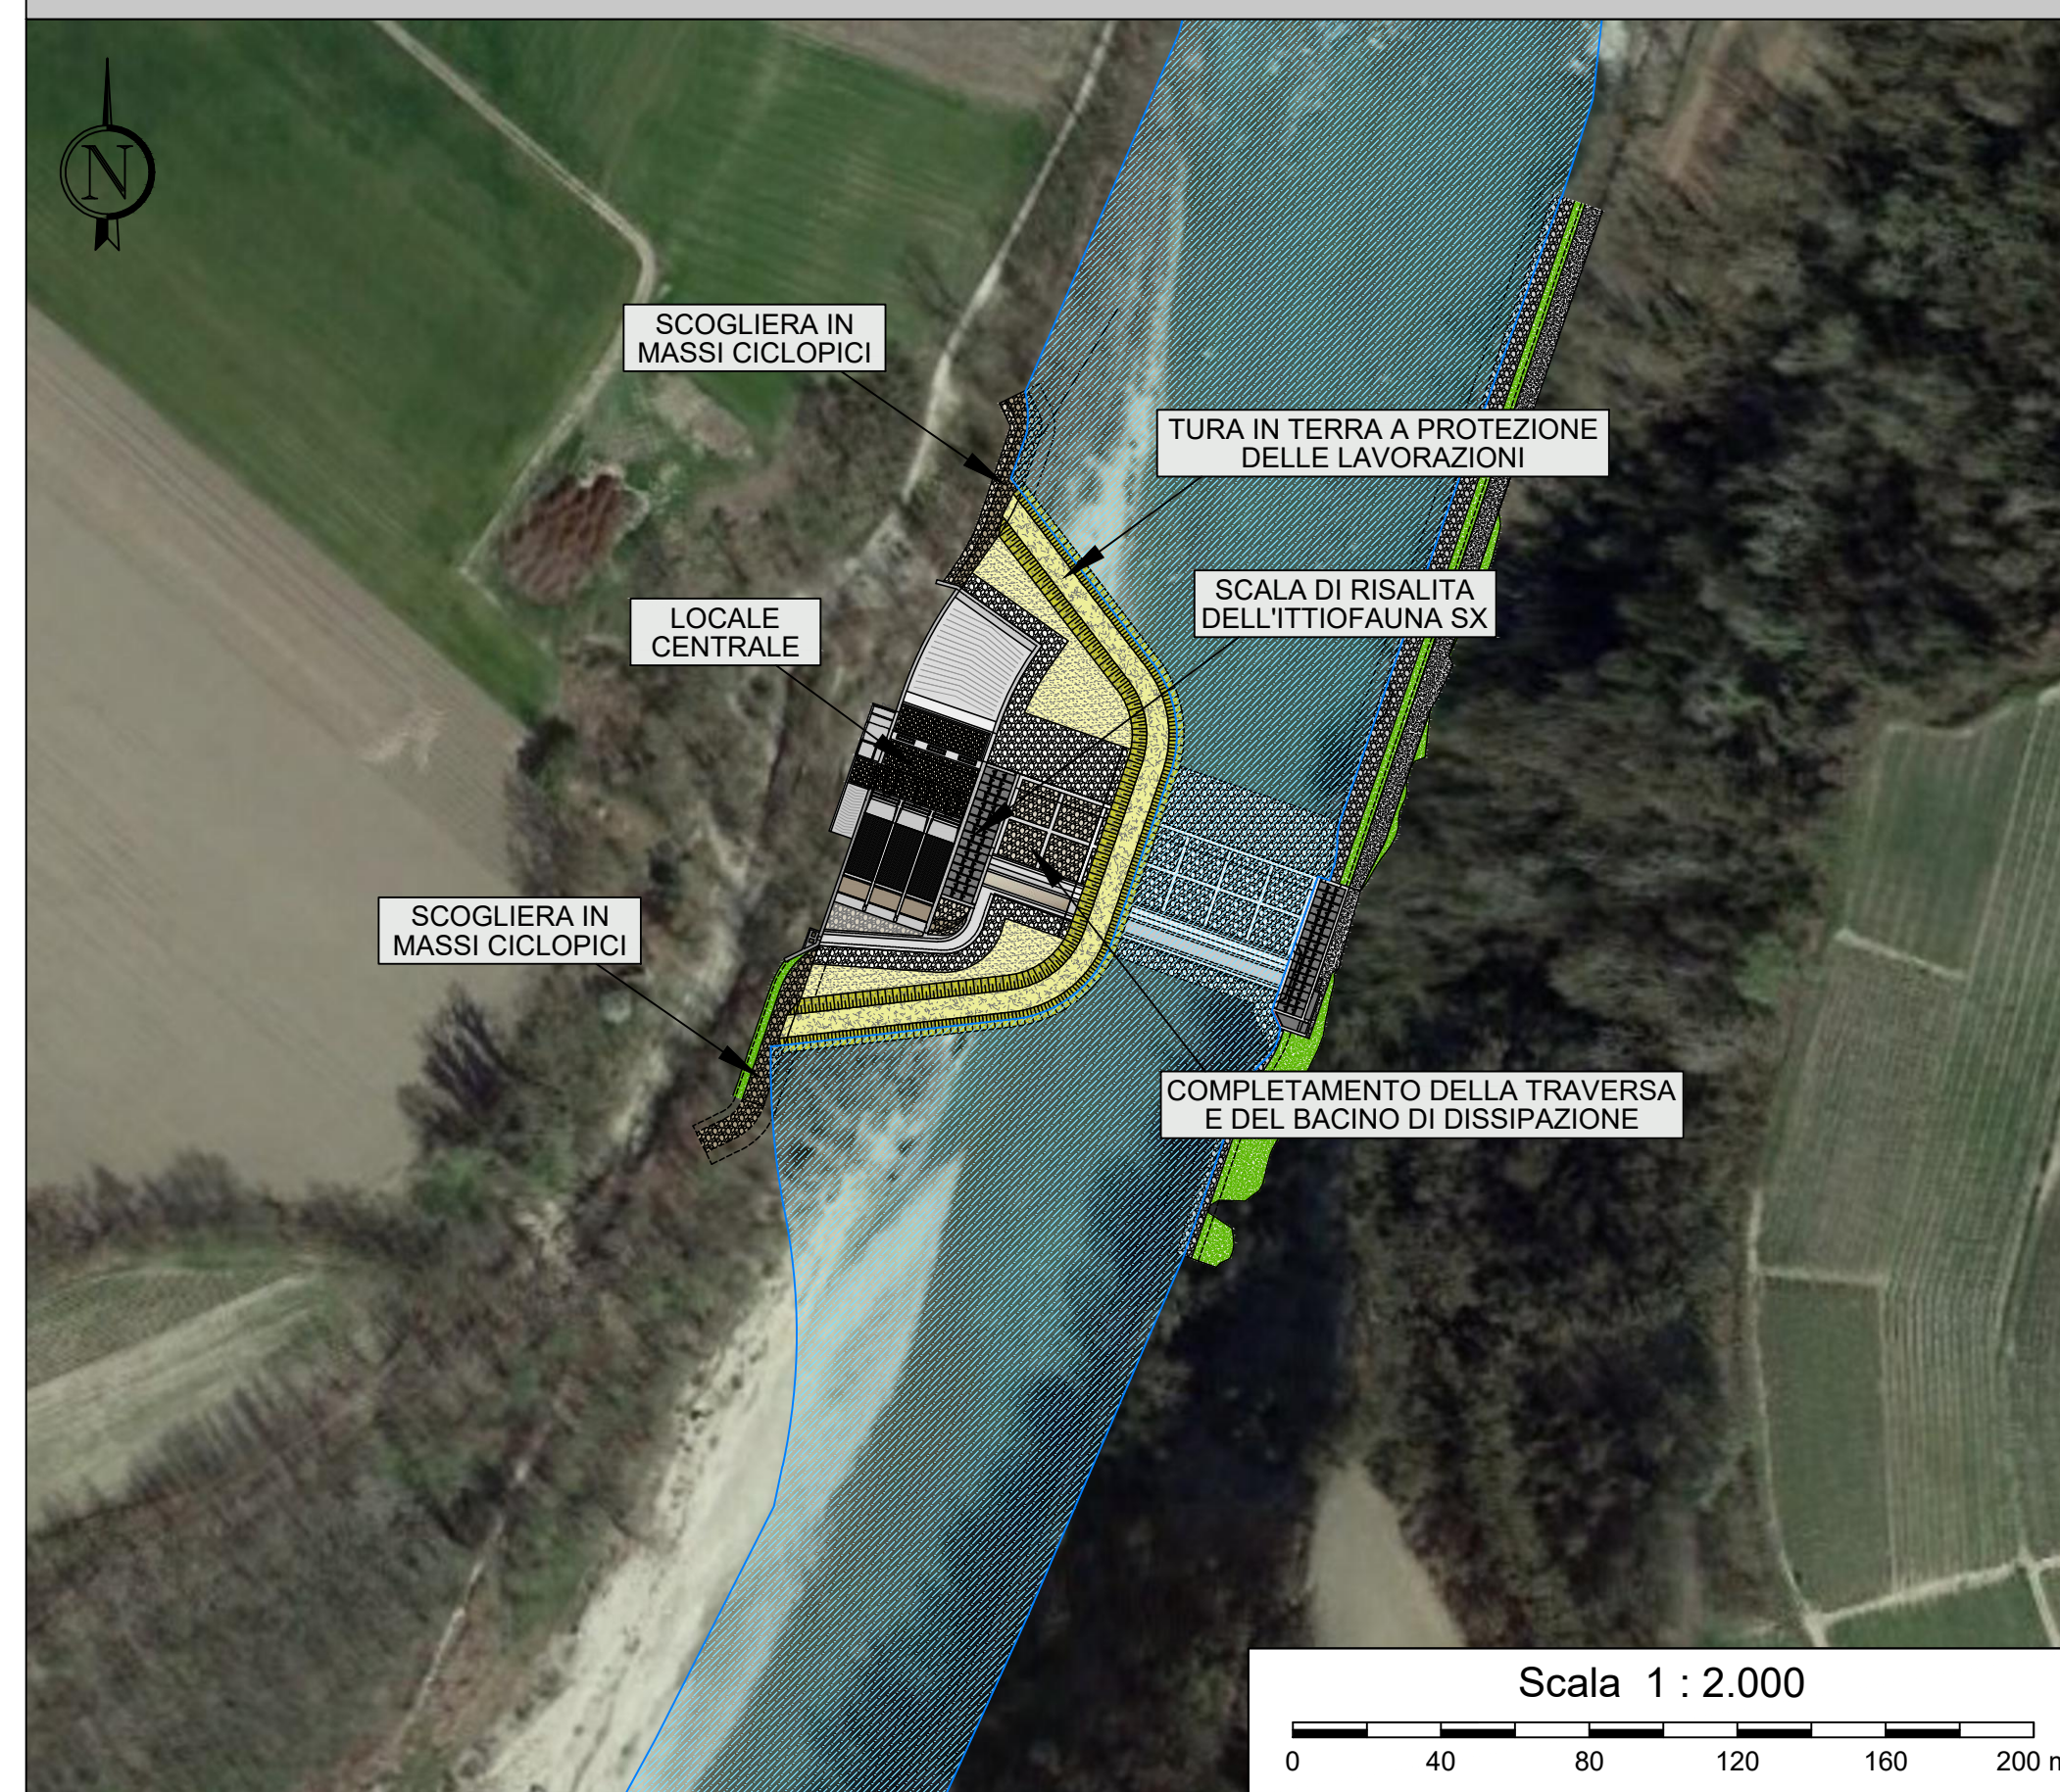

SISTEMAZIONE DELLE AREE ESTERNE E LOCALE TECNICO/CABINA DI CONSEGNA

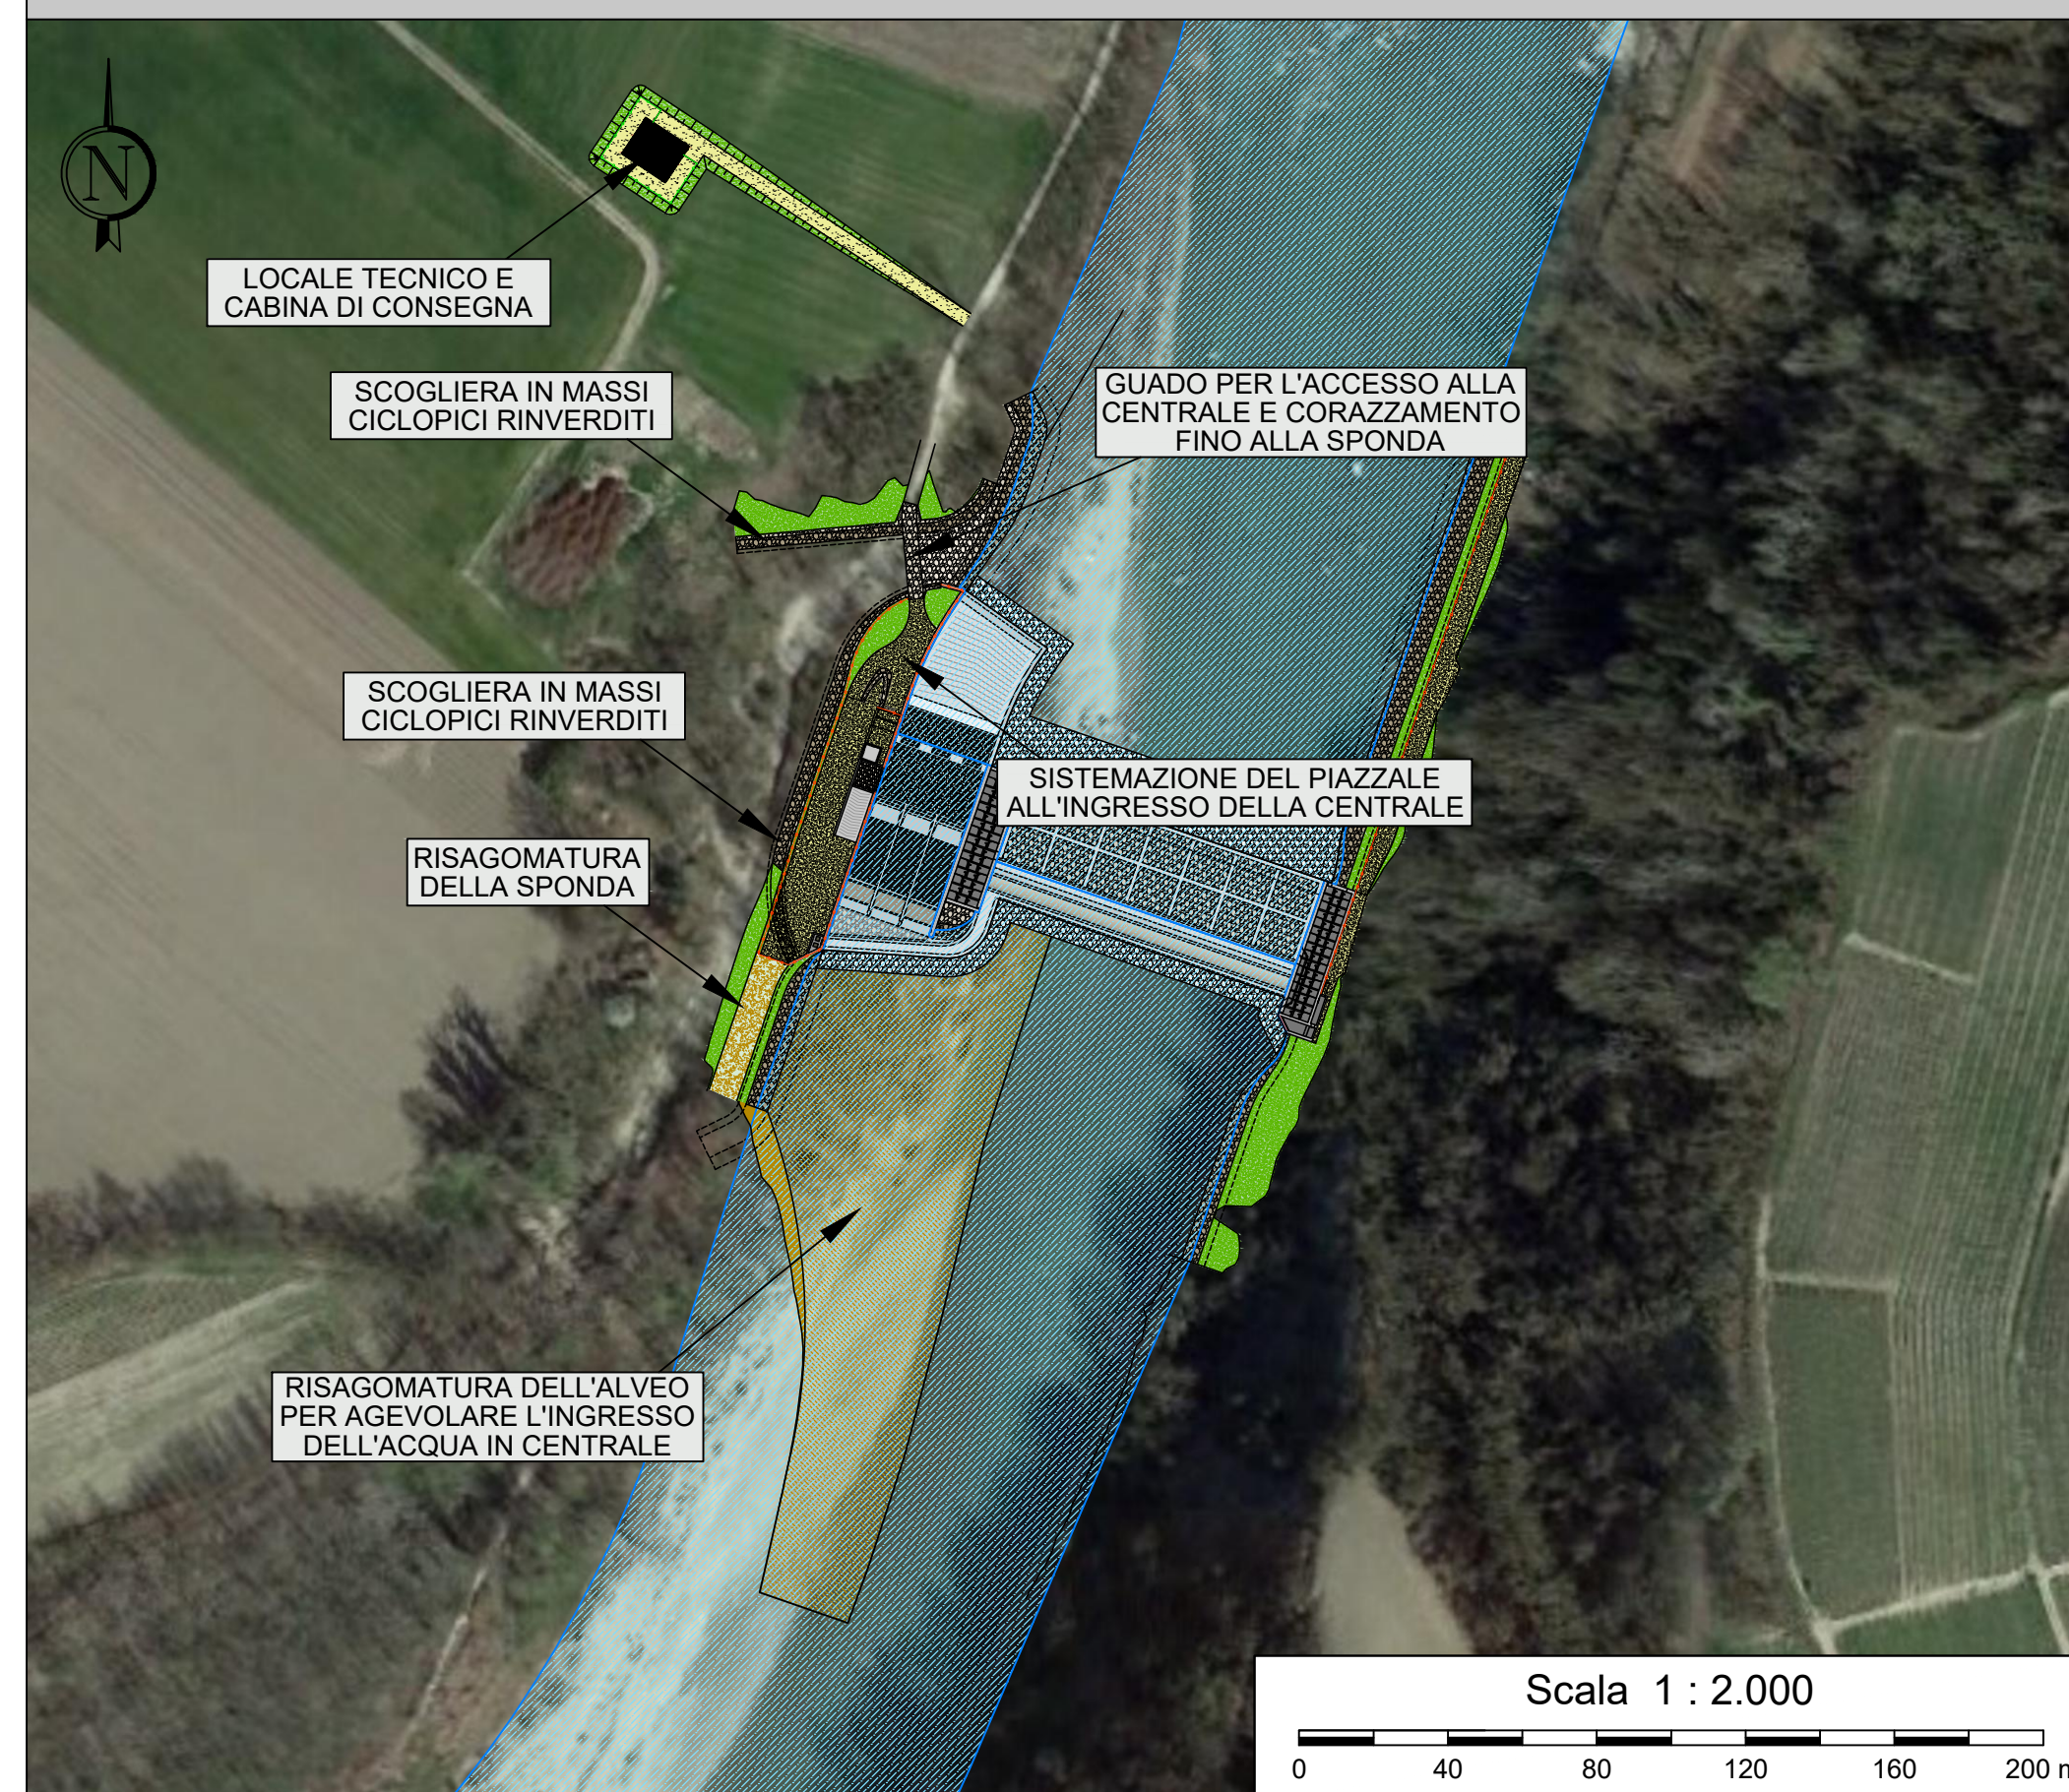

SCOGLIERA A PROTEZIONE DELLA CURVA E RIPROFILATURA TESTA SPONDA SX

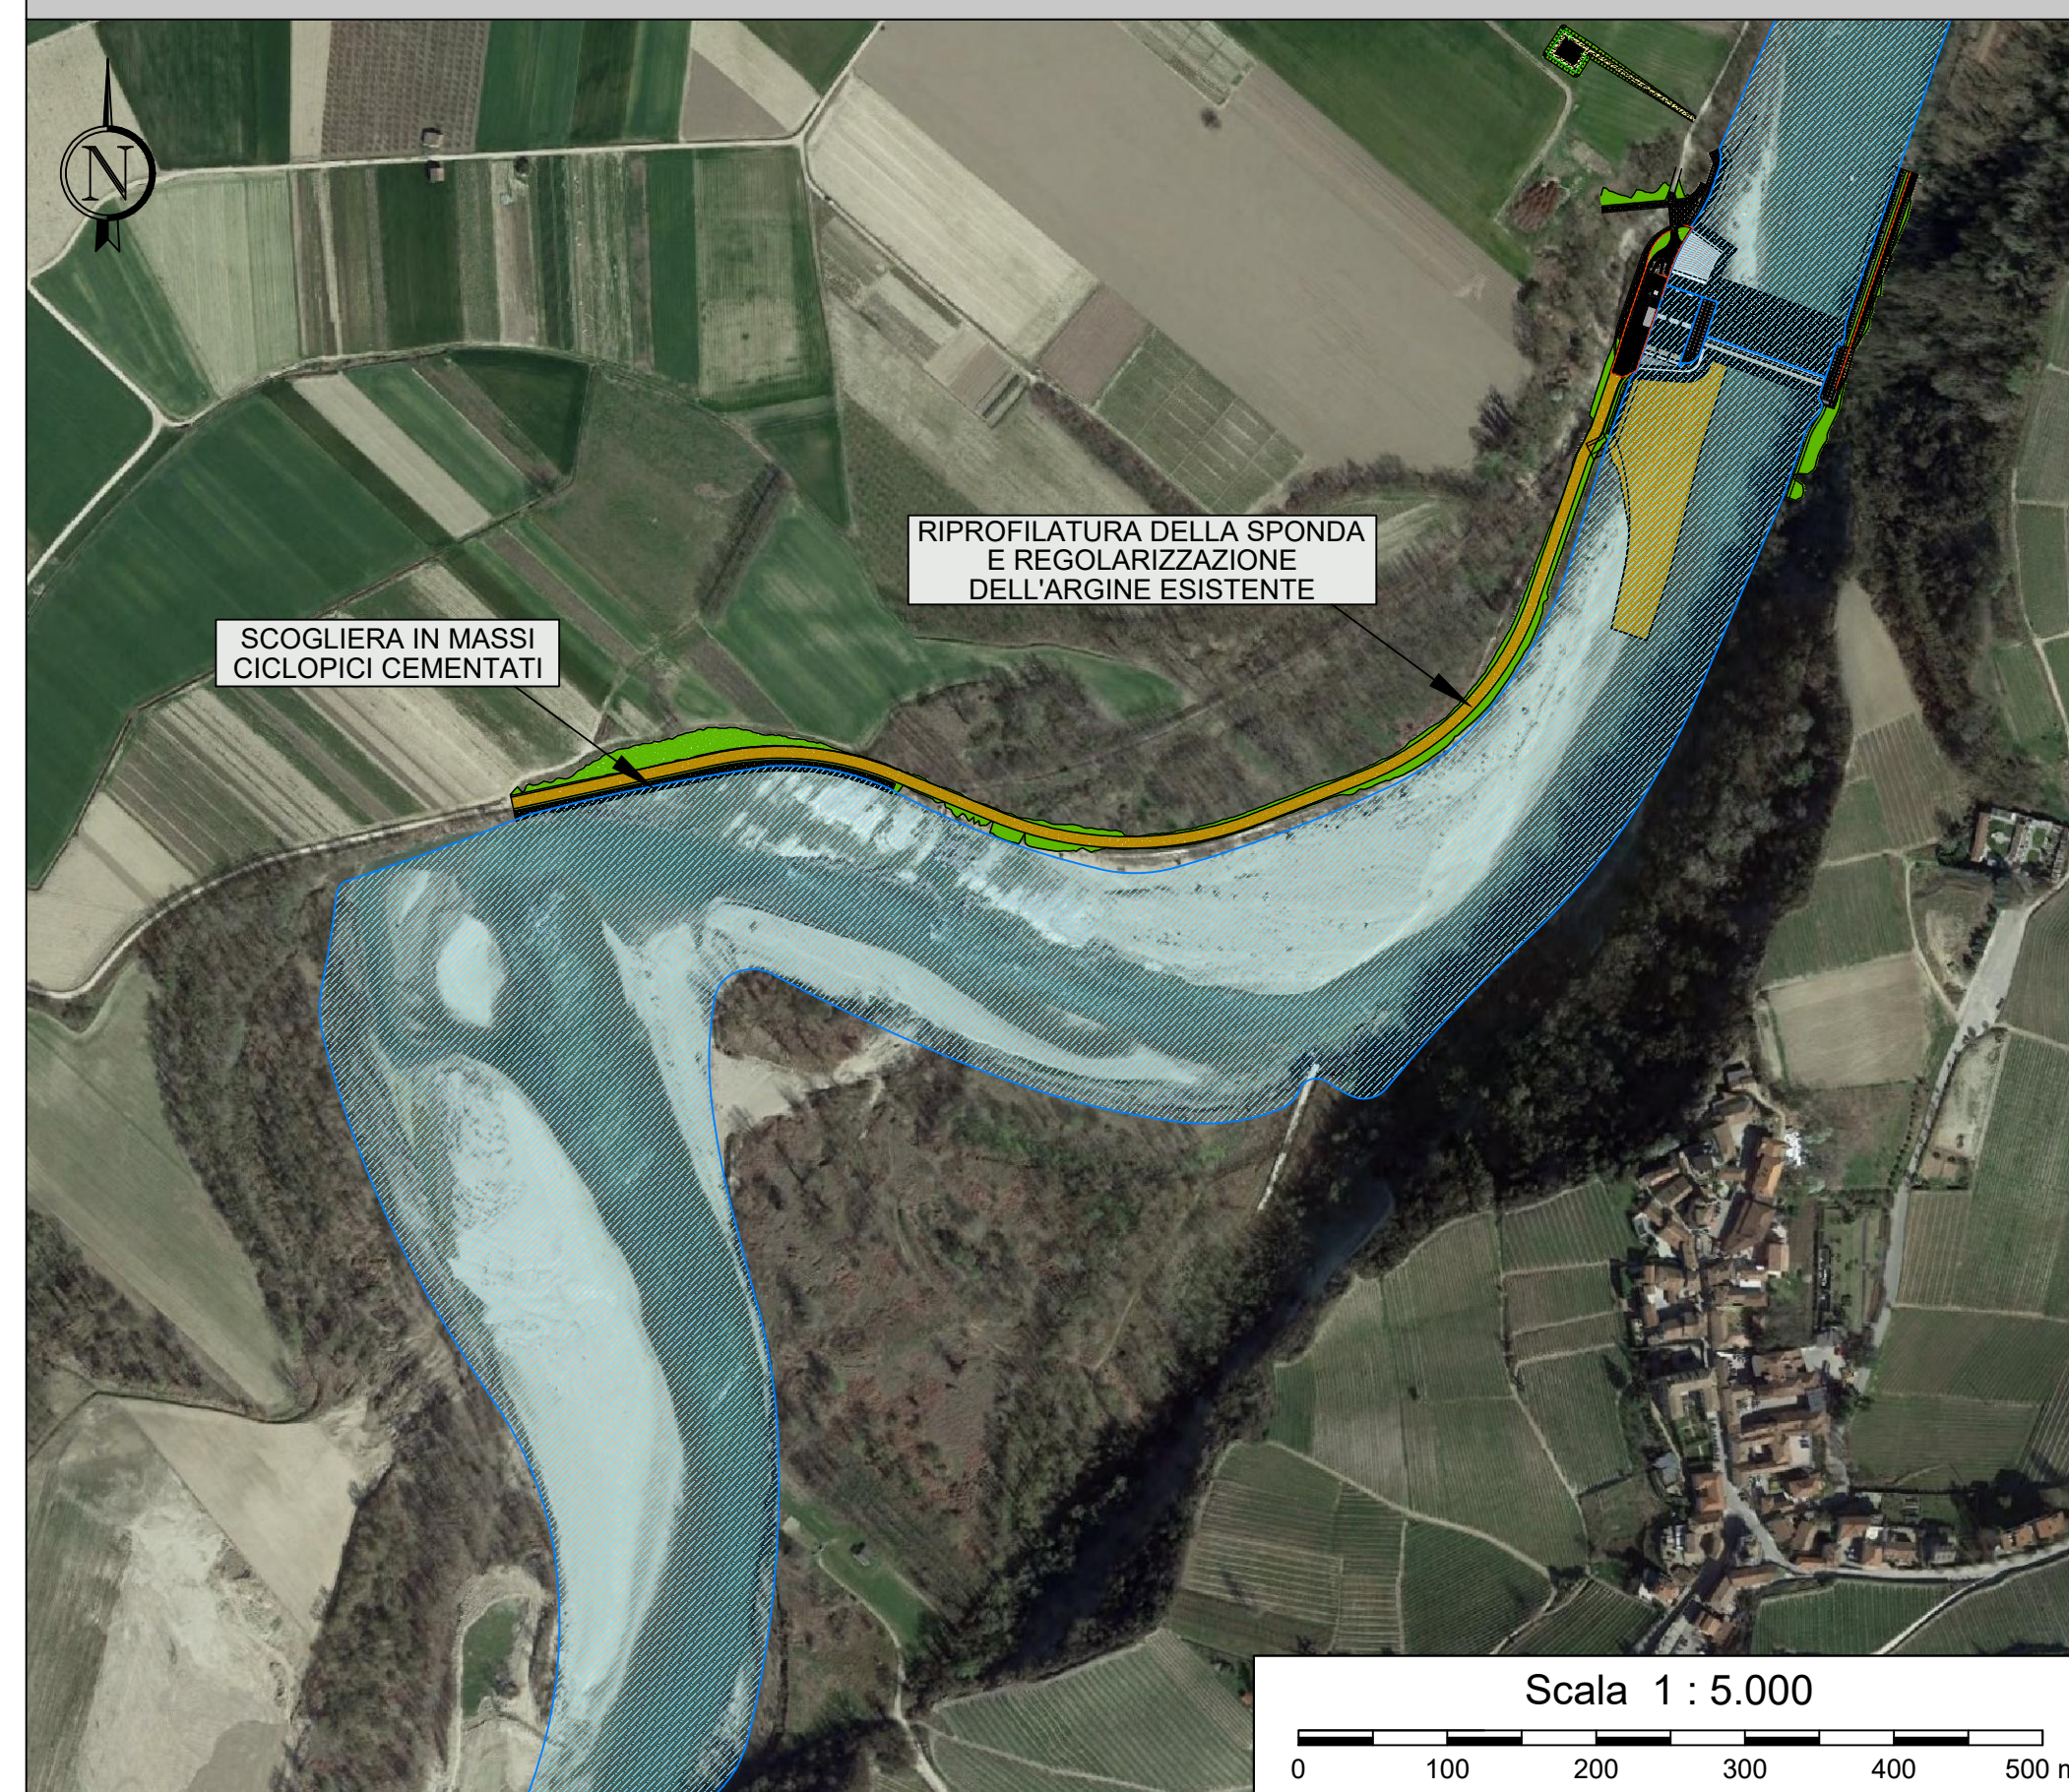

RIPRISTINO DERIVAZIONE IRRIGUA E NUOVO IMPIANTO
IDROELETTRICO IN CORPO TRAVERSA SUL FIUME TANARO
D.Lgs. 387/2003 e s.m.i., art. 12 - D.P.G.R. 29.07.2003, n. 10/R e s.m.i. -
Valutazione di Impatto Ambientale art.23 D.Lgs.152/2006 e s.m.i.

PROGETTO DEFINITIVO

TANARO POWER SPA
Via Vivaro 2 - 12051 ALBA (CN)
Corso Nino Bixio 8 - 12051 ALBA (CN)
Tel. 0173 441155 - Fax 0173 441104
C.F. - P.IVA 03436270049
tanaropower@pec.egea.it



2 - ELABORATI GRAFICI

CANTIERIZZAZIONE CON FASI REALIZZATIVE

SRIA
s.r.l.

STUDIO ROSSO
INGEGNERI ASSOCIATI

VIA ROSOLINO PILO N. 11 - 1°
VIA IS MAGLIAS N. 178 - 0912
TEL. +39 011 43 77 242
studiorosso@legalmail.it
info@sria.it
www.sria.it

Dott. Ing. CHIARA AMORE
Ordine degli Ingegneri Provincia di Torino
Posizione n. 8304X
Cod. Fisc. MRA CHR 75053 L219V

dott. ing. Luca MAGNI
Ordine degli Ingegneri della Provincia di Torino
Posizione n. 1089 IV
Cod. Fisc. MAGN LUCA 27 F 3359

TOINO * ORDINE * n° 8304 X

0143 - TORINO
2 - CAGLIARI

Ing. J. J. J.

FABIO AMBROGIO
n° B 23

DESCRIZIONE	EMISSIONE	REVISIONE
DATA	MAG/2022	MAR/2023
COD. LAVORO	510/SR	510/SR
TIPOL. LAVORO	D	D
SETTORE	G	G
N. ATTIVITA'	02	02
TIPOL. ELAB.	PL	PL
TIPOL. DOC.	T	T
ID ELABORATO	24	24
VERSIONE	0	1

REDATTO ing. Fabio AMBROGIO

CONTROLLATO ing. Luca MAGNI

APPROVATO ing. Chiara AMORE

SCALA: 1:2.000-1:5.000

LABORATO

2.24