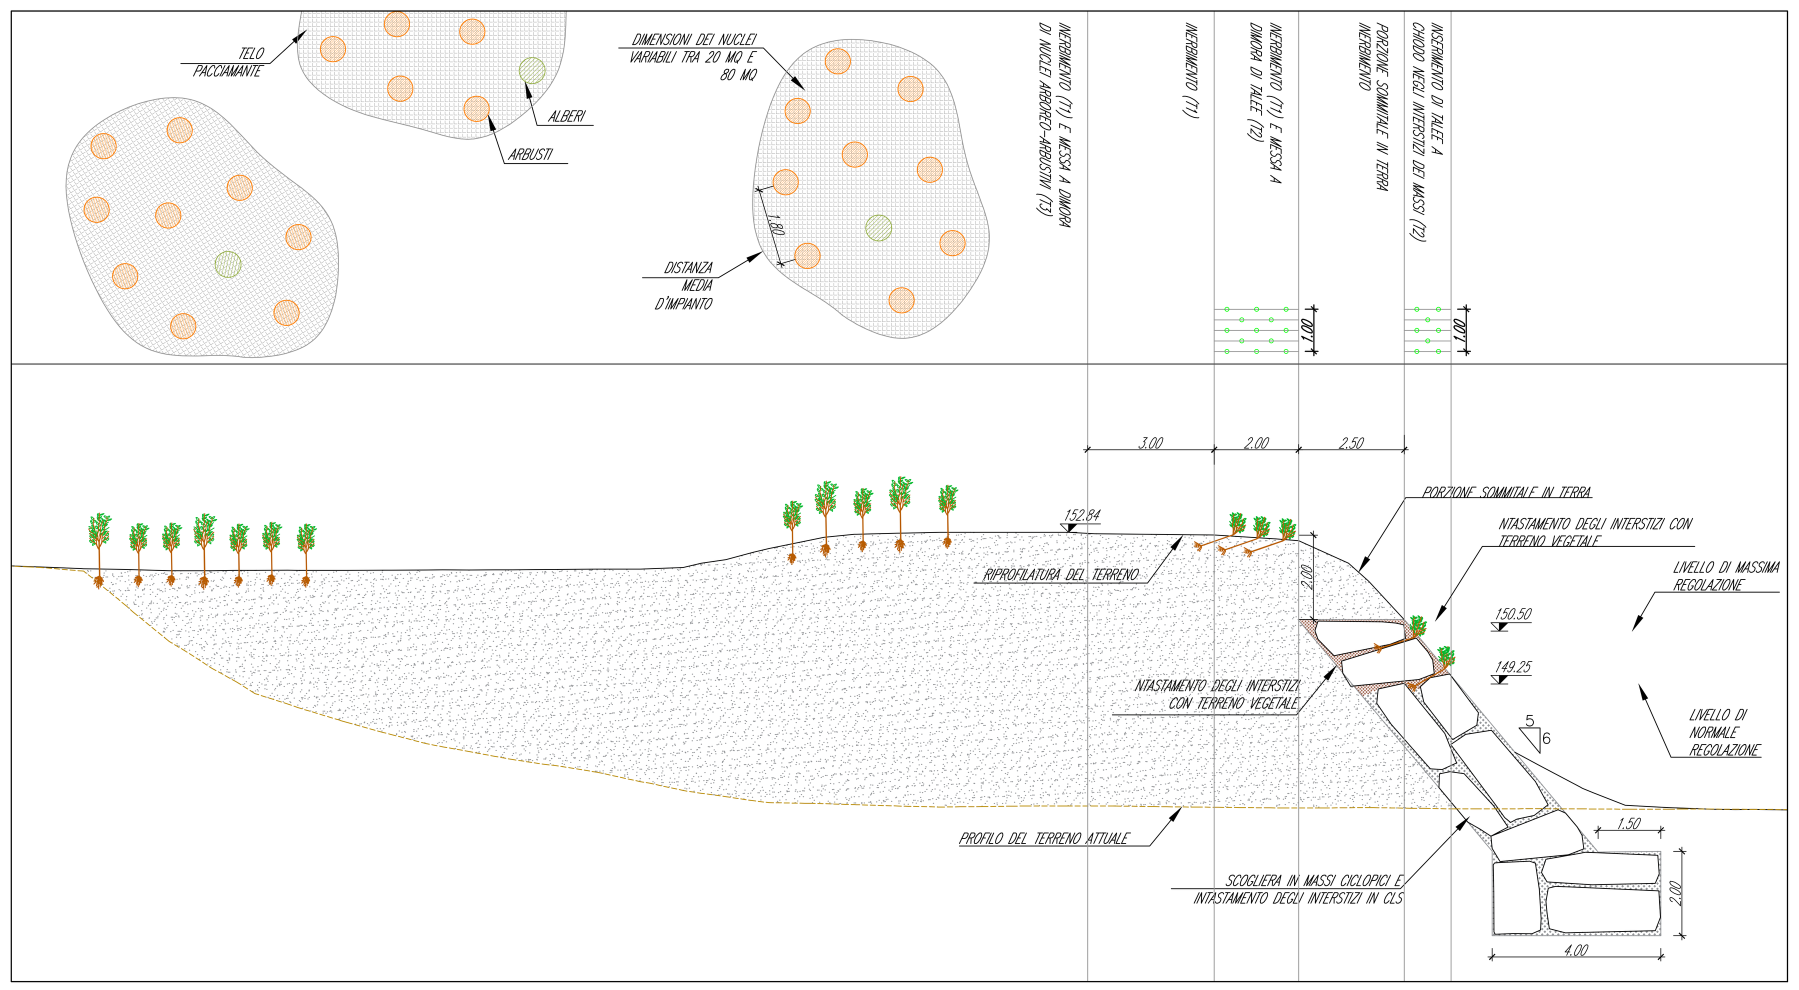

SEZIONE 1 E SESTI D'IMPIANTO
Scala 1:100

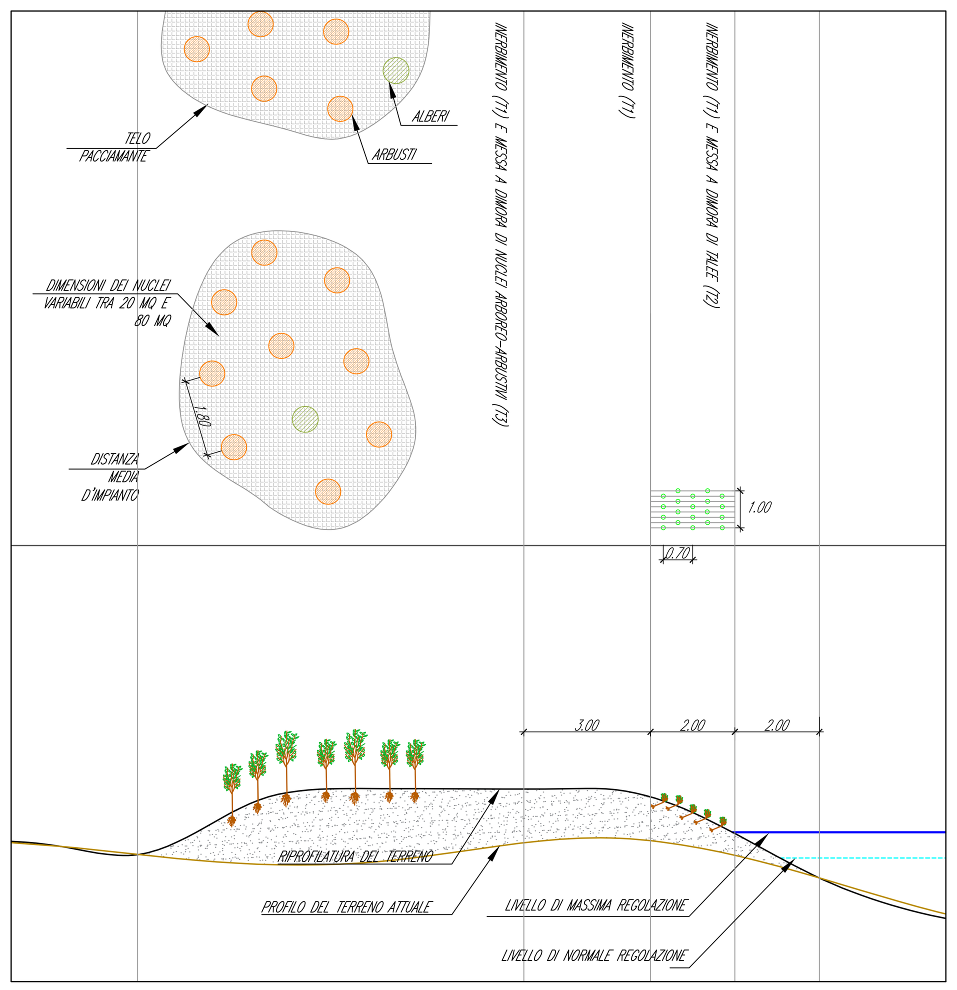

SEZIONE 2 E SESTI D'IMPIANTO
Scala 1:100

ALBERI (T4)

ARBUSTI (T3 e T4)

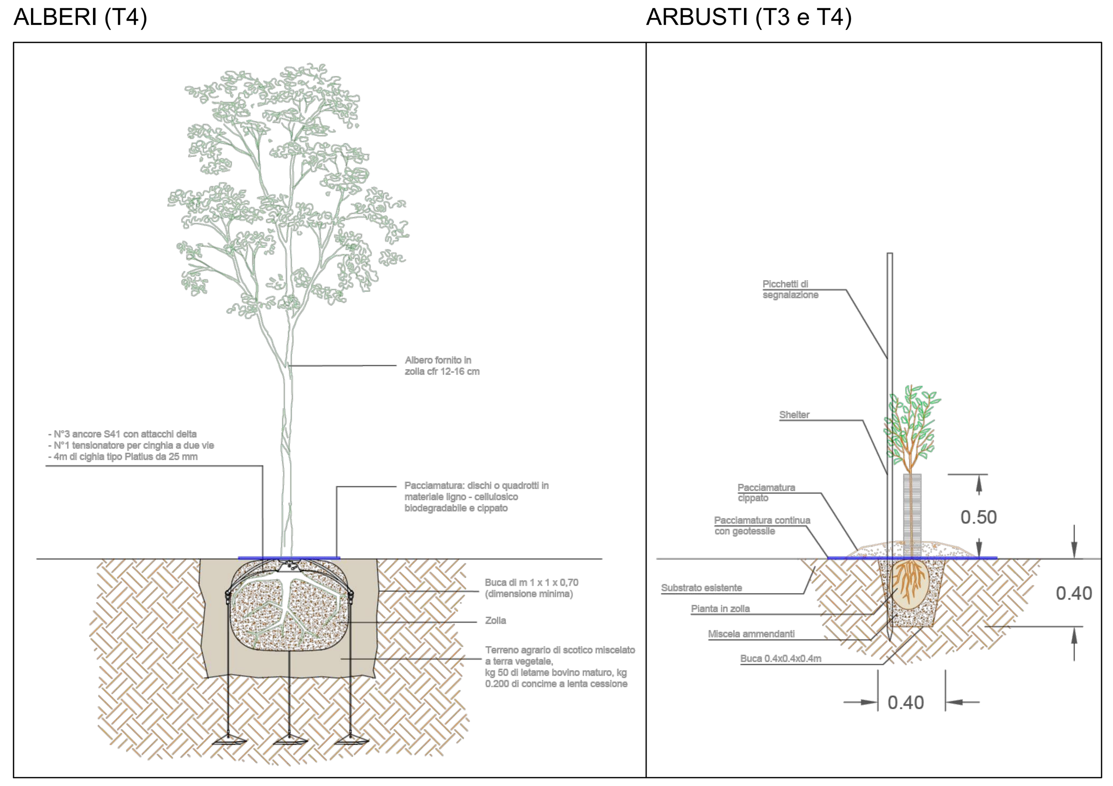

MODALITÀ DI MESSA A DIMORA
Scala 1:25

GEOREFERENZIAZIONE

Datum:	WGS84 - ETRF 2000
Ellissoide:	WGS84
Proiezione:	UTM (Universal Trasversal Mercator)
Zone:	32N (6° E to 12° E)
Longitudine origine:	9° Est
Latitudine origine:	0°
Falso Est:	500'000.00
Falso Nord:	0
Fattore di scala:	0.9996 (0,9996 < m < 1,0004)
Coversione:	Italgeo2005 grigliato IGM

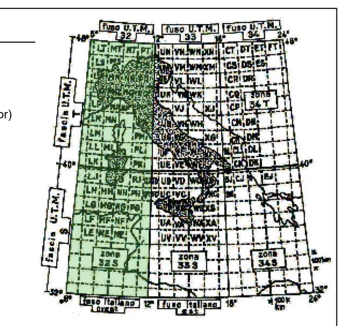

Comune di Barbaresco
Provincia di Cuneo
Regione Piemonte

RIPRISTINO DERIVAZIONE IRRIGUA E NUOVO IMPIANTO IDROELETTRICO IN CORPO TRAVERSA SUL FIUME TANARO
D.Lgs. 387/2003 e s.m.i., art. 12 - D.P.G.R. 29.07.2003, n. 10/R e s.m.i. - Valutazione di Impatto Ambientale art.23 D.Lgs.152/2006 e s.m.i.

ELABORATI INTEGRATIVI PROCEDURA DI V.I.A.

PROPONENTE

TANARO POWER SPA
Via Vivaro 2 - 12051 ALBA (CN)
Corso Nino Bixio 8 - 12051 ALBA (CN)
Tel. 0173 441155 - Fax 0173 441104
C.F. - P.IVA 03436270049
tanaropower@pec.egea.it

OGGETTO

PLANIMETRIA DELLE OPERE A VERDE - MODALITÀ DI MESSA A DIMORA E SESTI D'IMPIANTO

TIMBRI E FIRME

SRIA s.r.l.
STUDIO ROSSO INGEGNERI ASSOCIATI
VIA ROSOLINO PILO N. 11 - 10143 - TORINO
VIA IS MAGLIAS N. 178 - 09122 - CAGLIARI
TEL. +39 011 43 77 242
studiorosso@legalmail.it
info@sria.it
www.sria.it

dott. ing. Chiara AMORE
Ordine degli Ingegneri Provincia di Torino
Posizione n. 8304X
Cod. Fisc. MRA CHR 75D53 L219V

dott. for. Luigi CEPPA
Ordine dei dottori agronomi e forestali della Provincia di Torino
Posizione n. 795
Cod. Fisc. CPPLDL79D09L219O

SEAcoop

Consulenza forestale: SEAcoop STP - Indirizzo: C.so Palestro 0 (TO) - P.Iva: 04299460016

CONTROLLO QUALITA'

DESCRIZIONE	EMISSIONE	
DATA	MAR/2023	
COD. LAVORO	510/SR	
TIPOL. LAVORO	D	
SETTORE	I	
N. ATTIVITA'	04	
TIPOL. ELAB.	PL	
TIPOL. DOC.	T	
ID ELABORATO	06	
VERSIONE	0	

REDATTO
dott. agronomo Emanuele PETTENELLA

CONTROLLATO
dott. forestale Luigi CEPPA

APPROVATO
ing. Chiara AMORE

ELABORATO
4.6

Diritti riservati ex art. 2578 C.C. - Riproduzione e consegna a terzi solo su specifica autorizzazione.