

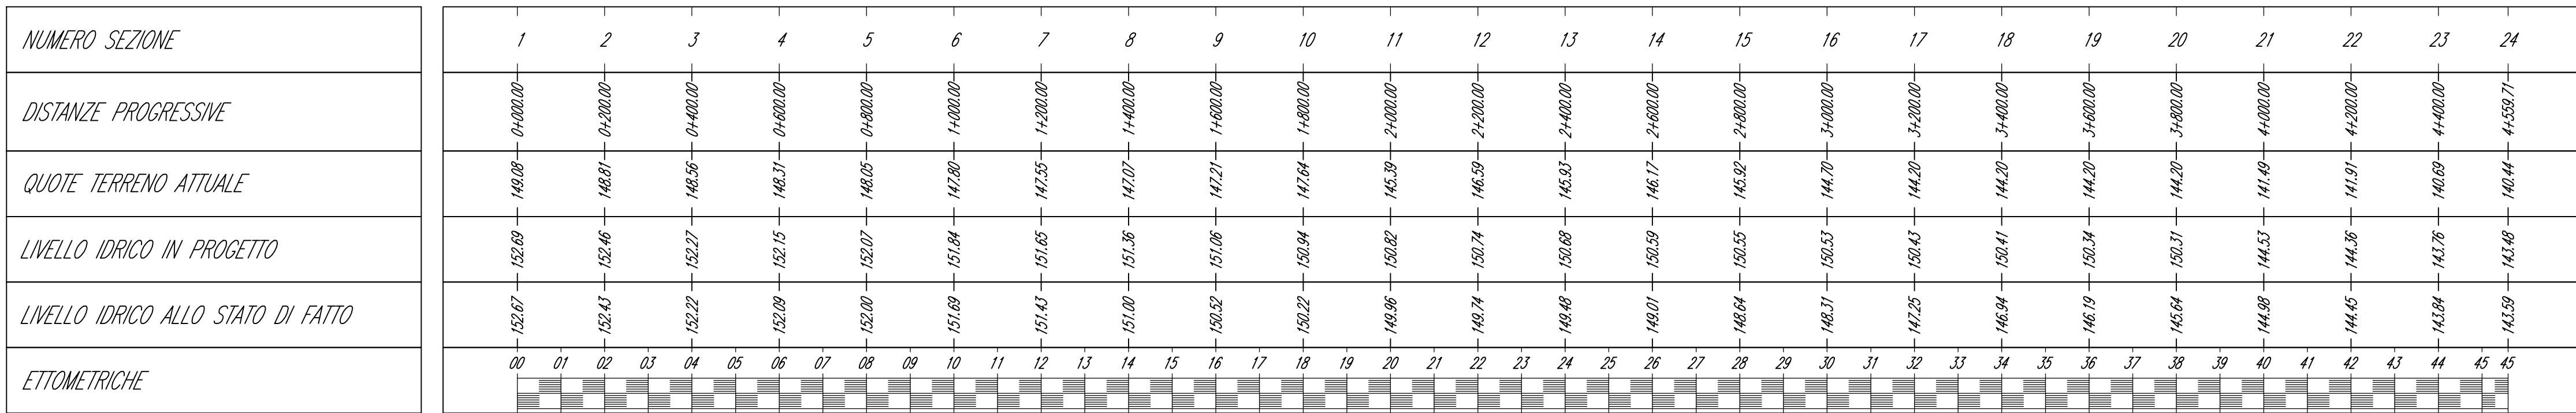


Scala : 10000:400 (1:25 - H:V)
Q.Rif. : 140.00

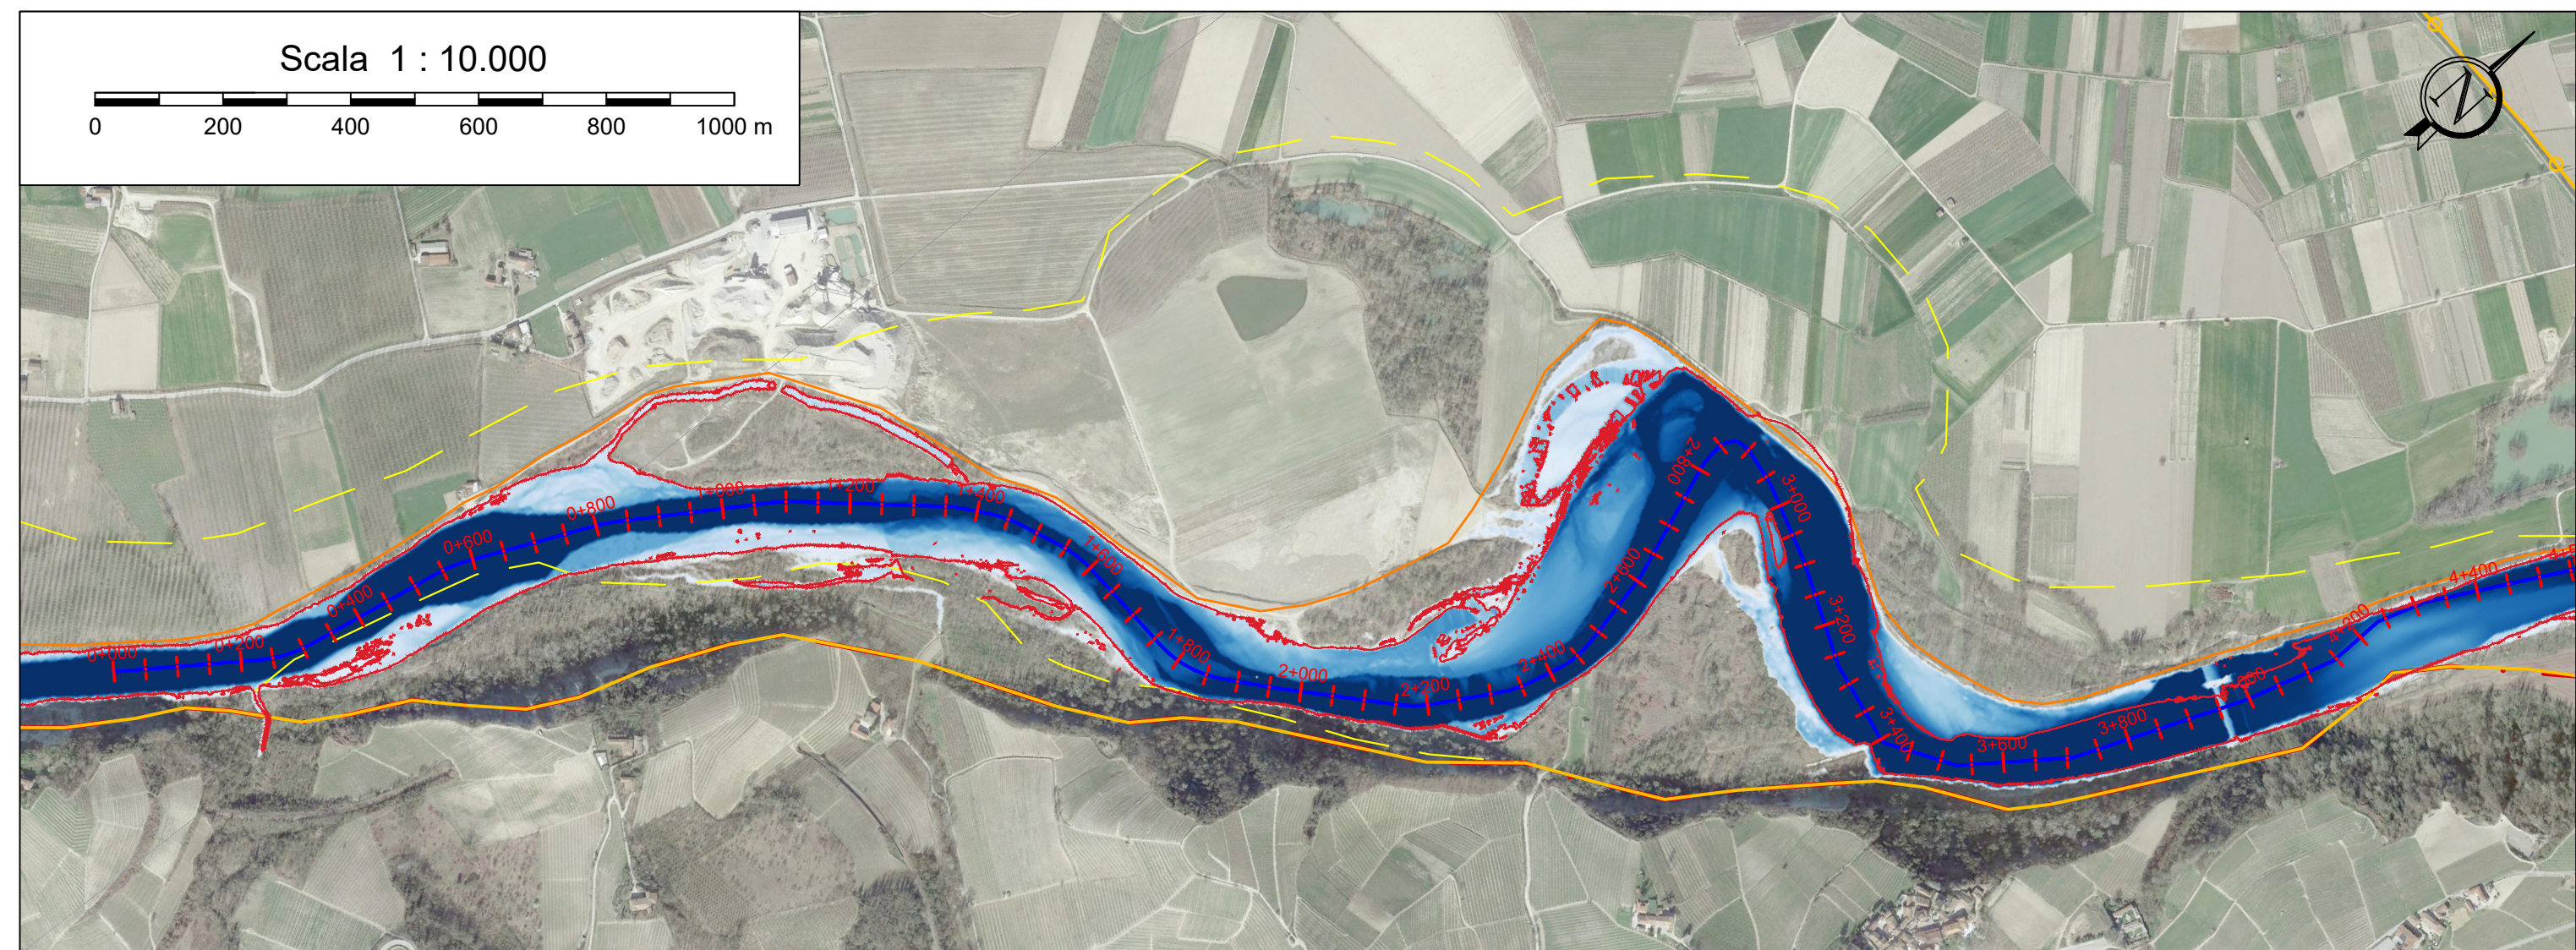

Simbologia	Velocità di deflusso
	Compresa tra 0 e 0,4 m/s
	Compresa tra 0,4 e 0,9 m/s
	Compresa tra 0,9 e 1,3 m/s
	Compresa tra 1,3 e 1,7 m/s
	Compresa tra 1,7 e 2,1 m/s
	Compresa tra 2,1 e 2,6 m/s
	Compresa tra 2,6 e 3,0 m/s
	Superiore a 3,0 m/s

Simbologia	Descrizione delle opere
	LIMITE TRA LA FASCIA A E LA FASCIA B
	LIMITE TRA LA FASCIA B E LA FASCIA C

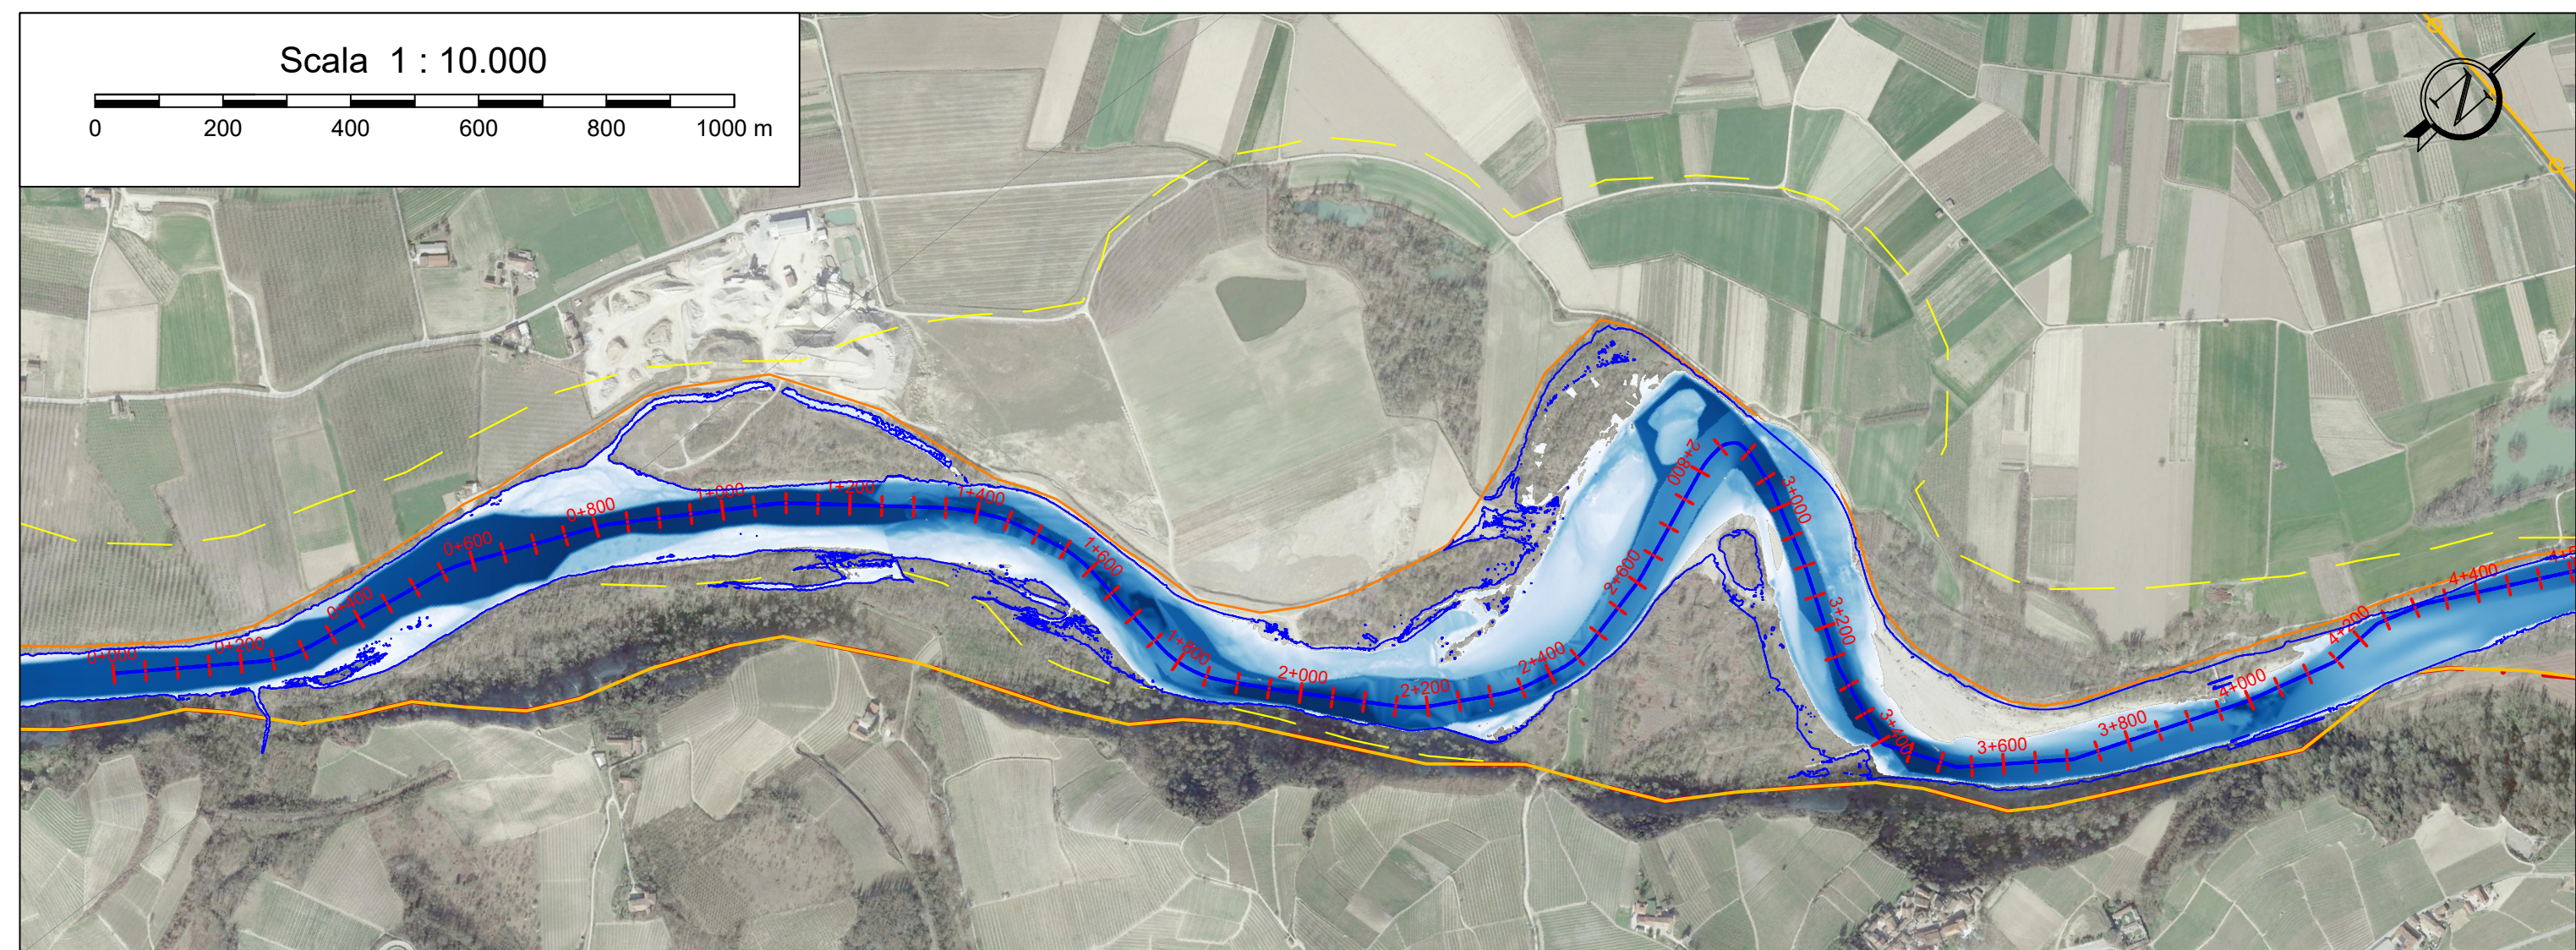

PLANIMETRIA DEI BATTENTI IDRAULICI DELL'AREA INDAGATA IN CONDIZIONE DI ESERCIZIO
CONFRONTO TRA L'ESTENSIONE DELL'AREA SOMMERSA NELLE CONDIZIONI DI PROGETTO E DI STATO DI FATTO (RILIEVO 2021)
 - PORTATA NATURALE ALLA TRAVERSA 400 m³/s -
 Base carta: ORTOFOTO SATELLITARE 2021

ELABORATO

4.16