



Scala : 10000:400 (1:25 - H:V)
Q.Rif. : 140.00

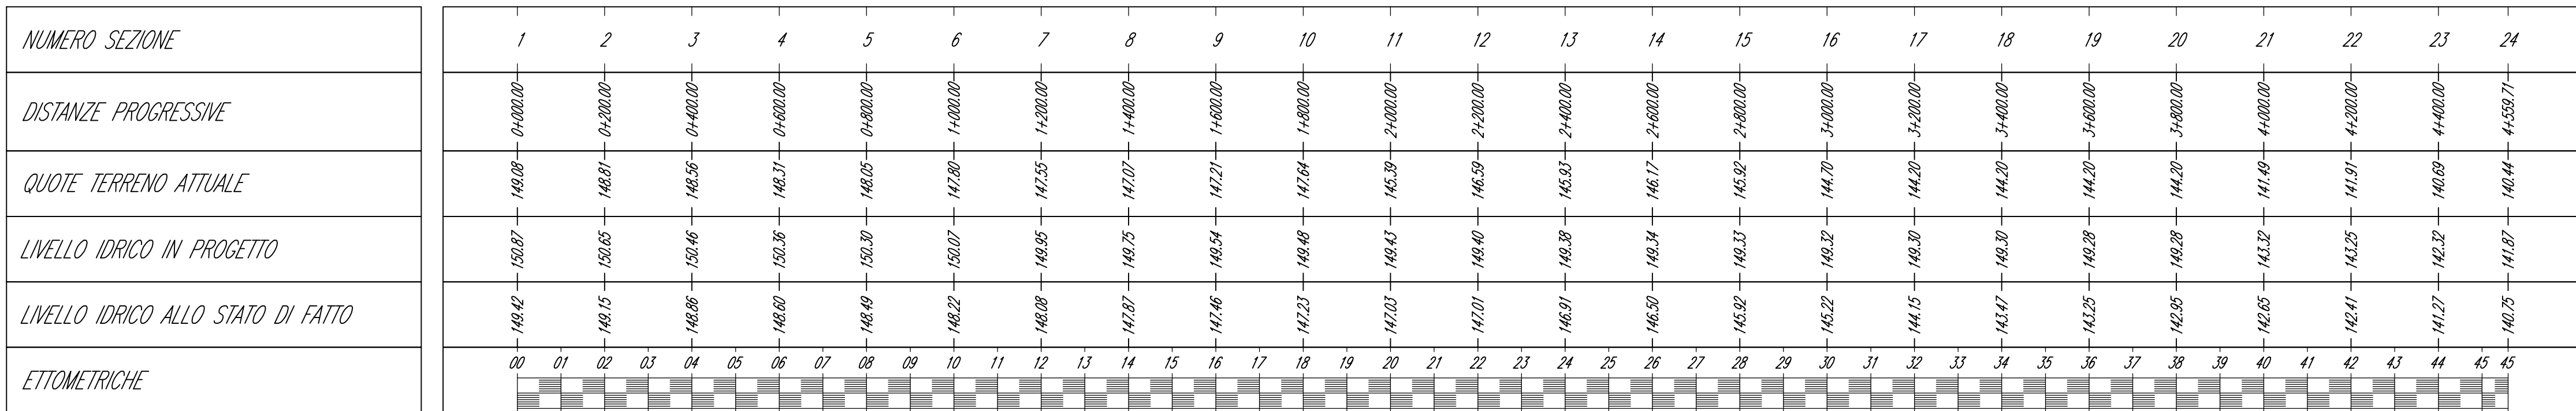

Simbologia	Descrizione delle opere
	LIMITE TRA LA FASCIA A E LA FASCIA B
	LIMITE TRA LA FASCIA B E LA FASCIA C



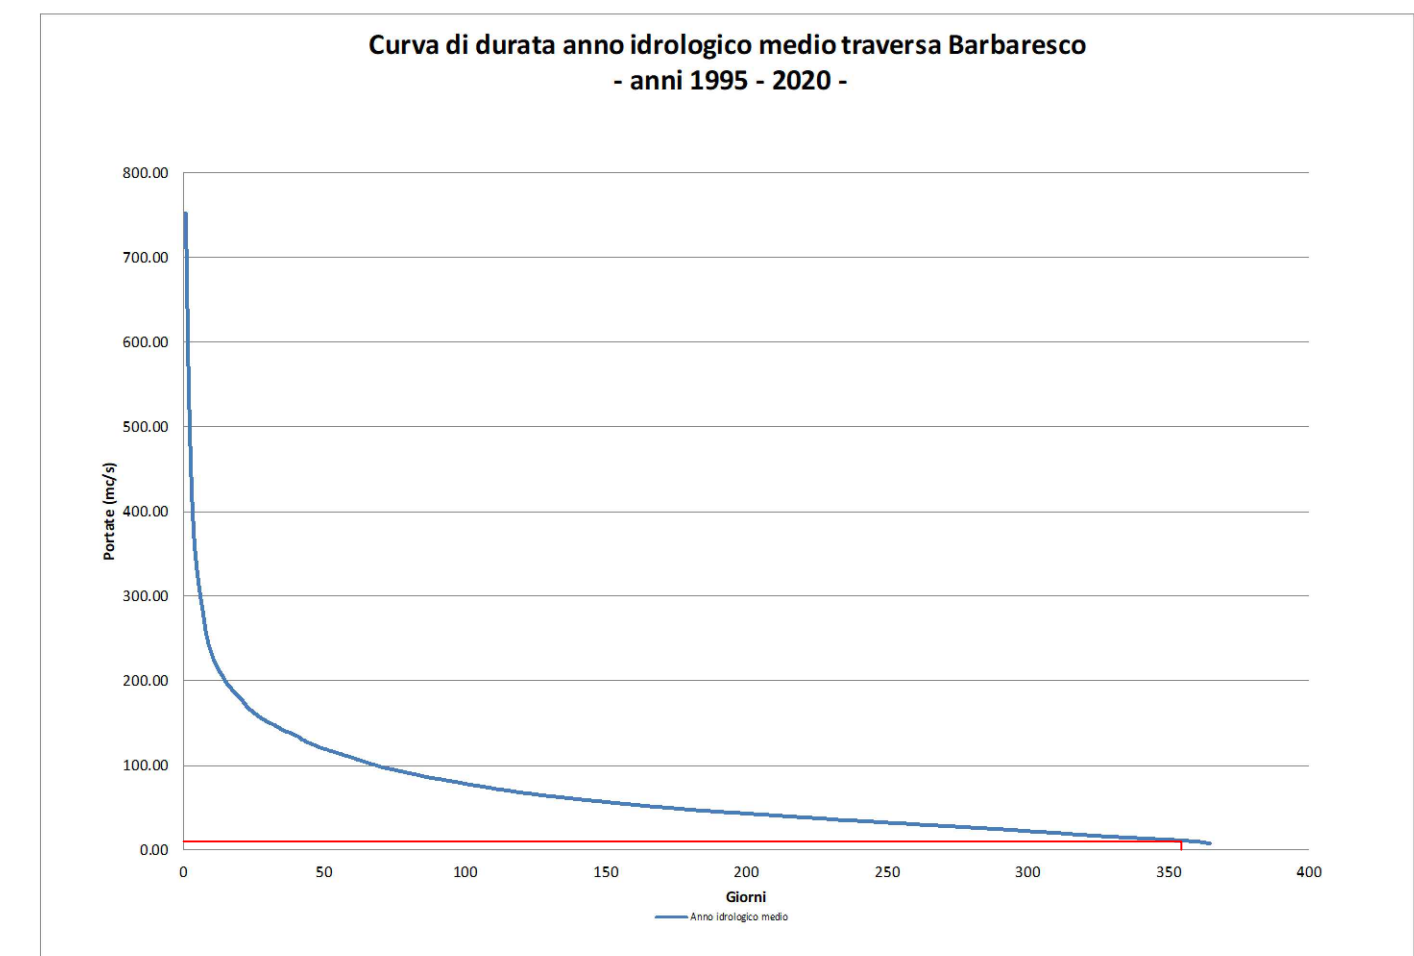

Comune di Barbaresco
 Provincia di Cuneo
 Regione Piemonte



RIPRISTINO DERIVAZIONE IRRIGUA E NUOVO IMPIANTO IDROELETTRICO IN CORPO TRAVERSA SUL FIUME TANARO
 D.Lgs. 387/2003 e s.m.i., art. 12 - D.P.G.R. 29.07.2003, n. 10/R e s.m.i. -
 Valutazione di Impatto Ambientale art.23 D.Lgs.152/2006 e s.m.i.

ELABORATI INTEGRATIVI PROCEDURA DI V.I.A.
 PROponente

TANARO POWER SPA
 Via Vivares 2 - 12051 ALBA (CN)
 Corso Nino Biloia 8 - 12051 ALBA (CN)
 Tel. 0173.441155 - Fax 0173.441104
 C.F. - P.IVA 03436270049
 tanaropower@tiscali.it



OGGETTO

CONFRONTO DELLA DINAMICA DI DEFLUSSO STATO DI FATTO E PROGETTO PER $Q_{max} = 10 \text{ m}^3/\text{s}$

STUDIO ROSSO INGEGNERI ASSOCIATI
 VIA ROSSIGNO PLO.N.11 - 10143 TORINO
 VIA S.MAURIZIO N.18 - 00122 CIGOLARI
 TEL. +39 011 43 77 242
 info@sria.it
 www.sria.it



Dott. Ing. **Chiara AMORE**
 Ordine degli Ingegneri Provincia di Torino
 Posizione n. 8304X
 Cod. Fis. MNR 75053 L219V

dott. ing. **Luca MAGNI**
 Ordine degli Ingegneri della Provincia di Torino
 Posizione n. 8304X
 Cod. Fis. MNR 75053 L219V

ORDINE DEGLI INGEGNERI DELLA PROVINCIA DI TORINO
 Dott. Ing. **FABIO AMBROGIO**
 n° B 23

dott. ing. **Fabio AMBROGIO**
 Ordine degli Ingegneri di Torino
 Posizione n.238
 Cod. MBR 75053 B594K

dott. ing. **Luca MAGNI**
 Ordine degli Ingegneri di Torino
 Posizione n.238
 Cod. MBR 75053 B594K

DESCRIZIONE	EMISSIONE
DATA	MAR/2023
COD. LAVORO	510SR
TIPOI. LAVORO	0
SETTORE	1
N. ATTIVITA'	04
TIPOI. ELAB.	PL
TIPOI. DOC.	1
ELABORATO	22
VERSIONE	0

REDDATO
 ing. Gianluca COLOMBO

CONTROLLATO
 ing. Luca MAGNI

APPROVATO
 ing. Chiara AMORE

TAMBI E FIRME

ELABORATO

4.22

SCALA: 1:10.000