

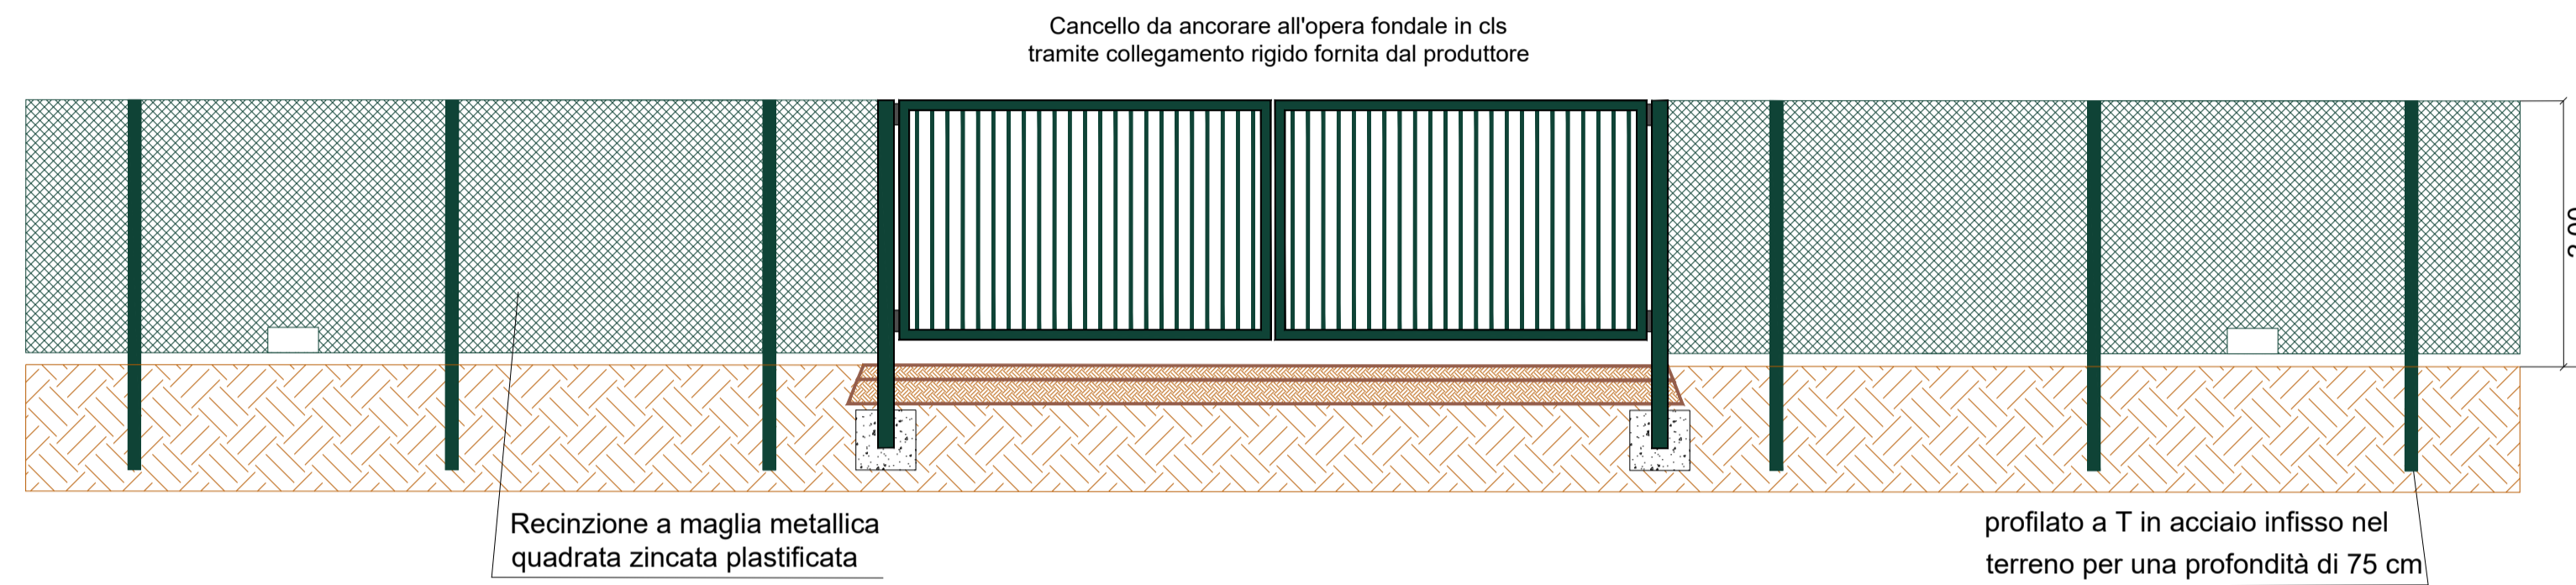


Prospetto tipo - ACCESSO CARRABILE

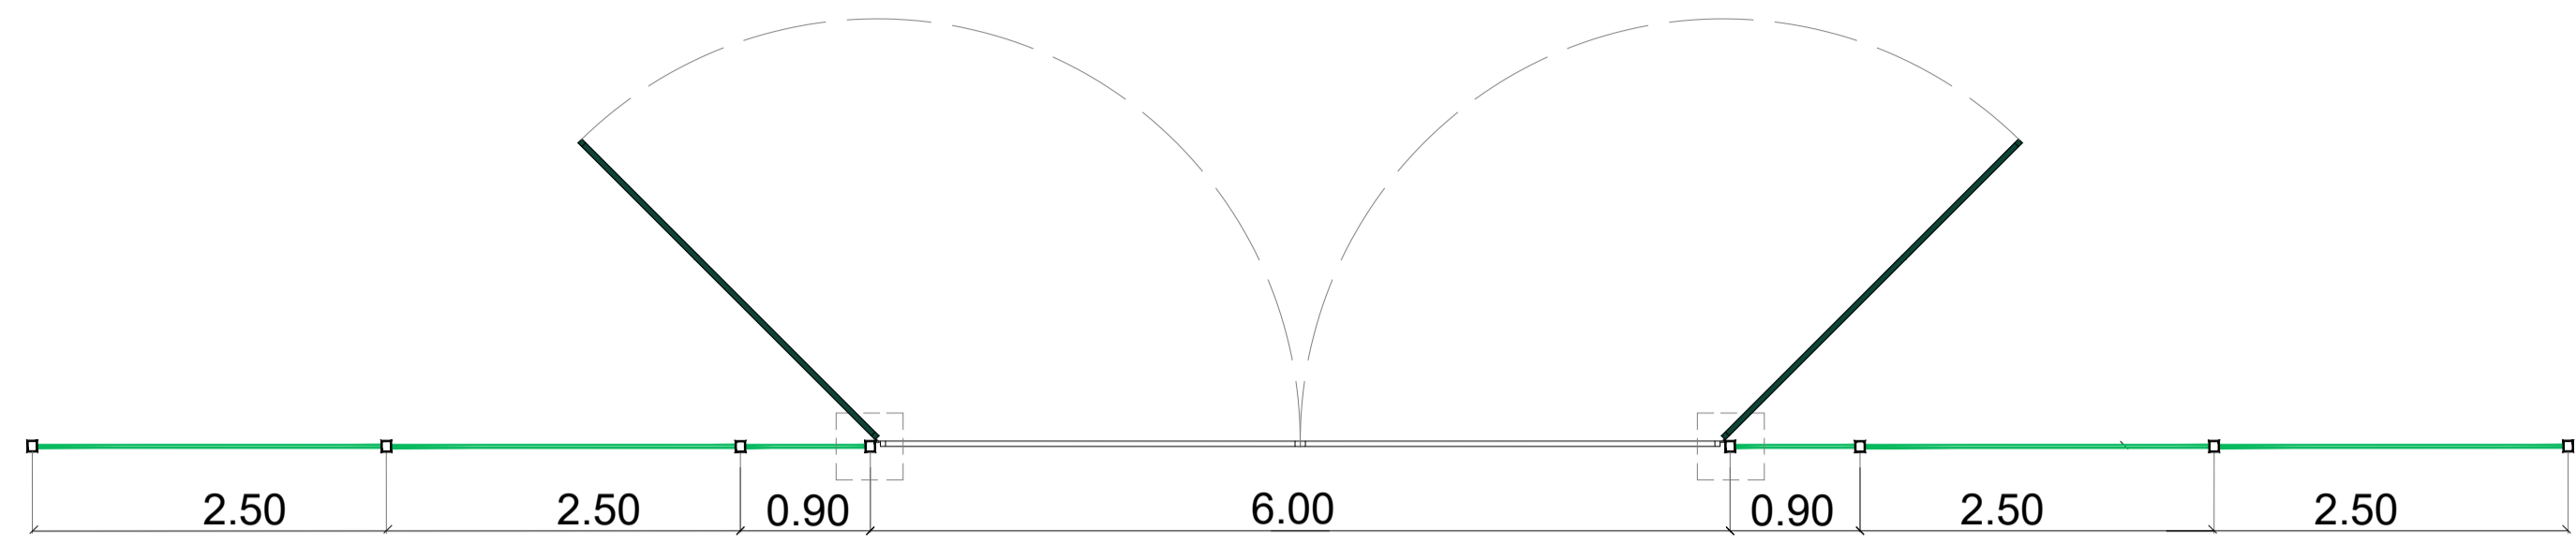


PARTICOLARE FONDAZIONE VIABILITA'

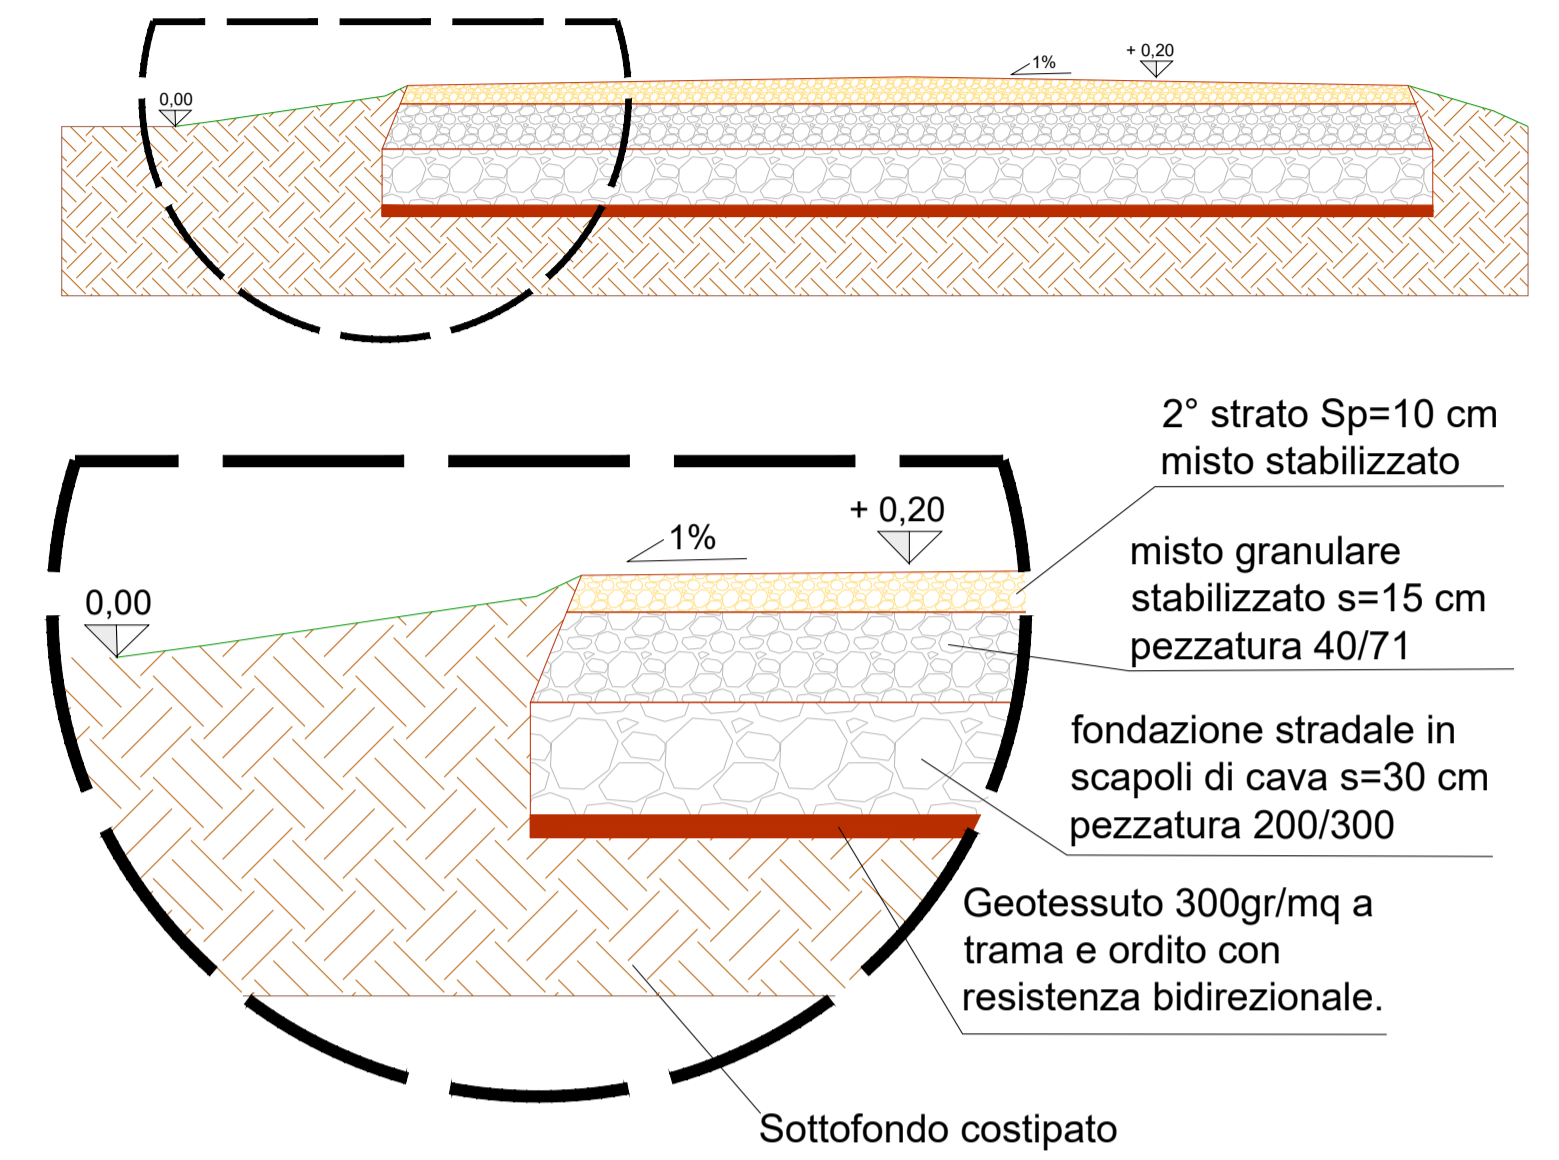

NOTA: Tutti gli strati saranno costipati con rullo vibrocompressore da 25 t.

PARTICOLARE COSTRUTTIVO RECINZIONE E CANCELLO

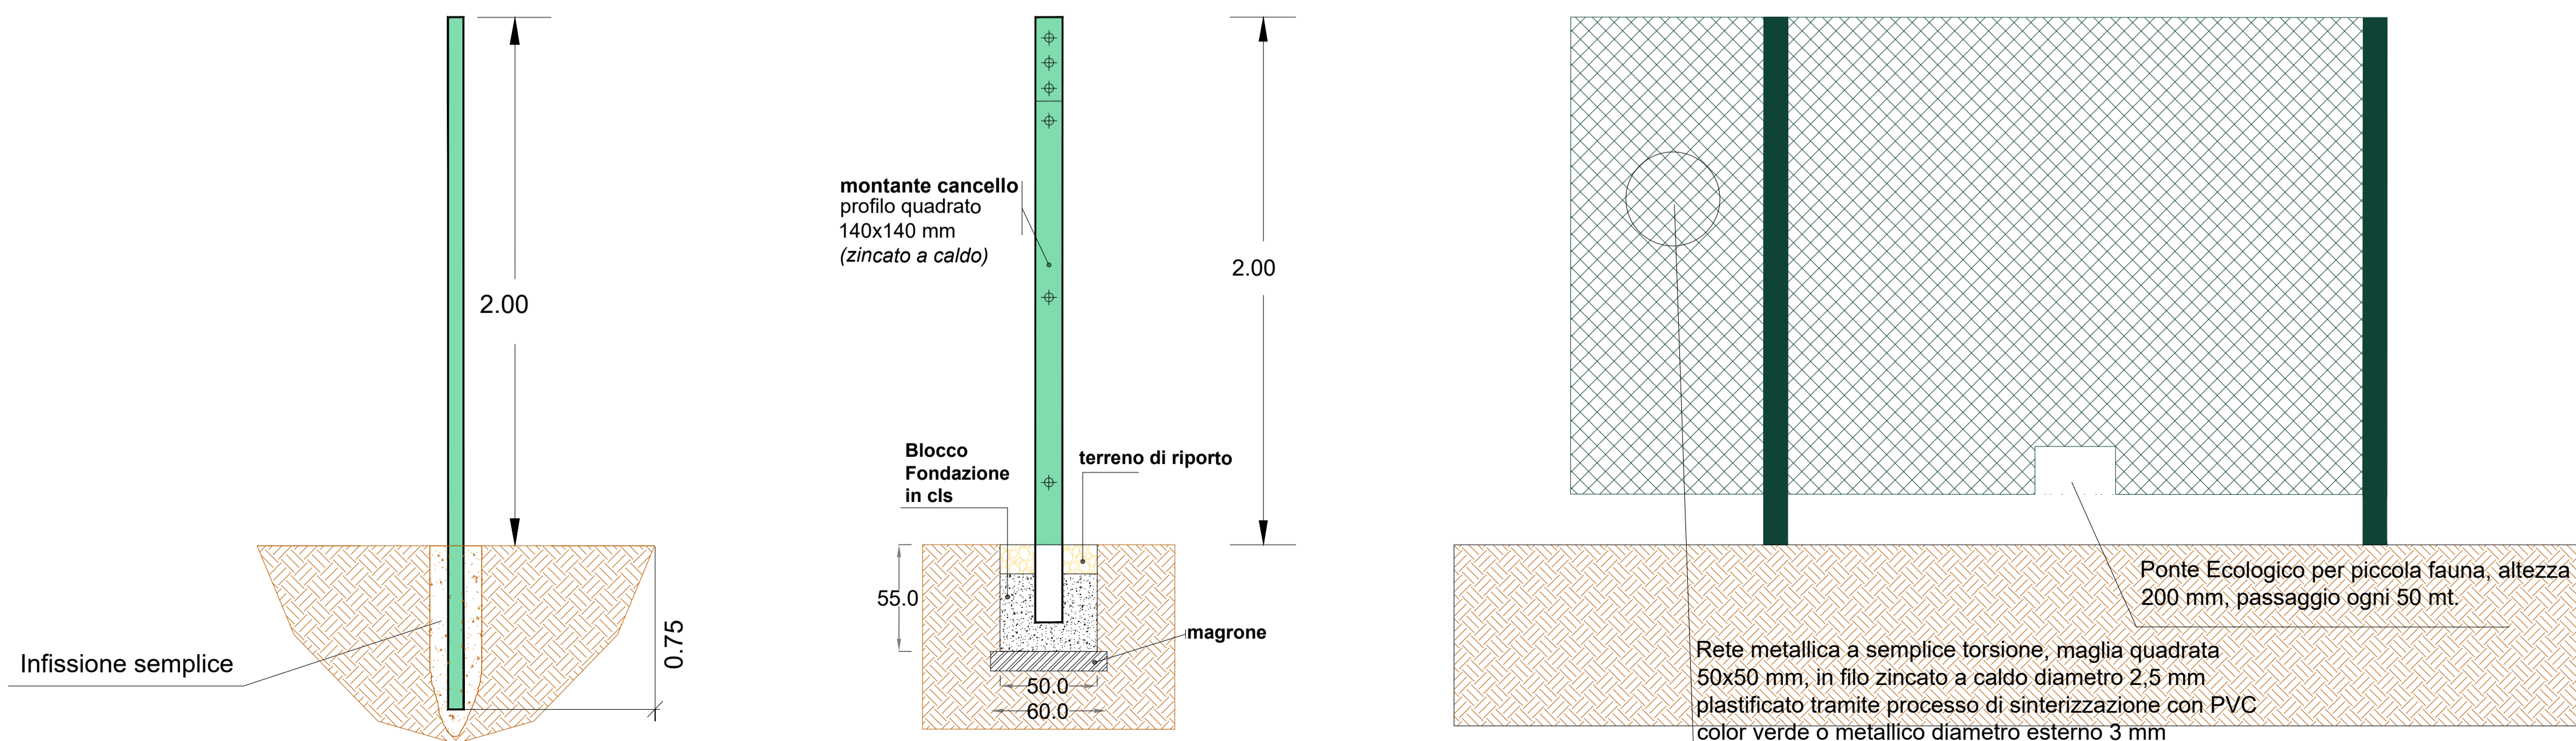

COMUNE DI FOGGIA

**PROGETTO AGROFOTOVOLTAICO:
IMPIANTO DI PRODUZIONE ELETTRICA DA FONTE
RINNOVABILE DI TIPO FOTOVOLTAICO INTEGRATO
DA PROGETTO DI RIQUALIFICAZIONE AGRICOLA**

PROGETTO DEFINITIVO

CLIENTE/CUSTOMER

Grupotec Solar Italia 7 S.r.l.
Via Statuto, 10
Milano (MI)



PROGETTISTA

studioTECNICO
ing. Marco BALZANO
Via Cancellotto, 03
70125 Bari (BA)
studiotecnicoingbalzano.com
www.ingbalzano.com



Commessa/Work order

SV.615

Data/Date

12/01/2022

Scala/Scale

-

Revisione/Revision

R0

Tavola/Table

LY.02

RD4									
RD3									
RD2									
RD1									
RD0	12/01/22	Prima Emissione							
REV	DATA	OGGETTO							

OGGETTO/Subjet	Dettaglio Accessi - Recinzione		
Note	FOG08 - Pezza Quaranta		

Dettaglio Accessi - Recinzione

Note

FOG08 - Pezza Quaranta

Gli elaborati e tutte le informazioni contenute nel presente documento sono di proprietà esclusiva del progettista e non possono essere riprodotte, divulgate o comunque utilizzate senza la sua preventiva autorizzazione scritta. The documents and all technical information contained in this document is the exclusive property of Ing. Marco G. Balzano and may neither be used nor disclosed without its prior written consent. (art. 2375 c.c.)