

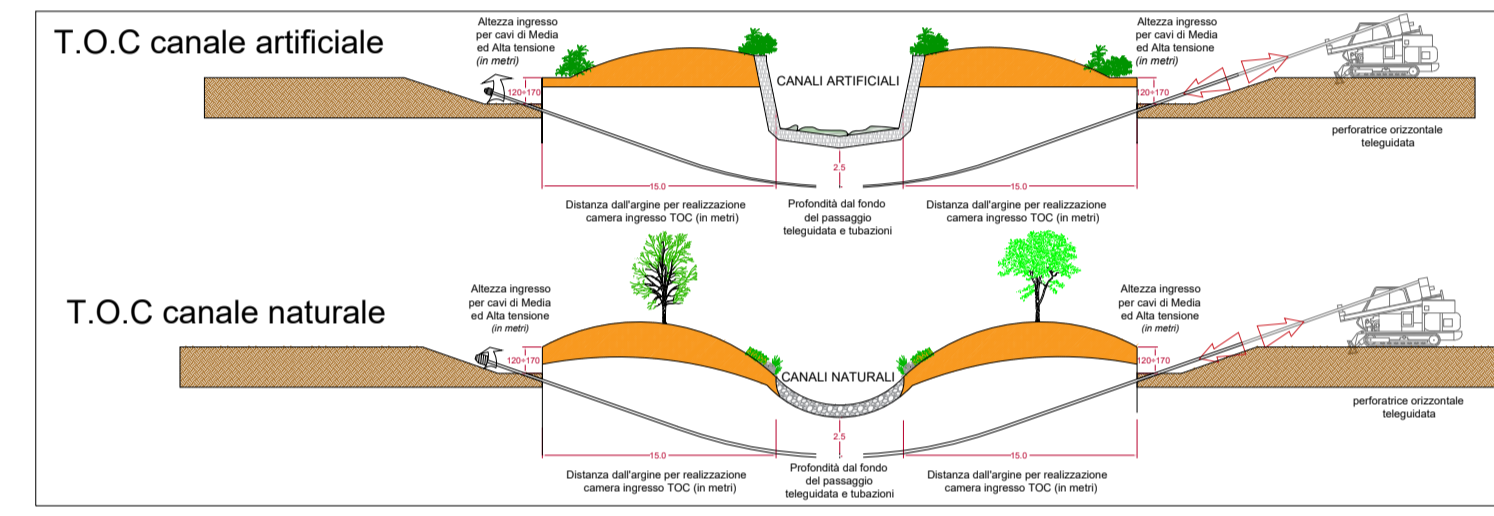
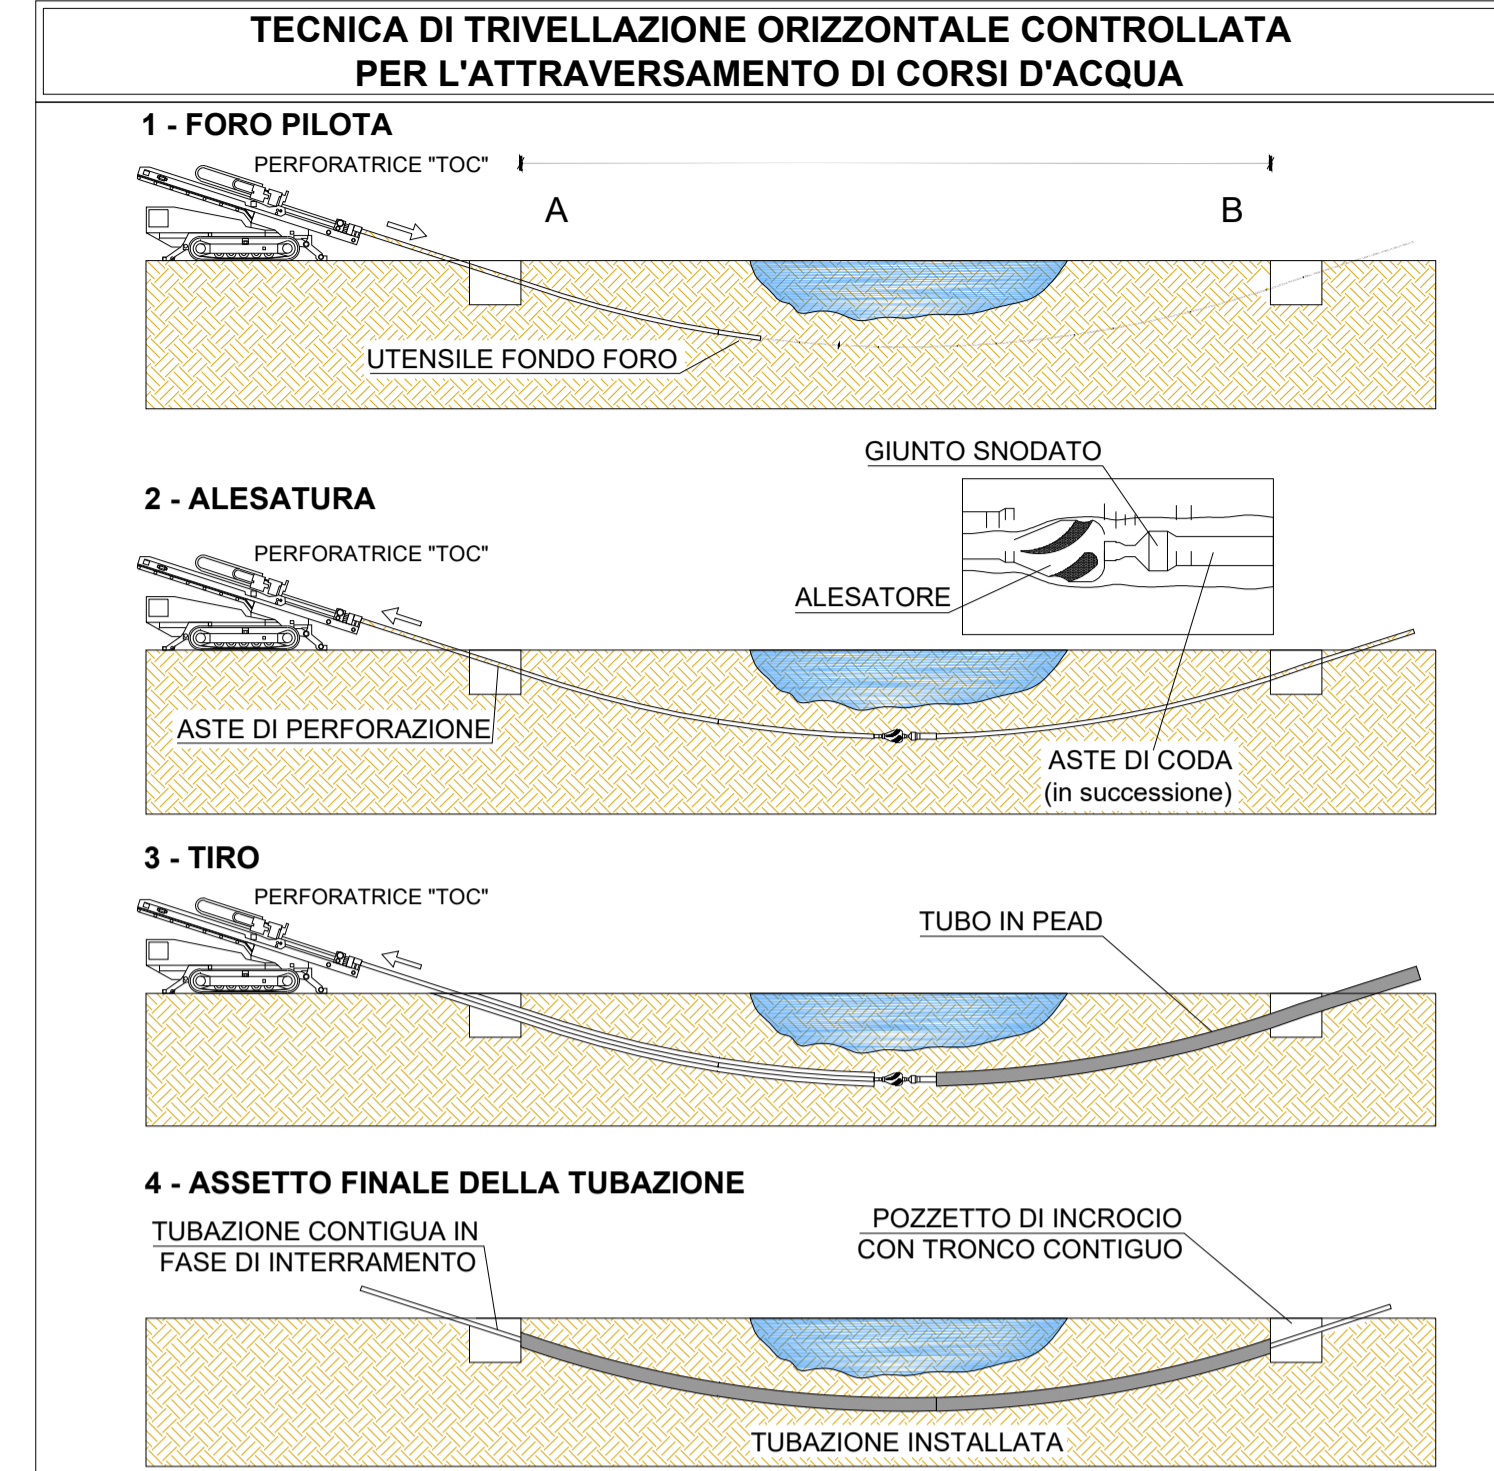


SCAVI BT

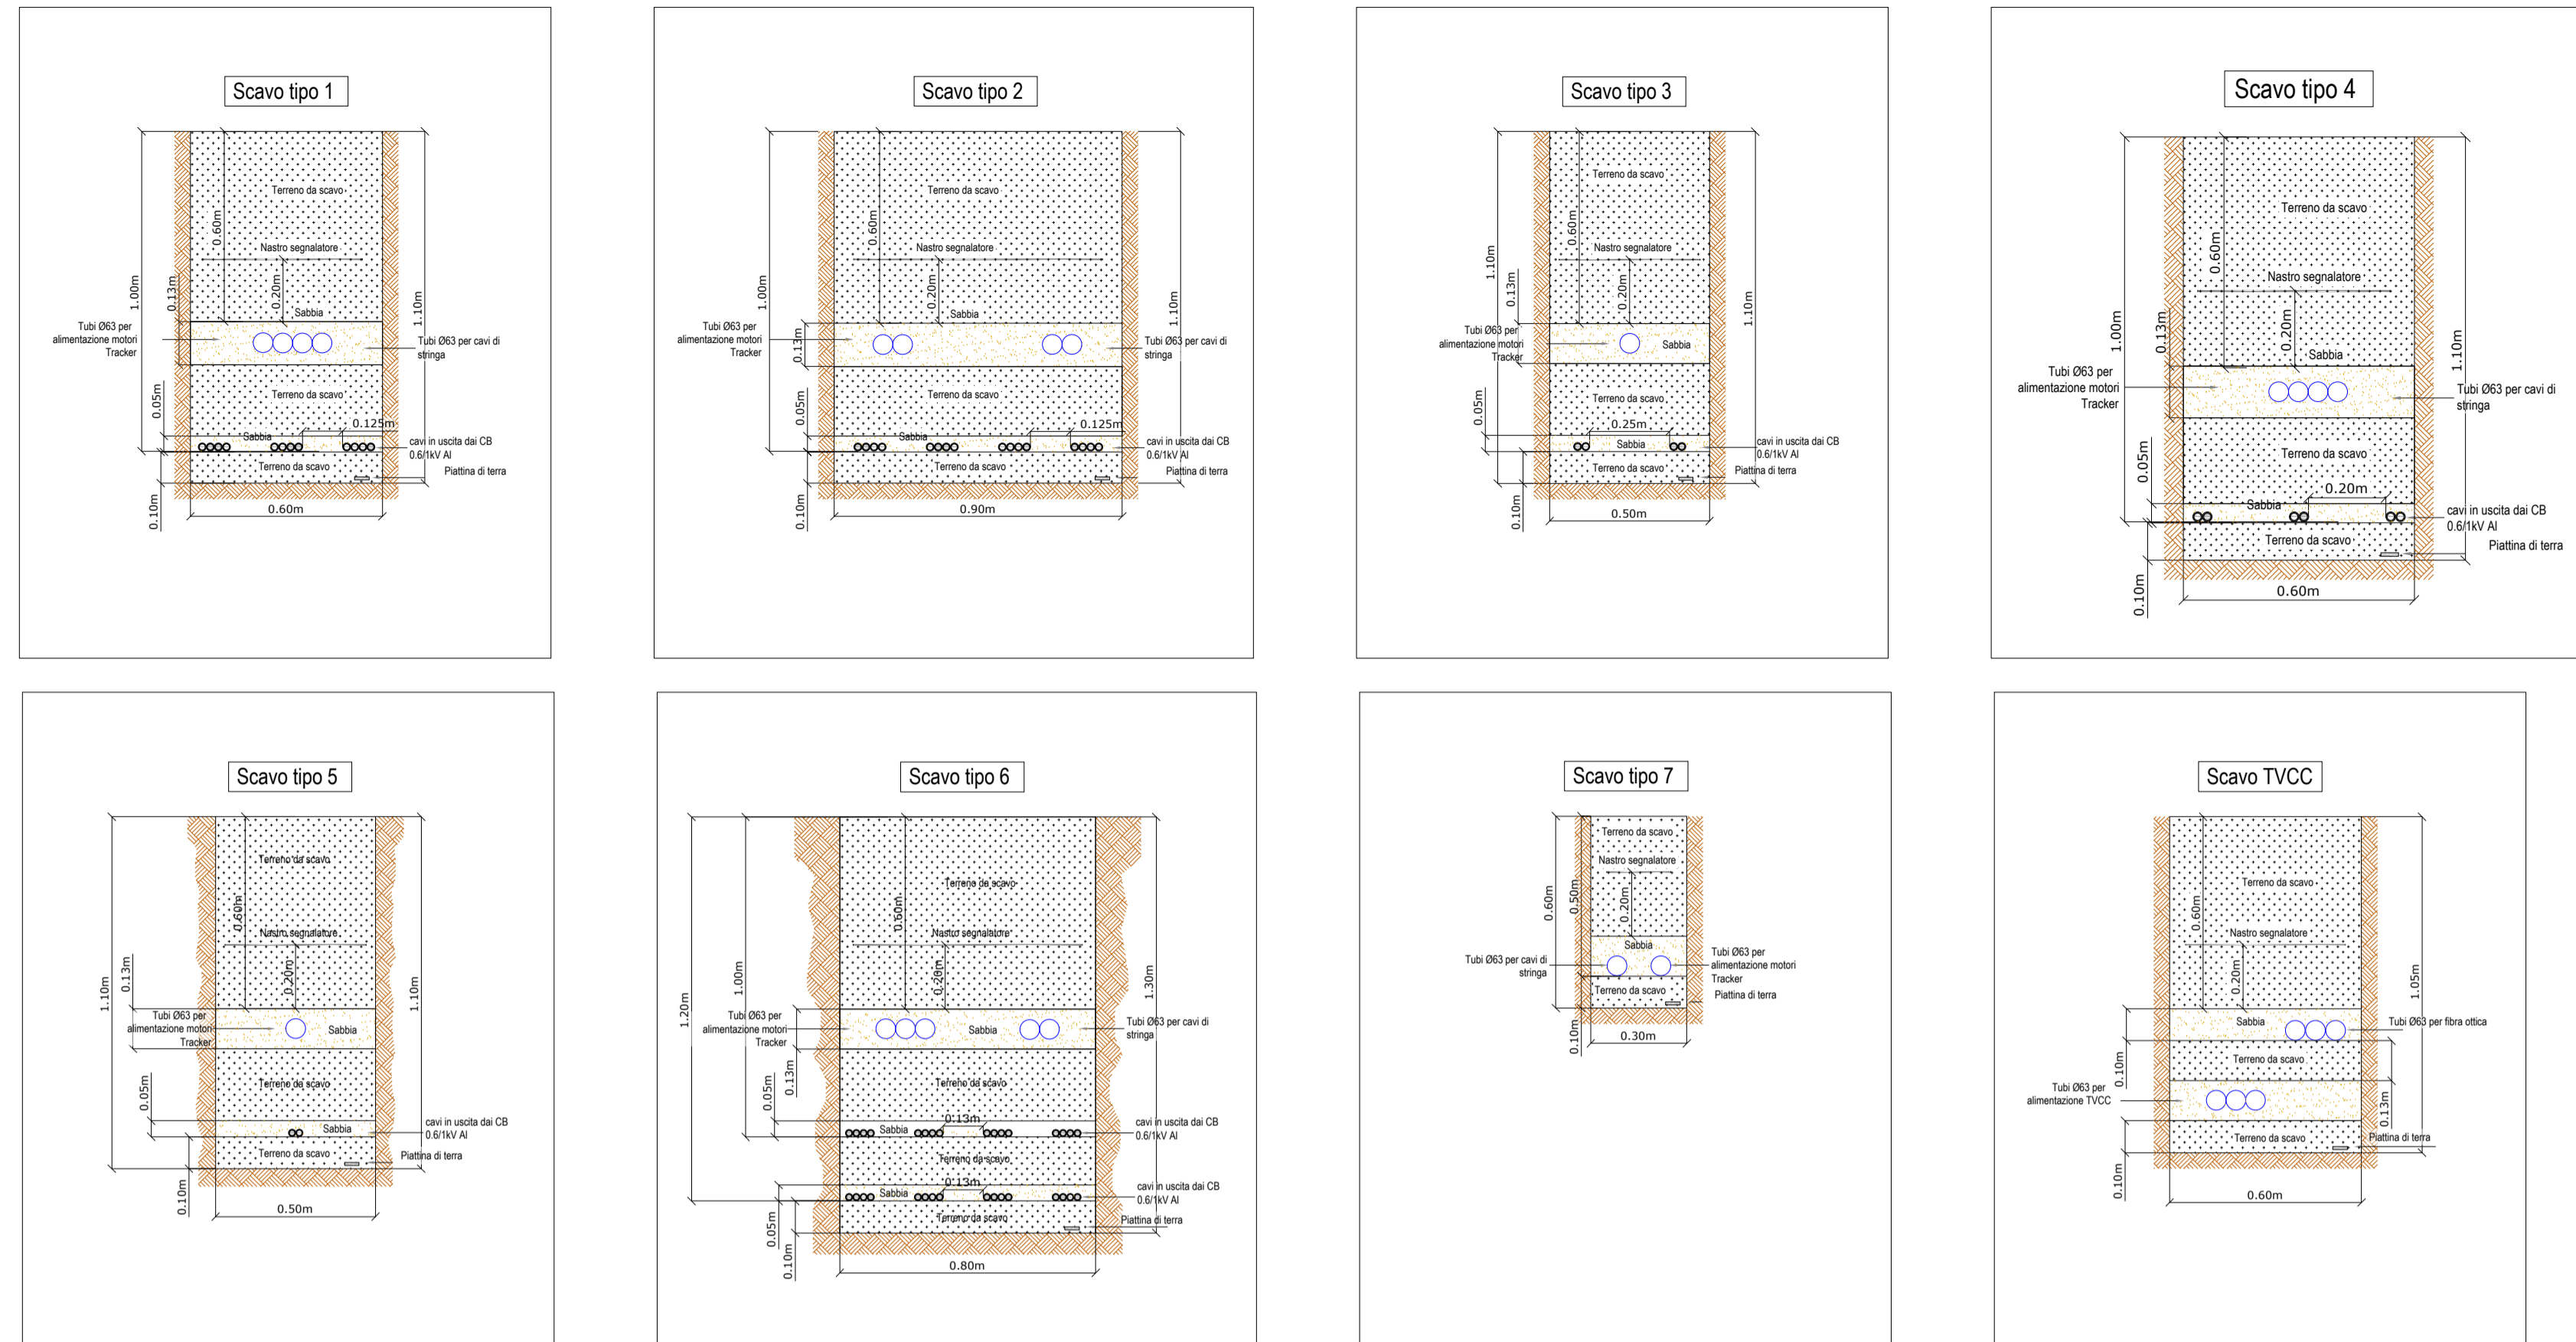

SCAVI MT

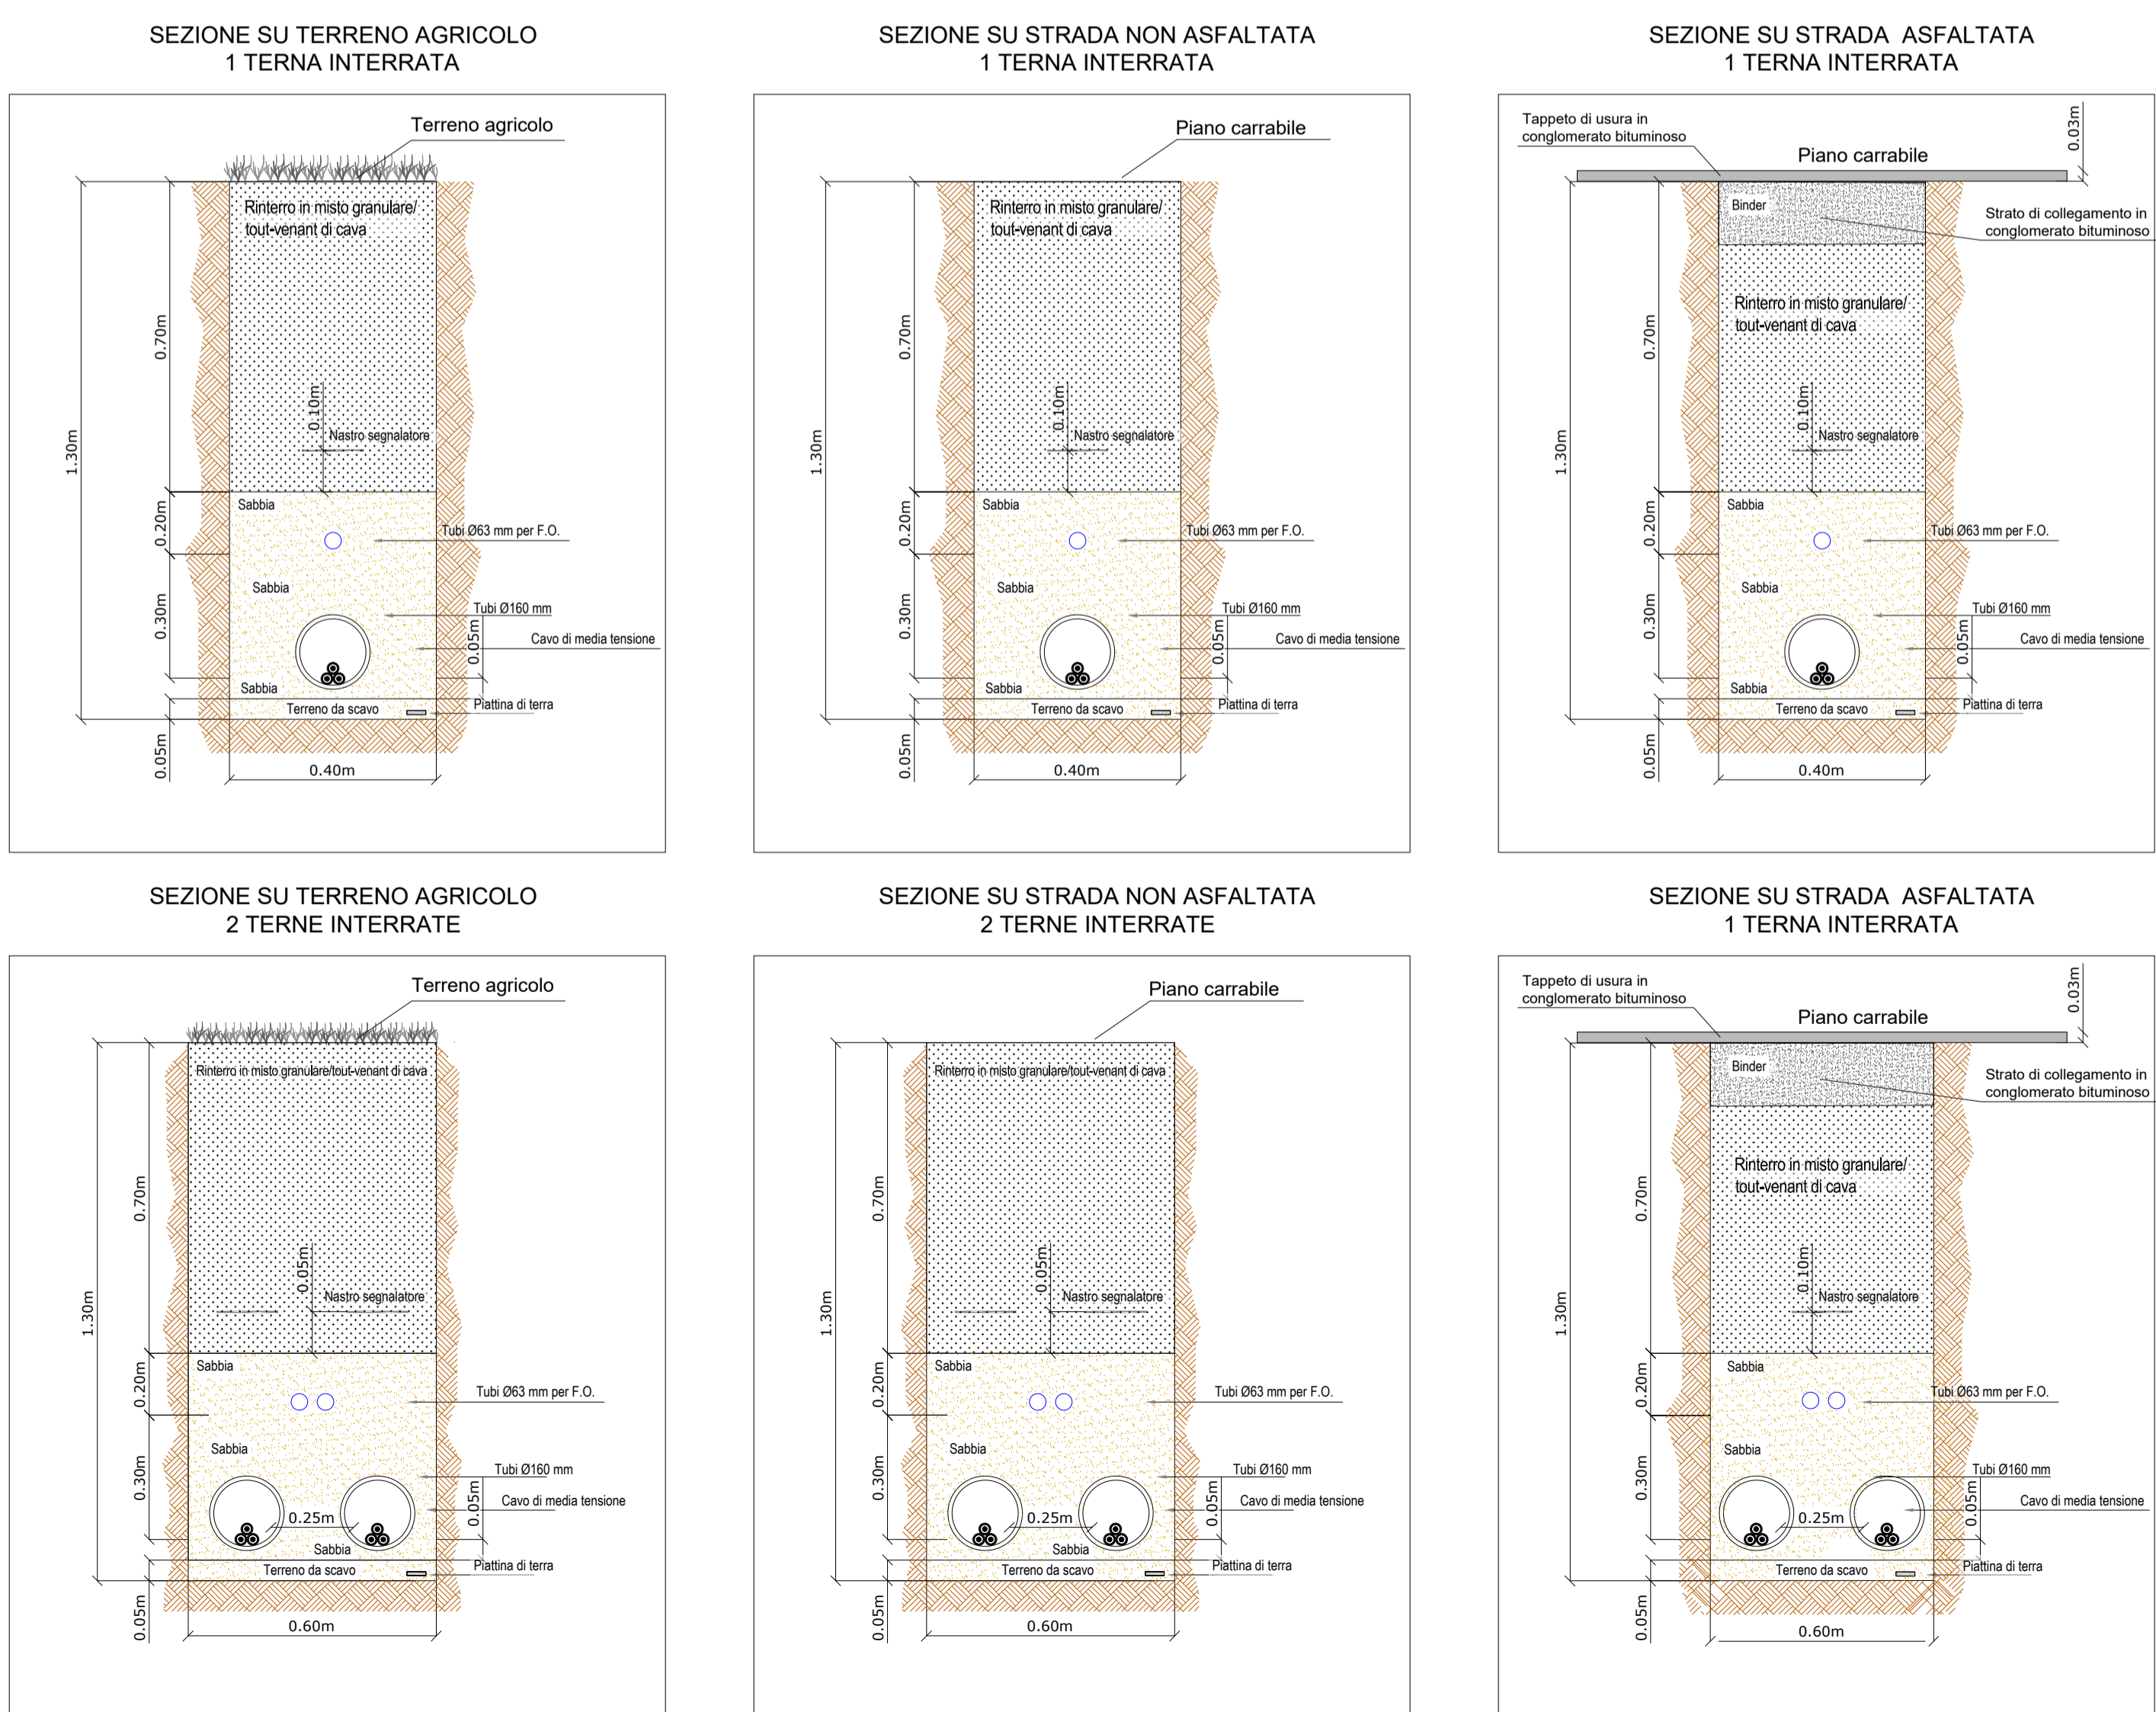

# COMUNE DI FOGGIA

## PROGETTO AGROFOTOVOLTAICO: IMPIANTO DI PRODUZIONE ELETTRICA DA FONTE RINNOVABILE DI TIPO FOTOVOLTAICO INTEGRATO DA PROGETTO DI RIQUALIFICAZIONE AGRICOLA

### PROGETTO DEFINITIVO

**CLIENTE/CUSTOMER**  
Grupotec Solar Italia 7 S.r.l.  
Via Statuto, 10  
Milano (MI)

**PROGETTISTA**  
studioTECNICO  
ing. Marco BALZANO  
Via Cancellotti, 03  
70125 Bari (BA)  
studiotecnico@ingbalzano.com  
www.ingbalzano.com

**Commissa/Work order**  
SV.615  
Data/Date  
12/01/2022  
Scala/Scale  
-Revisione/Revision  
R00  
Oggetto/Subjet  
Cavidotto Scavi e Particolari Costruttivi  
**LY.07**

**Note**  
FOG08 - Pezza Quaranta

Gli elaborati e tutte le informazioni contenute nel presente documento sono di proprietà esclusiva del progettista e non possono essere riprodotte, divulgate o comunque utilizzate senza la sua preventiva autorizzazione scritta. The Documents and all technical information contained in this document is the exclusive property of Ing. Marco G. Balzano and may neither be used nor disclosed without its prior written consent. (art. 17175 c.c.)