
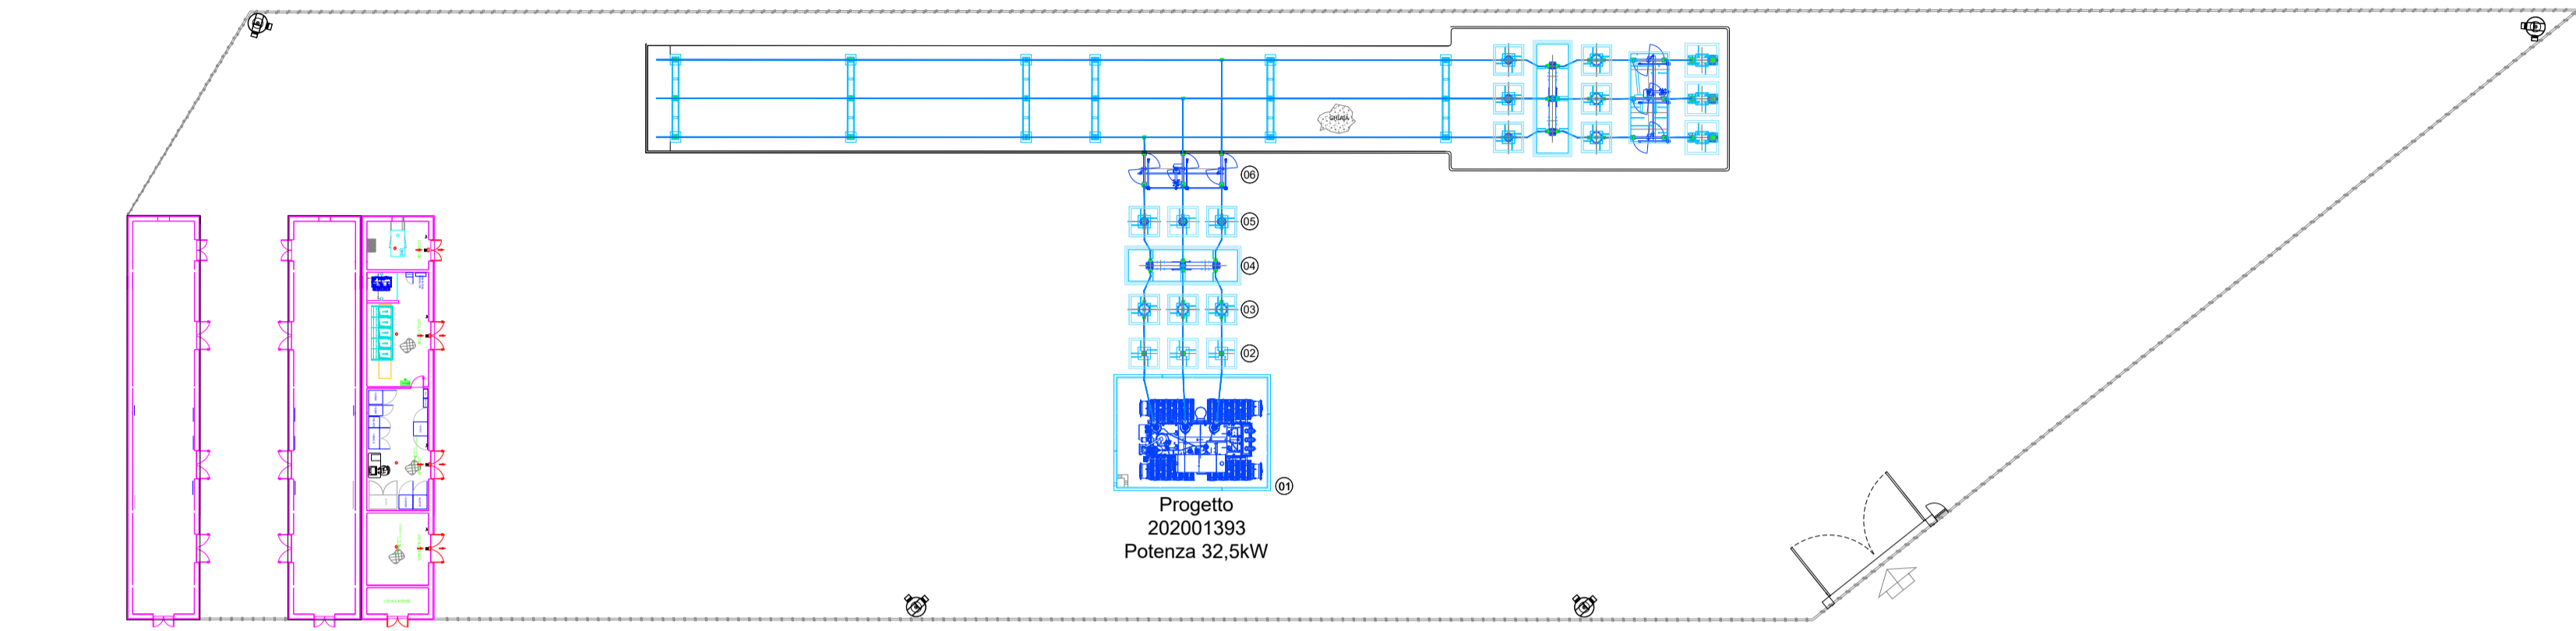



PARTICOLARE PALO ILLUMINAZIONE E VIDEOSORVEGLIANZA

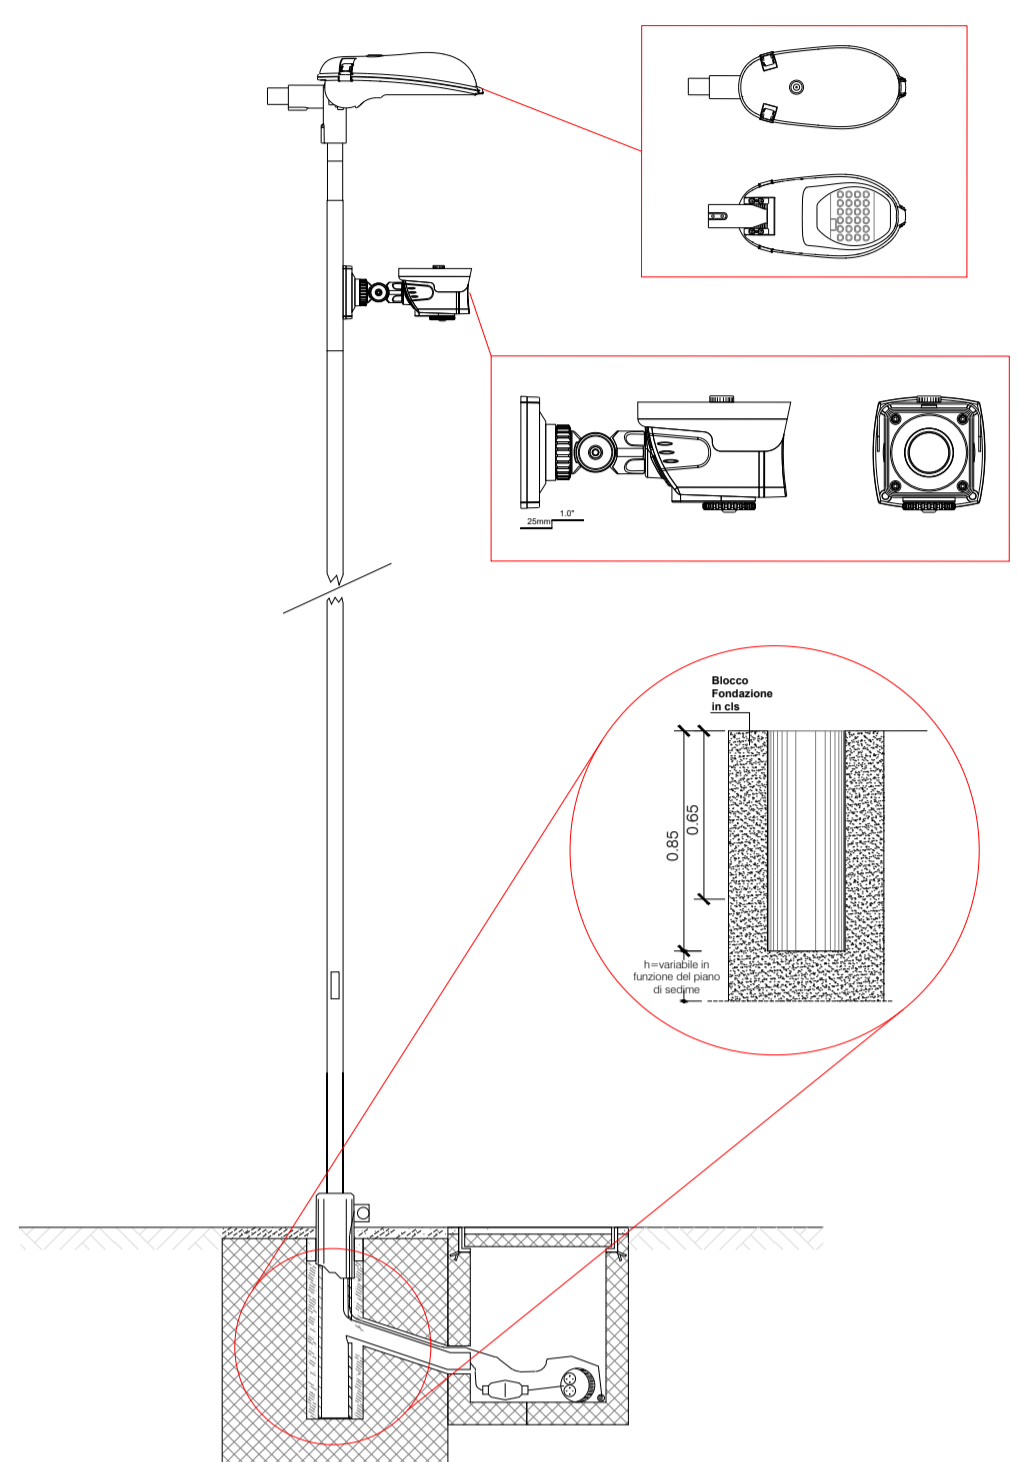


Scala 1:300

LEGENDA ELEMENTI E LINEE


	PALO DI ILLUMINAZIONE E/O VIDEOSORVEGLIANZA
	RECINZIONE
	VIABILITA' ESTERNA

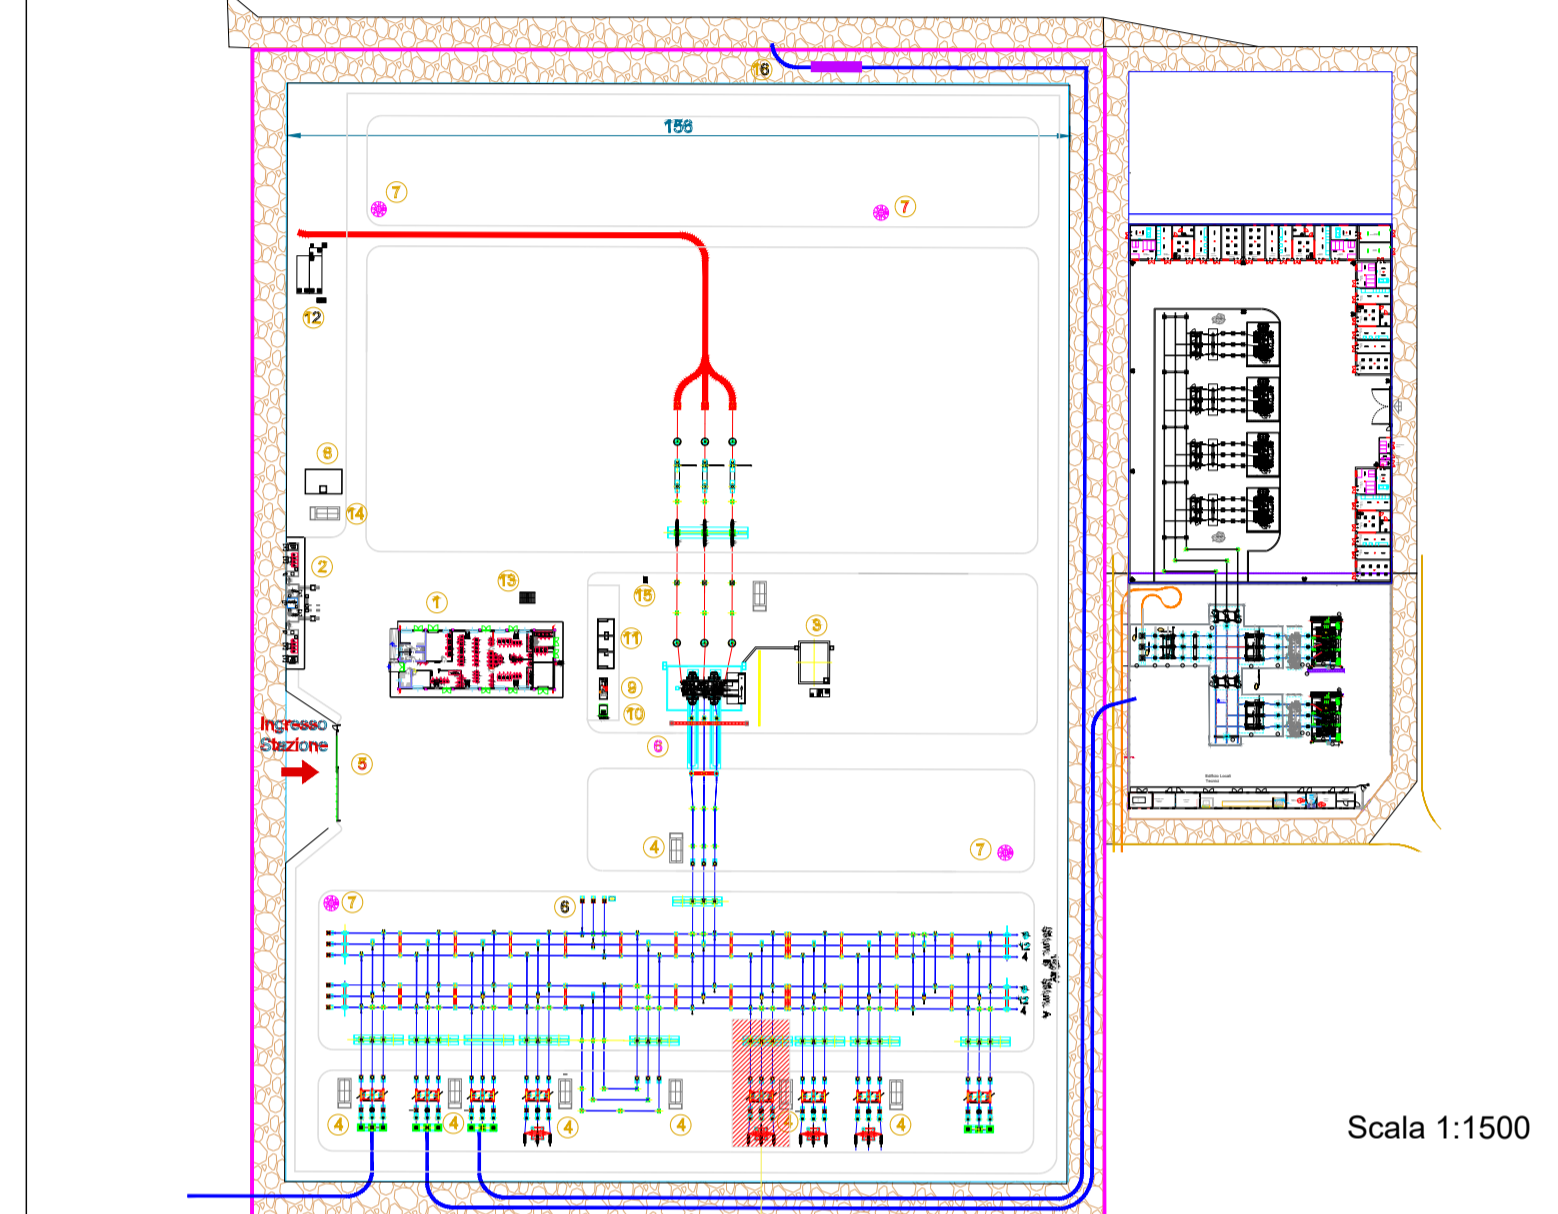

PARTICOLARE CANCELLO

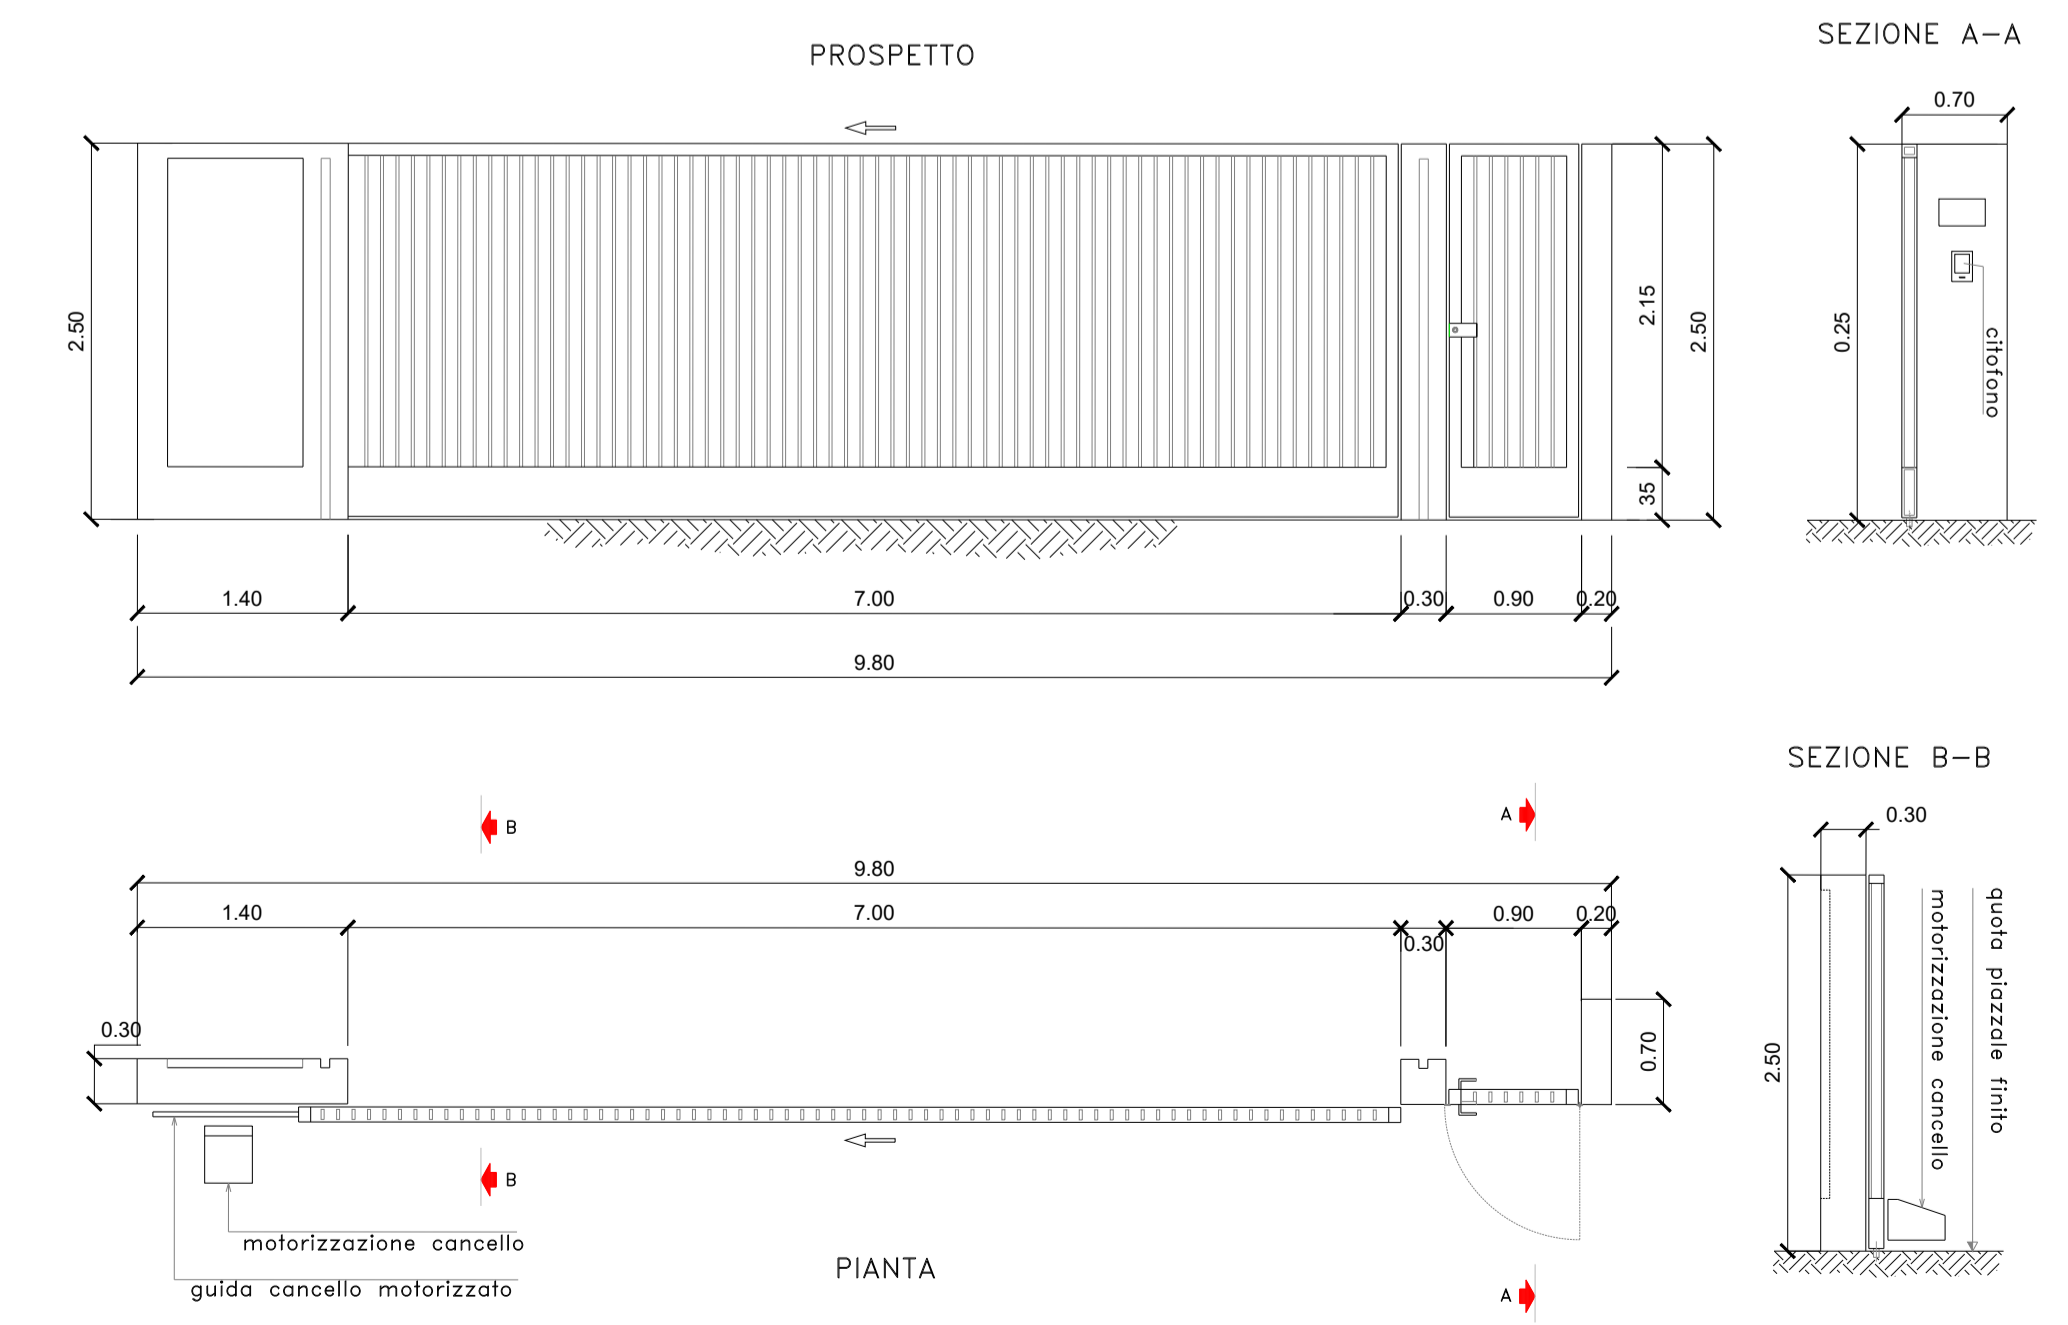

PARTICOLARE RECINZIONE

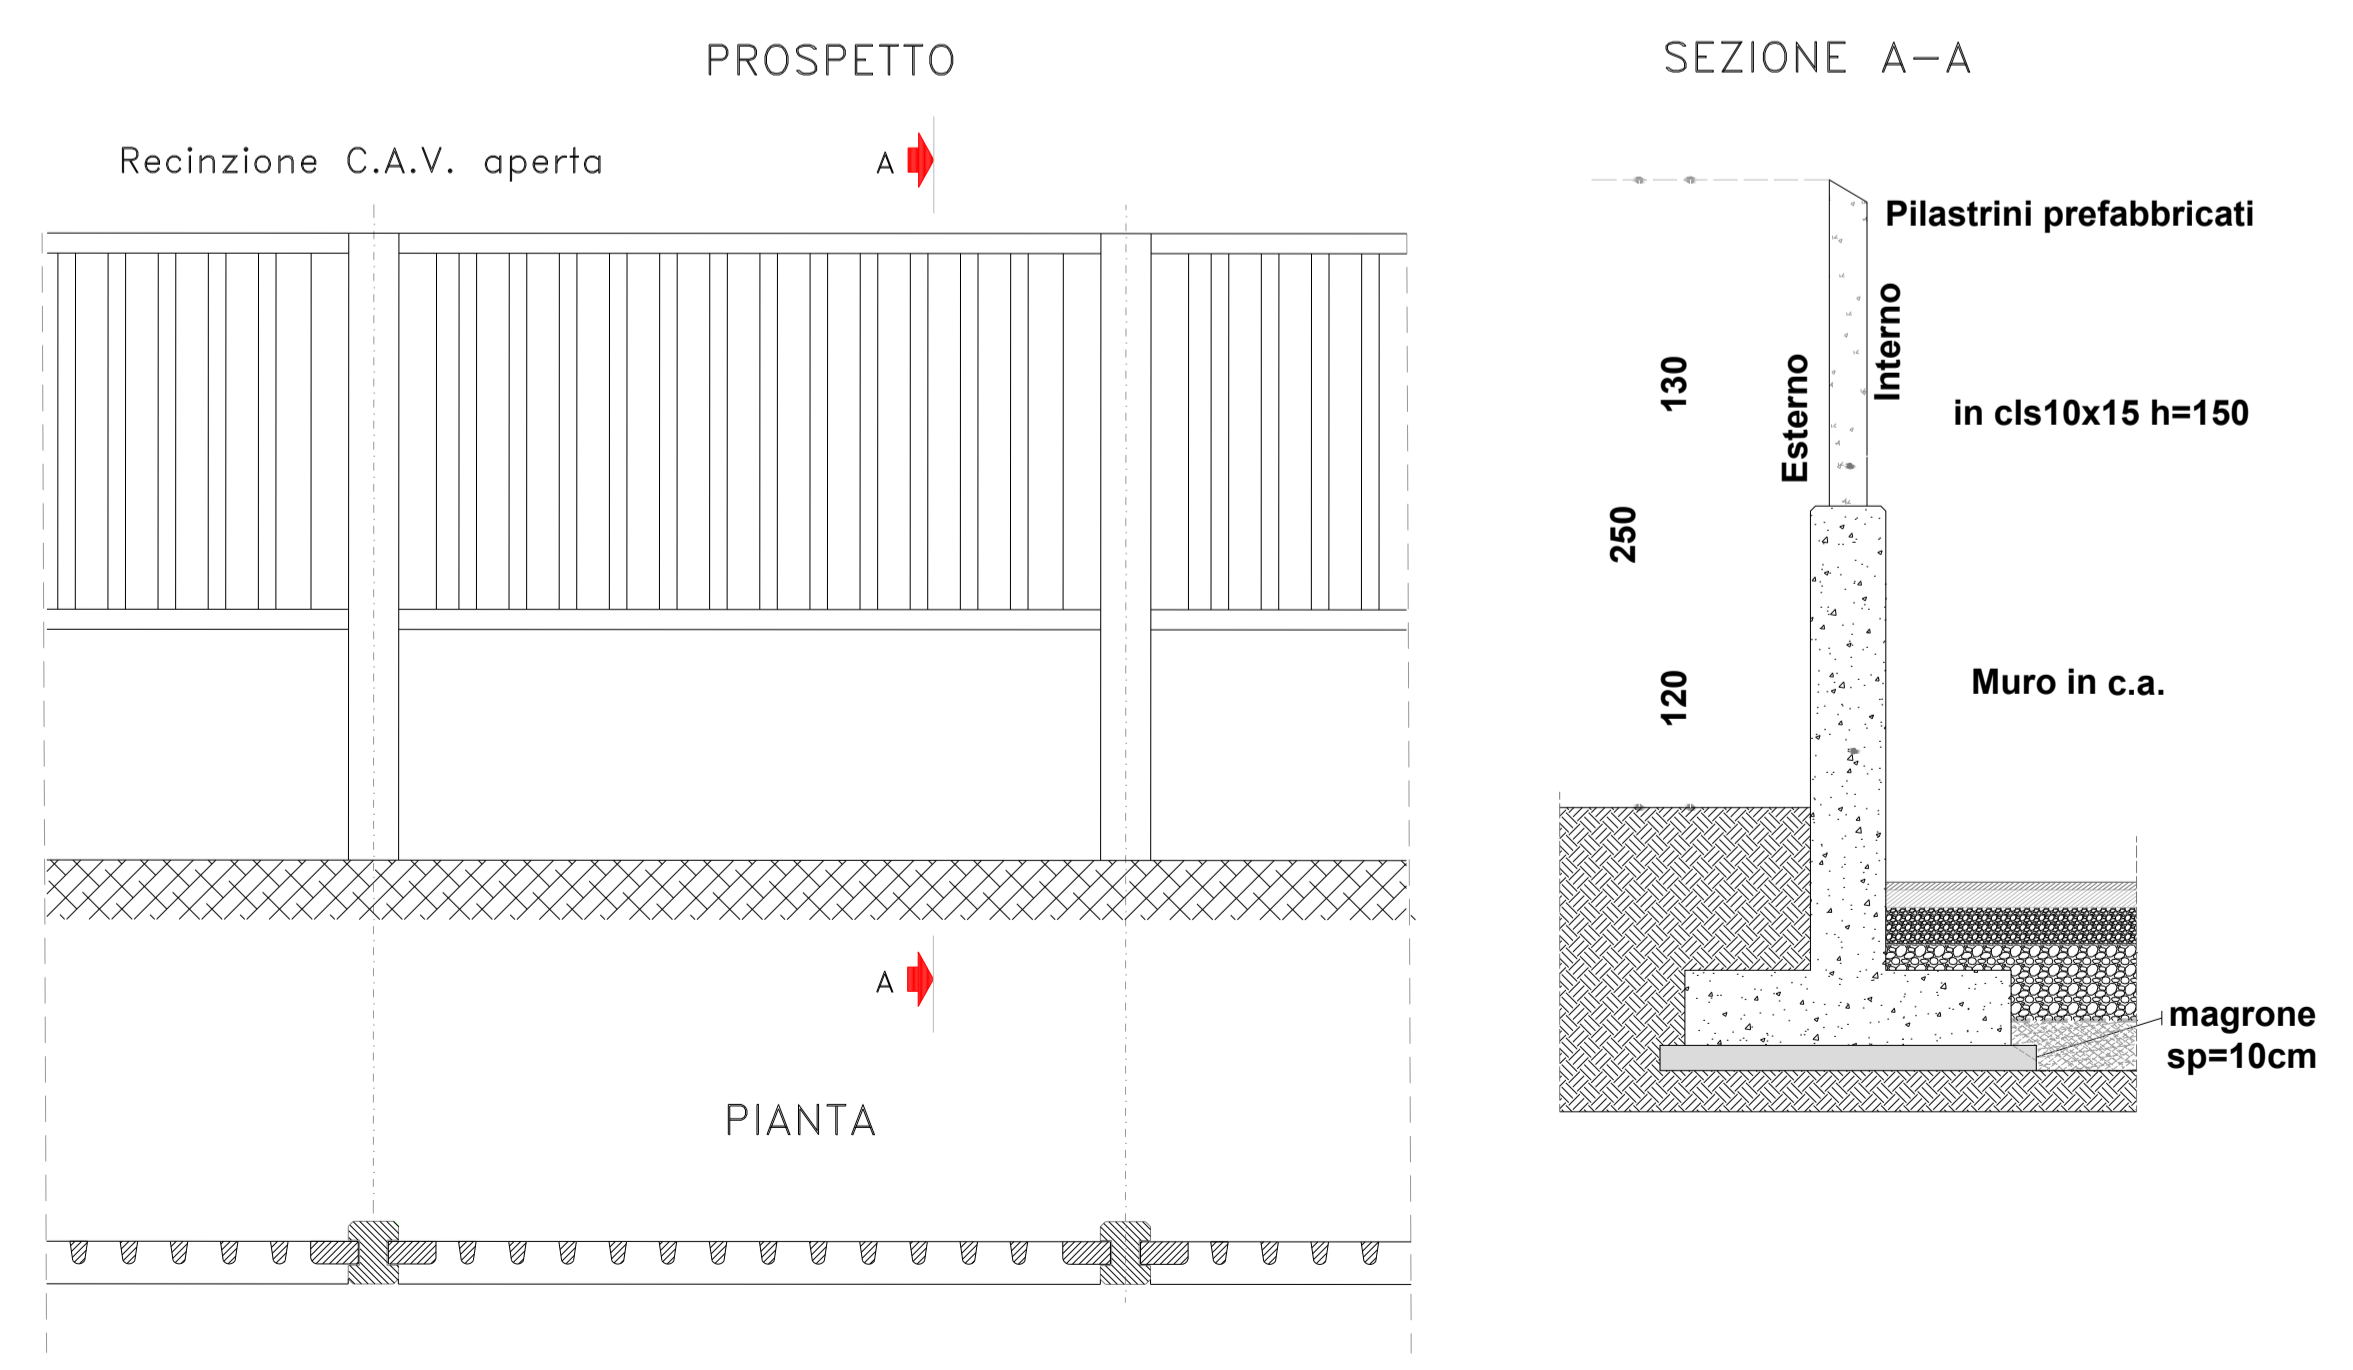

COMUNE DI FOGGIA

**- PROGETTO AGROFOTOVOLTAICO -
IMPIANTO DI PRODUZIONE ELETTRICA DA FONTE
RINNOVABILE DI TIPO FOTOVOLTAICO INTEGRATO
DA PROGETTO DI RIQUALIFICAZIONE AGRICOLA**

PROGETTO DEFINITIVO

CLIENTE/CUSTOMER
GRUPOTEC SOLAR ITALIA 7 S.R.L.
Via Statuto 10
20121 Milano (MI)



PROGETTISTA
studioTECNICO
ing. Marco BALZANO
Via Cancellotto, 3
70125 Bari (BA)
www.ingbalzano.com



Commissa/Work order	SV.615
Data/Date	12/01/2022
Scala/Scale	-
Revisione/Revision	-
Rev	R00

RO4				
RO3				
RO2				
RO1				
REV	12/01/2022	Prima Emissione	MSC	MBG
OGGETTO			DRAF.	CHECK. ENDORS.

Oggetto/Subjet
Dettaglio accessi SSEU - Recinzione, Illuminazione, Videosorveglianza

LY.13

Note
FOG08 - Pezza Quaranta

Gli elaborati e tutte le informazioni contenute nel presente documento sono di proprietà esclusiva del progettista e non possono essere riprodotte, divulgate o comunque utilizzate senza la sua preventiva autorizzazione scritta. The Documents and all technical information contained in this document is the exclusive property of Ing. Marco G. Balzano and may neither be used nor disclosed without its prior written consent. (art. 17173 c.c.)