

Proponente



HERGO SOLARE ITALIA S.R.L.

SOCIETÀ SOGGETTA AD ATTIVITÀ DI DIREZIONE E COORDINAMENTO DI INFRASTRUTTURE S.P.A.  
SEDE LEGALE: VIA PRIVATA MARIA TERESA, 8 - 20123 MILANO (MI)  
TEL. +39 02 36570.800 FAX +39 02 36570.801  
PEC: HSI@LEGALMAIL.IT - WWW.INFRASTRUTTURE.EU  
CAP. Soc. Euro 10.000 I.V. - C.F. e P. IVA 10416260965 - N. REA MI 2529663


CERTIFICATIONS



# AMPLIAMENTO DELLA S.E. - RTN 380/150kV di FOGGIA loc. SPRECACENERE

## PIANO TECNICO DELLE OPERE

Progettazione

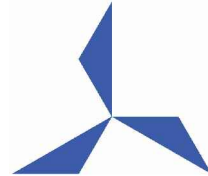

**STUDIO INGEGNERIA ELETTRICA**

MEZZINA dott. ing. Antonio  
Via T. Solis 128 | 71016 San Severo (FG)  
Tel. 0882.228072 | Fax 0882.243651  
e-mail: info@studiomezzina.net



ER-0151/2008



Via S. Giacomo dei Capri, 38  
80128 Napoli  
TEL. 081 579 7998  
mail: inse.srl@virgilio.it



Elaborato

Nome Elaborato: **INQUADRAMENTO IGM**

Contenuto Elaborato:

01	22/02/2021	RICHIESTA INTEGRAZIONE TERNA DEL 19/02/2021	N. Galdiero	F. Di Maso	A. Mezzina
00	11/12/2020	PRIMA EMISSIONE	N. Galdiero	F. Di Maso	A. Mezzina
Rev.	Data	Oggetto della revisione	Elaborazione	Verifica	Approvazione

Scala: **1:20.000**


Formato: **A3**

Codice Pratica

**P6W9PR1**

Codice Elaborato

**PFFG-D-G01**

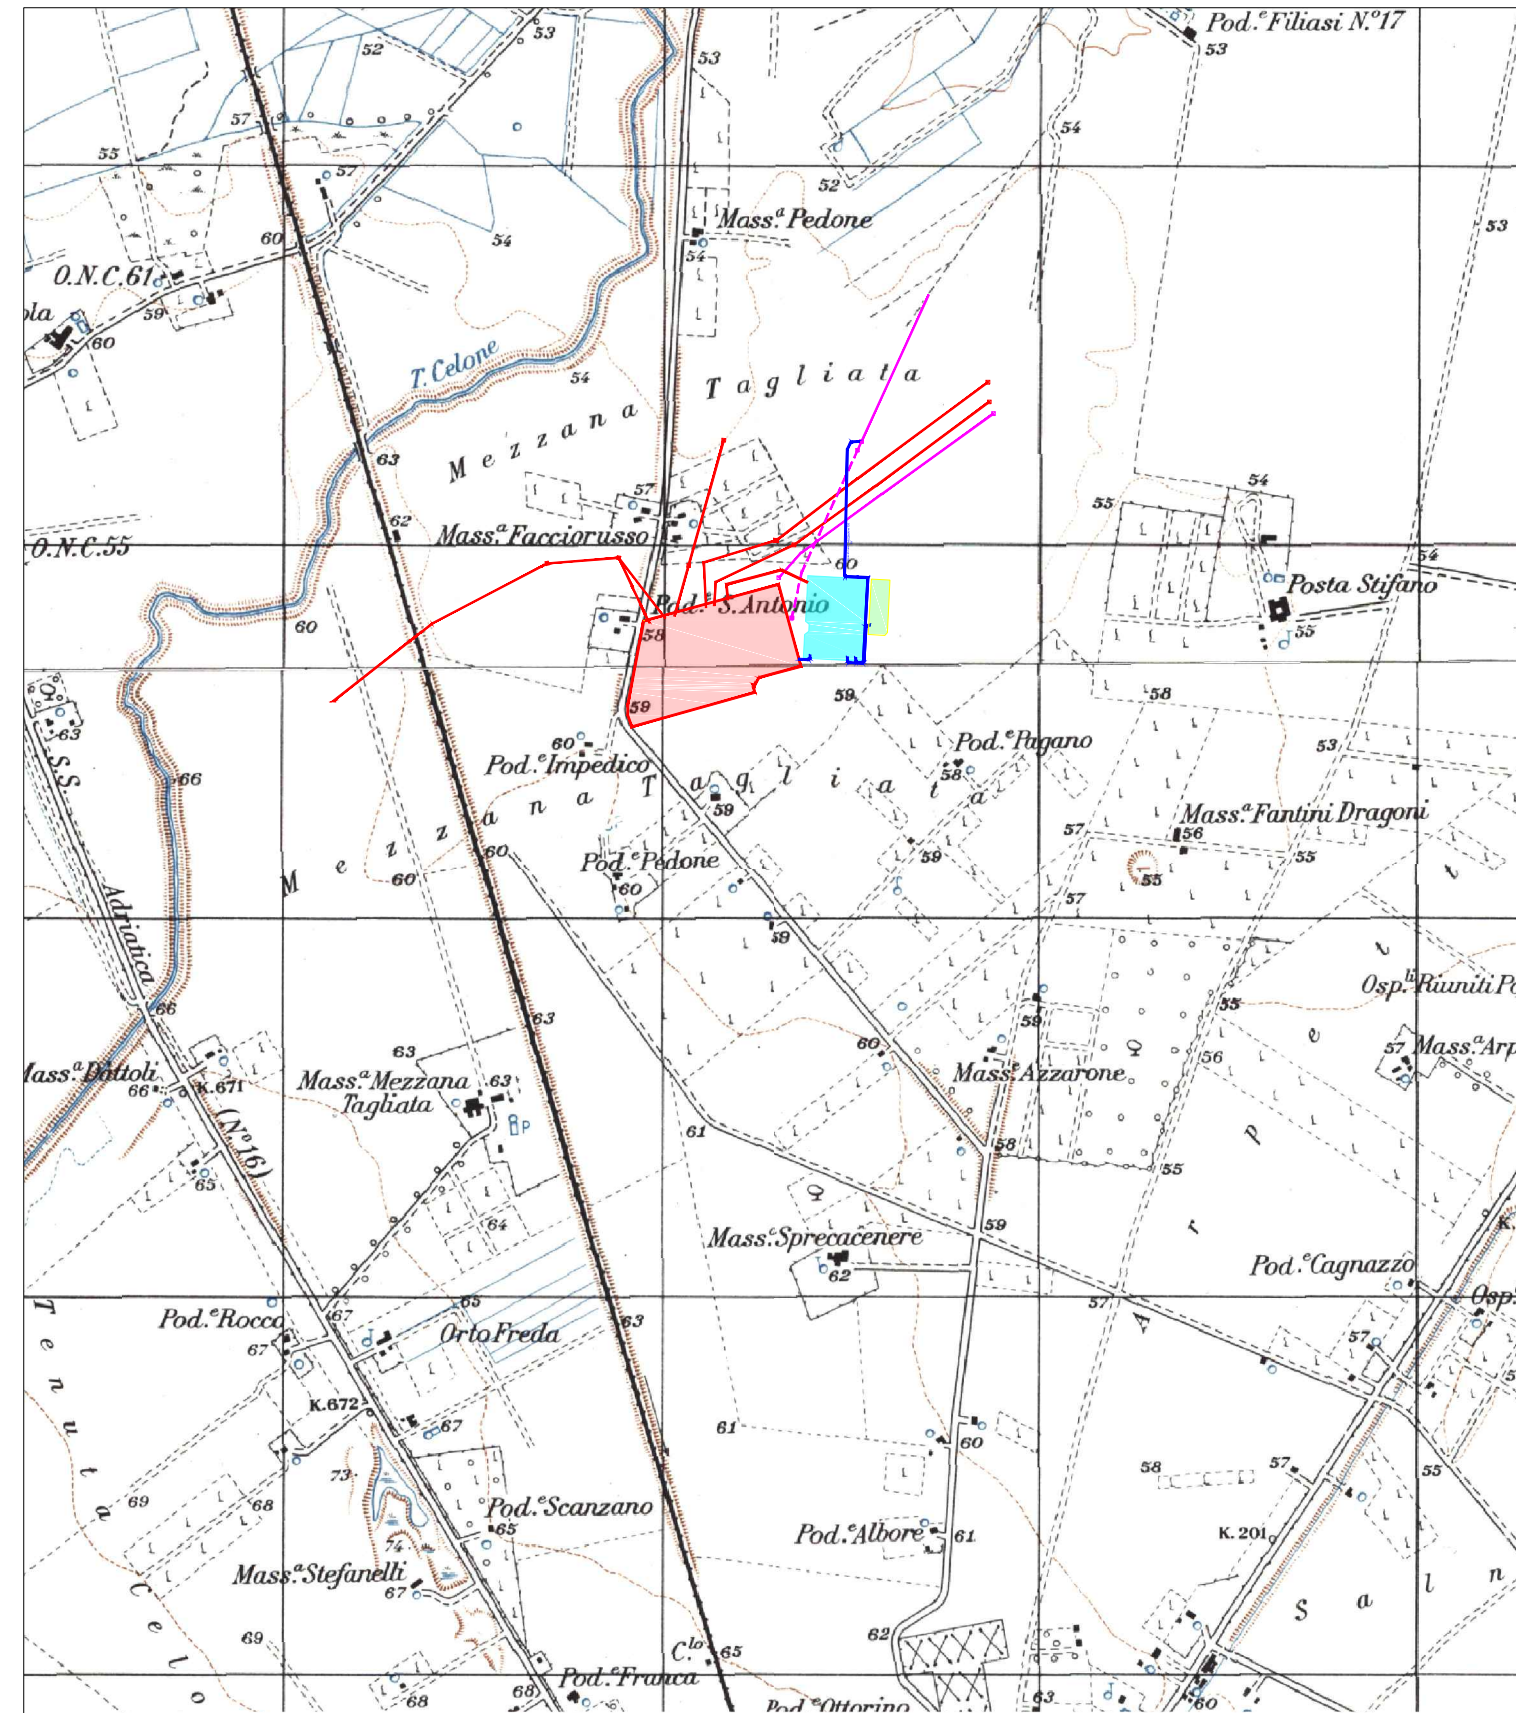

### LEGENDA

- Stazione esistente
- Stazione satellite 380/150 kV
- Area stazioni utenza
- Cavo di nuova realizzazione 150 kV
- Cavo interrato 380 kV di nuova realizzazione
- Linea aerea 380 kV esistente
- Linea aerea 150 kV esistente
- Linea aerea 150 kV da dismettere