
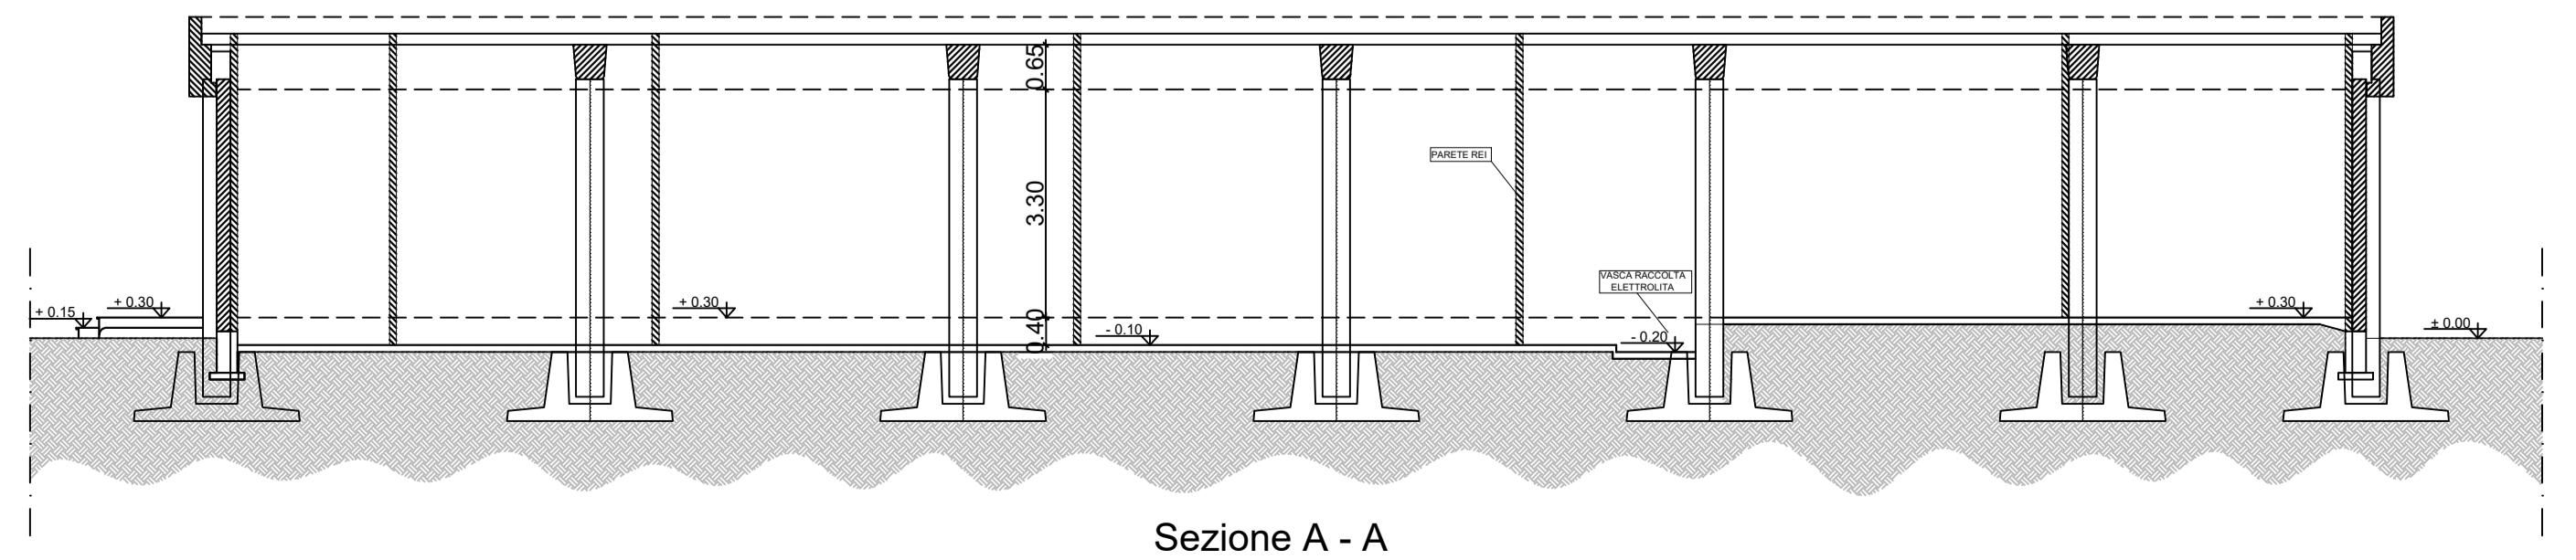
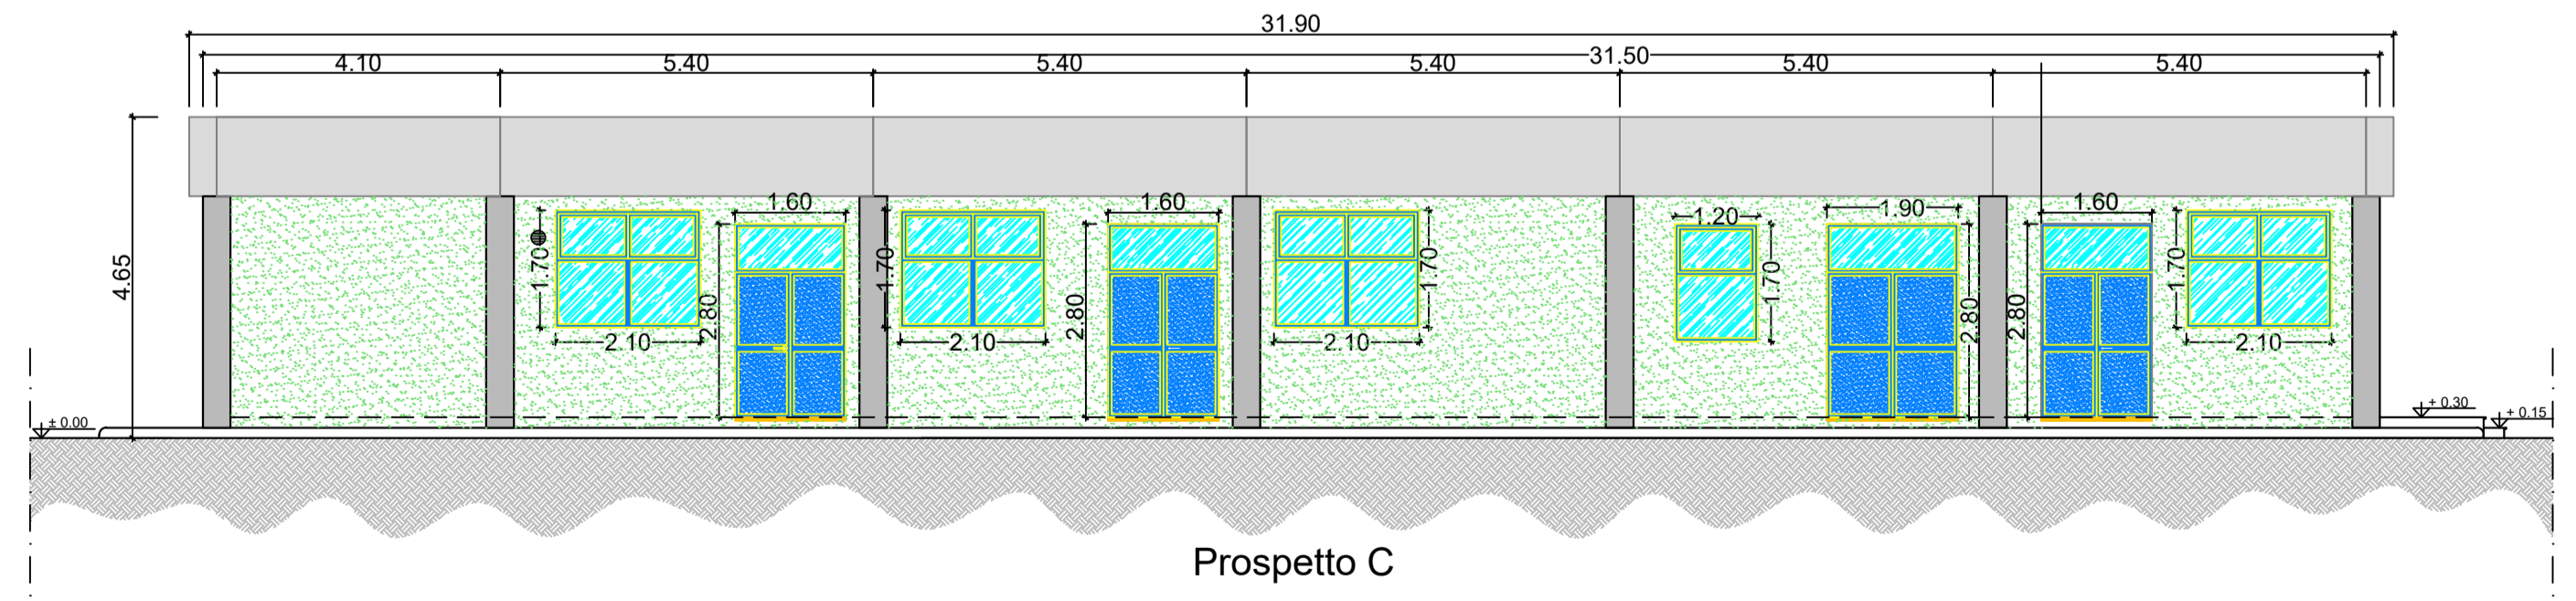
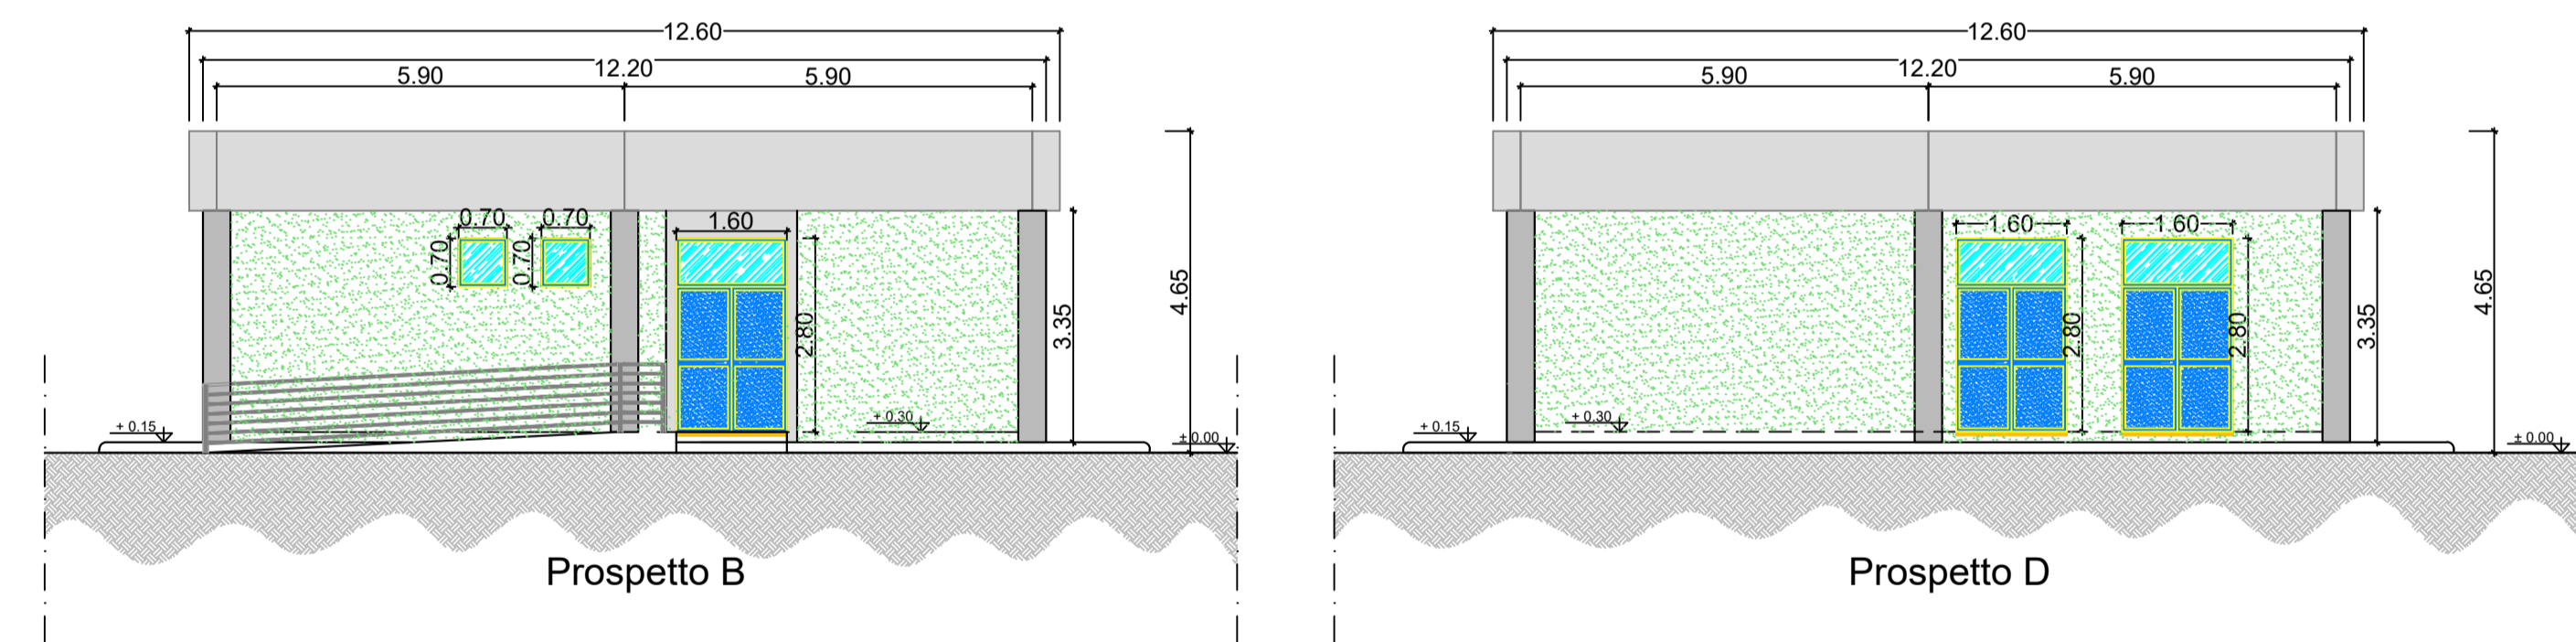
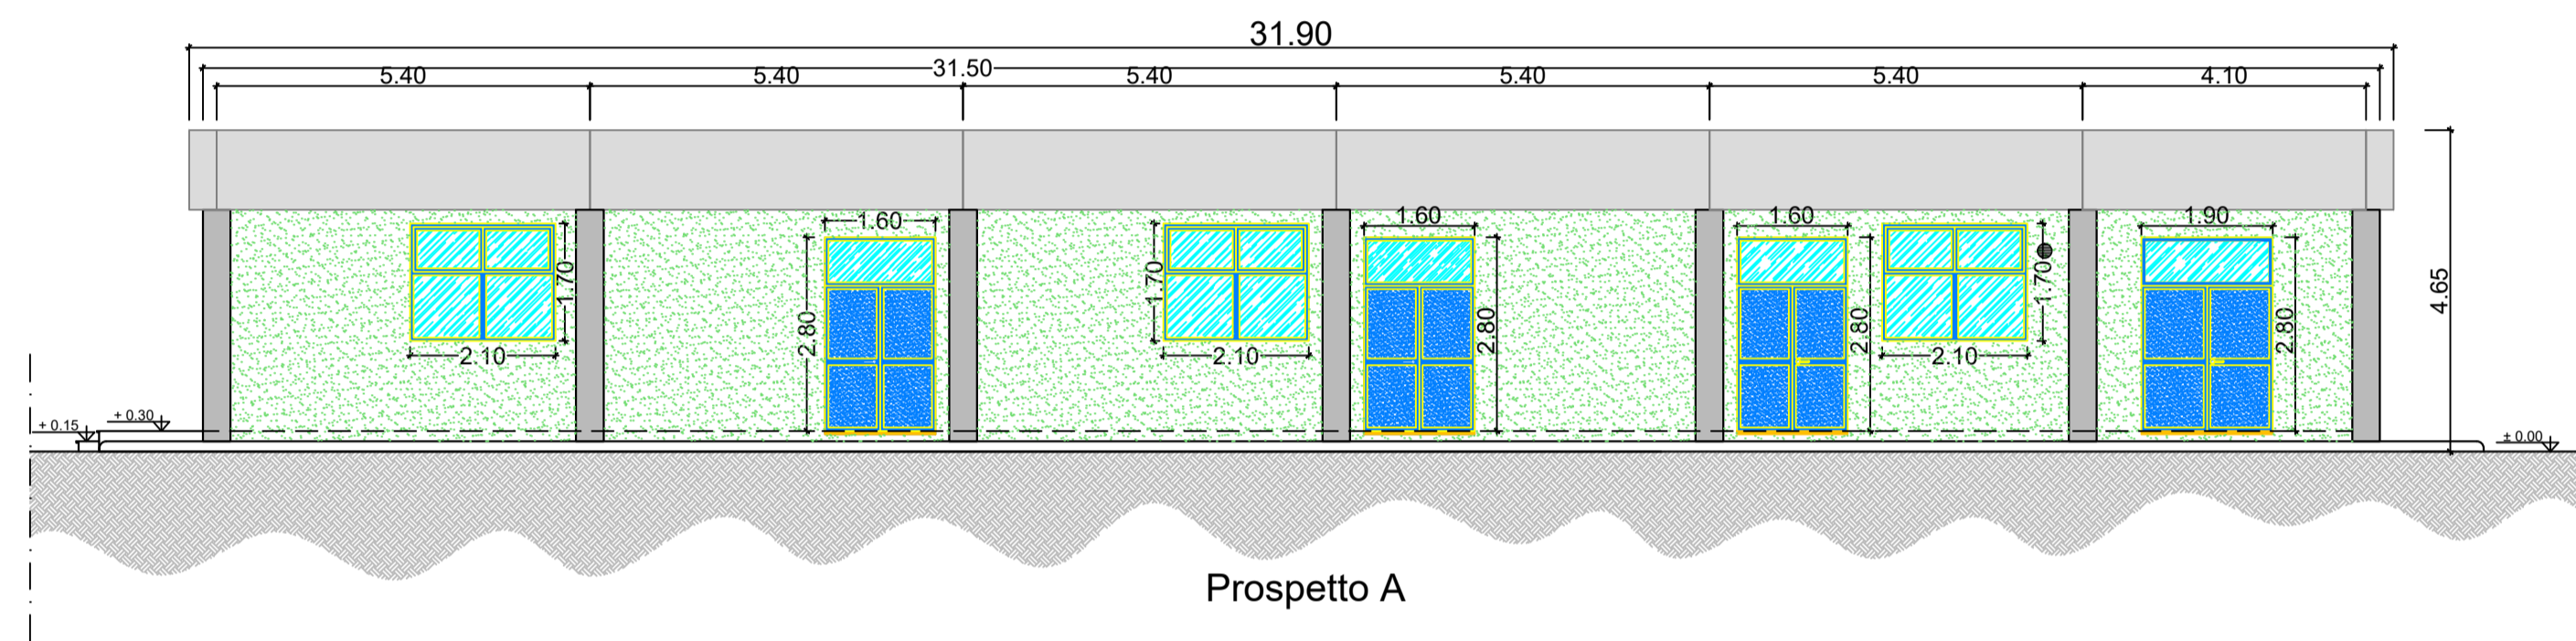


LEGENDA PIANTA	
	PANNELLO DI TAMPONAMENTO PREFABBRICATO
	PILASTRI
	PARETI E CONTROPARETI IN CARTONGESSO CON IDROLASTRA
	PARETI IN CARTONGESSO REI 120
	PARETE VETRATA TRA SALA CONTROLLO E SALA COMANDI
	RIVESTIMENTO CON PIASTRELLA STESSA TIPOLOGIA PAVIMENTO
	SCARICHI ACQUE PIOVANE
	QUOTE SUI PROSPETTI
	QUOTE IN PIANTA
	FINESTRE
	PORTE ESTERNE
	PORTE INTERNE REI 60
	PORTE INTERNE REI 120

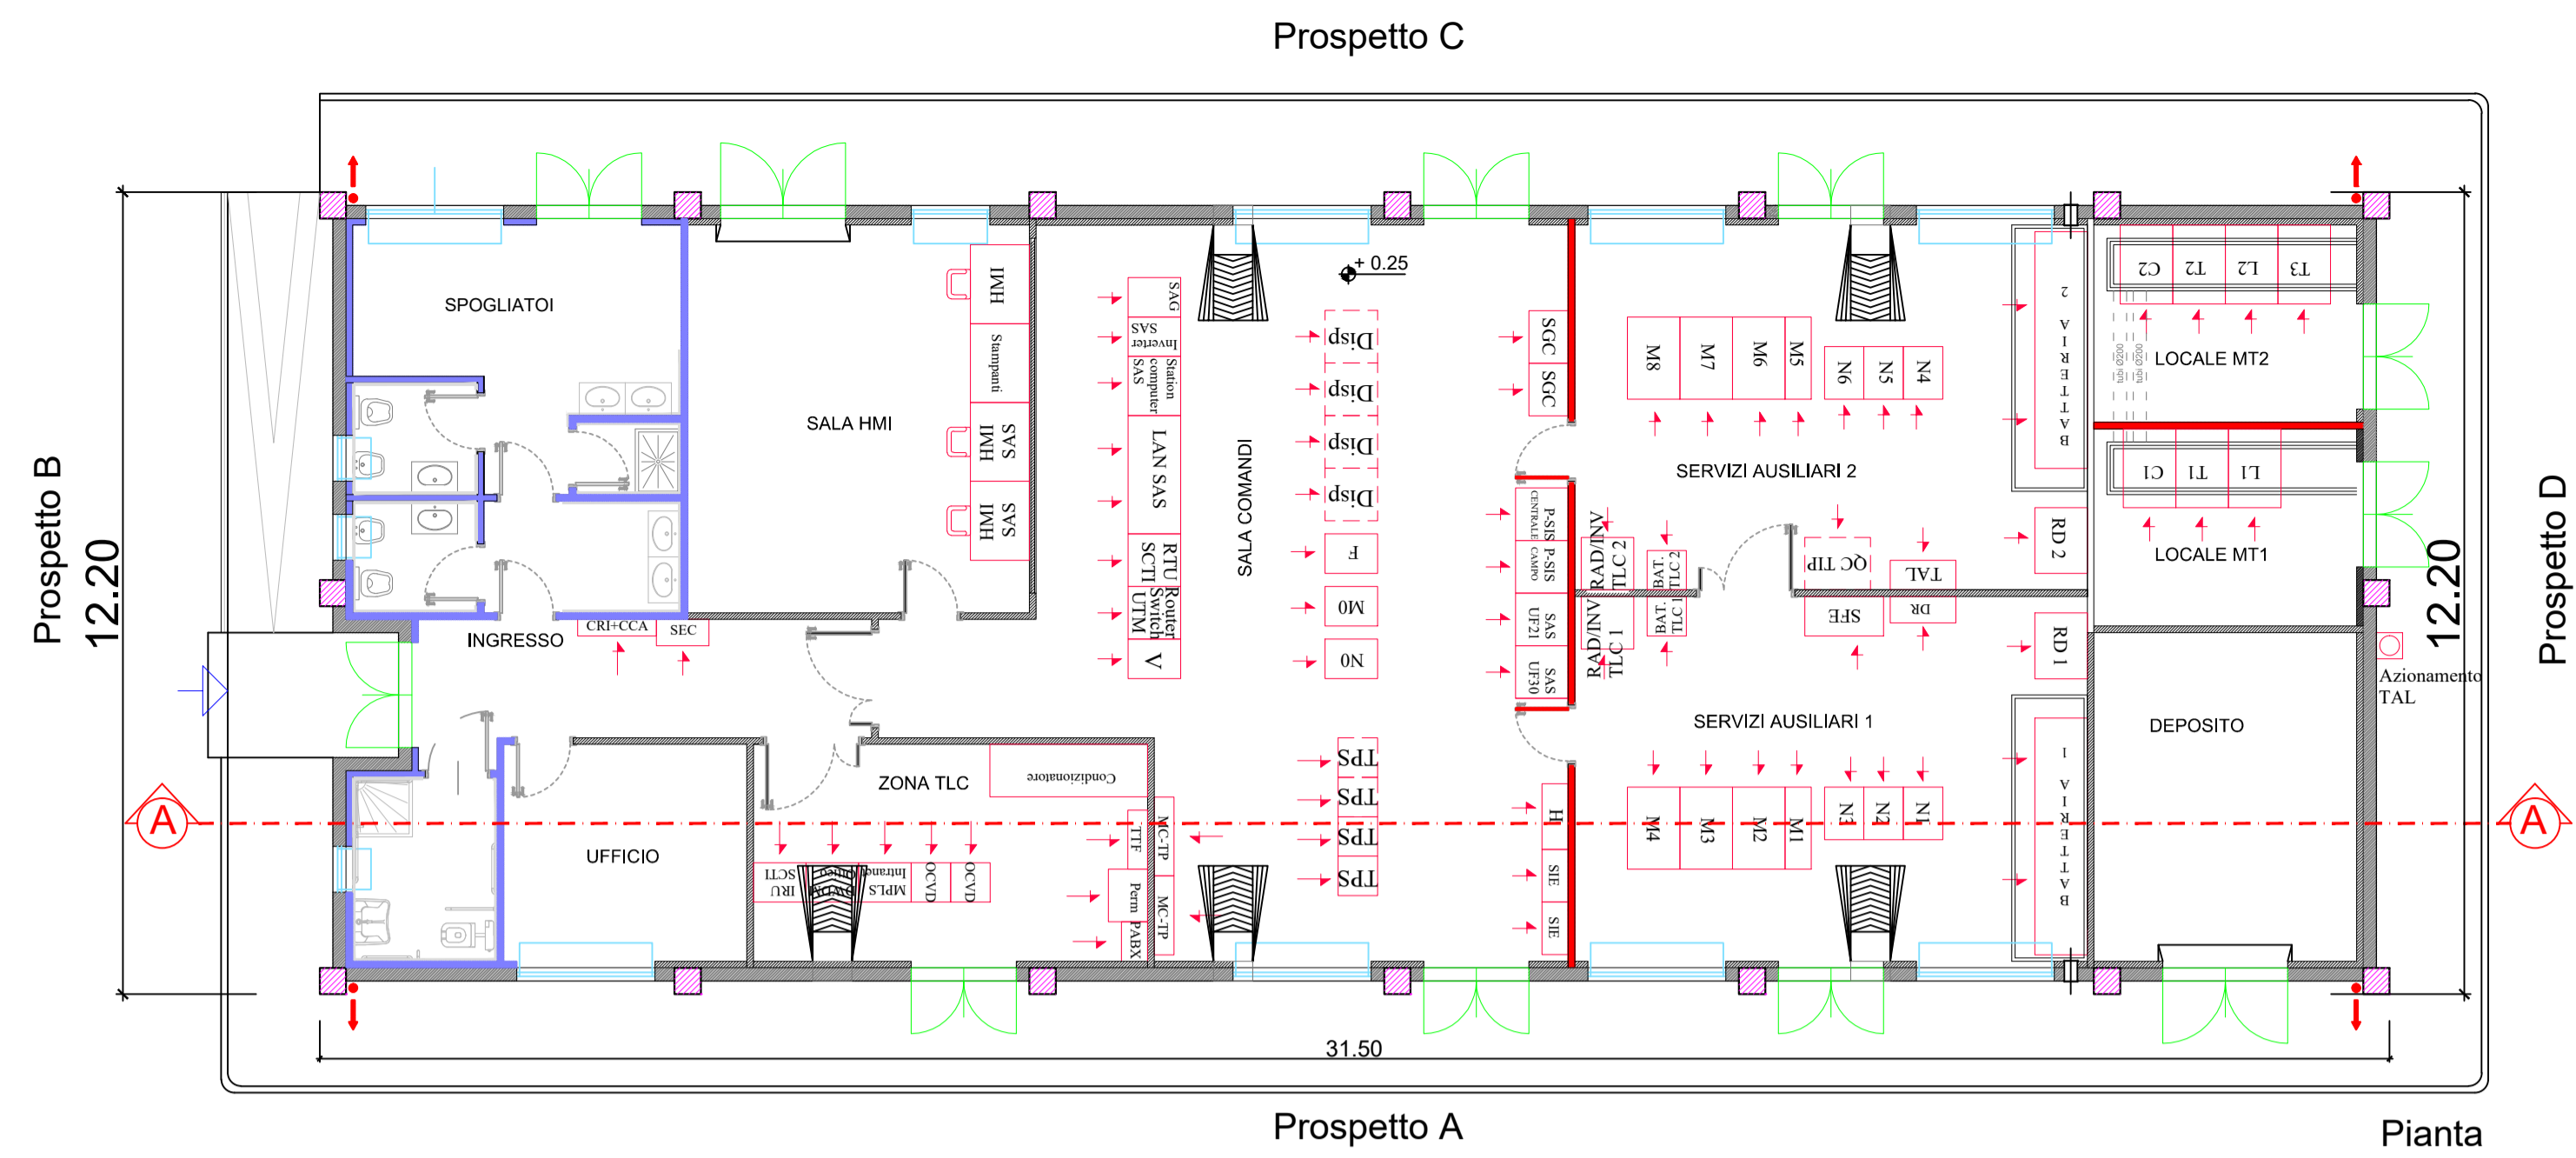

REGIONE PUGLIA
 PROVINCIA di FOGGIA  
 COMUNE di FOGGIA

**HERGO SOLARE ITALIA**  
 HERGO SOLARE ITALIA S.R.L.  
 SOCIETÀ SOGGETTA AD ATTIVITÀ DI DIREZIONE E COORDINAMENTO INFRASTRUTTURE S.P.A.  
 SEDE LEGALE: VIA PRIVATA MARIA TERESA, 8 - 20123 MILANO (MI)  
 TEL. +39 02 36270300 - FAX +39 02 36270301  
 P.I. 05081@SIGEMAL.IT - WWW.INFRASTRUTTURE.IT  
 Cap. Soc. Euro 10.000.000 i.v. - C.F. e P. IVA 10416260965 - N. REA MI 2529663

## AMPLIAMENTO DELLA S.E. - RTN 380/150kV di FOGGIA loc. SPREACENERE

## PIANO TECNICO DELLE OPERE

**STUDIO INGEGNERIA ELETTRICA**  
 MEZZINA dott. ing. Antonio  
 Via T. Sales 128 | 71016 San Severo (FG)  
 Tel. 0882 228072 | Fax 0882 243651  
 e-mail: info@studomezzina.net

**INSE**  
 Ingegneria & Servizi  
 Via S. Giacomo di ...  
 80128 Napoli  
 TEL. 081 5797...  
 info@inse...

EDIFICIO QUADRI PIANA PROSPETTI E SEZIONI					
Nome Elaborato:					
Contenuto Elaborato:					
00	11/12/2020	PRIMA EMISSIONE	N. Galdiero	F. Di Messo	A. Mezzina
Rev.	Data	Oggetto della revisione	Elaborazione	Verifica	Approvazione
Scala:	1:100				
Formato:	A1	Codice Pratica	P6W9PR1	Codice Elaborato	PFFG-D-T13