



REGIONE PUGLIA



COMUNE di FOGGIA



PROVINCIA di FOGGIA

Proponente



HERGO SOLAREITALIAS.R.L.

SOCIETÀ SOGGETTA AD ATTIVITÀ DI DIREZIONE E COORDINAMENTO DI INFRASTRUTTURE S.P.A.
SEDE LEGALE: VIA PRIVATA MARIA TERESA, 8 – 20123 MILANO (MI)
TEL. +39 02 36570.800 FAX +39 02 36570.801
PEC: HSISRL@LEGALMAIL.IT - WWW.INFRASTRUTTURE.EU
CAP. SOC. EURO 10.000 I.V. – C.F. e P. IVA 10416260965 - N. REA MI 2529663


CERTIFICATIONS



AMPLIAMENTO DELLA S.E. - RTN 380/150kV di FOGGIA loc. SPRECACENERE

PIANO TECNICO DELLE OPERE

Progettazione

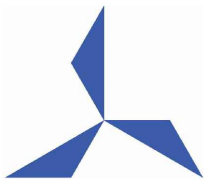

STUDIO INGEGNERIA ELETTRICA

MEZZINA dott. ing. Antonio
Via T. Solis 128 | 71016 San Severo (FG)
Tel. 0882.228072 | Fax 0882.243651
e-mail: info@studiomezzina.net



ER-0151/2008



Via S. Giacomo dei Capri, 38
80128 Napoli
TEL. 081 579 7998
mail: inse.srl@virgilio.it



Elaborato

Nome Elaborato:

PIANO PARTICELLARE DI ESPROPRIO DELLE OPERE RTN

Contenuto Elaborato:

ELENCO DELLE PARTICELLE DA ASSOGGETTARE AL VINCOLO PREORDINATO ALL'ESPROPRIO - ELABORATO GRAFICO E DESCRITTIVO DELLE OPERE RTN


00	22/02/2021	PRIMA EMISSIONE	M.Merlino	F. Di Maso	A. Mezzina
Rev.	Data	Oggetto della revisione	Elaborazione	Verifica	Approvazione
Scala:	-				
Formato:	A4	Codice Pratica	P6W9PR1	Codice Elaborato	PFFG-R-T27

N progr.	COMUNE	FOGLIO	MAPPALE	QUALITA' E CLASSE	PROPRIETARIO - Nome Cognome Ragione Sociale Data Luogo di nascita	PERCENTUALE DI PROPRIETA'	CODICE FISCALE	VALORE VENALE IMMOBILE	PROCEDURA RICHIESTA AI SENSI DEL DPR 327/2001. INDICAZIONE DELL'ESTENSIONE IN METRI QUADRI							CALCOLO INDENNITÀ DI ESPROPRIO							INDENNITÀ TOTALE
									ESPROPRIO	SERVITU' DI PASSAGGIO E CAVIDOTTO INTERRATO	SERVITU' DI PASSAGGIO E CONDOTTA INTERRATA	SERVITU' PER TRALICCIO	SERVITU' PER FASCIA "PERCORRENZA LINEA AEREA"	SERVITU' PER FASCIA DI RISPETTO LINEA AEREA	OCCUPAZIONE TEMPORANEA	ESPROPRIO	SERVITU' DI PASSAGGIO E CAVIDOTTO INTERRATO	SERVITU' DI PASSAGGIO E CONDOTTA INTERRATA	SERVITU' PER TRALICCIO	SERVITU' PER FASCIA "PERCORRENZA LINEA AEREA"	SERVITU' PER FASCIA DI RISPETTO LINEA AEREA	OCCUPAZIONE TEMPORANEA	
1	FOGGIA	37	147	Seminativo 2	AZIENDE AGRICOLE RIUNITE PEDONE SRL con sede in FOGGIA (FG)	100%	00975640715	2,5	20440	2280	5660	0	0	0	2280	51100	5700	14150	0	0	0	475	71425
2	FOGGIA	37	80	Modello 26	AZIENDE AGRICOLE RIUNITE PEDONE SRL con sede in FOGGIA (FG)	100%	00975640715	2,5	0	50	0	0	0	0	50	0	125	0	0	0	0	10,4	135
3	FOGGIA	37	138	Seminativo 2	AZIENDE AGRICOLE RIUNITE PEDONE SRL con sede in FOGGIA (FG)	100%	00975640715	2,5	0	770	6250	225	2020	8970	770	0	1925	15625	562,5	5050	22425	160,4	45748
4	FOGGIA	37	10	Seminativo 2	FORTE VINCENZO nato a FOGGIA (FG) il 08/06/1959	100%	FRTVCN59H08D6430	2,5	30	0	0	0	1000	4290	0	75	0	0	0	2500	10725	0	13300
5	FOGGIA	37	58	Seminativo 2	DEMANIO DELLA REGIONE PUGLIA - RAMO BONIFICA - con sede in BARI (BA)	100%	80017210727	0	0	100	0	0	0	0	0	0	0	0	0	0	0	0	0
6	FOGGIA	51	140	Seminativo 1	CAPRARO AGNESE nata a TORINO (TO) il 03/08/1977	100%	CPRGN57M43L219H	2,5	210	0	0	0	0	0	0	525	0	0	0	0	0	0	525
7	FOGGIA	51	141	Semin Irrig U	MESCIA ANNA MARIA GRAZIA nata a ORSARA DI PUGLIA (FG) il 26/07/1959	33%	MSCNMR59L66G125B	2,5	17910	0	0	0	0	0	0	14925	0	0	0	0	0	0	14925
8	FOGGIA	51	141	Semin Irrig U	MESCIA GIACOMO nato a ORSARA DI PUGLIA (FG) il 07/09/1961	33%	MSCGCM61P07G125R	2,5	17910	0	0	0	0	0	0	14925	0	0	0	0	0	0	14925
9	FOGGIA	51	141	Semin Irrig U	MESCIA RITA MARIA GRAZIA nata a ORSARA DI PUGLIA (FG) il 29/08/1954	33%	MSCRMR54M69G125U	2,5	17910	0	0	0	0	0	0	14925	0	0	0	0	0	0	14925
10	FOGGIA	51	142	Modello 26	MESCIA ANNA MARIA GRAZIA nata a ORSARA DI PUGLIA (FG) il 26/07/1959	33%	MSCNMR59L66G125B	2,5	1020	0	0	0	0	0	0	850	0	0	0	0	0	0	850
11	FOGGIA	51	142	Modello 26	MESCIA GIACOMO nato a ORSARA DI PUGLIA (FG) il 07/09/1961	33%	MSCGCM61P07G125R	2,5	1020	0	0	0	0	0	0	850	0	0	0	0	0	0	850
12	FOGGIA	51	142	Modello 26	MESCIA RITA MARIA GRAZIA nata a ORSARA DI PUGLIA (FG) il 29/08/1954	33%	MSCRMR54M69G125U	2,5	1020	0	0	0	0	0	0	850	0	0	0	0	0	0	850


Elenco particelle di proprietà dei seguenti Enti per i quali è necessario chiedere le autorizzazioni e/o concessioni non rientranti all'interno del Piano particellare di esproprio.

Strada ricadente nel Foglio 37 del Comune di Foggia
 DEMANIO DELLA REGIONE PUGLIA - RAMO BONIFICA - con sede in BARI (BA) - Foglio 37, p.la 58 del Comune di Foggia
 T.E.R.NA. RETE ELETTRICA NAZIONALE S.P.A. con sede in ROMA (RM) - Foglio 51, p.la 685-696-698 del Comune di Foggia



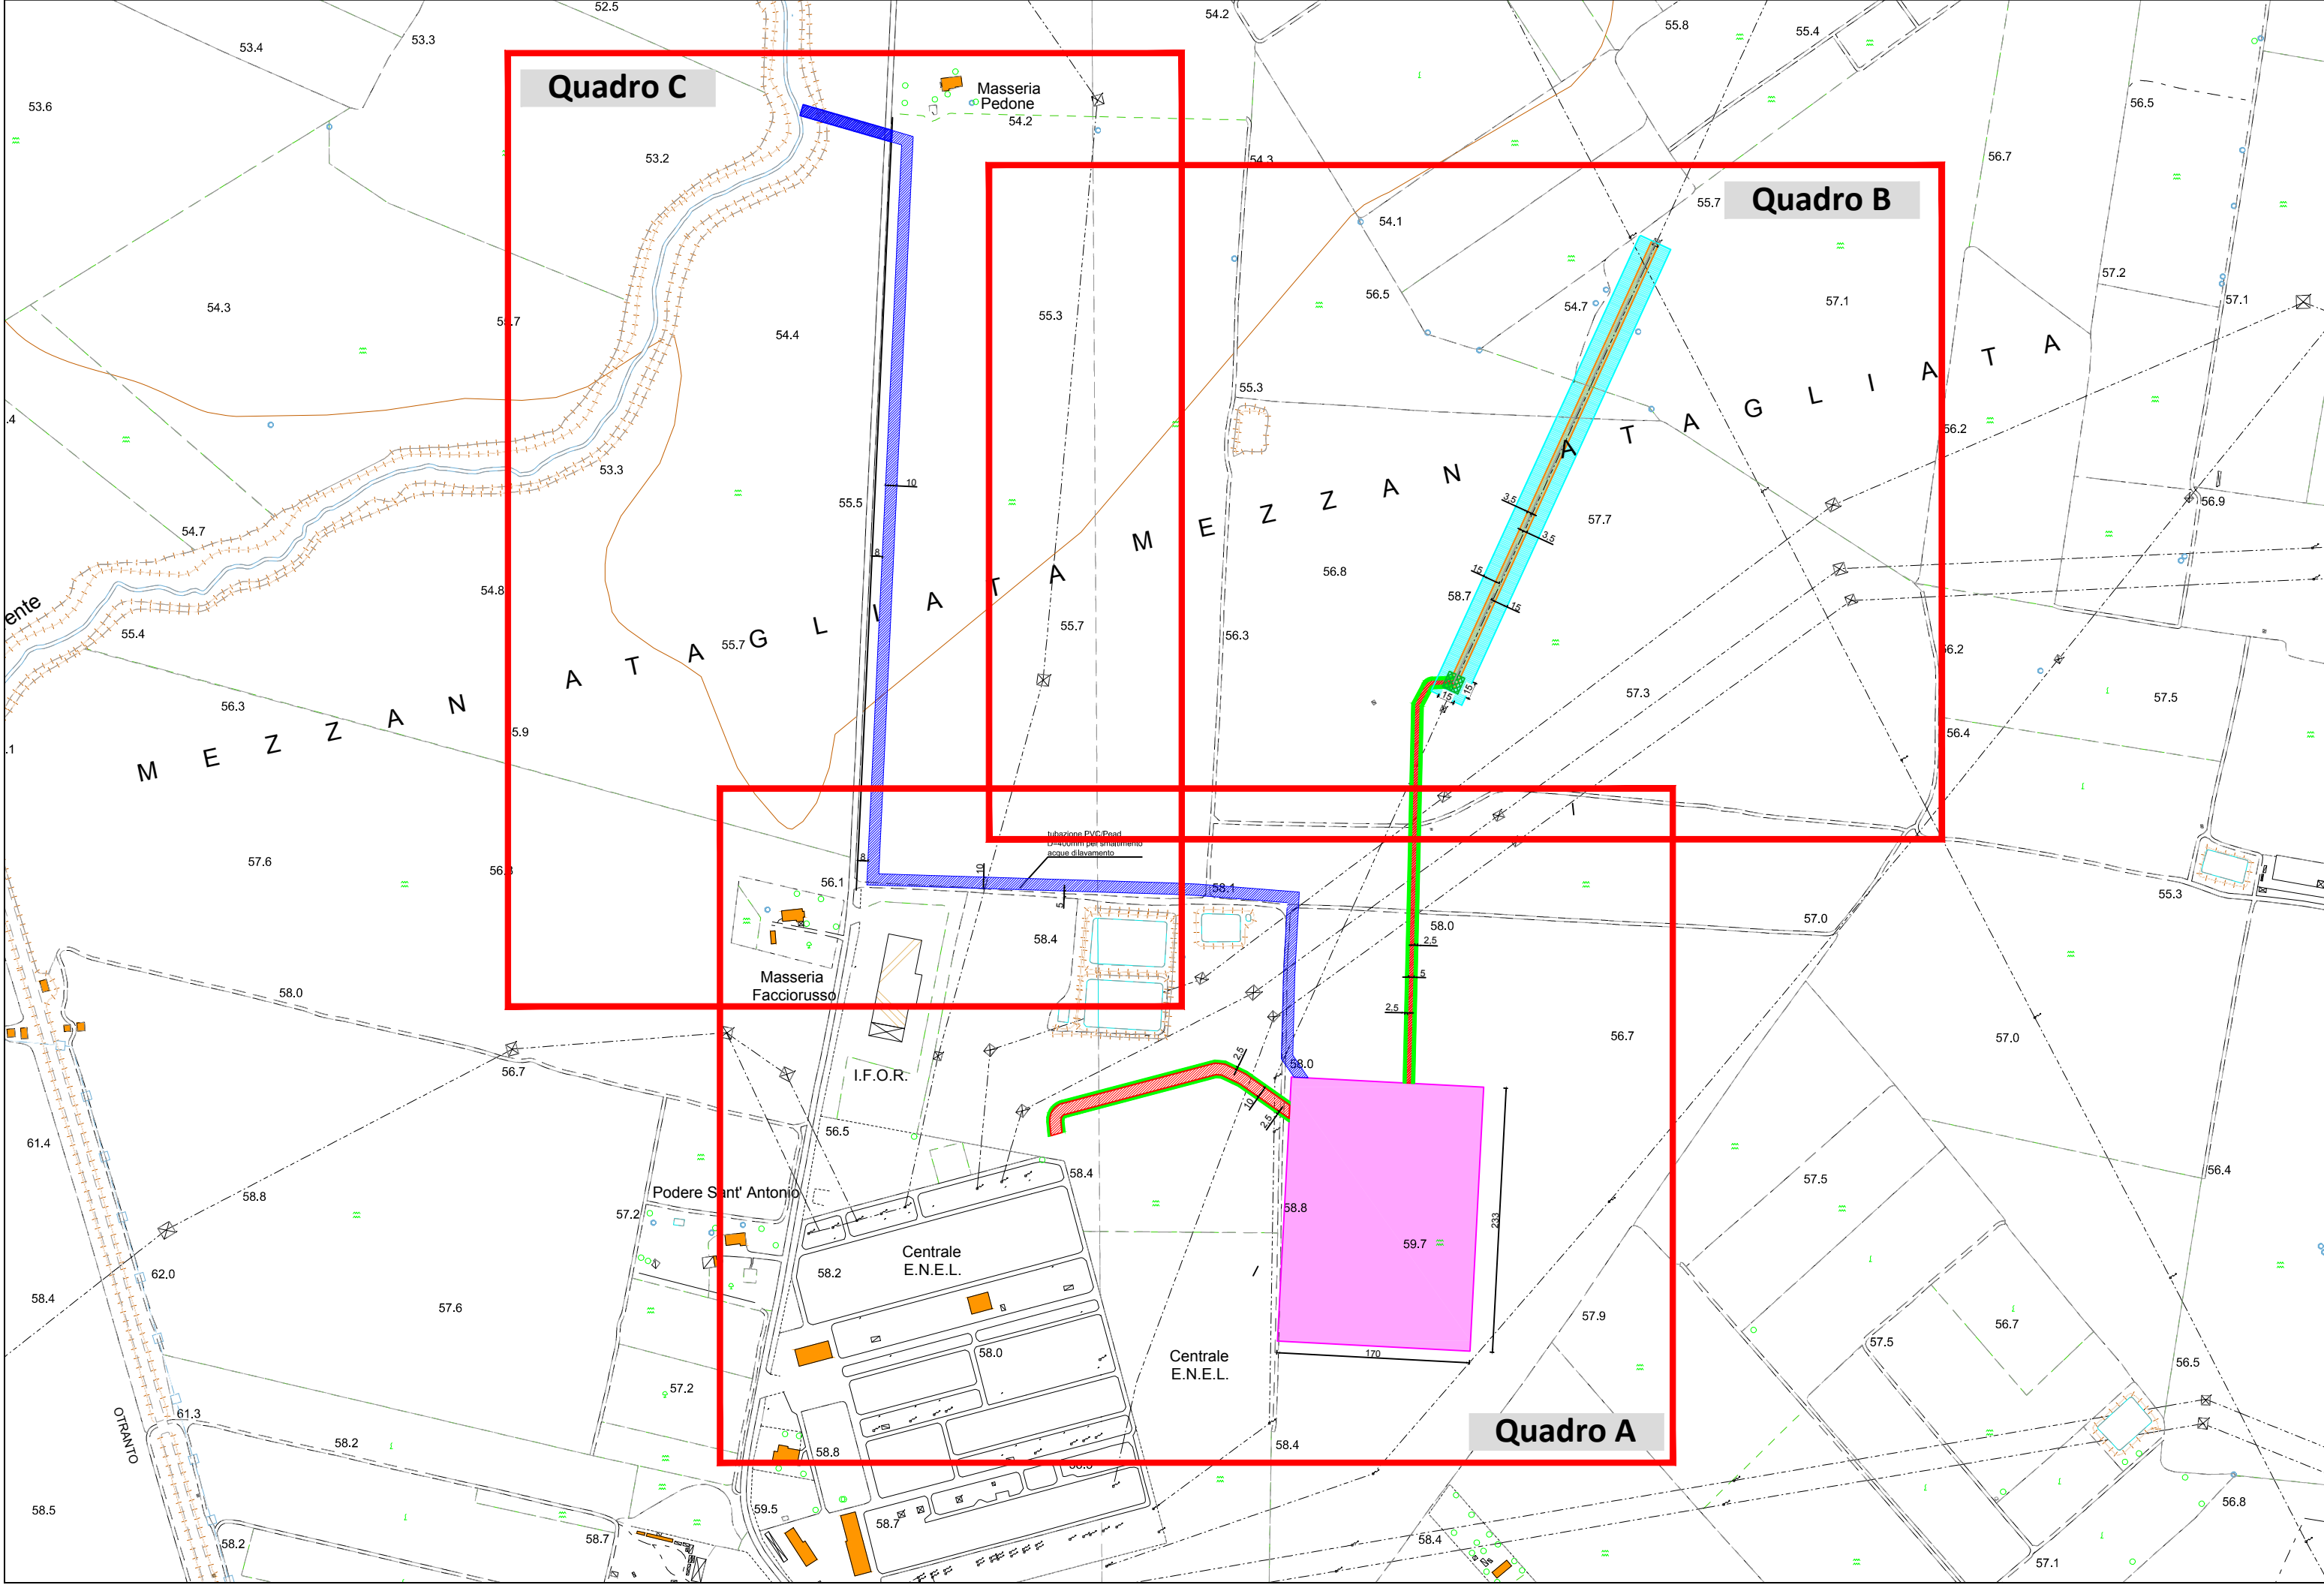


PIANO PARTICELLARE DI ESPROPRIO RELATIVO ALLE OPERE DI RETE - Planimetria chiave di inquadramento generale su C.T.R. - Scala 1:5.000

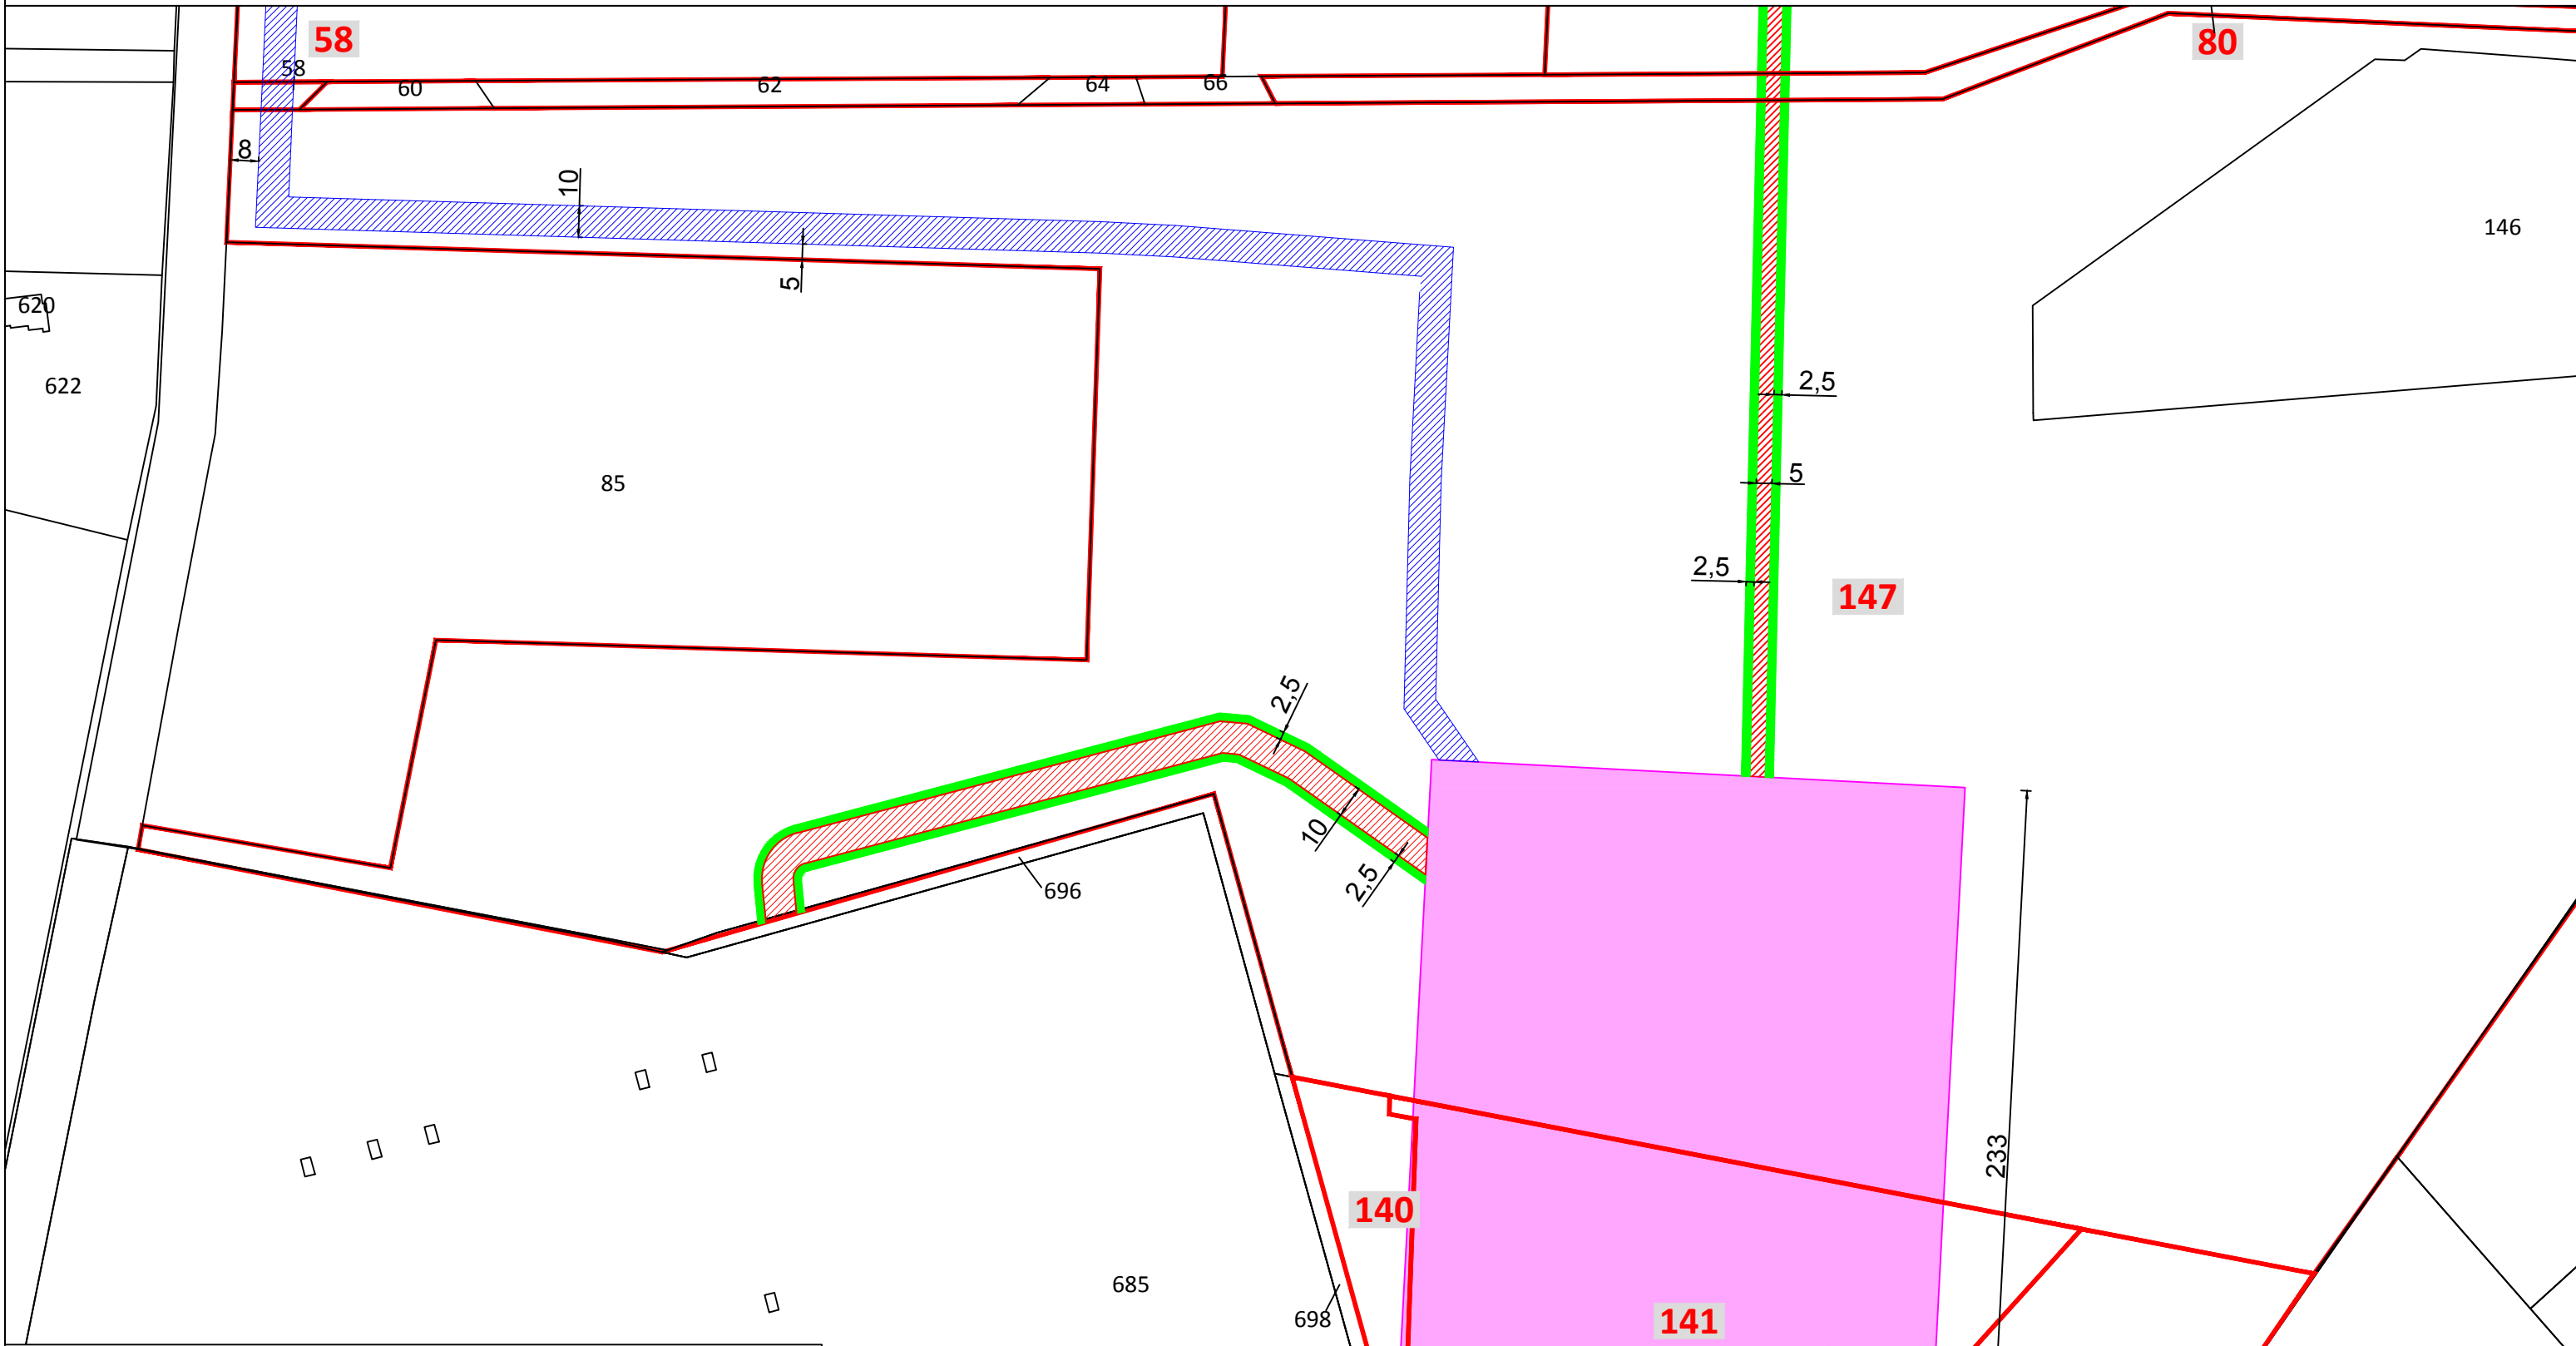


PIANO PARTICELLARE DI ESPROPRIO RELATIVO ALLE OPERE DI RETE - Inquadramento su catastale: Quadro A - Scala 1:2.000



LEGENDA

-  Confine particelle
-  Asservimento in esproprio
-  Superficie in servitù di passaggio ed elettrodotto interrato
-  Superficie in servitù di passaggio e condotta per acque di dilavamento interrata
-  Superficie in occupazione temporanea

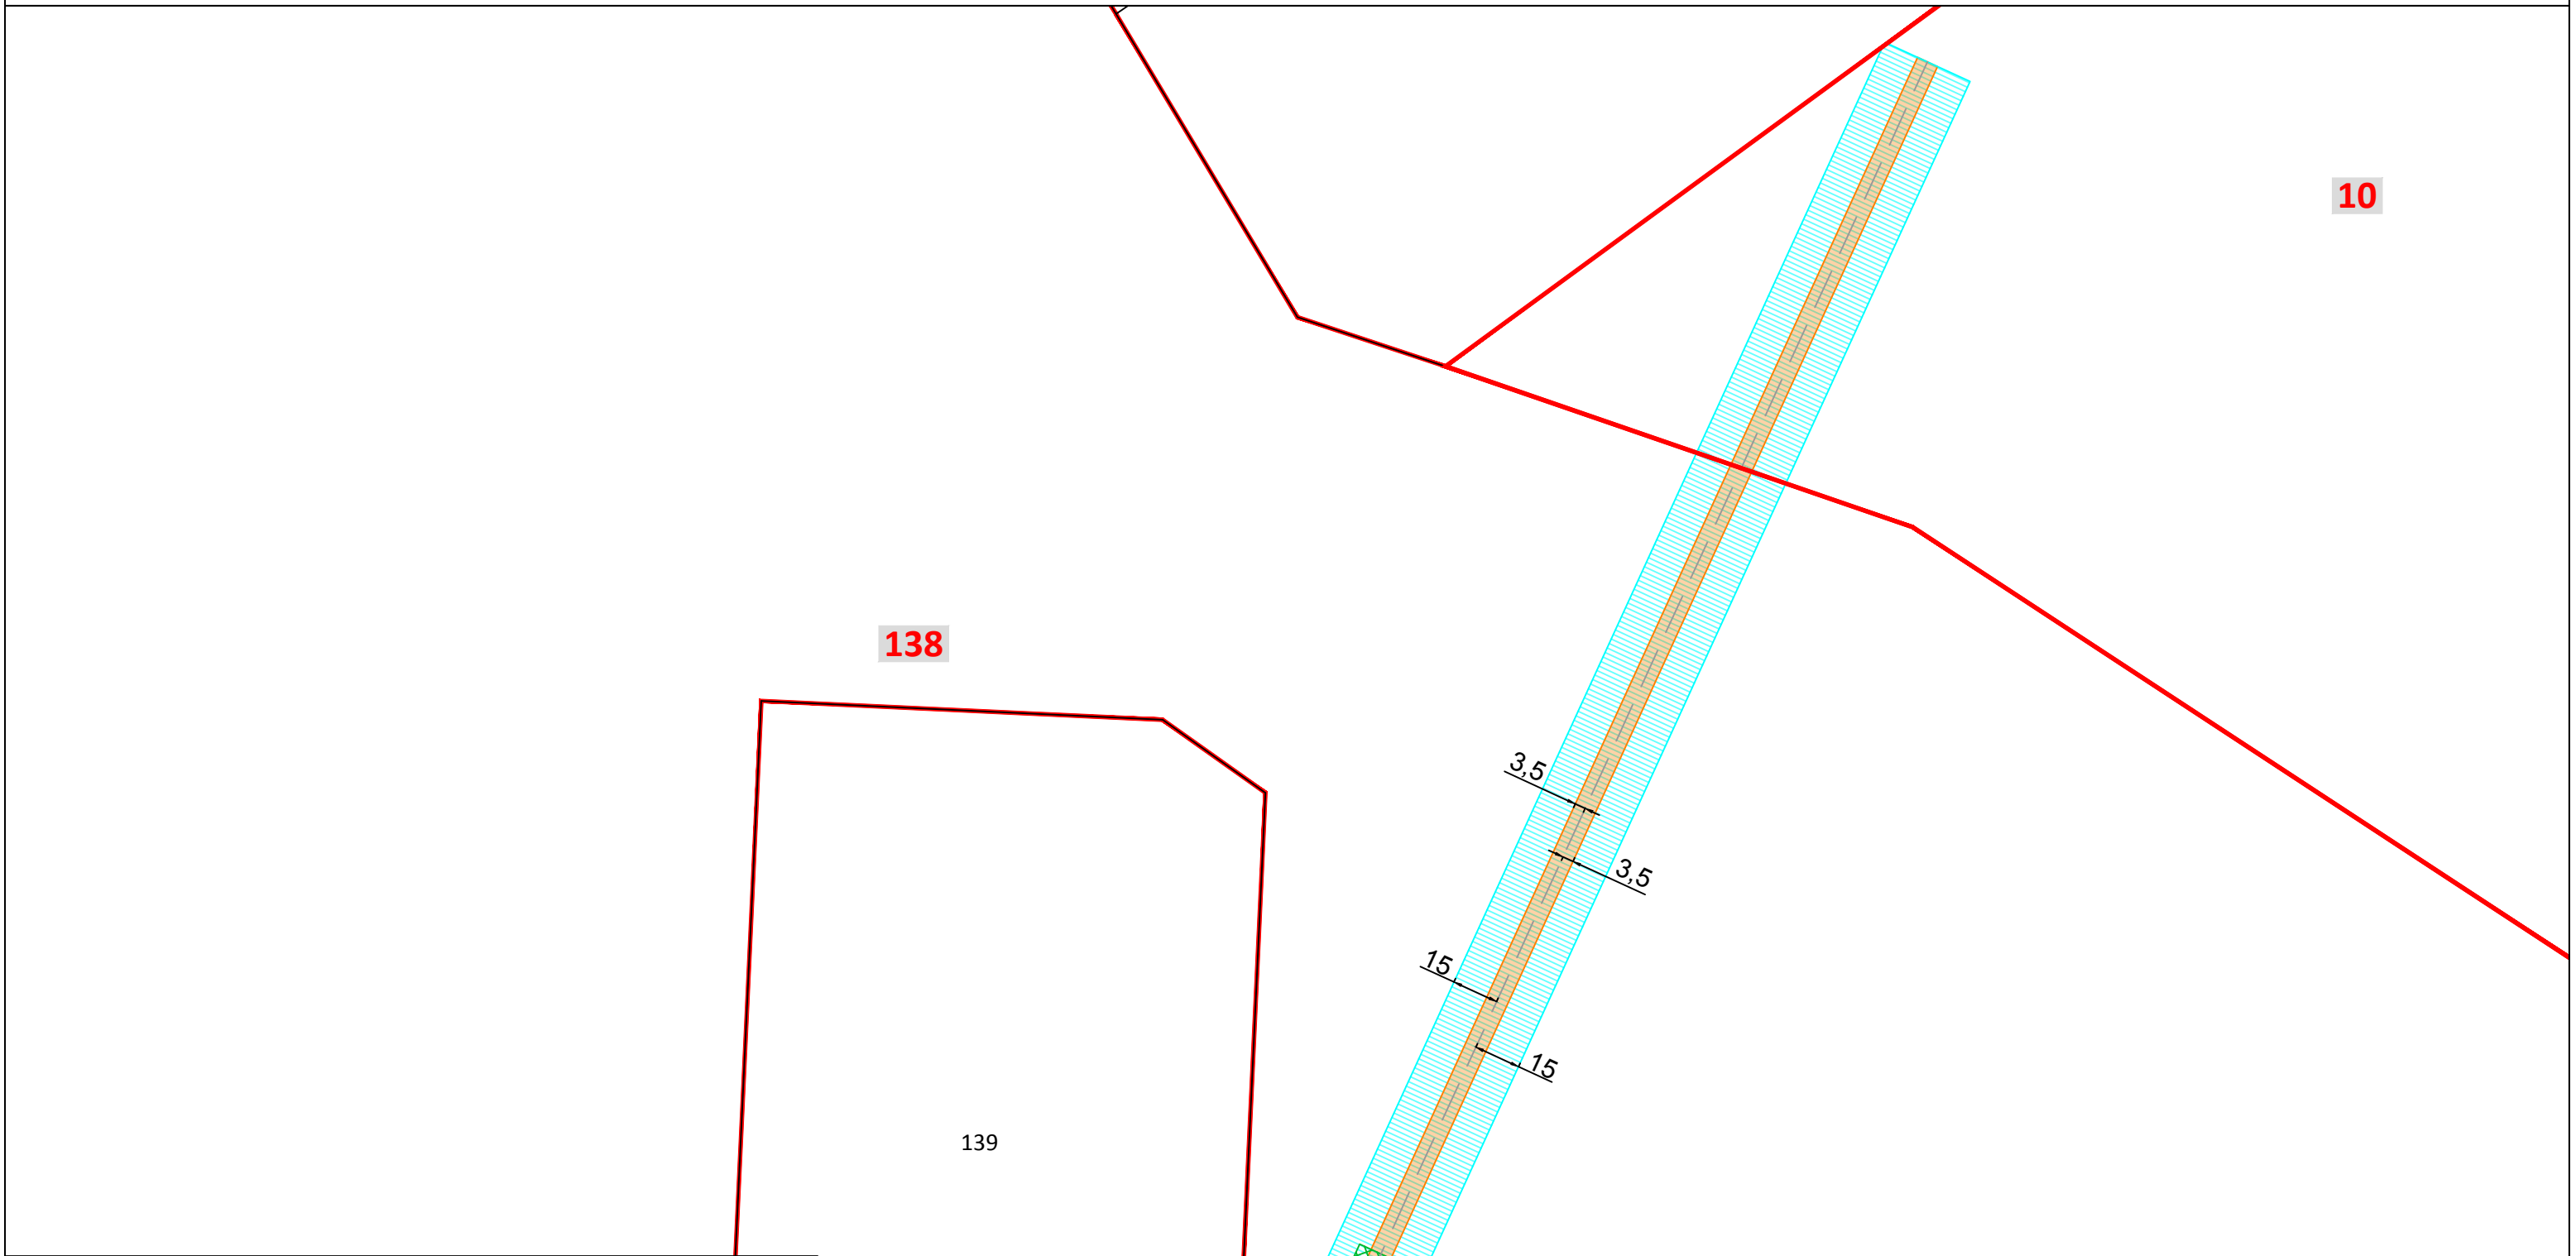


LEGENDA


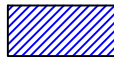
- Confine particelle
- ▨ Superficie in servitù - traliccio
- ▨ Superficie in servitù - fascia percorrenza linea aerea
- ▨ Superficie in servitù - fascia di rispetto
- ▨ Superficie in servitù di passaggio ed elettrodotto interrato
- ▨ Superficie in occupazione temporanea

PIANO PARTICELLARE DI ESPROPRIO RELATIVO ALLE OPERE DI RETE

Inquadramento su catastale: Quadro C - Scala 1:2.000

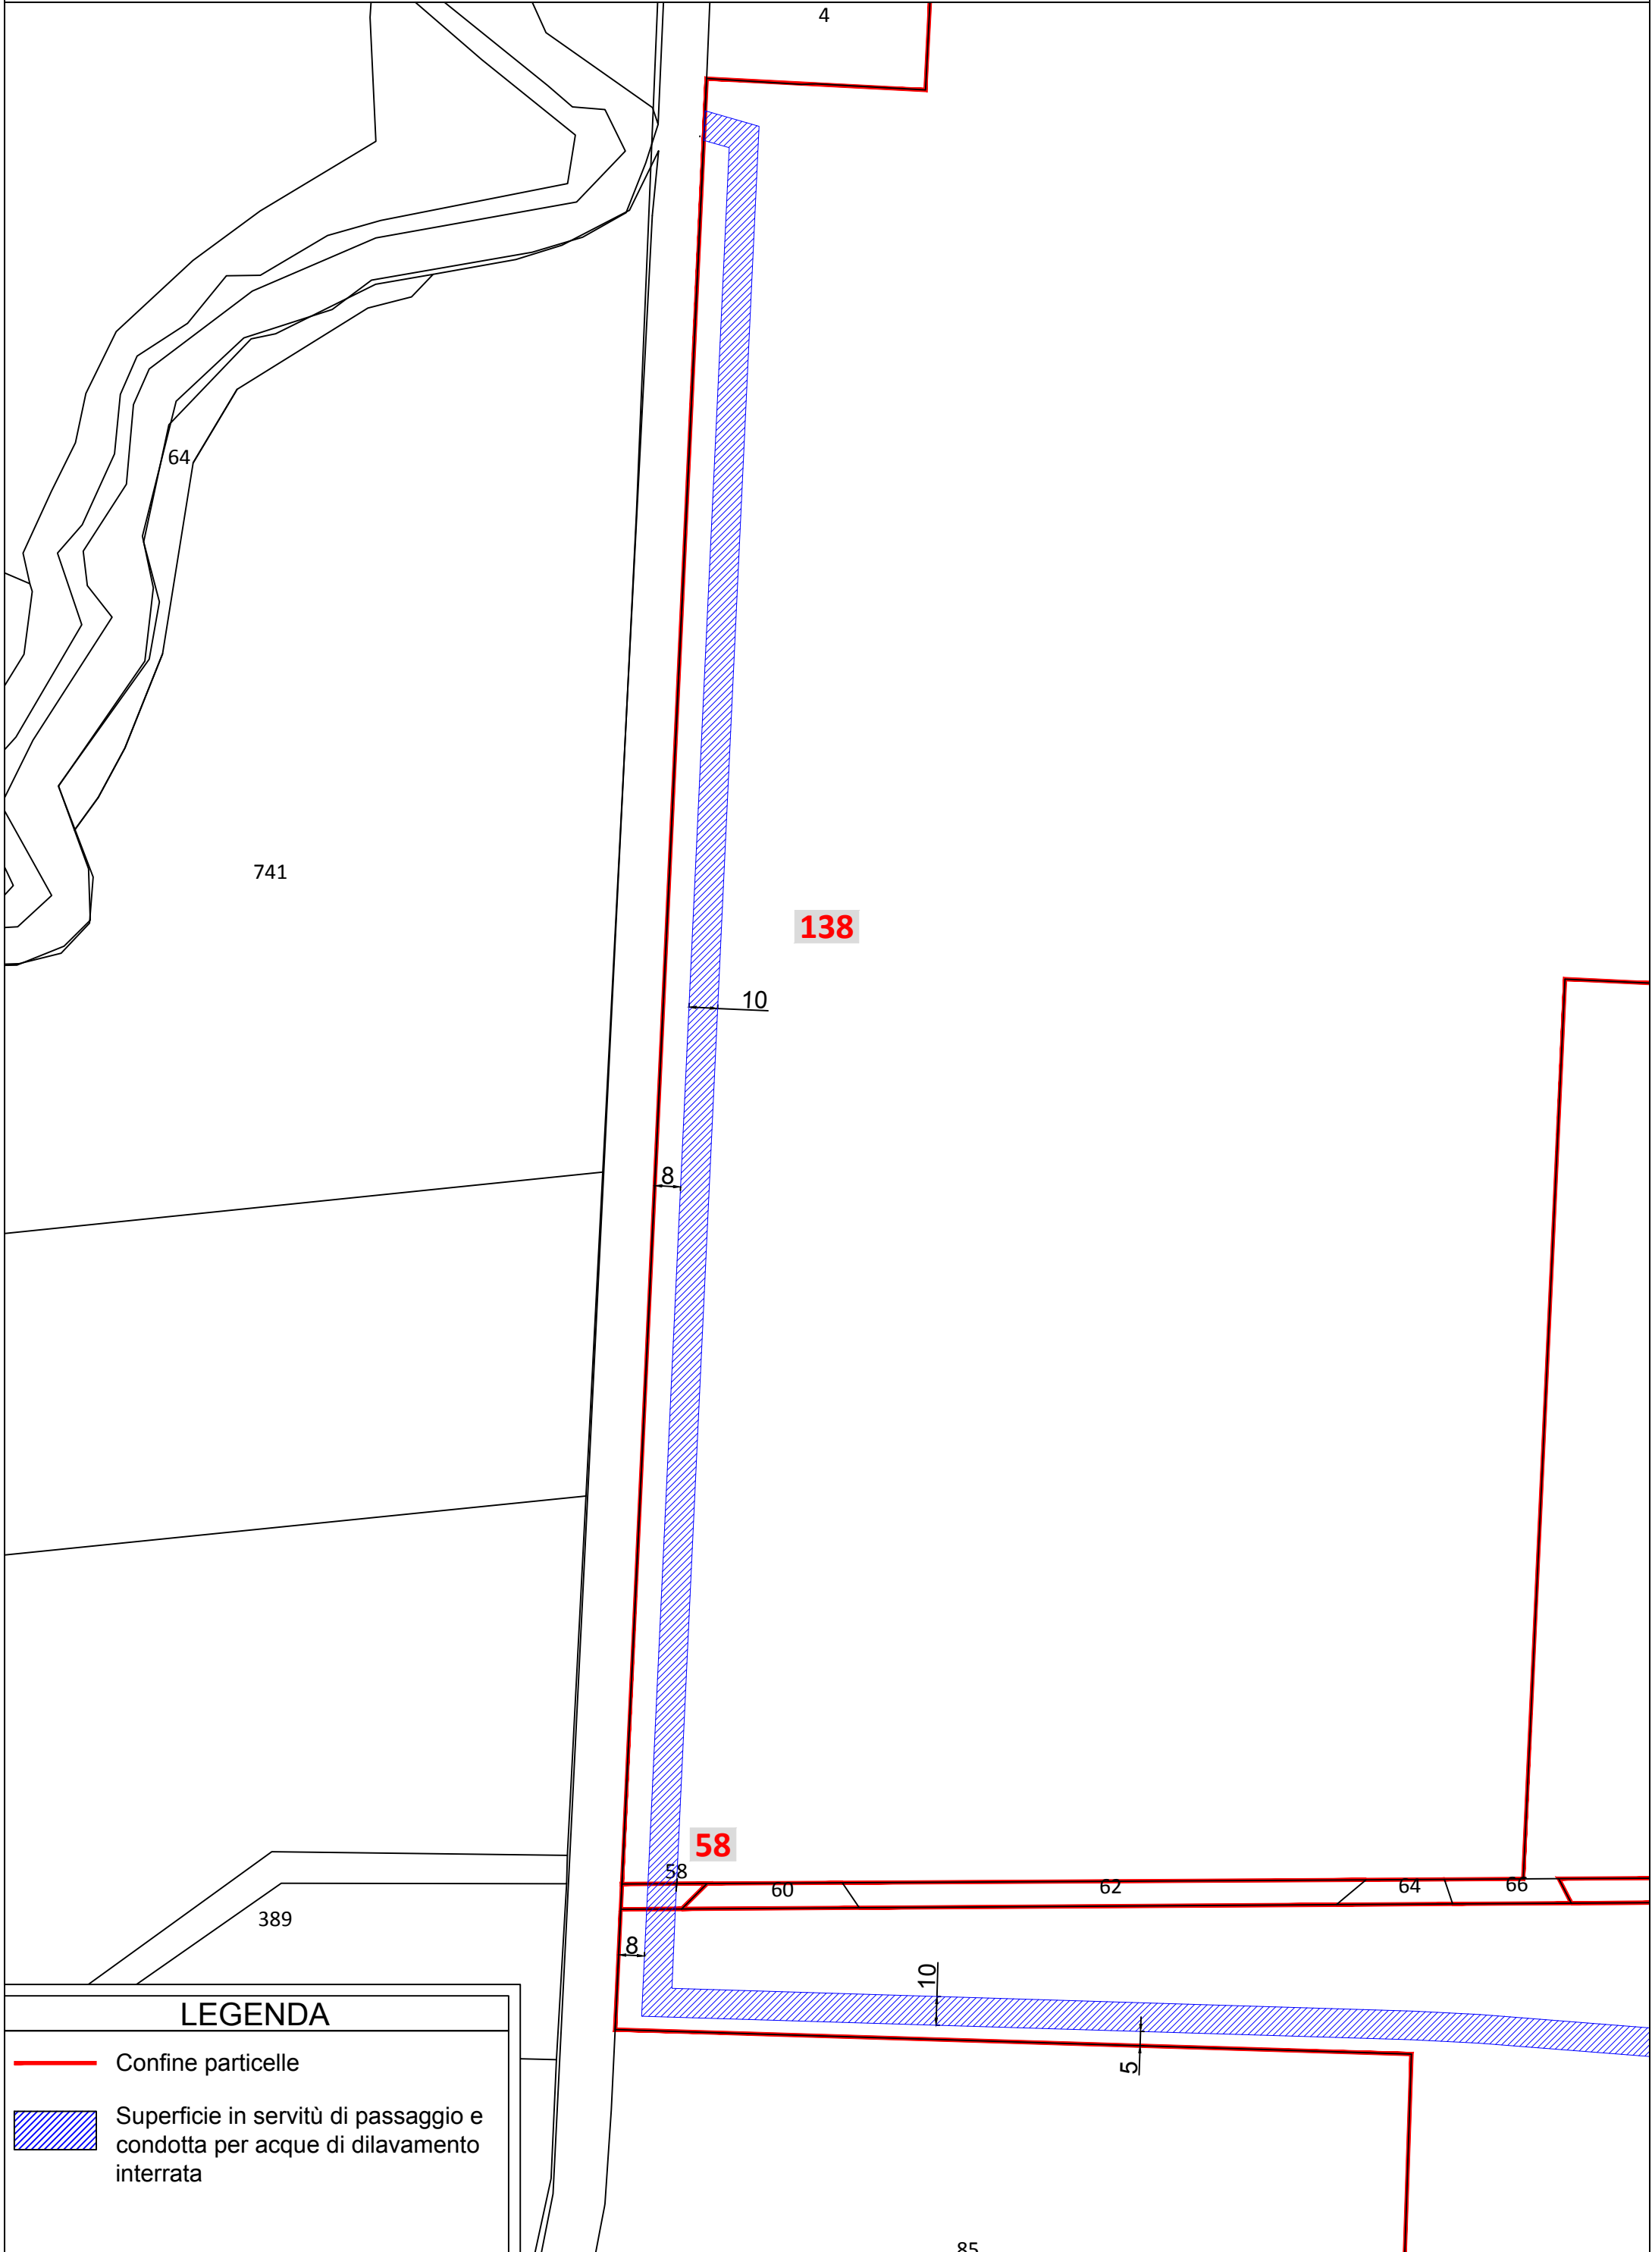

LEGENDA

-  Confine particelle
-  Superficie in servitù di passaggio e condotta per acque di dilavamento interrata