




PLANIMETRIA

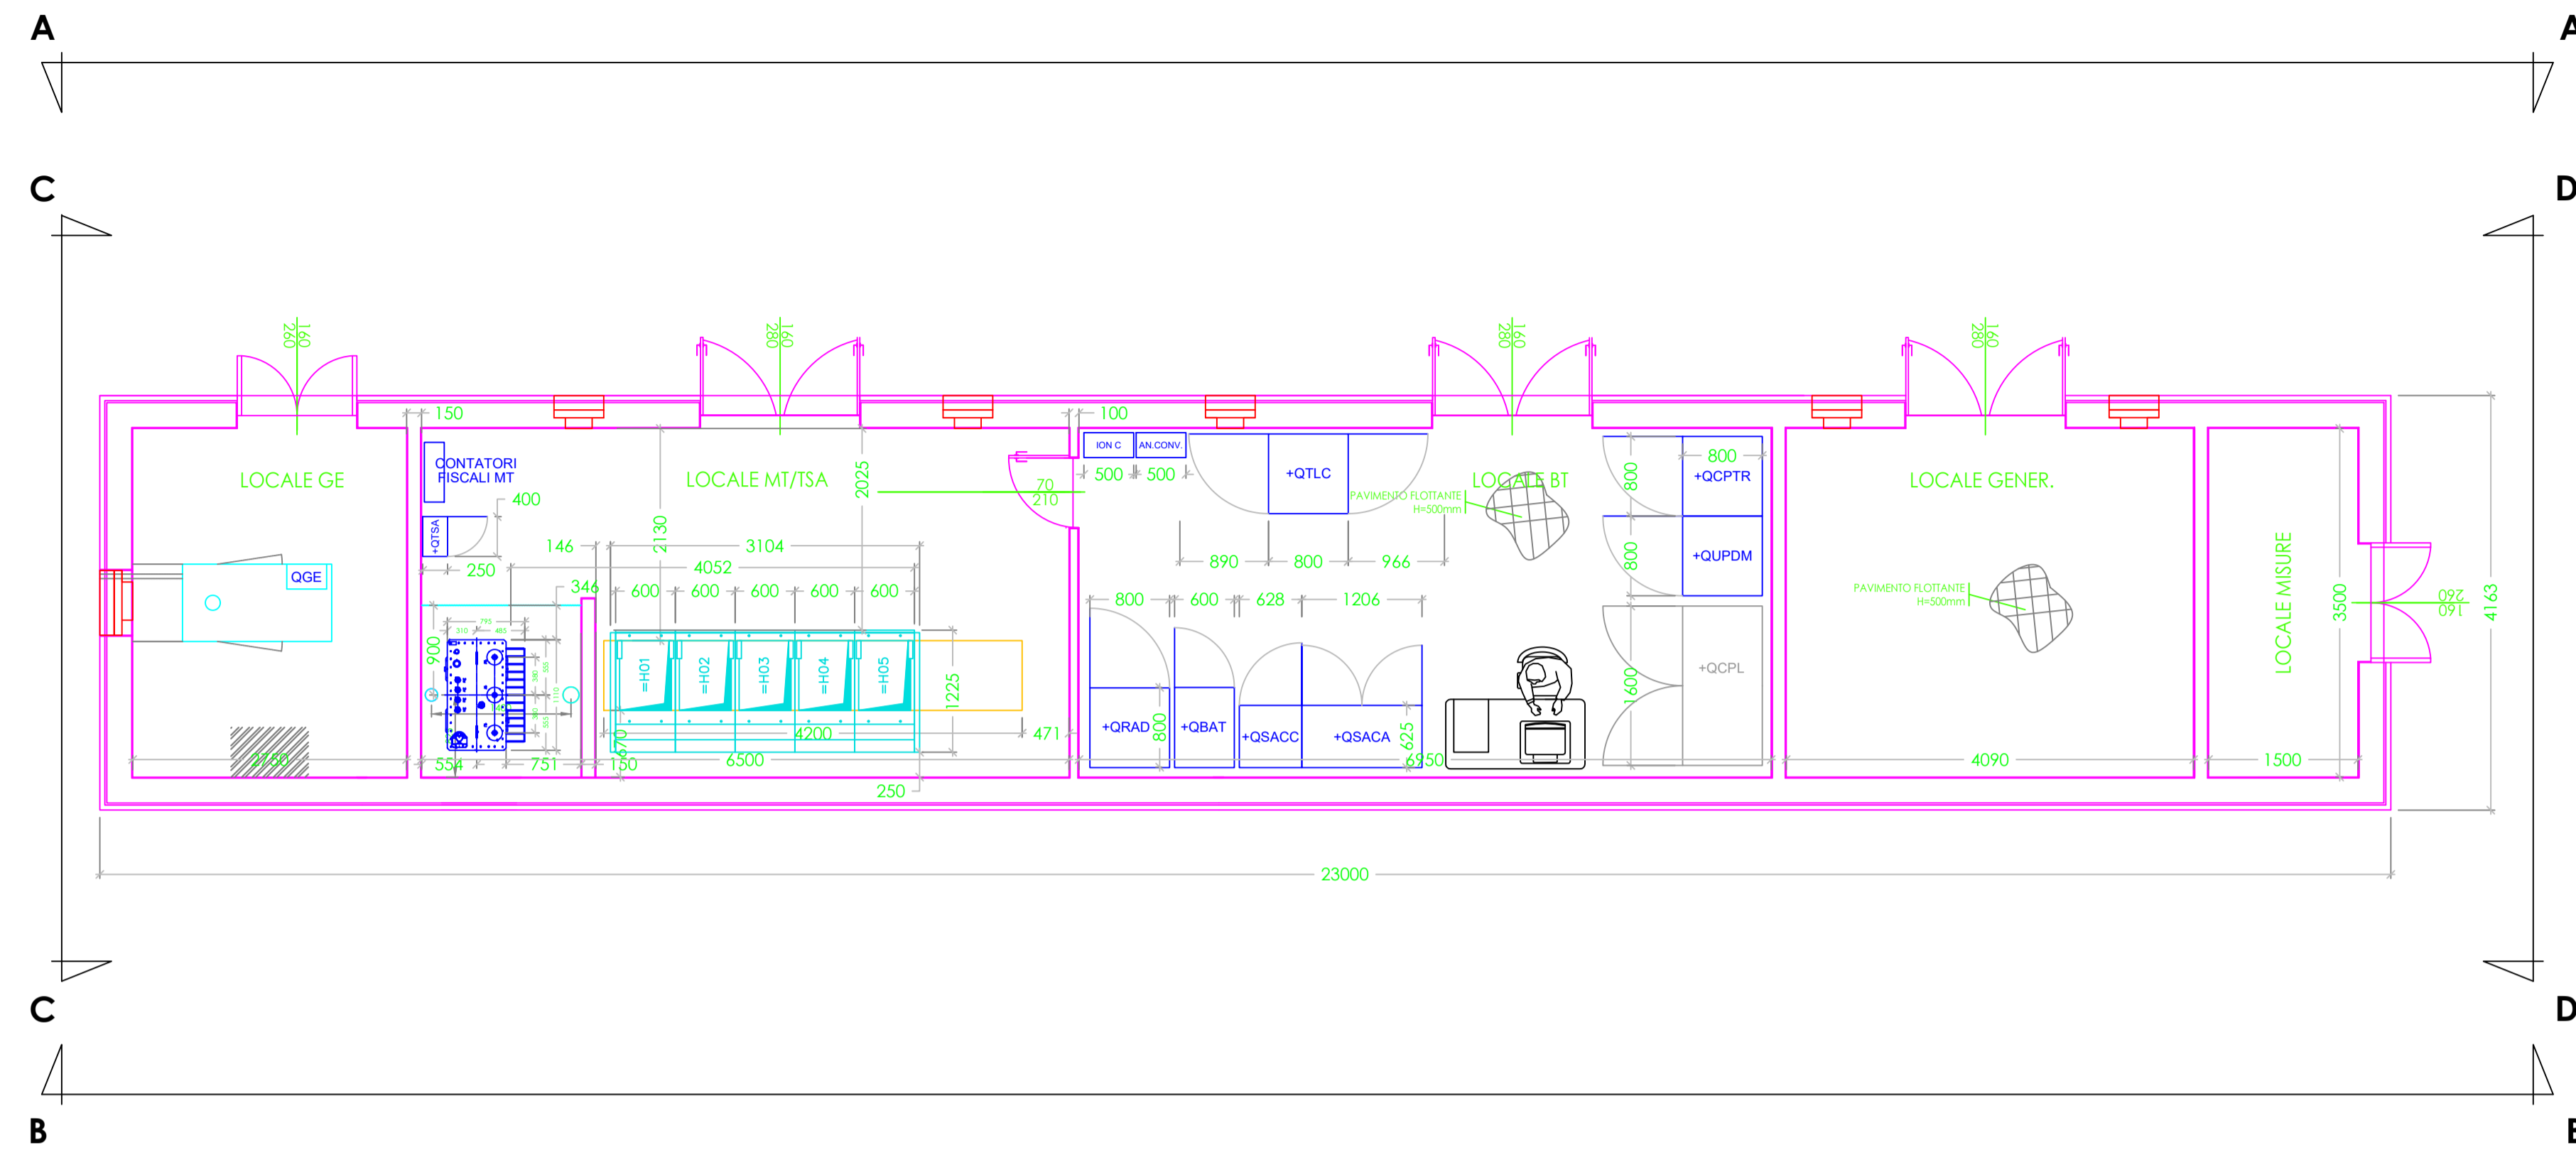


VISTA C-C

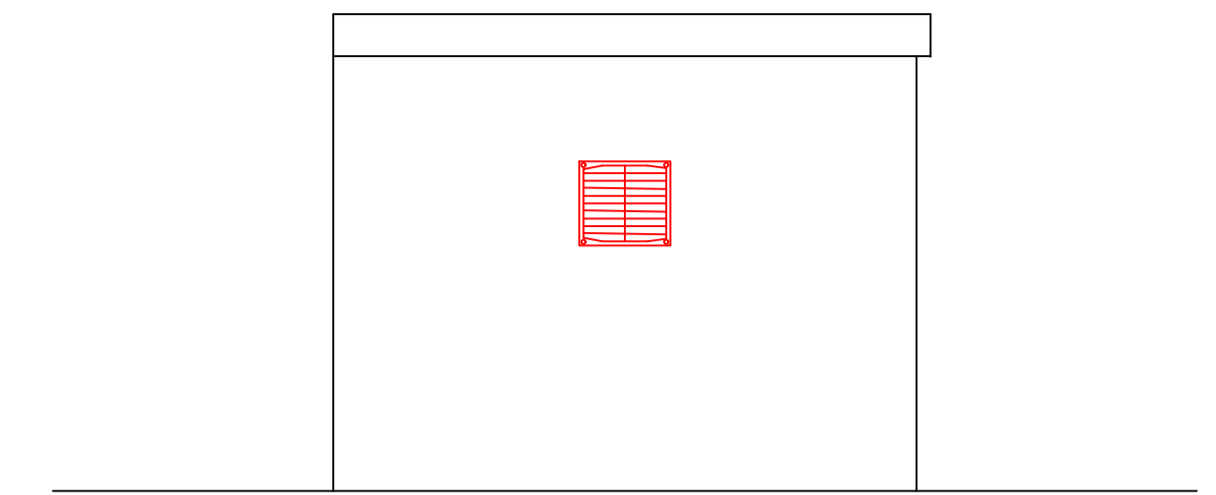

VISTA D-D

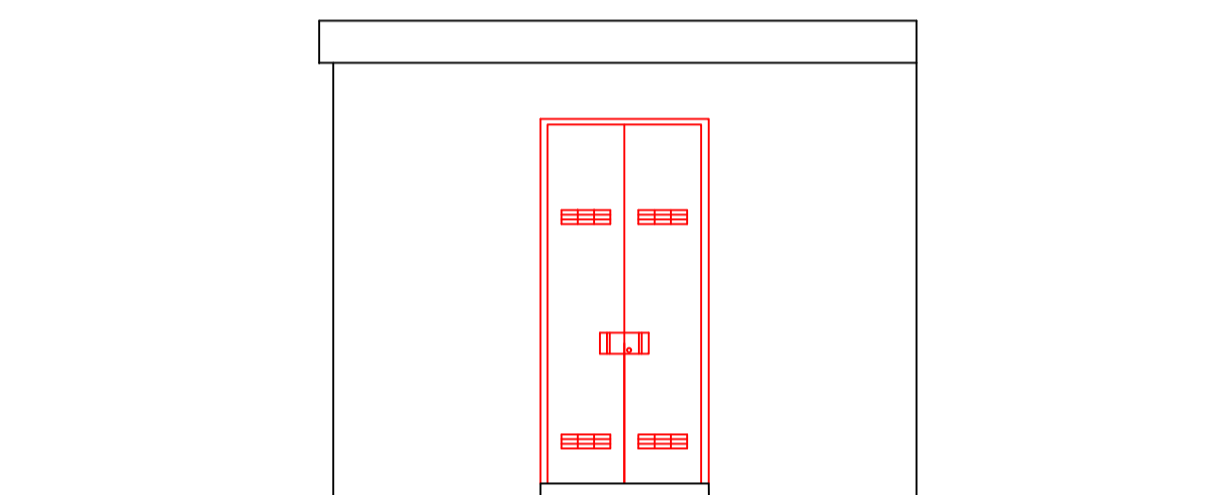

VISTA A-A

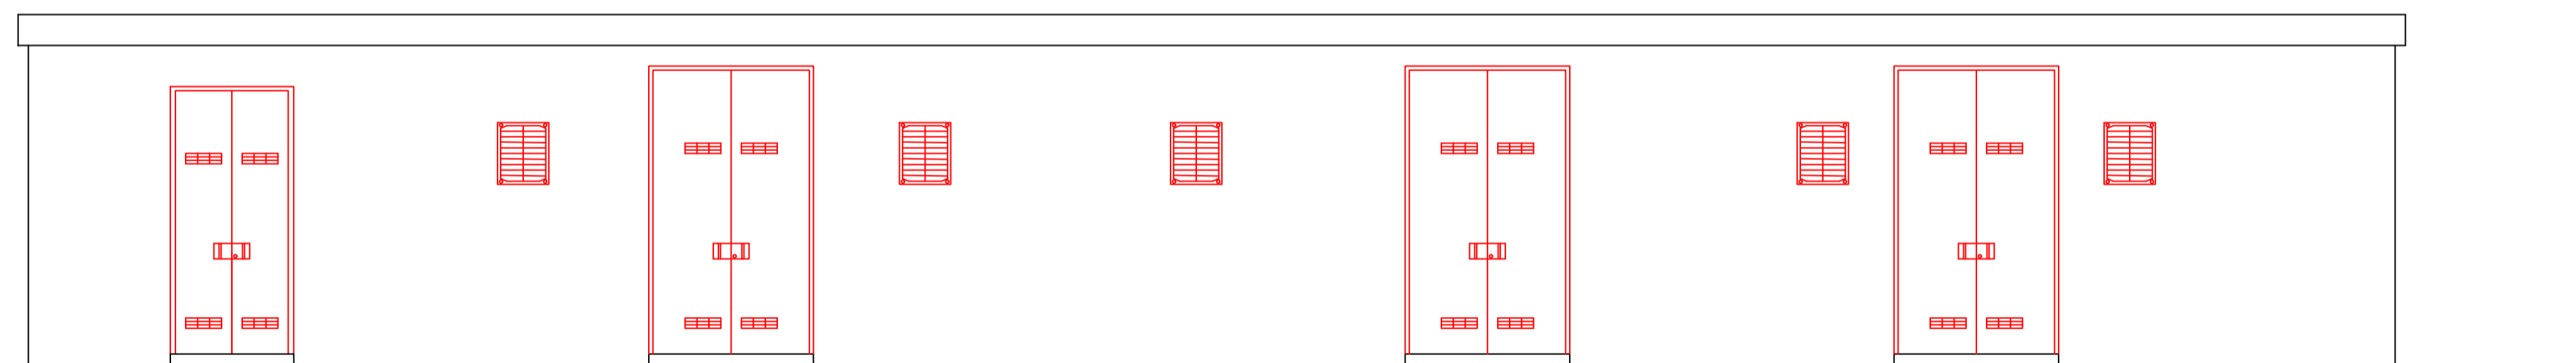

VISTA B-B



COMUNE DI FOGGIA

PROGETTO IMPIANTO DI PRODUZIONE ENERGIA ELETTRICA DA FONTE RINNOVABILE DI TIPO FOTOVOLTAICO UTILITY SCALE

PROGETTO DEFINITIVO

CLIENTE/CUSTOMER

GRUPOTEC SOLAR ITALIA 7 S.R.L.
Via Statuto, 10
20121 Milano (MI)



PROGETTISTA

studioTECNICO
ing. Marco **BALZANO**
Via Monte Grappa, 67a
70125 Bari (BA)
studiotecnico@ingbalzano.com
www.ingbalzano.com



Commessa/Work order

SE.003a

Data/Date

21/01/2021

Scala/Scale

--

Revisione/Revision

R0

Tavola/Table

SE.L07

R04					
R03					
R02					
R01					
R00	21/01/2021	Prima Emissione	SDS	MBG	MBG
REV	DATA	OGGETTO	DRAF.	CHECK.	ENDORS.

Oggetto/Subject

Dettaglio Edificio

Note

Gli elaborati e tutte le informazioni contenute nel presente documento sono di proprietà esclusiva del progettista e non possono essere riprodotte, divulgate o comunque utilizzate senza la sua preventiva autorizzazione scritta. The Documents and all technical information contained in this document is the exclusive property of Ing. Marco G. Balzano and may neither be used nor disclosed without his prior written consent. (art. 1717 c.c.)