Tratto 1

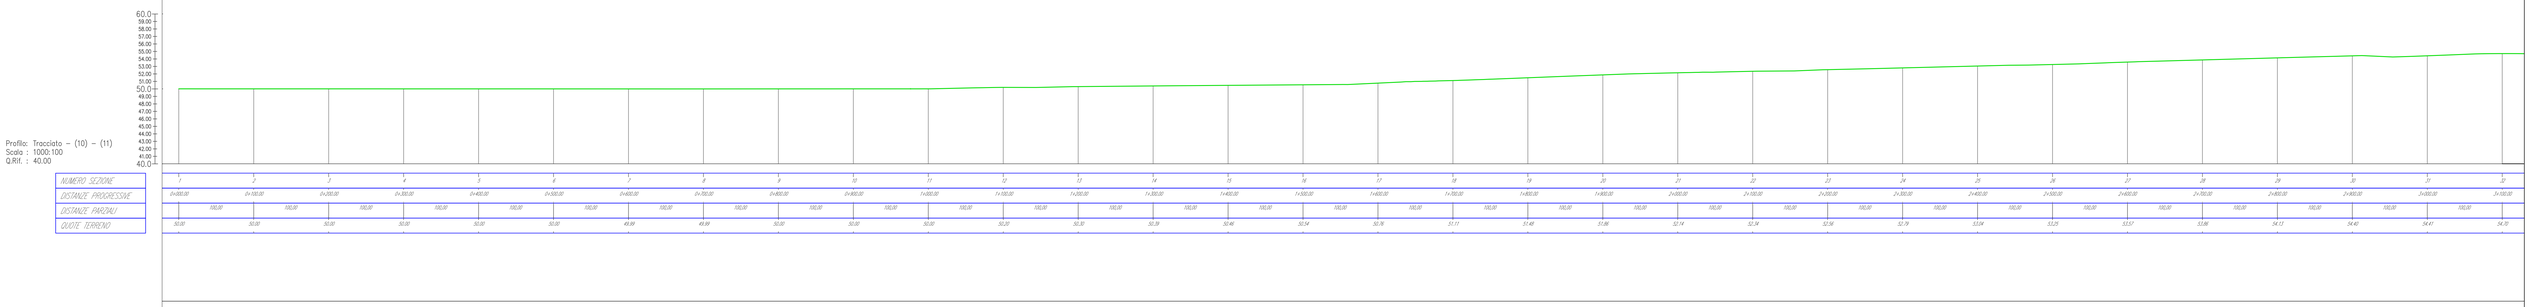

Tratto 2

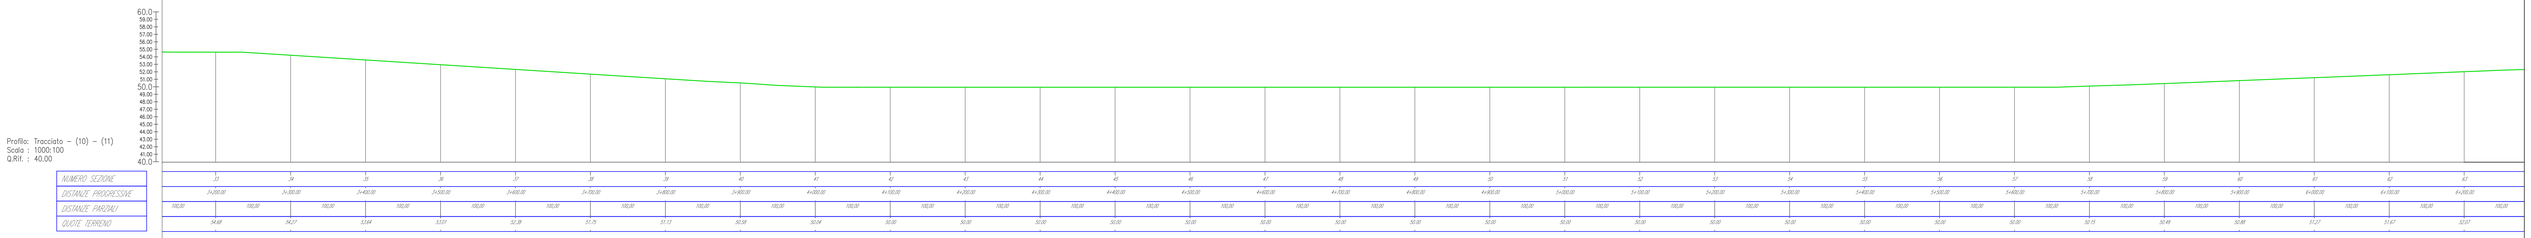

Tratto 3

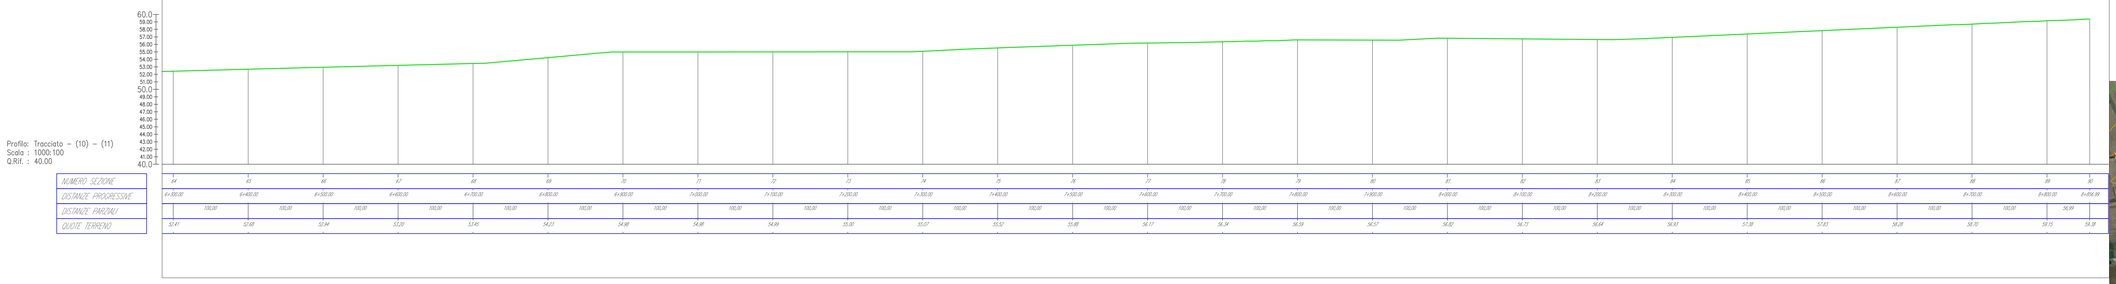

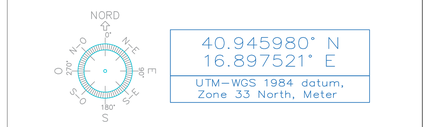

40.945980° N
16.897521° E
UTM–WGS 1984 datum,
Zone 33 North, Meter

COMUNE DI FOGGIA

- PROGETTO AGROFOTOVOLTAICO -
IMPIANTO DI PRODUZIONE ENERGIA ELETTRICA DA FONTE RINNOVABILE DI TIPO FOTOVOLTAICO INTEGRATO DA RIQUALIFICAZIONE AGRICOLA

PROGETTO DEFINITIVO

CLIENTE/CUSTOMER

GRUPOTEC SOLAR ITALIA 7 S.R.L.
Via Statuto 10
20121 Milano (MI)

grupotec

PROGETTISTA

studioTECNICO
ing.Marco**BALZANO**
Via Cancello Rotto, 23
70125 Bari (BA)
studiotecnicobalzano.com
www.ingbalzano.com
Ordine degli Ingegneri della Provincia di Bari n.9341
Professionista Antincendio Elenco Ministeriale BA09041610137
Consulente Tecnico d'Ufficio (CTU) Tribunale
Coordinatore della Sicurezza

REV	DATA	OGGETTO	DRAF.	CHECK.	ENDORS.
R04					
R03					
R02					
R01					
R00	12/01/2022	Prima Emissione	MSS	MBG	MBG

Commessa/Work order: SV615
Data/Date: 12/01/2022
Scala/Scale: – –
Revisione/Revision: R00

Oggetto/Subjet: Inquadramento Planoaltimetrico SSEU

Tavola/Table: **I.15**

Note: FG08 - "Pezza Quaranta"

Gli elaborati e tutte le informazioni contenute nel presente documento sono di proprietà esclusiva del progettista e non possono essere riprodotte, divulgate o comunque utilizzate senza la sua preventiva autorizzazione scritta. The Documents and all technical information contained in this document is the exclusive property of Ing. Marco G. Balzano and may neither be used nor disclosed without its prior written consent. (art. 2575 c.c.)

Quadro D'unione
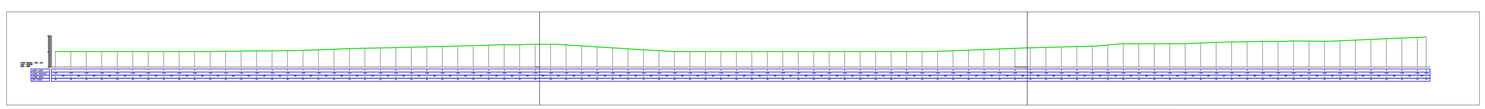
Tratto 1 | Tratto 2 | Tratto 3