



C1/C2 LAVORI IN CURVA (DESTRA (C1) O SINISTRA (C2))
CON CARREGGIATA TRANSITABILE-5,60m - CON MOVIERE

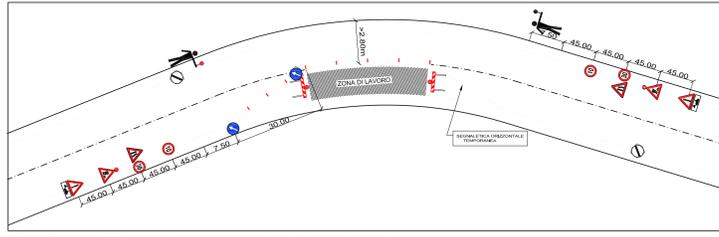


SEGNALETICA DA ADOTTARE IN CASO DI LAVORI IN CURVA - (TAV. 71 D.M. 10 luglio 2002)

N.B.1
Gavi - Serravalle Scrivia

N.B.2
Le diciture fase 1 e fase 2 stanno ad indicare le lavorazioni effettuate, rispettivamente, sul lato destro e sinistro della piattaforma stradale.
Le lavorazioni della fase 1 avvengono con il ciglio sinistro configurato così come allo stato attuale, mentre nella fase 2 il ciglio destro ha già assunto la conformazione di progetto.

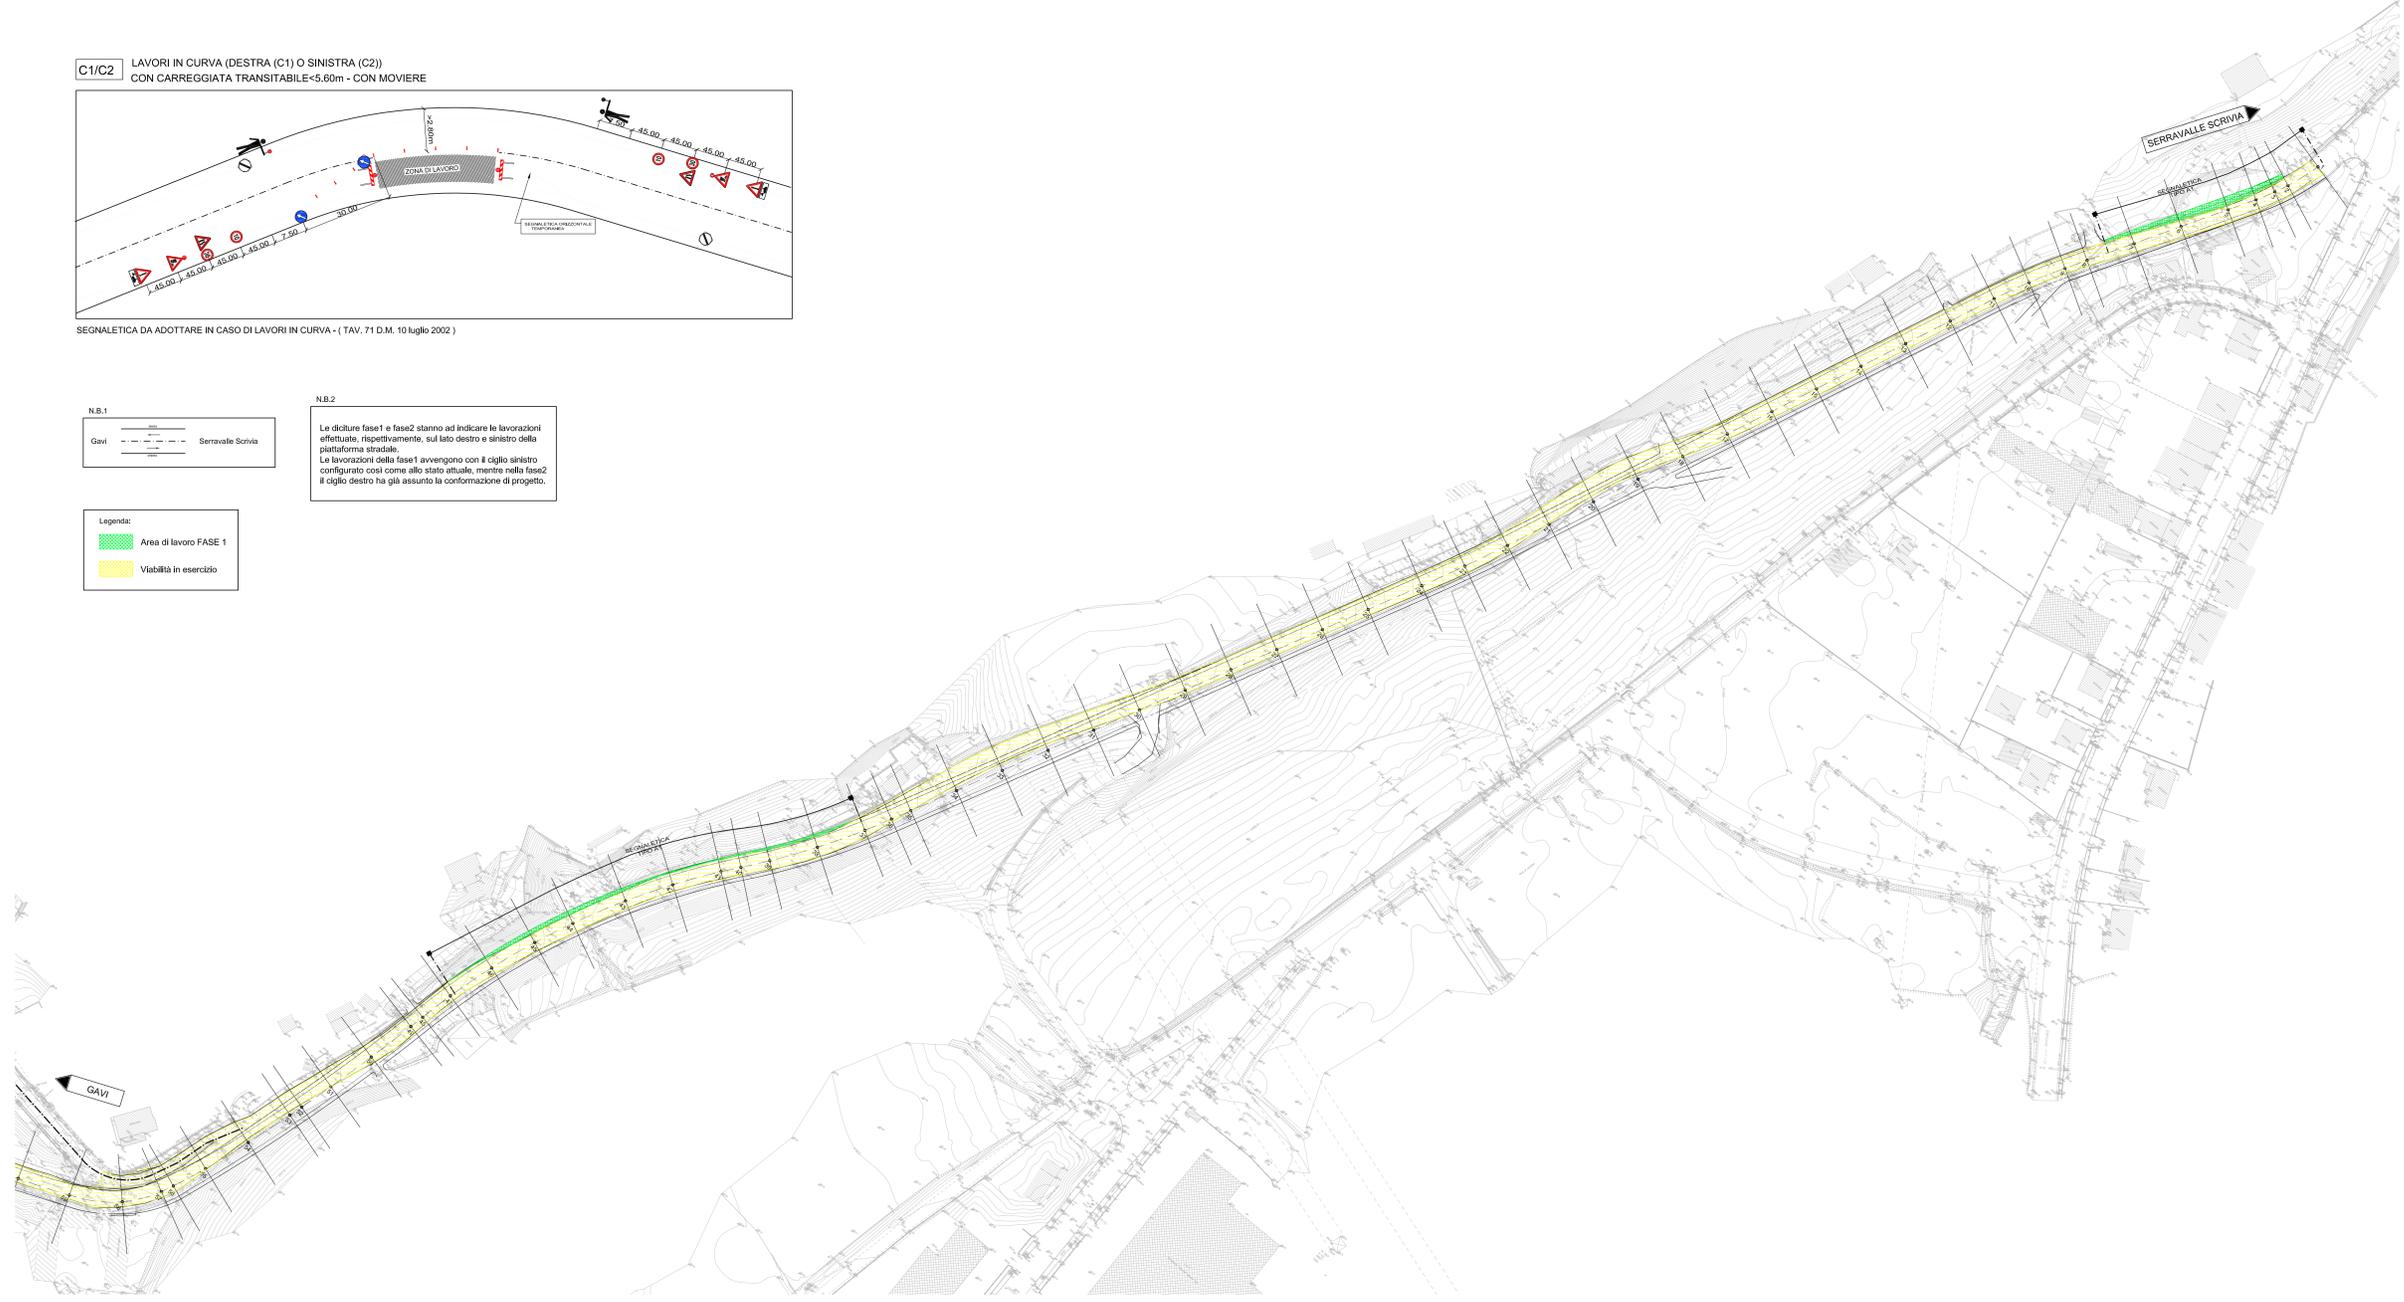


A1/A2 LARGHEZZA DELLA CARREGGIATA TRANSITABILE <5,60m - SENSO ALTERNATO REGOLATO DA IMPIANTO SEMAFORICO

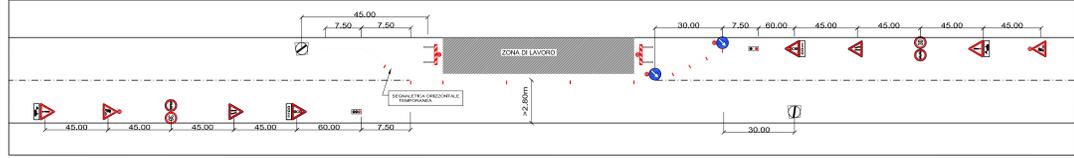


SEGNALETICA DA ADOTTARE NEI CASI IN CUI LA ZONA DI LAVORO HA UN'ESTENSIONE COMPRESA TRA I 50 E I 100 m. - (TAV. 66 D.M. 10 luglio 2002)

B1/B2 LAVORI SUL MARGINE DELLA CARREGGIATA O SULLA BANCHINA (DESTRA (B1) O SINISTRA (B2))
LARGHEZZA DELLA CARREGGIATA TRANSITABILE <5,60m - SENSO ALTERNATO CON OBBLIGO E DIRITTO DI PRECEDENZA

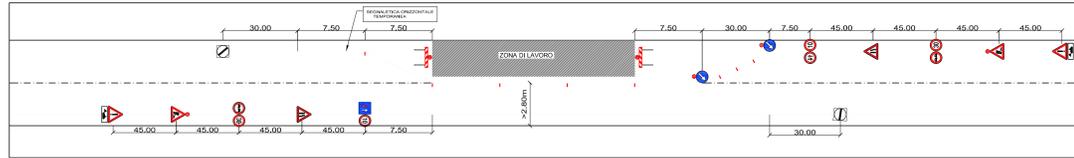

SEGNALETICA DA ADOTTARE NEI CASI IN CUI LA ZONA DI LAVORO HA UN'ESTENSIONE INFERIORE AI 50 m. - (TAV. 64 D.M. 10 luglio 2002)

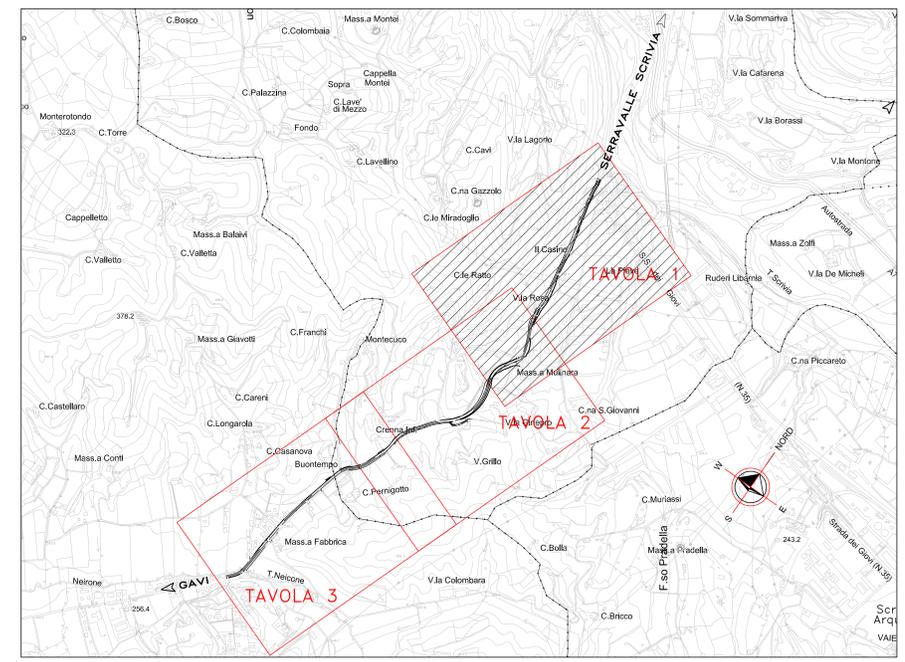

COMMITTENTE:
RFI
RETE FERROVIARIA ITALIANA
GRUPPO FERROVIE DELLO STATO ITALIANO

ALTA SORVEGLIANZA:
ITALFERR
GRUPPO FERROVIE DELLO STATO ITALIANO

GENERAL CONTRACTOR:
COIV
Consorzio Costruttori Integrati Valchi

INFRASTRUTTURE FERROVIARIE STRATEGICHE DEFINITE DALLA LEGGE OBIETTIVO N.443/01
TRATTA A.V./A.C. TERZO VALICO DEI GIOVI
PROGETTO ESECUTIVO

ADEGUAMENTO S.P. 161 della Crenna
STUDIO DELLE FASI DI LAVORO:
PLANIMETRIA E PARTICOLARI COSTRUTTIVI Tav. 1/6

GENERAL CONTRACTOR	DIRETTORE LAVORI	SCALA:													
Consorzio Cociv Ing. G. Gognazzi		Varie													
COMMESSA	LOTTO	FASE	ENTE	TIPO DOC.	OPER./DISCIPLINA	PROGR.	REV.								
I G 5 1	0 1	E	C V	P 7	N V 2 1 0 X	0 0 3	A								
PROGETTAZIONE															
Rev.	Descrizione emissione	Redatto	Data	Verificato	Data	Progettista	Il PROGETTISTA								
A00	Prima emissione	Enrica	25/09/2012	Ing. F. Coia	27/09/2012	E. Pagani	Ing. E. Ghislandi								
<table border="1"> <tr> <td>Nome</td> <td>Flab.</td> <td>Nome</td> <td>Flab.</td> </tr> <tr> <td></td> <td></td> <td></td> <td></td> </tr> </table>								Nome	Flab.	Nome	Flab.				
Nome	Flab.	Nome	Flab.												