C1/C2 LAVORI IN CURVA (DESTRA (C1) O SINISTRA (C2))
CON CARREGGIATA TRANSITABILE<5.60m - CON MOVIERE

SEGNALETICA DA ADOTTARE IN CASO DI LAVORI IN CURVA - (TAV. 71 D.M. 10 luglio 2002)

N.B.1

Gavi — Serravalle Scrivia

N.B.2

Le diciture fase1 e fase2 stanno ad indicare le lavorazioni effettuate, rispettivamente, sul lato destro e sinistro della piattaforma stradale.
Le lavorazioni della fase1 avvengono con il ciglio sinistro configurato così come allo stato attuale, mentre nella fase2 il ciglio destro ha già assunto la conformazione di progetto.

Legenda:

- Area di lavoro FASE 2
- Viabilità in esercizio

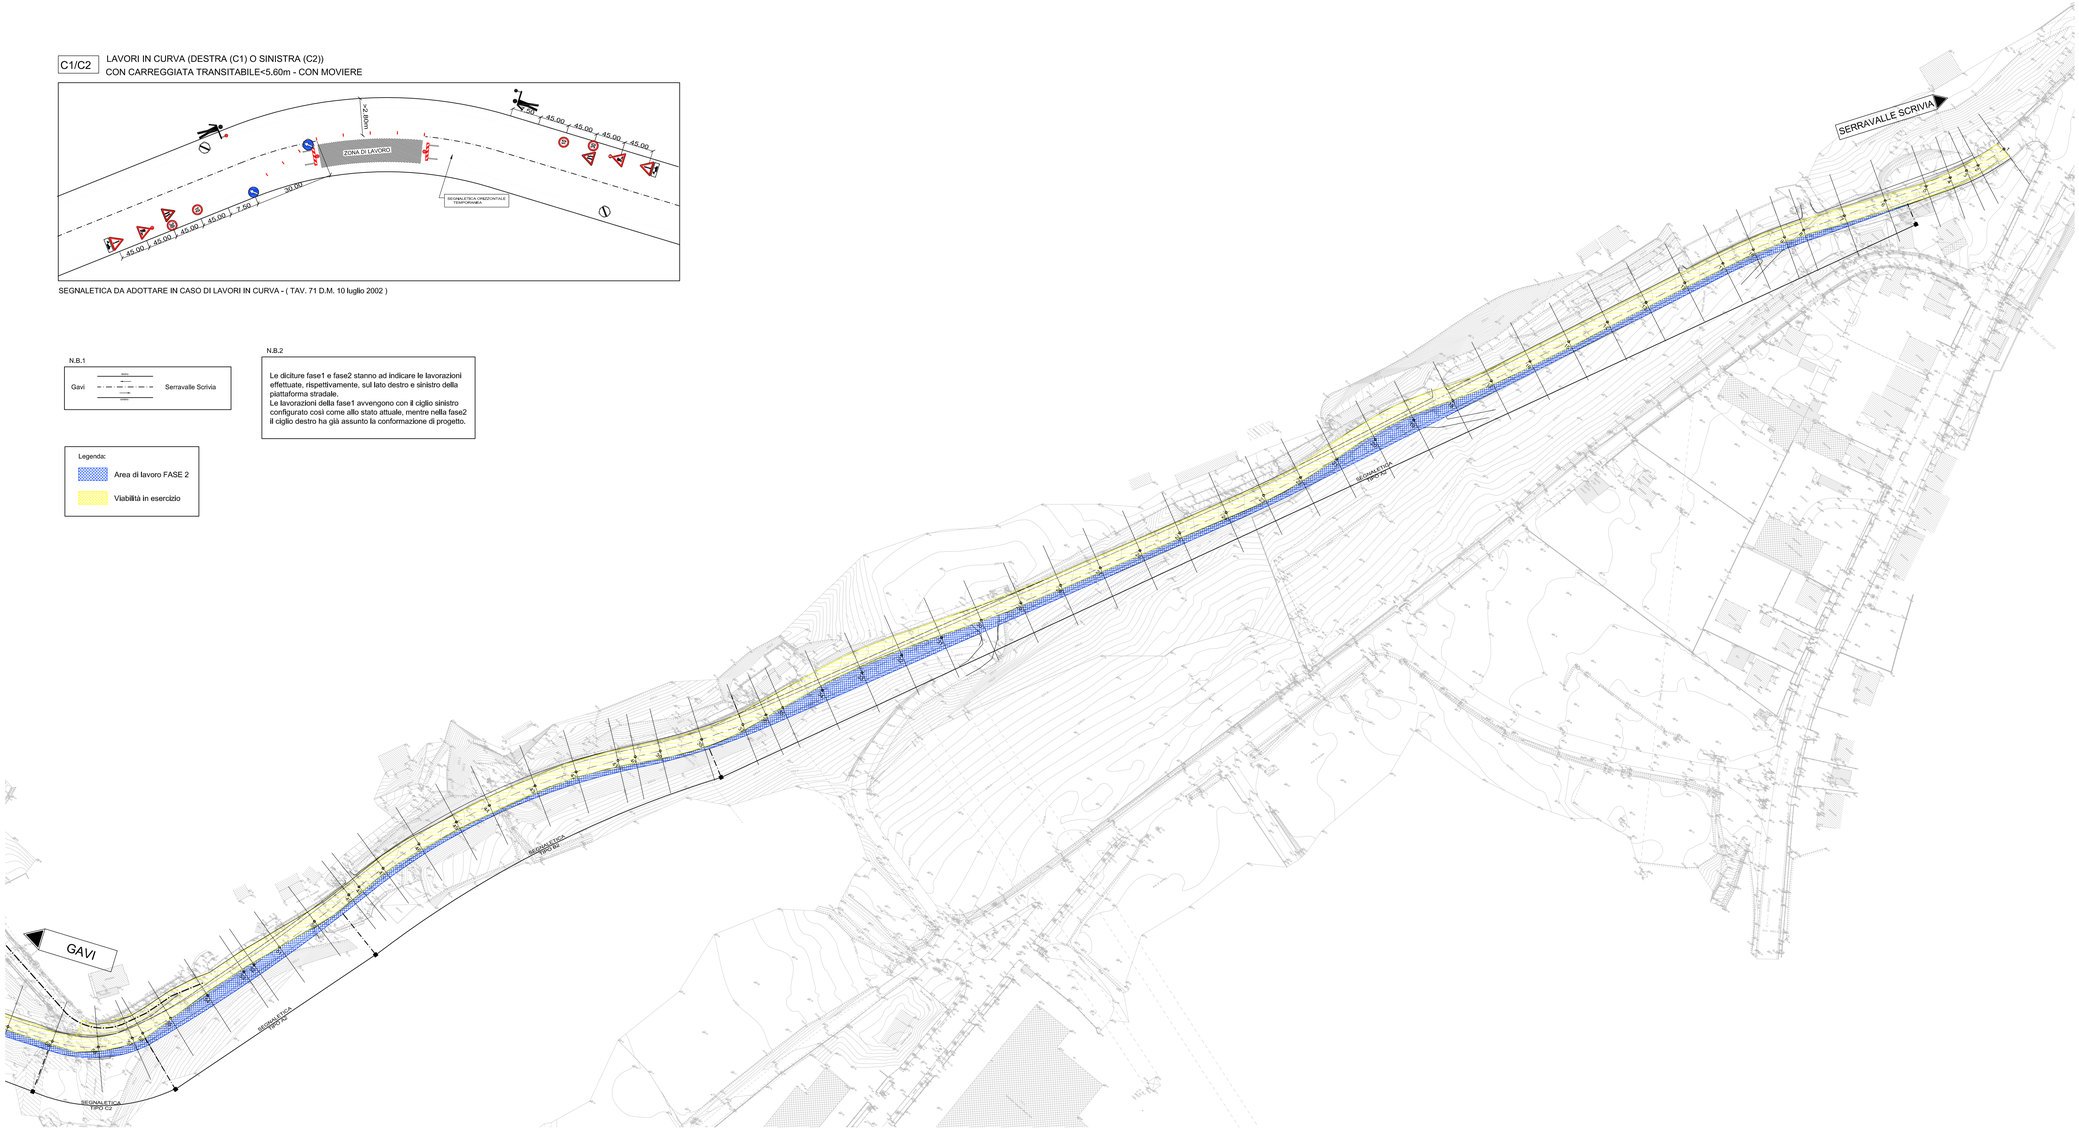

A1/A2 LARGHEZZA DELLA CARREGGIATA TRANSITABILE <5.60m - SENSO ALTERNATO REGOLATO DA IMPIANTO SEMAFORICO

SEGNALETICA DA ADOTTARE NEI CASI IN CUI LA ZONA DI LAVORO HA UN'ESTENSIONE COMPRESA TRA I 50 E I 100 m. - (TAV. 66 D.M. 10 luglio 2002)

B1/B2 LAVORI SUL MARGINE DELLA CARREGGIATA O SULLA BANCHINA (DESTRA (B1) O SINISTRA (B2))
LARGHEZZA DELLA CARREGGIATA TRANSITABILE <5.60m - SENSO ALTERNATO CON OBBLIGO E DIRITTO DI PRECEDENZA

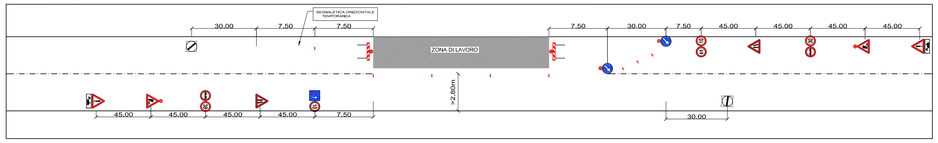

SEGNALETICA DA ADOTTARE NEI CASI IN CUI LA ZONA DI LAVORO HA UN'ESTENSIONE INFERIORE AI 50 m. - (TAV. 64 D.M. 10 luglio 2002)

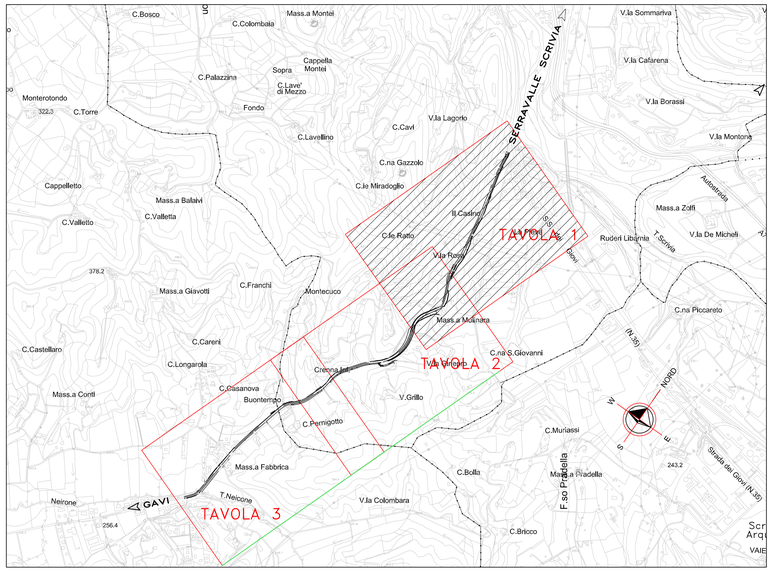

COMMITTENTE:

RFI RETE FERROVIARIA ITALIANA
GRUPPO FERROVIE DELLO STATO ITALIANE

ALTA SORVEGLIANZA:

ITALFERR
GRUPPO FERROVIE DELLO STATO ITALIANE

GENERAL CONTRACTOR:

Consorzio Collegamenti Integrati Veloci

INFRASTRUTTURE FERROVIARIE STRATEGICHE DEFINITE DALLA LEGGE OBIETTIVO N.443/01

TRATTA A.V./A.C. TERZO VALICO DEI GIOVI
PROGETTO ESECUTIVO

ADEGUAMENTO S.P. 161 della Crenna

STUDIO DELLE FASI DI LAVORO:
PLANIMETRIA E PARTICOLARI COSTRUTTIVI Tav. 4/6

GENERAL CONTRACTOR	DIRETTORE LAVORI	SCALA:
Consorzio **Cociv** Ing. S. Guagnozzi		Varie

COMMESSA	LOTTO	FASE	ENTE	TIPO DOC.	OPERA/DISCIPLINA	PROGR.	REV.
IG51	01	E	CV	P7	NV2100X	006	A

PROGETTAZIONE

Rev.	Descrizione emissione	Redatto	Data	Verificato	Data	Progettista Integratore	Data	IL PROGETTISTA
A00	Prima emissione	Ernevia	25/09/2012	Ing. F. Colla	27/09/2012	E. Pagani	28/09/2012	Ing. E. Ghislandi

n. Elab. — Nome File: IG51-01-E-CV-P7-NV21-00-006-A00

CUP: F81H92000000008

Scala di plot: 1: