



Sezione viabilità interna, mitigazione, recinzione

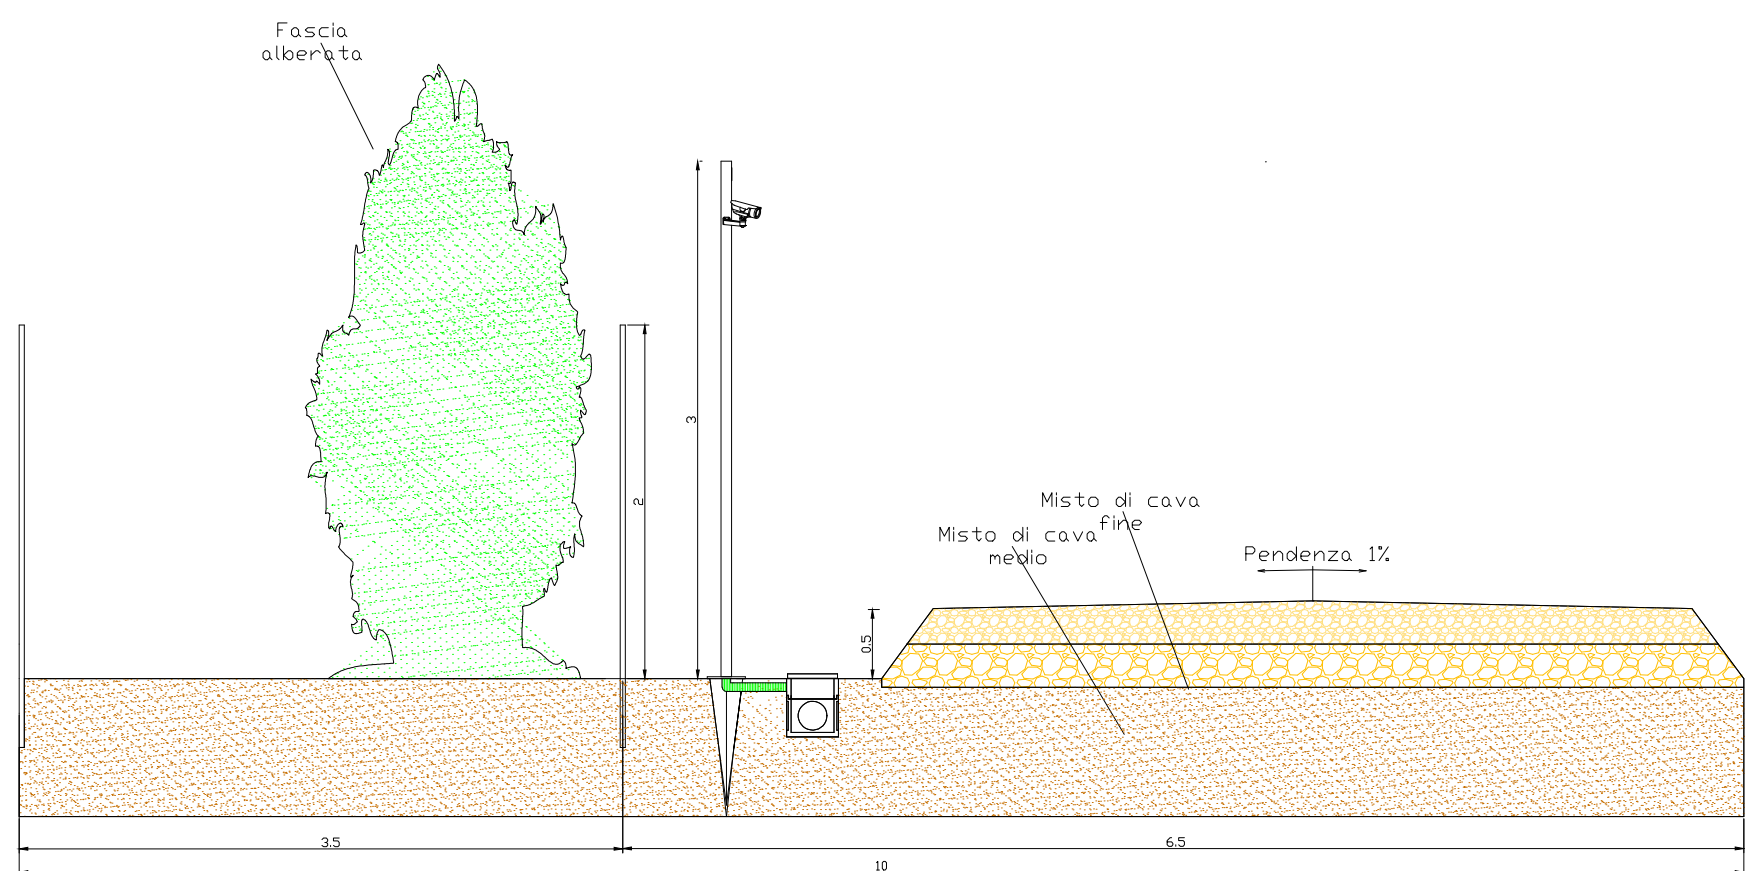

Particolare mitigazione vista laterale

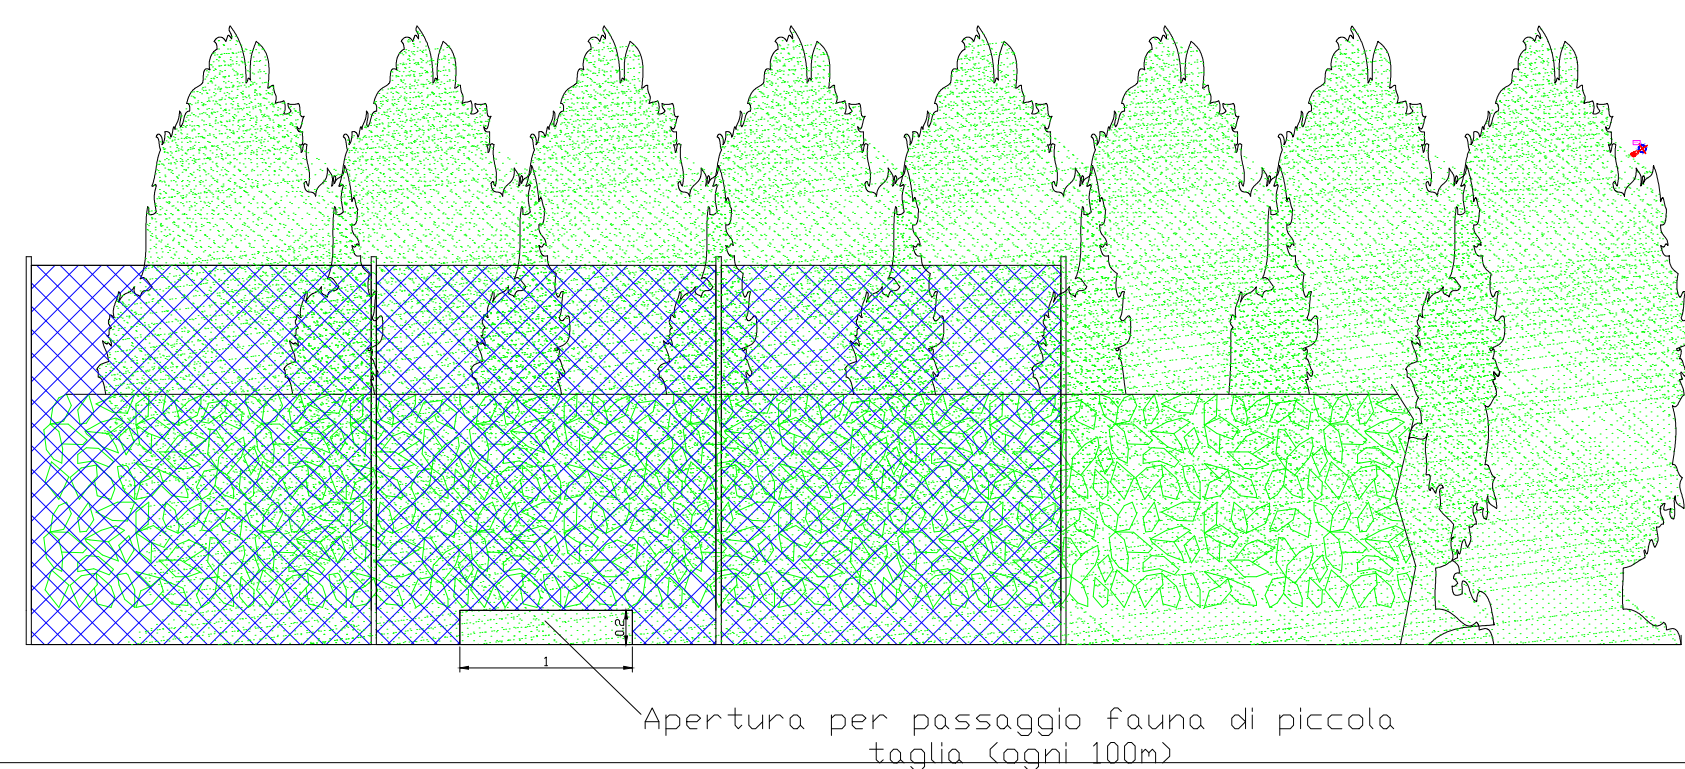

LEGENDA

	Albero
	Skid + Sistema di accumulo
	Centro di sezionamento + Sistema di accumulo
	Cabina ausiliaria
	Accesso al sito
	Recinzione
	Area solare
	Zona di restrizione
	Alveo
	Strada interna
	Mitigazione

INFORMAZIONI GENERALI	
LATITUDINE, LONGITUDINE	44.606311, 11.989536
NUMERO DI MODULI	55.652
POTENZA PICCO (MWp)	38.4
NUMERO DI INVERTER	8
CAPACITÀ CUMULATIVA INVERTER (MW)	33.6
INCLINAZIONE MODULI	22°
MODELLO MODULI	Canadian Solar CS7N-690TB
POTENZA MODULI (Wp)	690
CAPACITÀ INVERTER (MW)	4.2
CONFIGURAZIONE TRACKER/STRUTTURA	2V 2x42 & 2x28 & 2x14
AREA TOTALE OCCUPATA DAL SISTEMA (ha)	29.58
PITCH (m)	6.7



**IMPIANTO FOTOVOLTAICO EG DOLOMITI SRL  
E OPERE CONNESSE**

POTENZA IMPIANTO 38.4MWp  
COMUNE DI ARGENTA (FE)

**Proponente**  
EG DOLOMITI S.R.L.  
VIA DEI PELLEGRINI 22 - 20122 MILANO (MI) - P.IVA: 11769780963 - PEC: egdolomiti@pec.it

**Progettazione**

**Collaboratori**

**Coordinamento progettuale**

**Titolo Elaborato**  
OPERE DI MITIGAZIONE A VERDE

LIVELLO PROGETTAZIONE	CODICE ELABORATO	FILENAME	RIFERIMENTO	DATA	SCALA
PROGETTO DEFINITIVO	T11	-	-	17.02.2023	SIS

REV.	DATA	DESCRIZIONE	ESEGUITO	VERIFICATO	APPROVATO
3	17.02.2023	-	IB	IB	PC