PLANIMETRIA DI PROGETTO da Sez. 170 a Sez. 192
scala 1:500

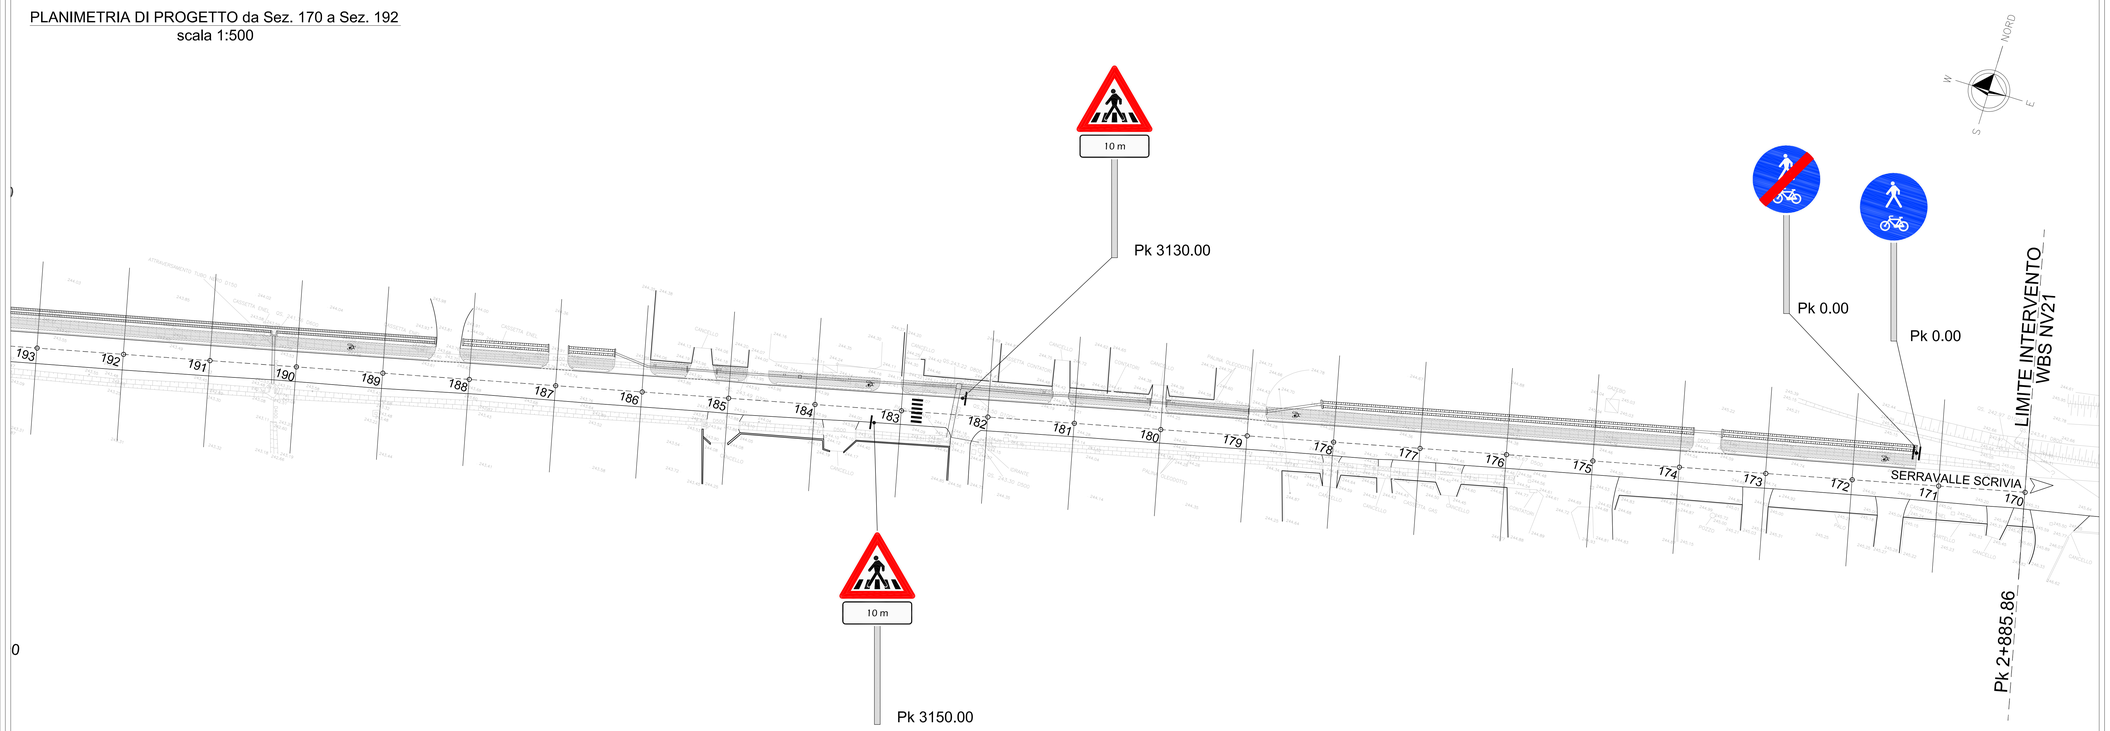

PLANIMETRIA DI PROGETTO da Sez. 192 a Sez. 215
scala 1:500

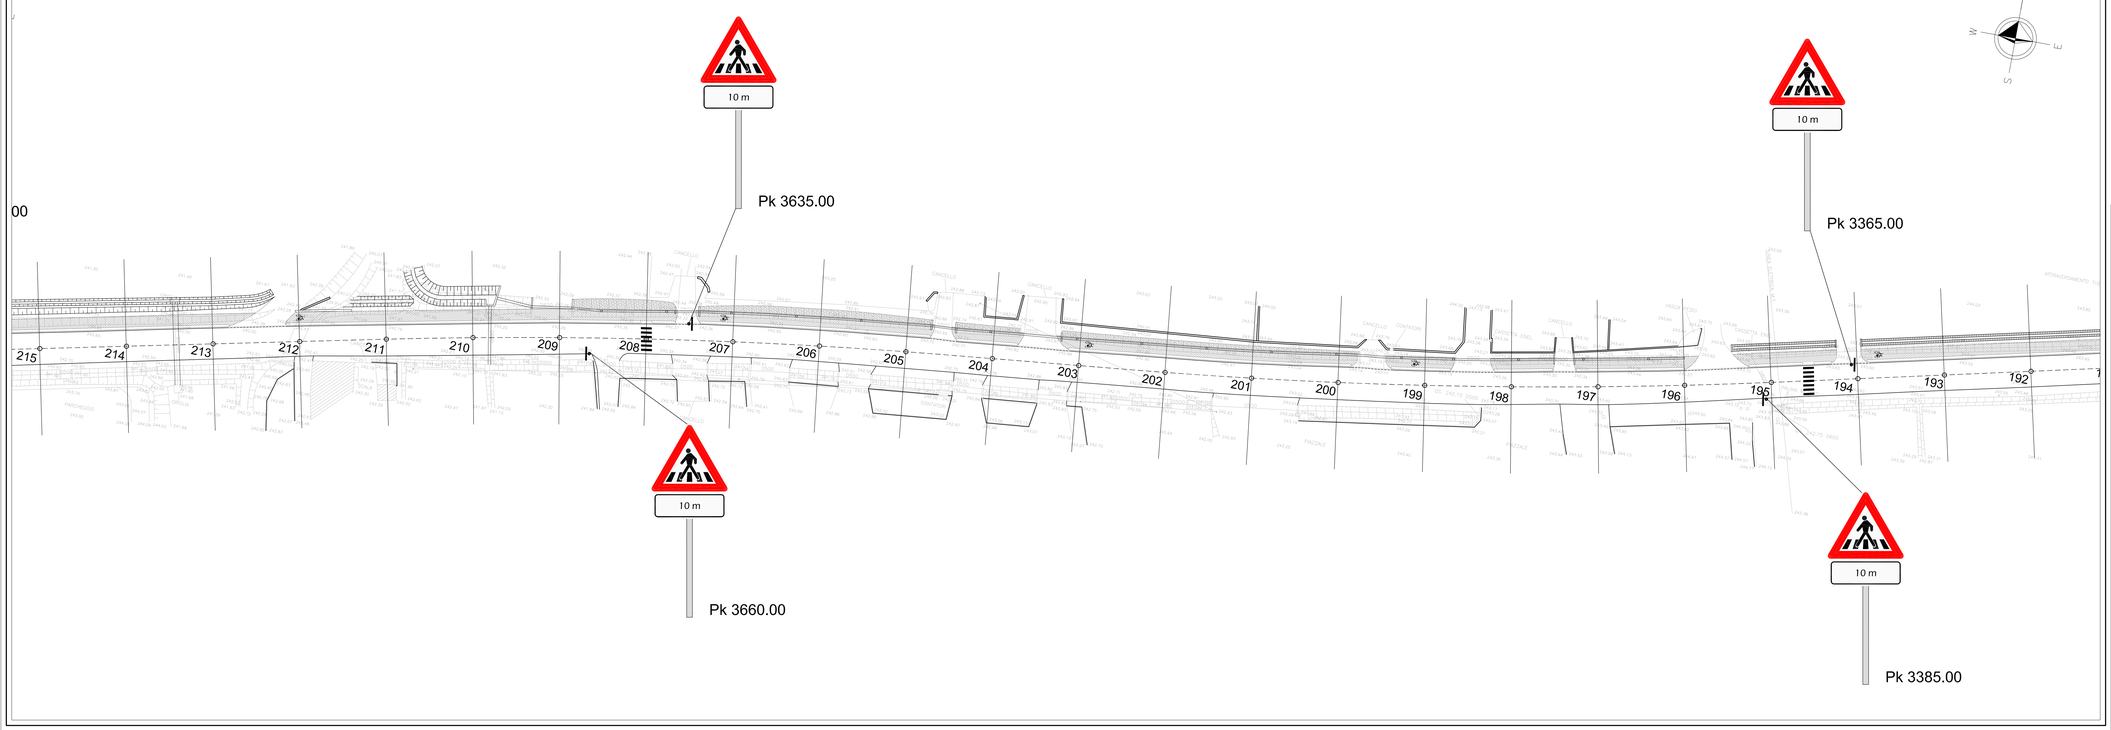

SEGNALETICA STRADALE VERTICALE
LEGENDA

fig.92/b - art.122 percorso pedonale e ciclabile n.1	fig.93/b - art.122 fine del percorso pedonale e ciclabile n.1
fig.13 - art.88 attraversamento pedonale n.6	

Key - Plan *WBS NV21*

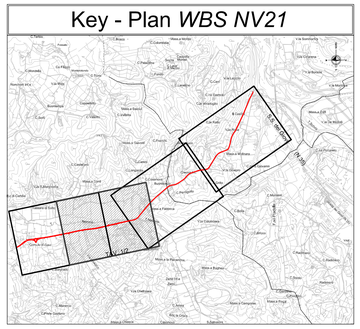

COMMITTENTE:

RFI RETE FERROVIARIA ITALIANA
GRUPPO FERROVIE DELLO STATO ITALIANE

ALTA SORVEGLIANZA:

ITALFERR
GRUPPO FERROVIE DELLO STATO ITALIANE

GENERAL CONTRACTOR:

COCIV
Consorzio Collegamenti Integrati Veloci

INFRASTRUTTURE FERROVIARIE STRATEGICHE DEFINITE DALLA LEGGE OBIETTIVO N.443/01

TRATTA A.V./A.C. TERZO VALICO DEI GIOVI
PROGETTO ESECUTIVO

ADEGUAMENTO S.P.161 DELLA CRENNA
SEGALETICA
PLANIMETRIA E PARTICOLARI COSTRUTTIVI

GENERAL CONTRACTOR	DIRETTORE LAVORI	SCALA:
Consorzio **Cociv** Ing. G. Guagnozzi		1:500

COMMESSA	LOTTO	FASE	ENTE	TIPO DOC.	OPERA/DISCIPLINA	PROGR.	REV.
IG51	01	E	CV	P8	NV210X	005	A

PROGETTAZIONE

Rev.	Descrizione emissione	Redatto	Data	Verificato	Data	Progettista Integratore	Data	IL PROGETTISTA
A00	Prima emissione	Ermelo	25/09/2012	Ing. F. Colla	27/09/2012	E. Pagani	28/09/2012	Ing. E. Ghielondi

ORDINE DEGLI INGEGNERI DELLA PROVINCIA DI MILANO
Dott. Ing. ENRICO GHIELONDI
Sez. A
A 19890
MILANO

n. Elab.

Nome File: IG51e01e0CuVP8vNV210X005A00

CUP: F81H92000000008

Scala di plot: 1: