



PLANIMETRIA DI PROGETTO da Sez. 215 a Sez. 237
scala 1:500

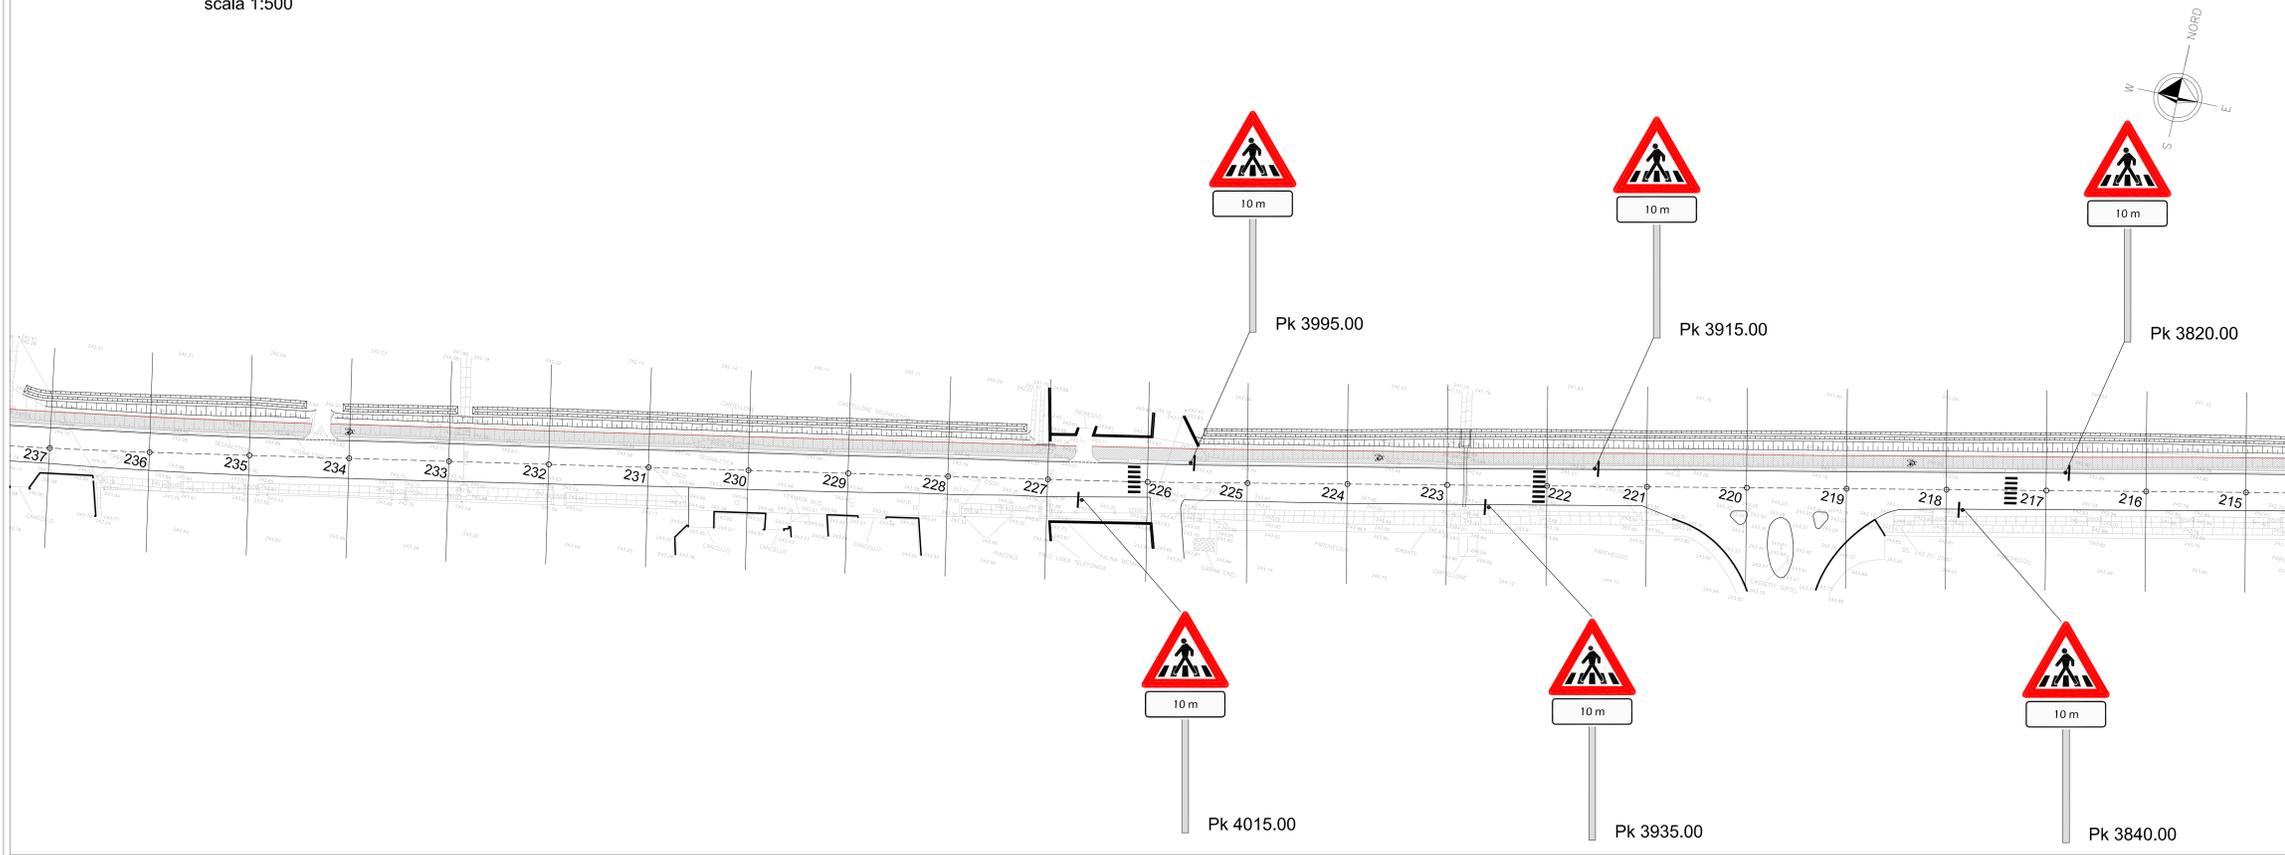


SEGNALETICA STRADALE VERTICALE
LEGENDA

	fig. 92b - art.122 percorso pedonale e ciclabile n.1		fig. 93b - art.122 fine del percorso pedonale e ciclabile n.1
	fig. 13 - art.88 attraversamento pedonale n.6		

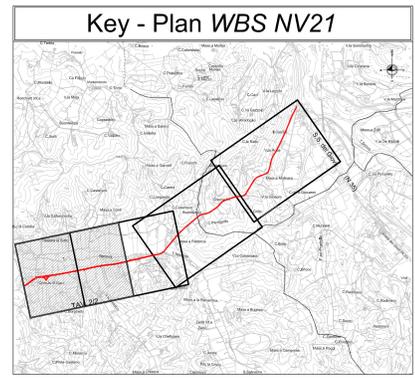

PLANIMETRIA DI PROGETTO da Sez. 237 a Sez. 253
scala 1:500

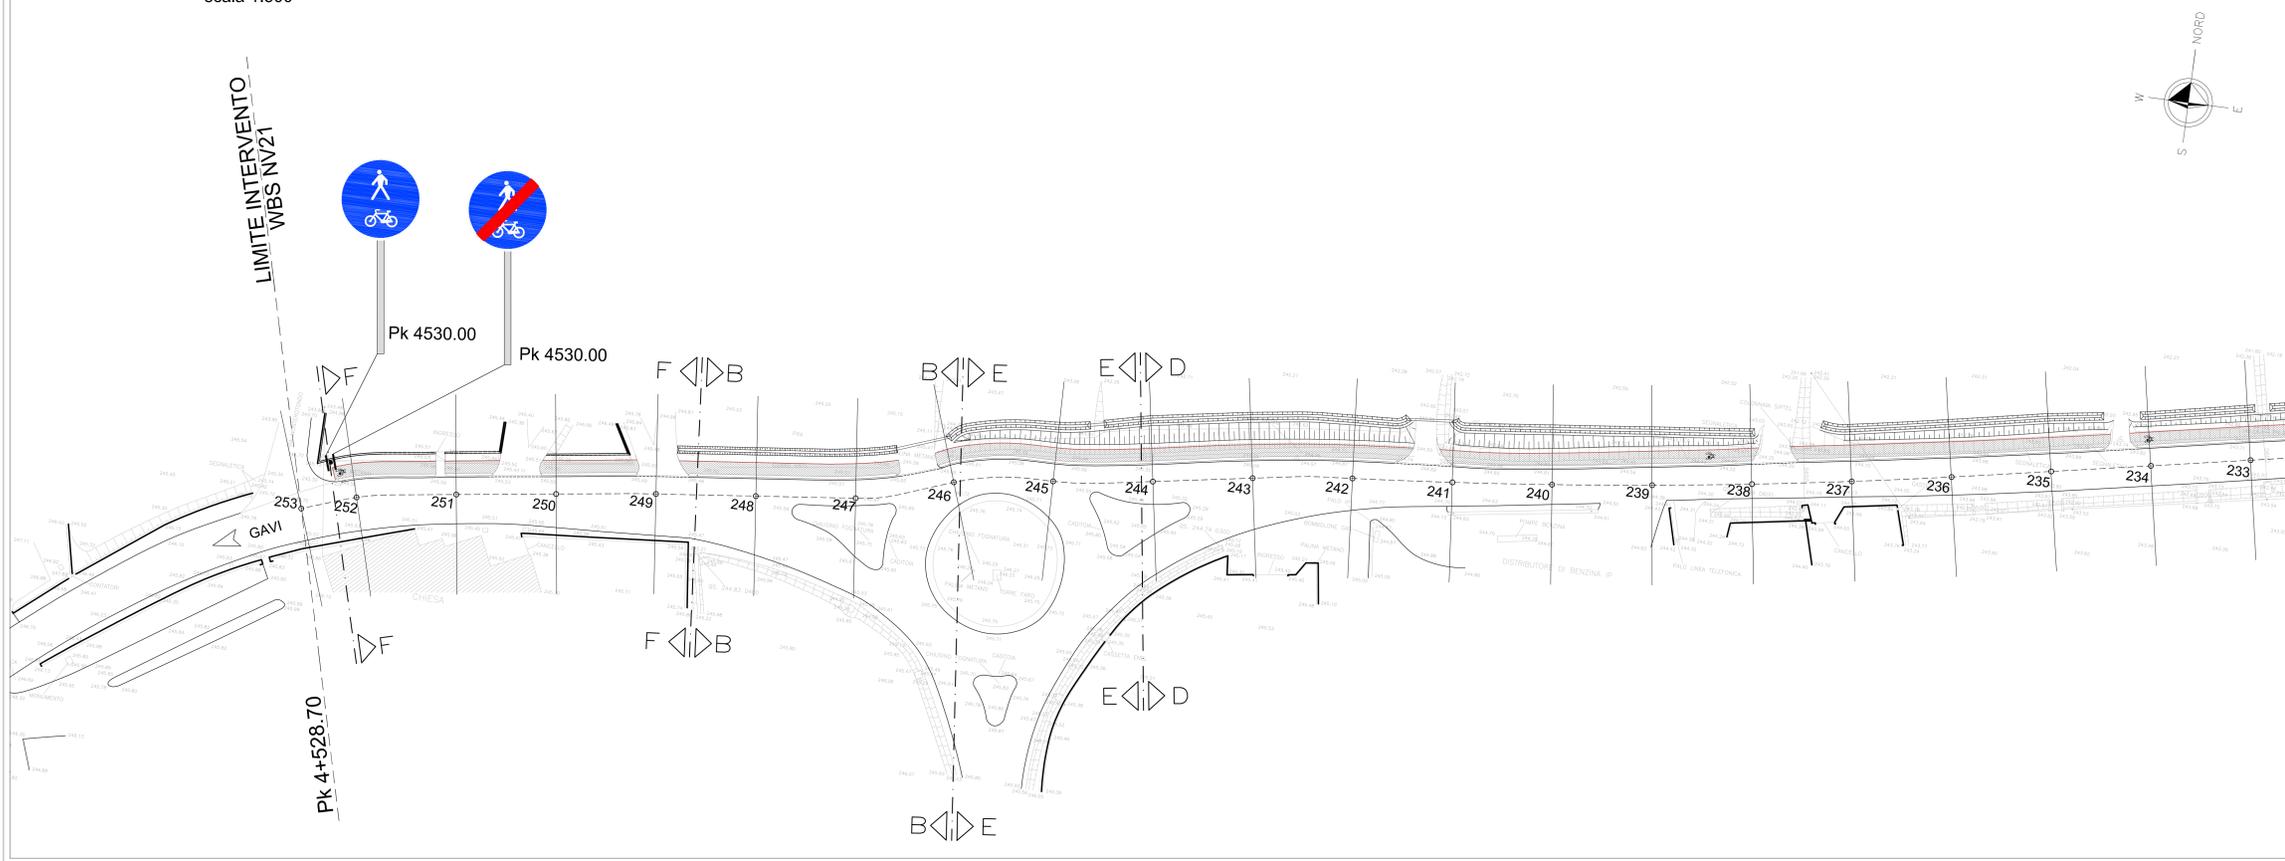

COMMITTENTE:

ALTA SORVEGLIANZA:

GENERAL CONTRACTOR:

INFRASTRUTTURE FERROVIARIE STRATEGICHE DEFINITE DALLA
LEGGE OBIETTIVO N.443/01
TRATTA A.V./A.C. TERZO VALICO DEI GIOVI
PROGETTO ESECUTIVO

ADEGUAMENTO S.P.161 DELLA CRENNA
SEGNALETICA
PLANIMETRIA E PARTICOLARI COSTRUTTIVI

GENERAL CONTRACTOR Consorzio Cociv Ing. G. Gagnoni	DIRETTORE LAVORI	SCALA: 1:500
--	------------------	-----------------

COMMESSA	LOTTO	FASE	ENTE	TIPO DOC.	OPERADISCIPLINA	PROGR.	REV.
I G 5 1	0 1	E	C V	P 8	N V 2 1 0 X	0 0 6	A

Rev.	Descrizione emissione	Redatto	Data	Verificato	Data	Progettista	Data	IL PROGETTISTA
Adi	Prima emissione		25/09/2012		27/09/2012	E. Pignati	28/09/2012	

Nome Fir:
CUP: F81H20000000000