

PLANIMETRIA DEGLI INTERVENTI CAMPO 2_SCALA 1:2000




PLANIMETRIA DEGLI INTERVENTI CAMPO 1_SCALA 1:2000



LEGENDA

- RIPROFILATURA/PULIZIA FOSSO
- RIPROFILATURA IN RILEVATO 1.20 m < H < 1.65 m
- RIPROFILATURA IN RILEVATO 0.50 m < H < 1.20 m
- NUOVO ATTRAVERSAMENTO DN 800

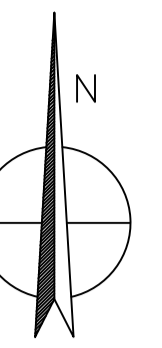

DIMENSIONI RIPROFILATURE


ASTA	b [m]	h [m]	B [m]
ASSE 1	3.00	0.80	4.60
ASSE 2	1.00	1.00	5.29
ASSE 3	2.50	1.00	4.50
ASSE 4	3.00	1.00	5.28
ASSE 4 BIS	0.60	1.00	2.60
ASSE 5	2.70	1.00	5.08
ASSE 5 BIS	1.00	0.65	2.30
ASSE 6	0.80	0.60	2.00




Comittente:
Mezzaricotta Energia S.r.l.
 Mezzaricotta Energia S.r.l.
 Largo Michele Novaro 1/A - PARMA
 P.IVA: 02982410348

Titolo del Progetto:
PROGETTO PER LA REALIZZAZIONE E L'ESERCIZIO DI UN IMPIANTO AGROVOLTAICO E DELLE OPERE STRETTAMENTE NECESSARIE DENOMINATO "MEZZARICOTTA"


SEZIONE TIPO RIPROFILATURA/PULIZIA FOSSO

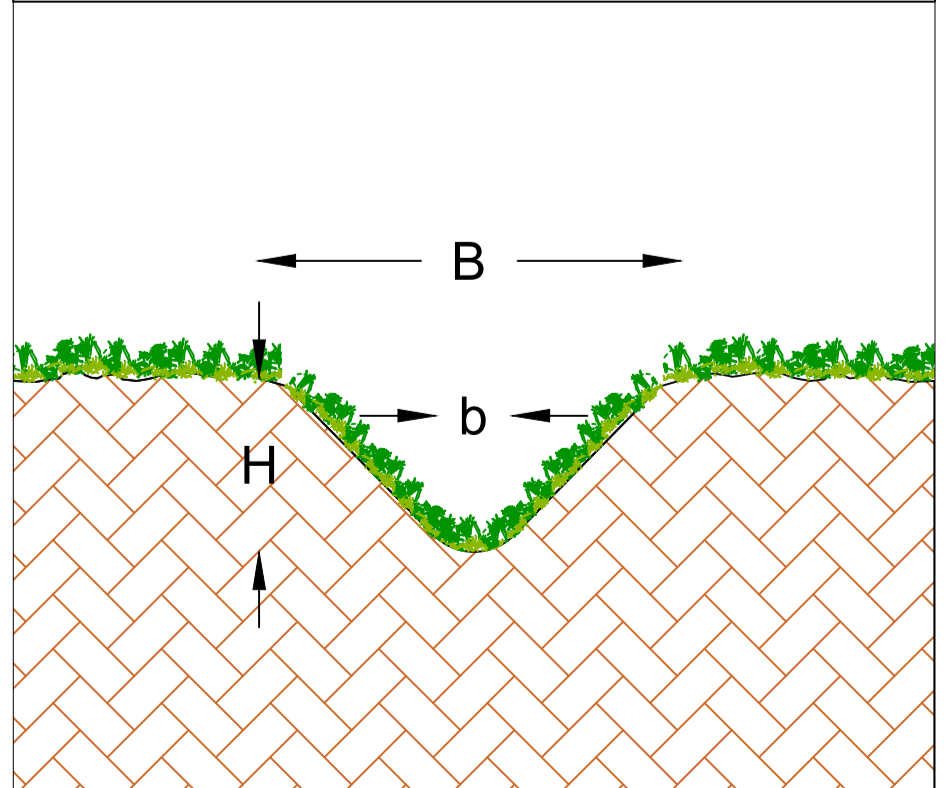

SEZIONE TIPO RIPROFILATURA DI TERRENO PER PROTEZIONE AREA DI IMPIANTO

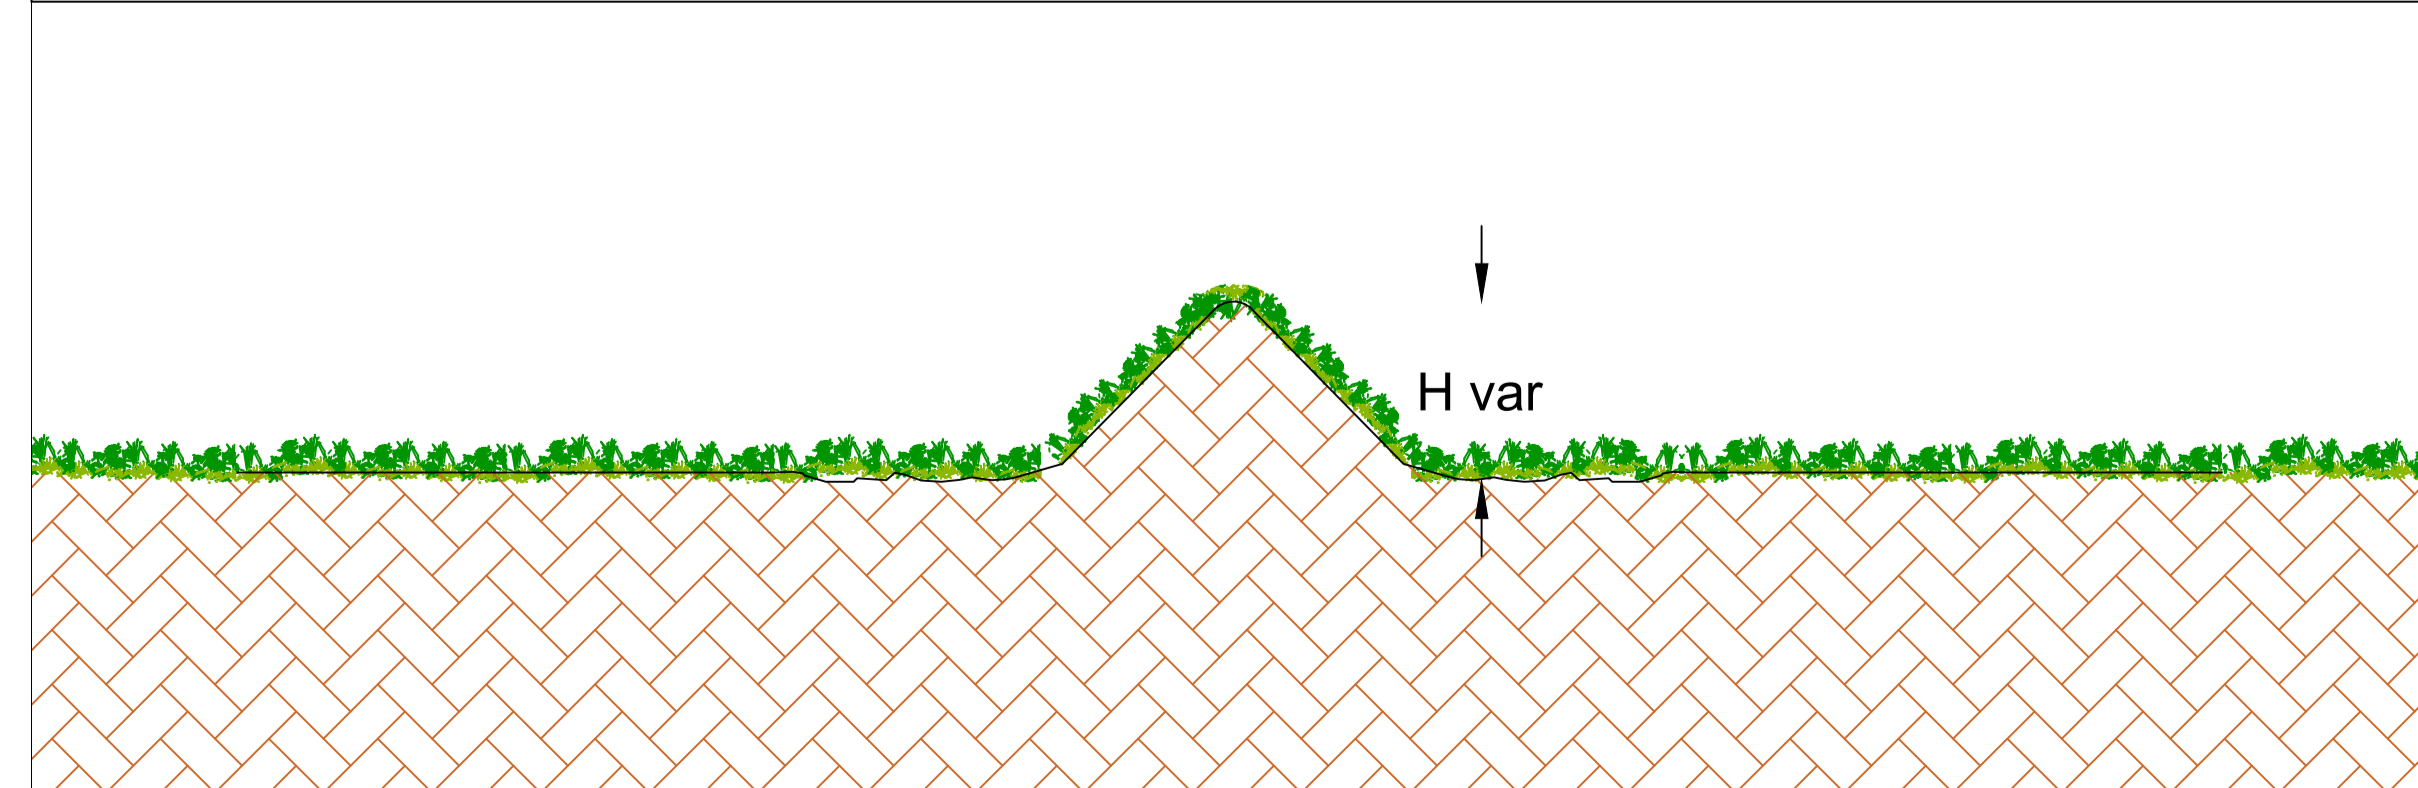

SEZIONE TIPO ATTRAVERSAMENTO IN PROGETTO

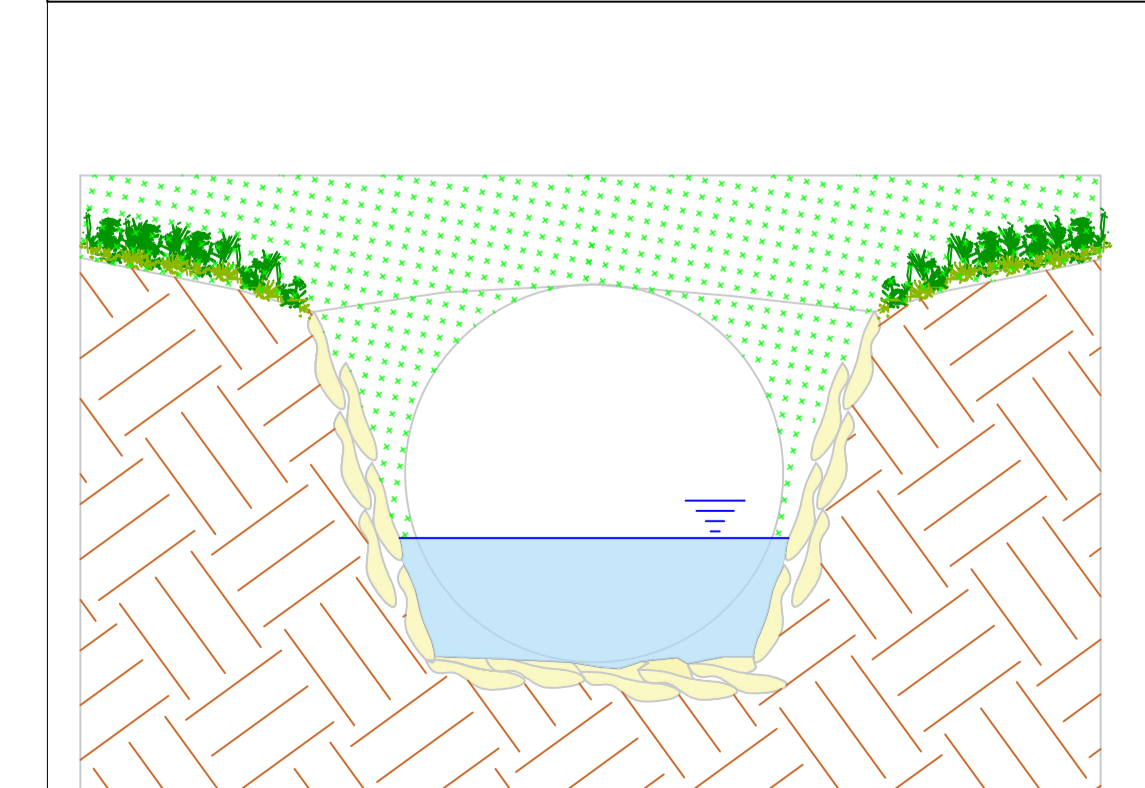

Documento:	PROGETTO DEFINITIVO			N° Tavola:	21.a
Elaborato:	INTERVENTI IDRAULICI			SCALA:	1:2.000
				FOGLIO:	1 di 1
				FORMATO:	A1
Progettazione:	Nome file: 21_a_Interventi_idraulici.pdf Progettisti:				
Rev.	Data Revisione	Descrizione Revisione	Redatto	Controllato	Approvato
00	15/11/2021	PRIMA EMISSIONE	New Dev.	Stern Energy S.P.A.	Mezzaricotta Energia S.R.L.