




sezione 1

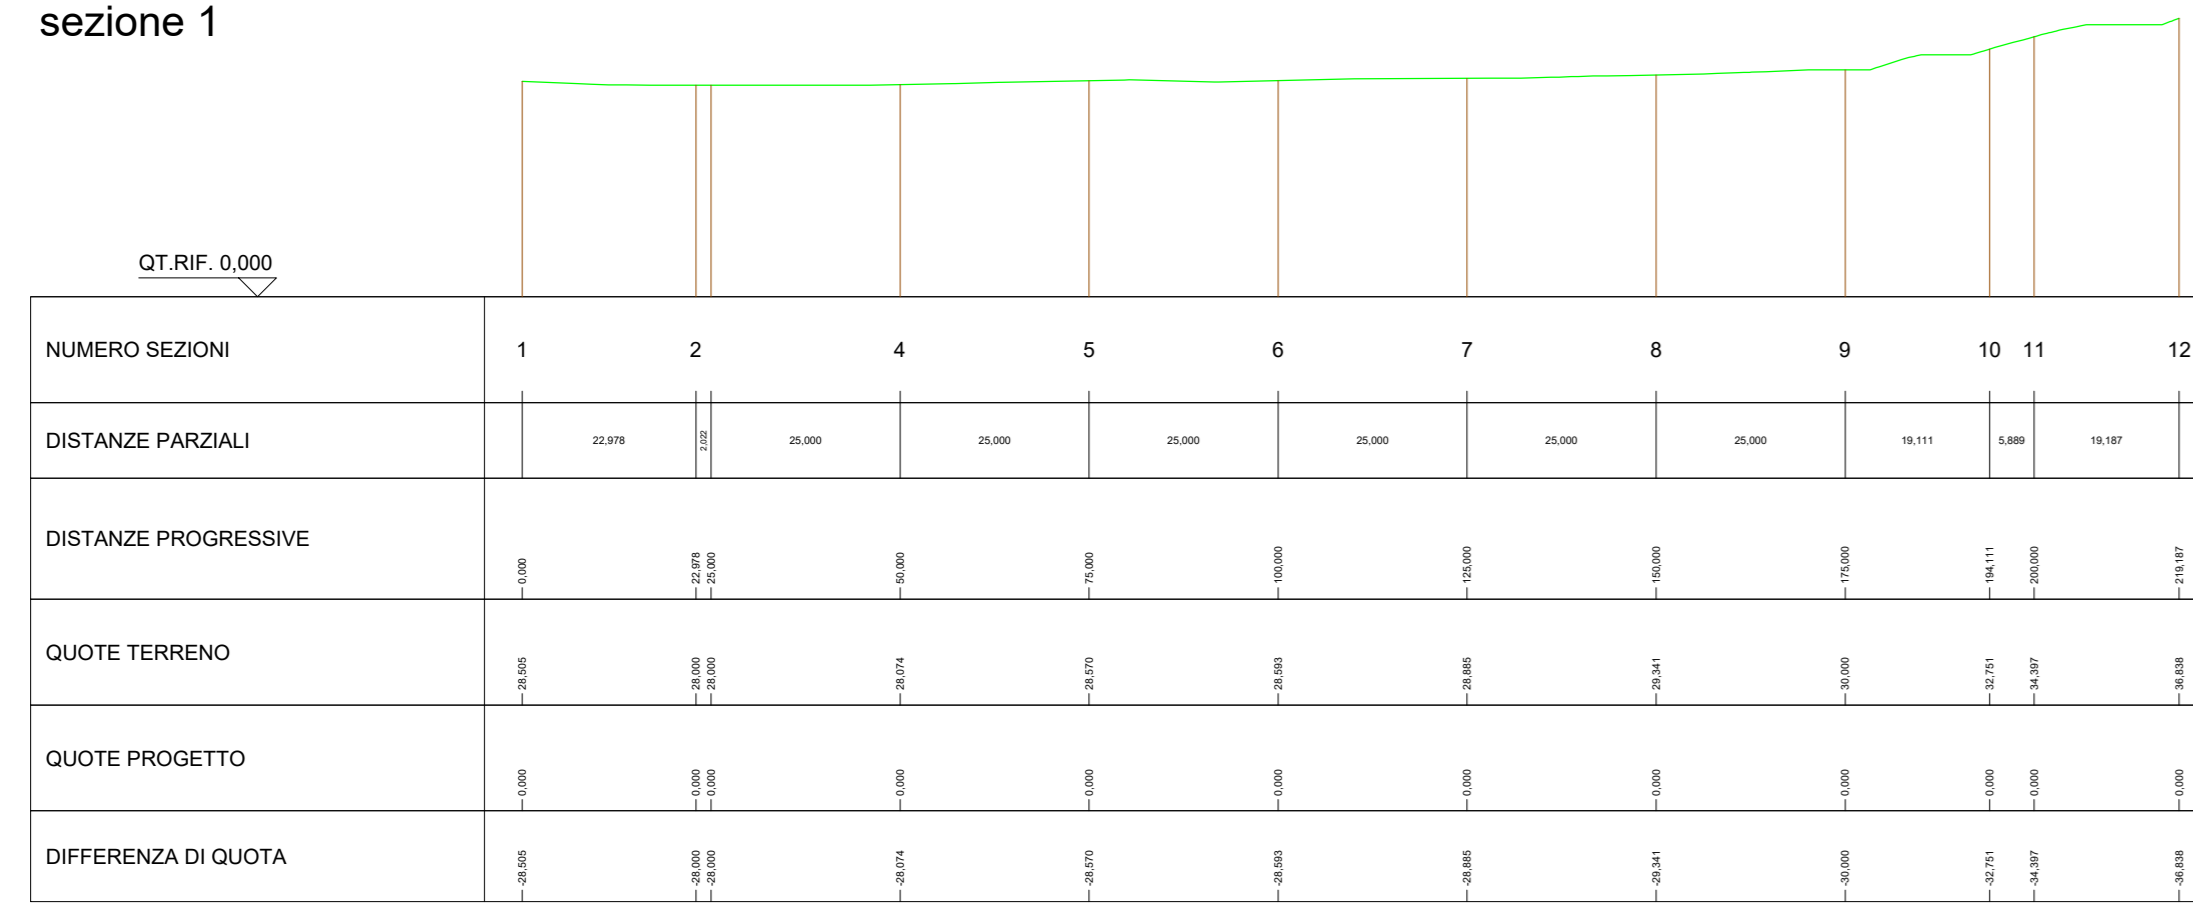


sezione 2

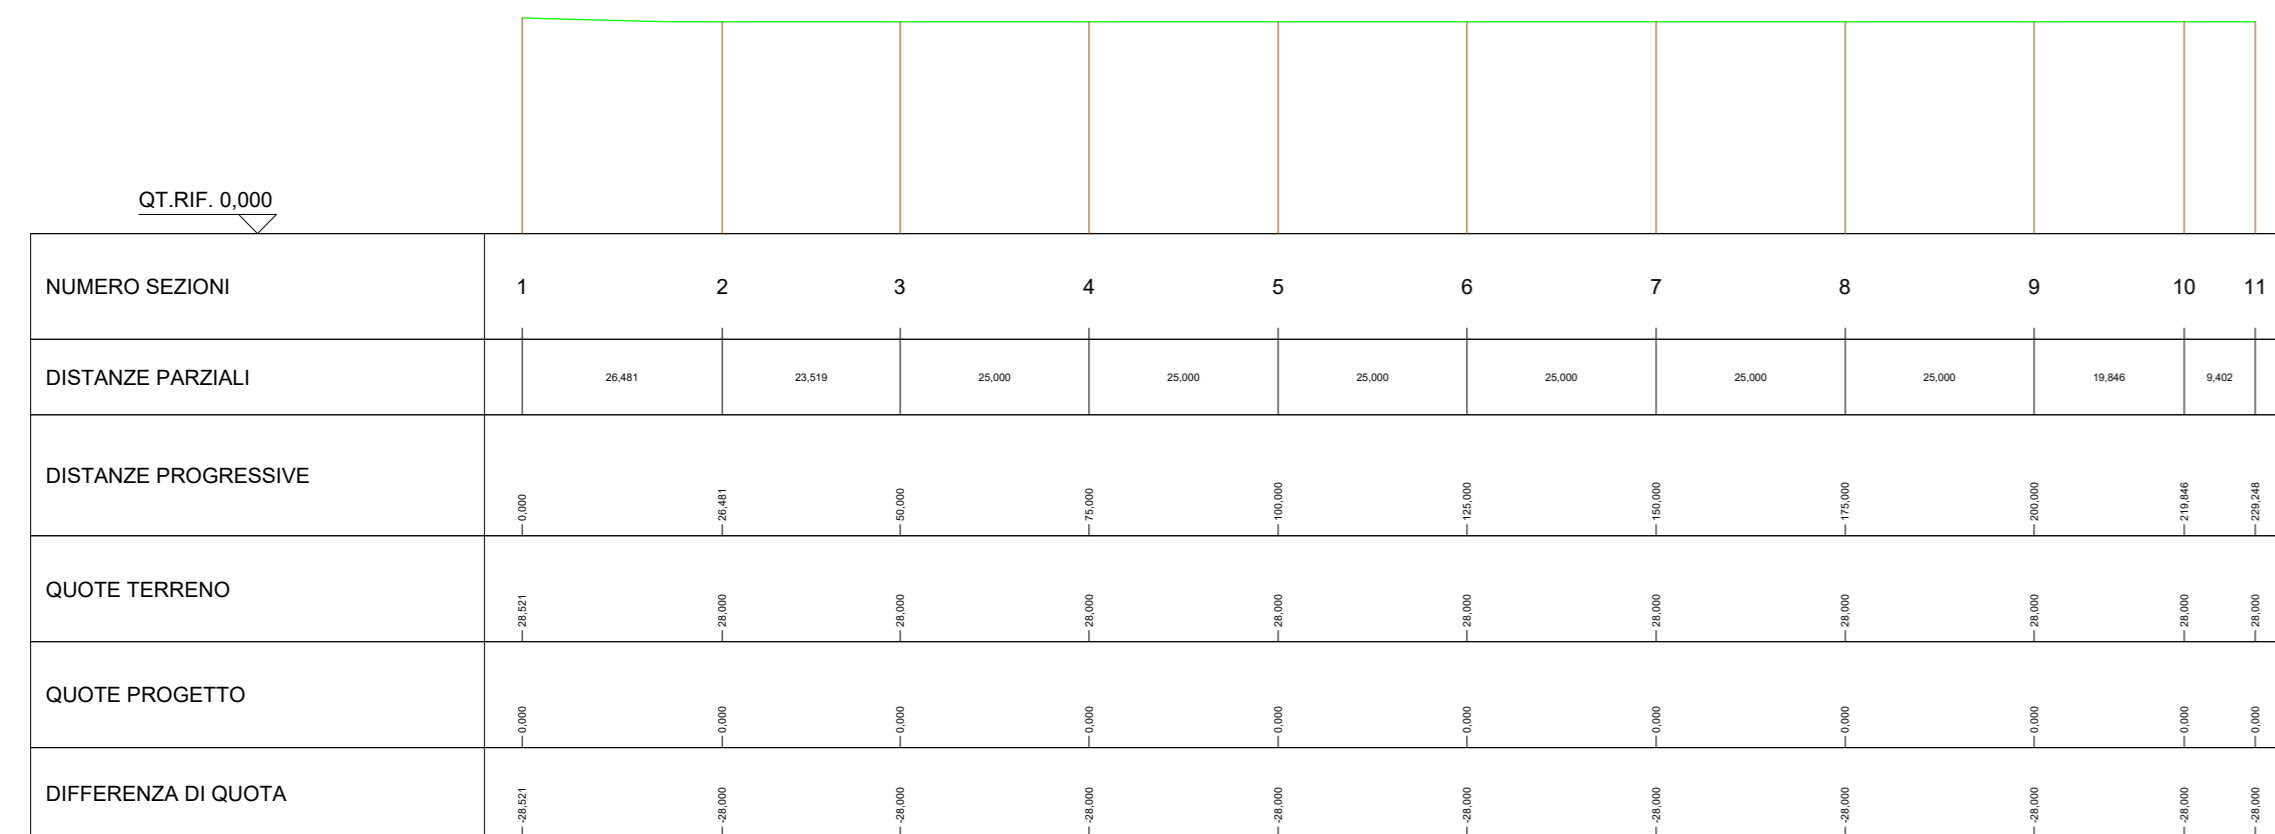



sezione 3

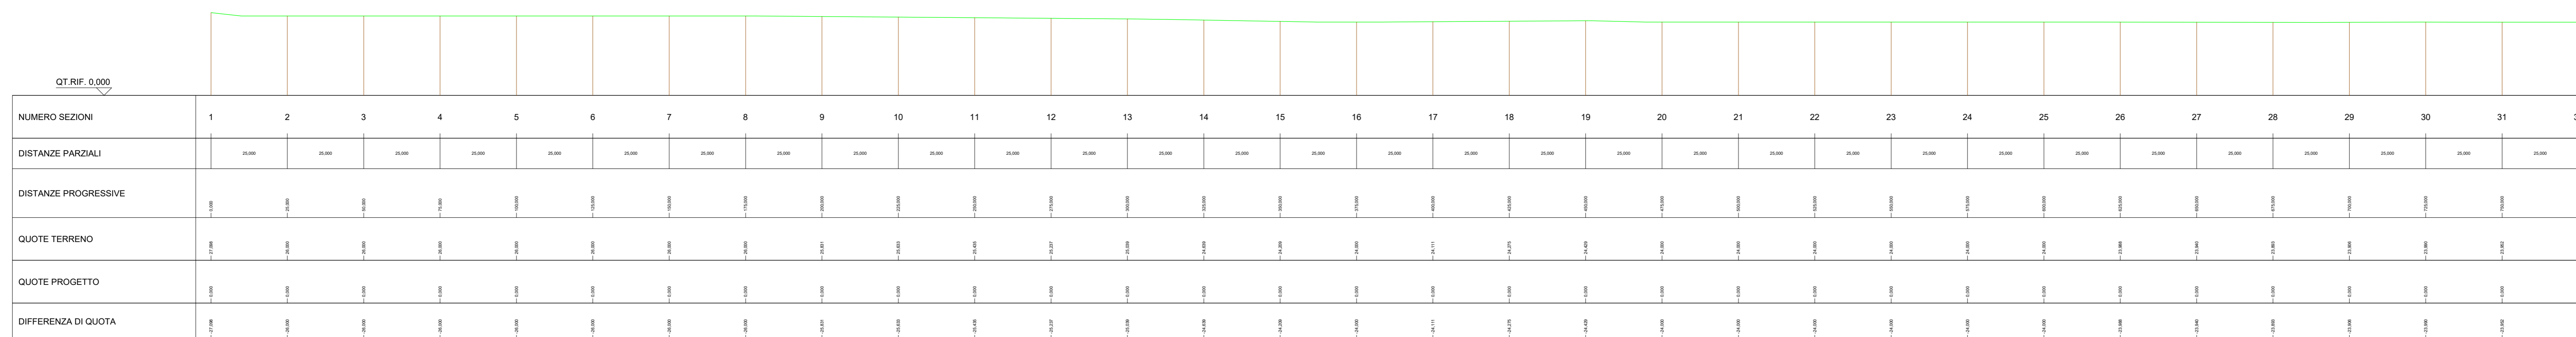

sezione 4

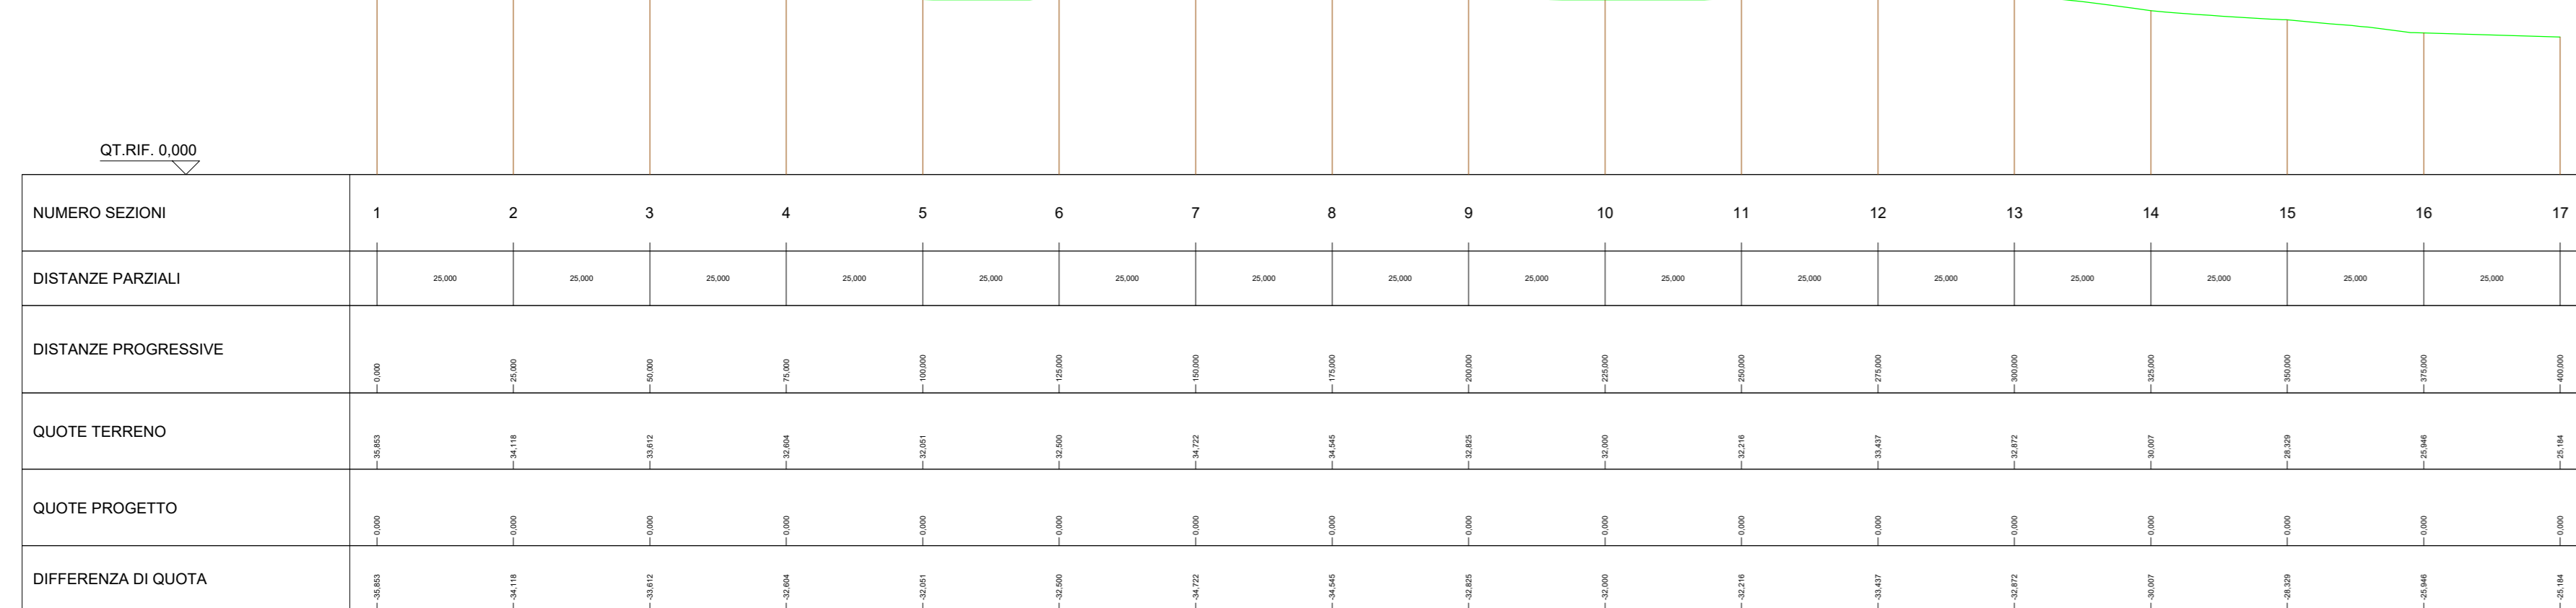

DEFINIZIONE DELLE SEZIONI

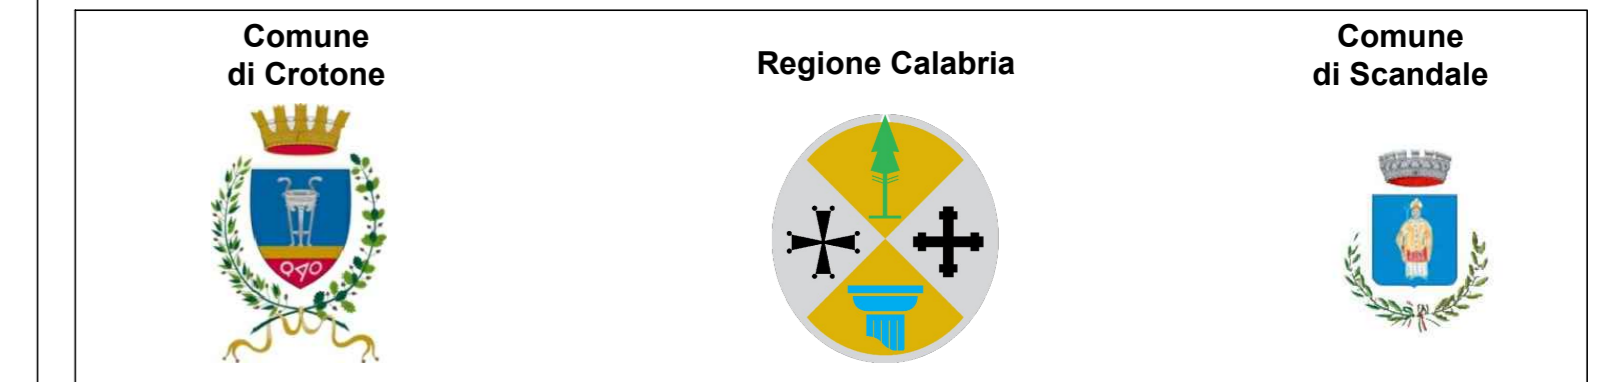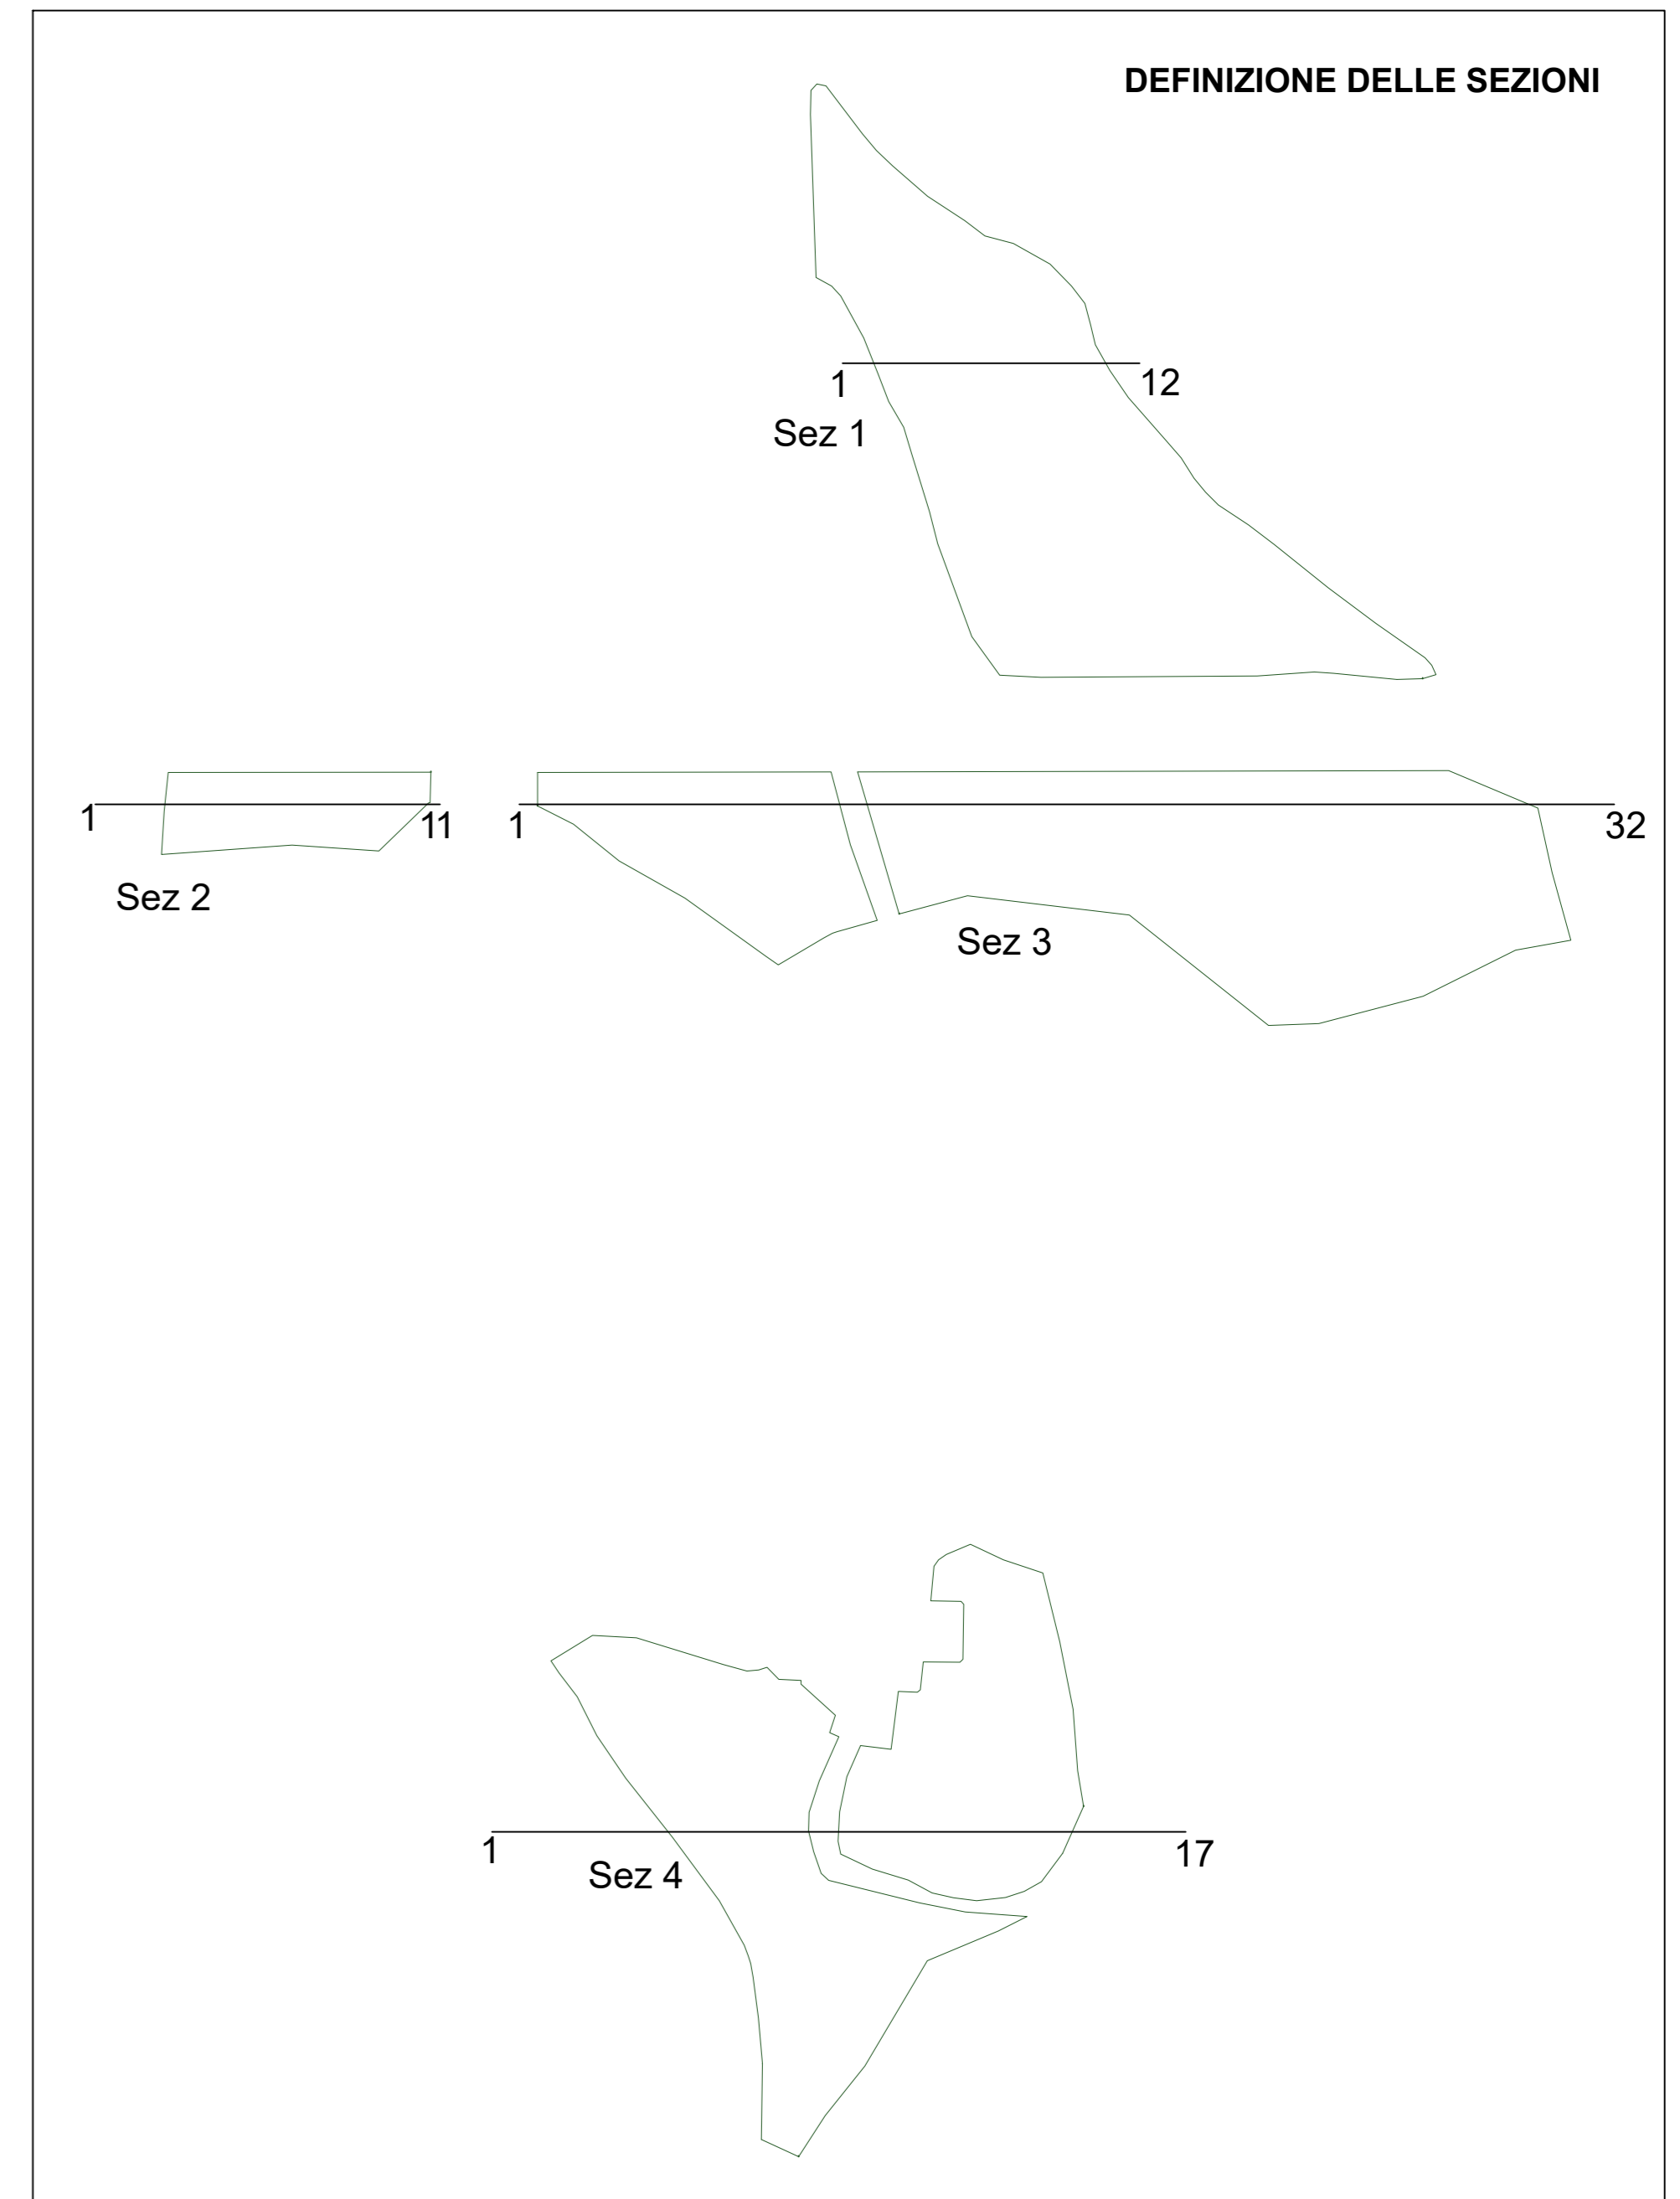

Comitente:
Mezzaricotta Energia S.r.l.
 Mezzaricotta Energia S.r.l.
 Largo Michele Novaro 1.A - PARMA
 P.IVA: 02982410348

Titolo del Progetto:
PROGETTO PER LA REALIZZAZIONE E L'ESERCIZIO DI UN IMPIANTO AGROVOLTAICO E DELLE OPERE STRETTAMENTE NECESSARIE DENOMINATO "MEZZARICOTTA"

Documento:	PROGETTO DEFINITIVO	N° Tavola:	25
Elaborato:		SCALA:	1:1.000
PROFILI LONGITUDINALI E TRASVERSALI DEL TERRENO - STATO ATTUALE		FOLGIO:	1 di 1
		FORMATO:	A4

Progettazione:

 Nome file: 25_Profil_Terreno_SDF.pdf

Progettisti:

 dott. ing. Giovanni Giulio Fiotore dott. ing. Francesco Meringolo

Rev.	Data Revisione	Descrizione Revisione	Redatto	Controllato	Approvato
00	15/11/2020	PRIMA EMISSIONE	New Dev.	Stem Energy S.P.A.	Mezzaricotta Energia S.R.L.