

Comune
di Crotone



Regione Calabria



Comune
di Scandale



Committente:

 **Mezzaricotta Energia S.r.l.**

Mezzaricotta Energia S.r.l.

Largo Michele Novaro 1,A - PARMA

P.IVA: 02982410348

Titolo del Progetto:

PROGETTO PER LA REALIZZAZIONE E L'ESERCIZIO DI UN IMPIANTO AGROVOLTAICO E DELLE OPERE STRETTAMENTE NECESSARIE DENOMINATO "MEZZARICOTTA"

Documento:

PROGETTO DEFINITIVO

N° Tavola:

27

Elaborato:

SEZIONE TIPO STRADALE

SCALA:

1:50 - 1:25

FOGLIO:

1 di 1

FORMATO:

A3

Progettazione:



NEW DEVELOPMENTS



NEW DEVELOPMENTS S.r.l.


Piazza Europa, 14 - 87100 Cosenza (CS)

Nome file: **27_Sezione_stradale**

Progettisti:



dott. ing. Giovanni Guzzo Foliaro

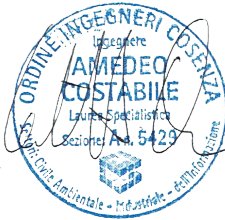


dott. ing. Amedeo Costabile




dott. ing. Francesco Meringolo

Rev:	Data Revisione	Descrizione Revisione	Redatto	Controllato	Approvato
00	15/11/2020	PRIMA EMISSIONE	New Dev.	Stern Energy S.P.A.	Mezzaricotta Energia S.R.L.

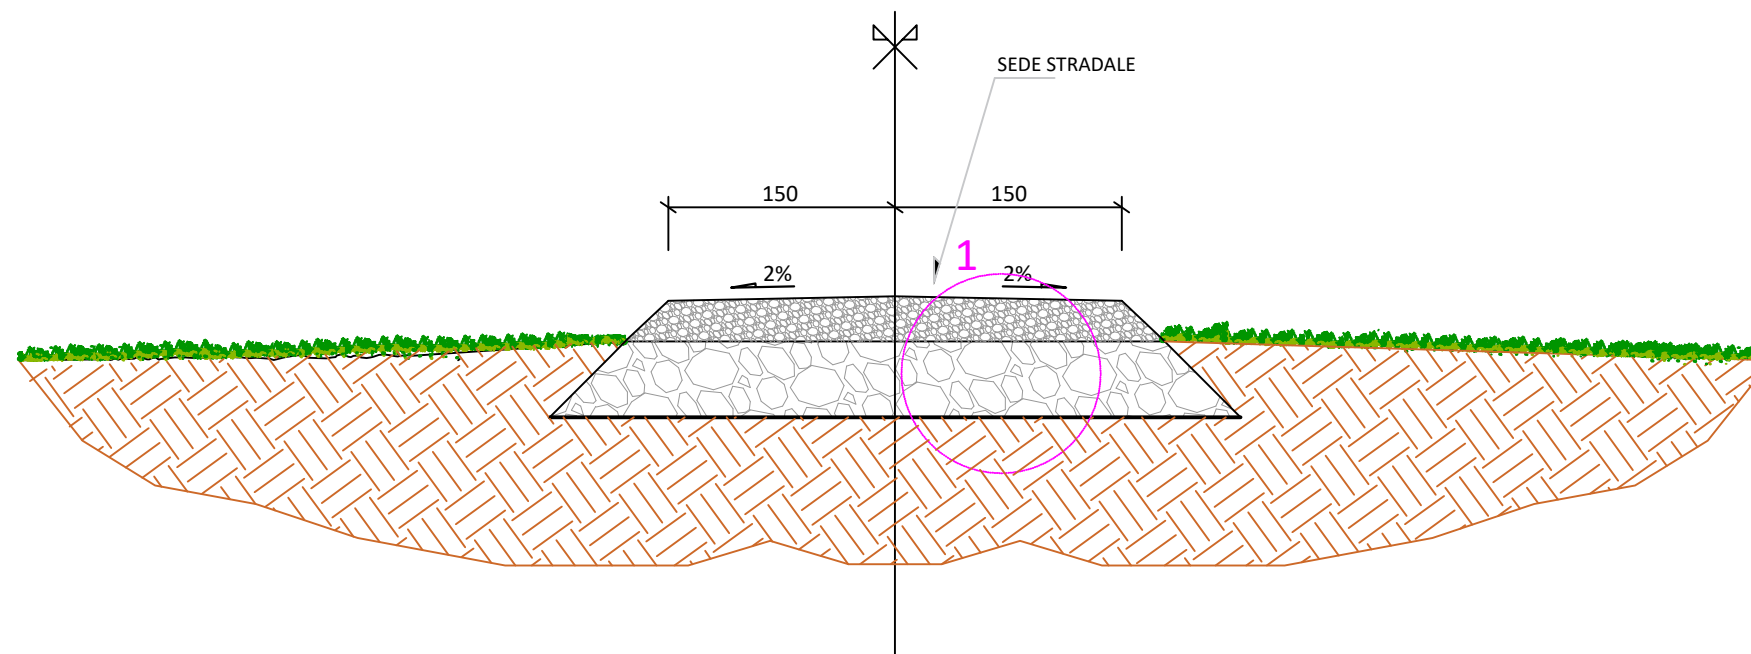

SEZIONE TIPO - STRADA DI NUOVA REALIZZAZIONE
SCALA 1:50

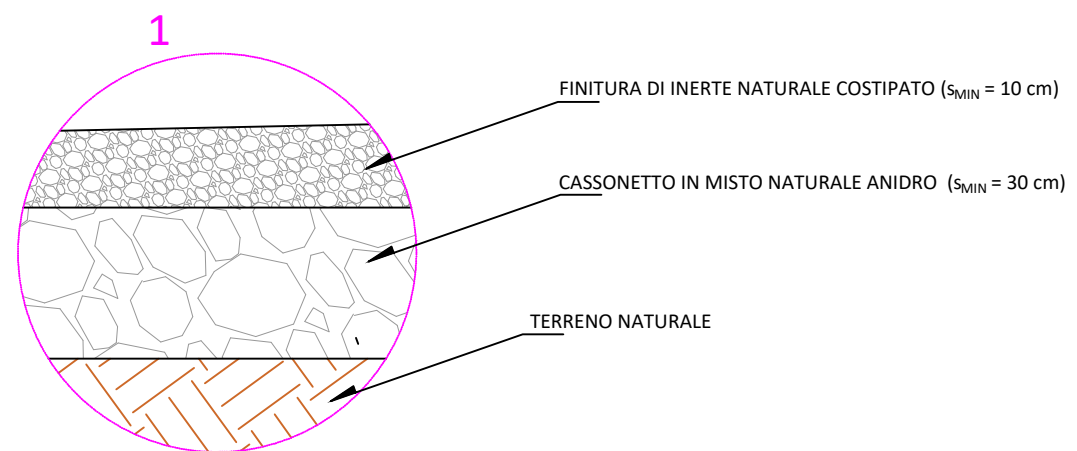

PARTICOLARE 1 - STRUTTURA STRADALE
SCALA 1:25