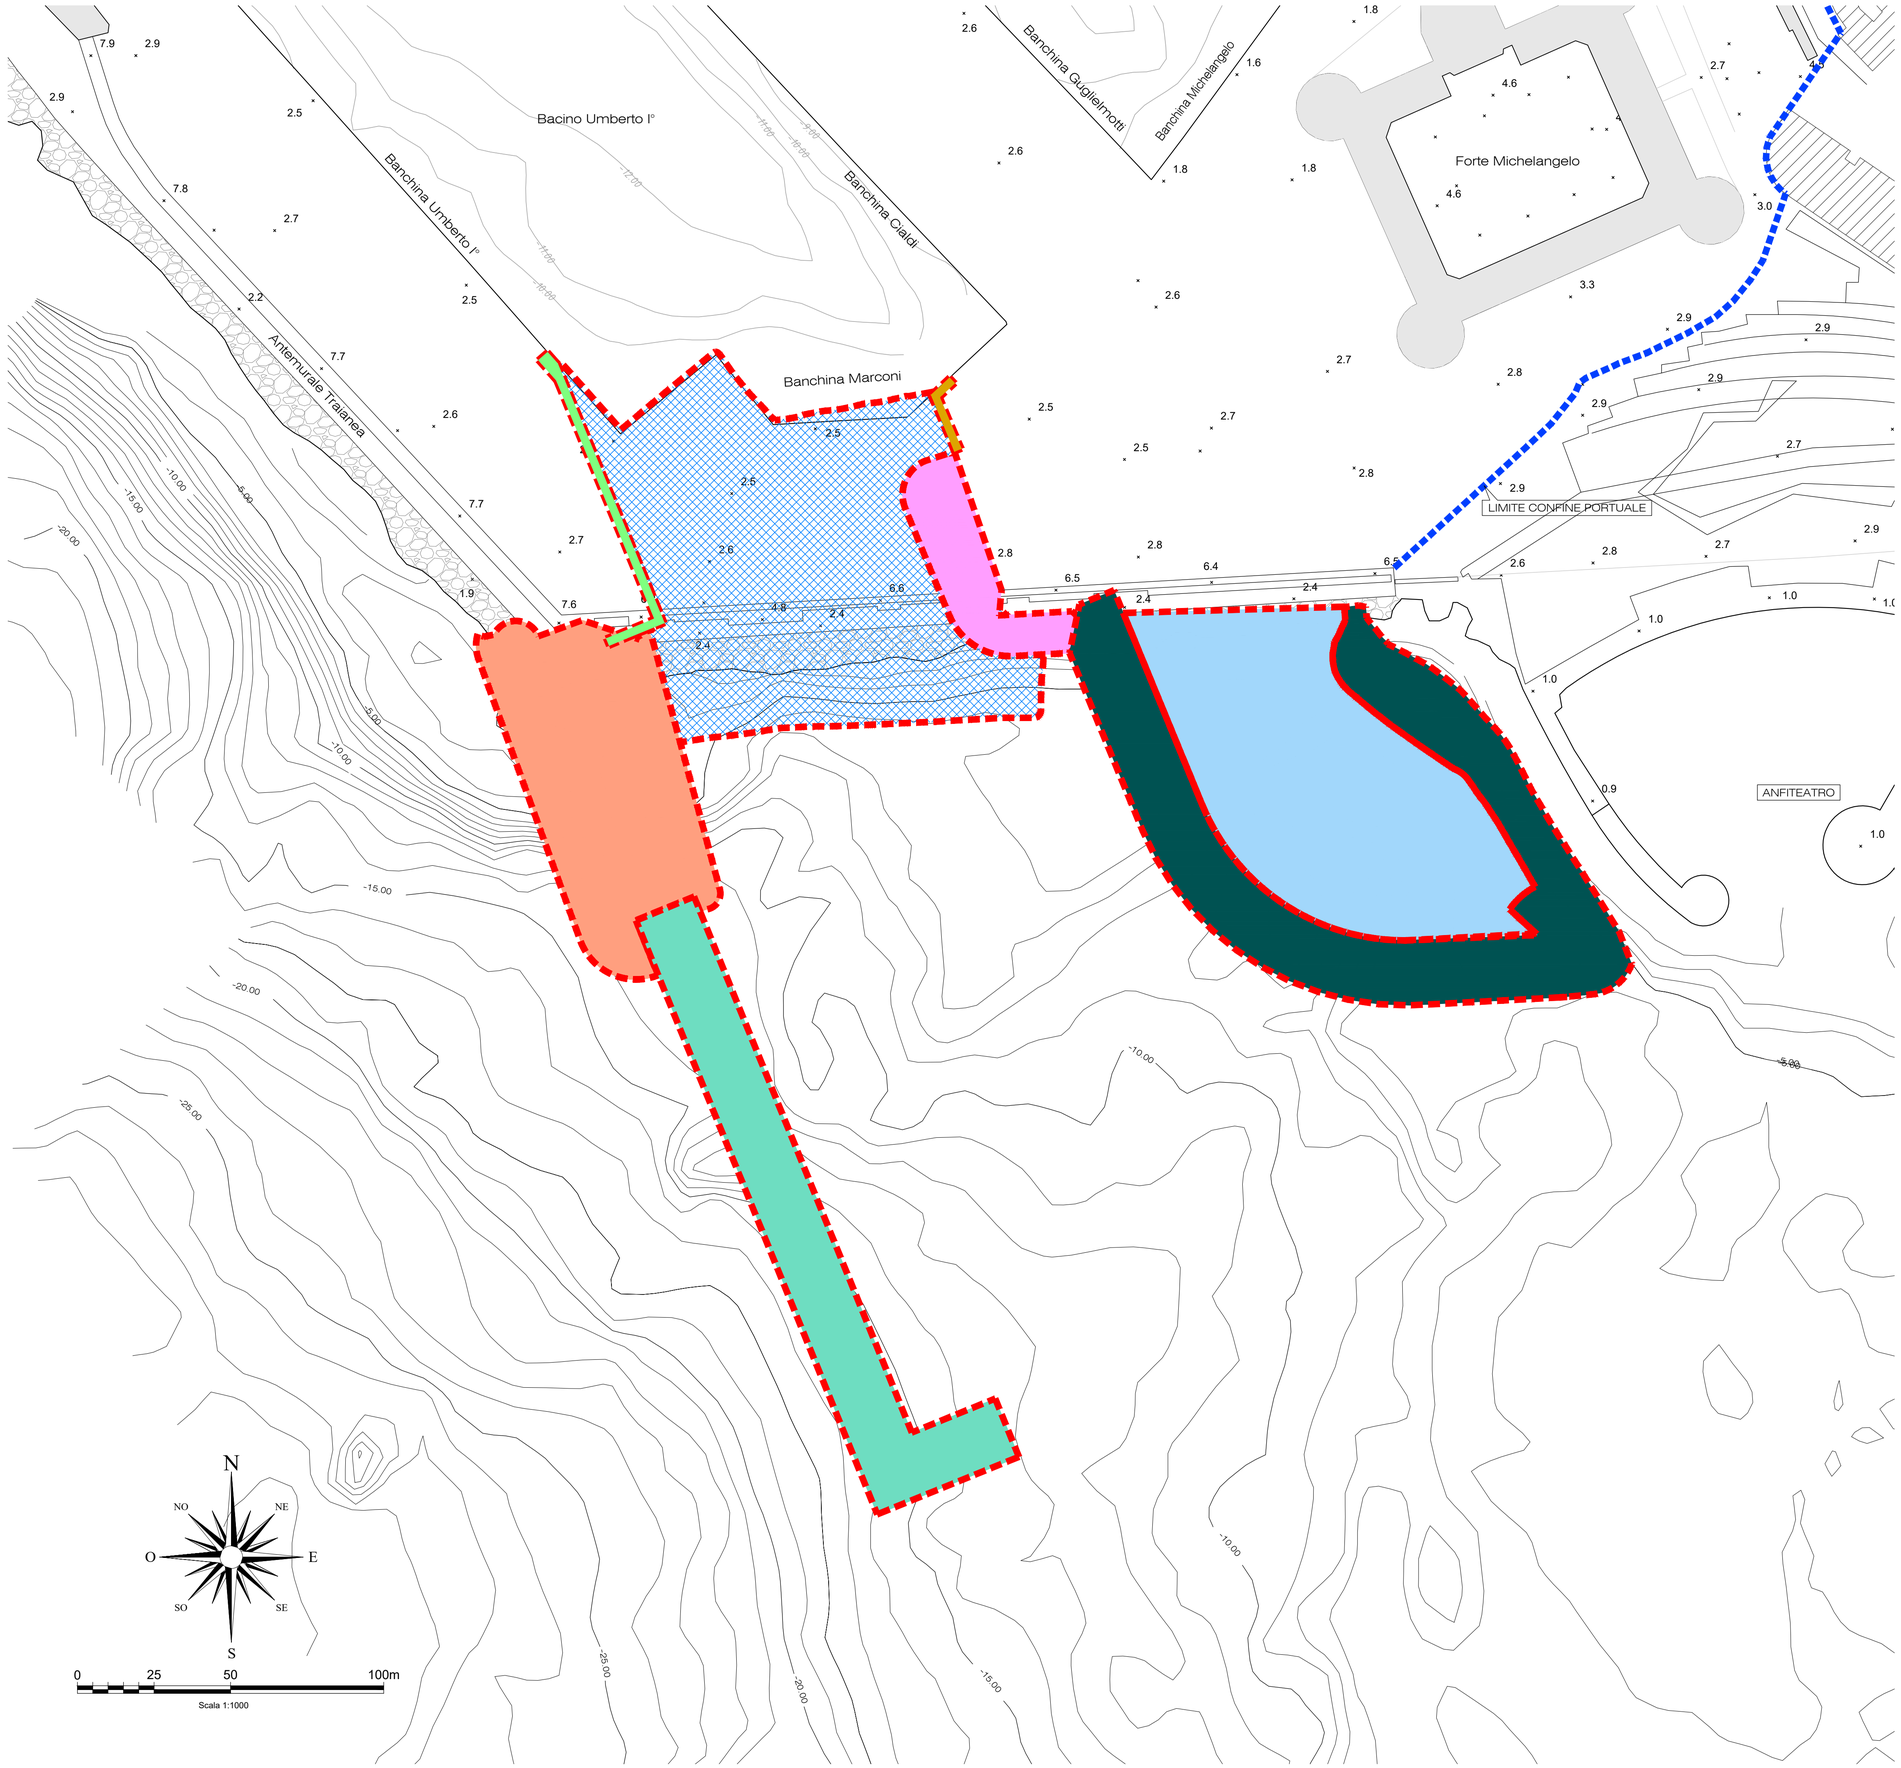

LEGENDA

- INGOMBRO DELLE NUOVE OPERE
- DEMOLIZIONE OPERE DI BANCHINA
- DIGA FORANEA - OPERE A PARETE VERTICALE
- DIGA FORANEA - OPERE A GETTATA
- IMBOCCATURA PORTUALE - DIAFRAMMA BANCHINA UMBERTO I°
- IMBOCCATURA PORTUALE - DIAFRAMMA BANCHINA CIALDI
- IMBOCCATURA PORTUALE - OPERA A GETTATA DI DELIMITAZIONE
- OPERA A GETTATA DI DELIMITAZIONE DELLA VASCA DI COLMATA
- VASCA DI COLMATA

Autorità di Sistema Portuale
del Mar Tirreno Centro Settentrionale

PORTI DI ROMA E DEL LAZIO - CIVITAVECCHIA - FIUMICINO - GAETA

OPERE STRATEGICHE PER IL PORTO DI CIVITAVECCHIA - 2° STRALCIO -

NUOVO ACCESSO AL BACINO STORICO - COLLEGAMENTO TRA IL MOLO VESPUCCI E L'ANTEMURALE COLOMBO

PROGETTO DEFINITIVO

ELABORATI GRAFICI NUOVO ACCESSO AL BACINO STORICO

Titolo elaborato

PLANIMETRIA SOVRAPPOSIZIONE STATO ATTUALE - OPERE IN PROGETTO

Scala: 1:1'000

P	R	2	D	T	0	1	1	0	0	P	L	A

Committente:

Autorità Portuale di Civitavecchia, Fiumicino e Gaeta
IL PRESIDENTE:
Dr. Pino Musolino
IL RESPONSABILE DEL PROCEDIMENTO
Dott. Ing. Maurizio Marini
IL COORDINATORE GENERALE
Dott. Ing. Giuseppe Solinas

Progetto A.T.I. :

MODIMAR S.r.l. (Capogruppo)

V.A.M.S. Ingegneria S.r.l.

SEACON S.r.l.

CONTINI PAOLO
ORDINE DEGLI INGEGNERI DI ROMA
09.03.2022 14:24:34
PKI Italiano
GMT+01:00

Data	Rev.	DESCRIZIONE	Redatto:	Verificato:	Approvato:
12/12/2022	0	PRIMA EMISSIONE	M. CORINALDESI	F. MONDINI	P.CONTINI