





A1




A2

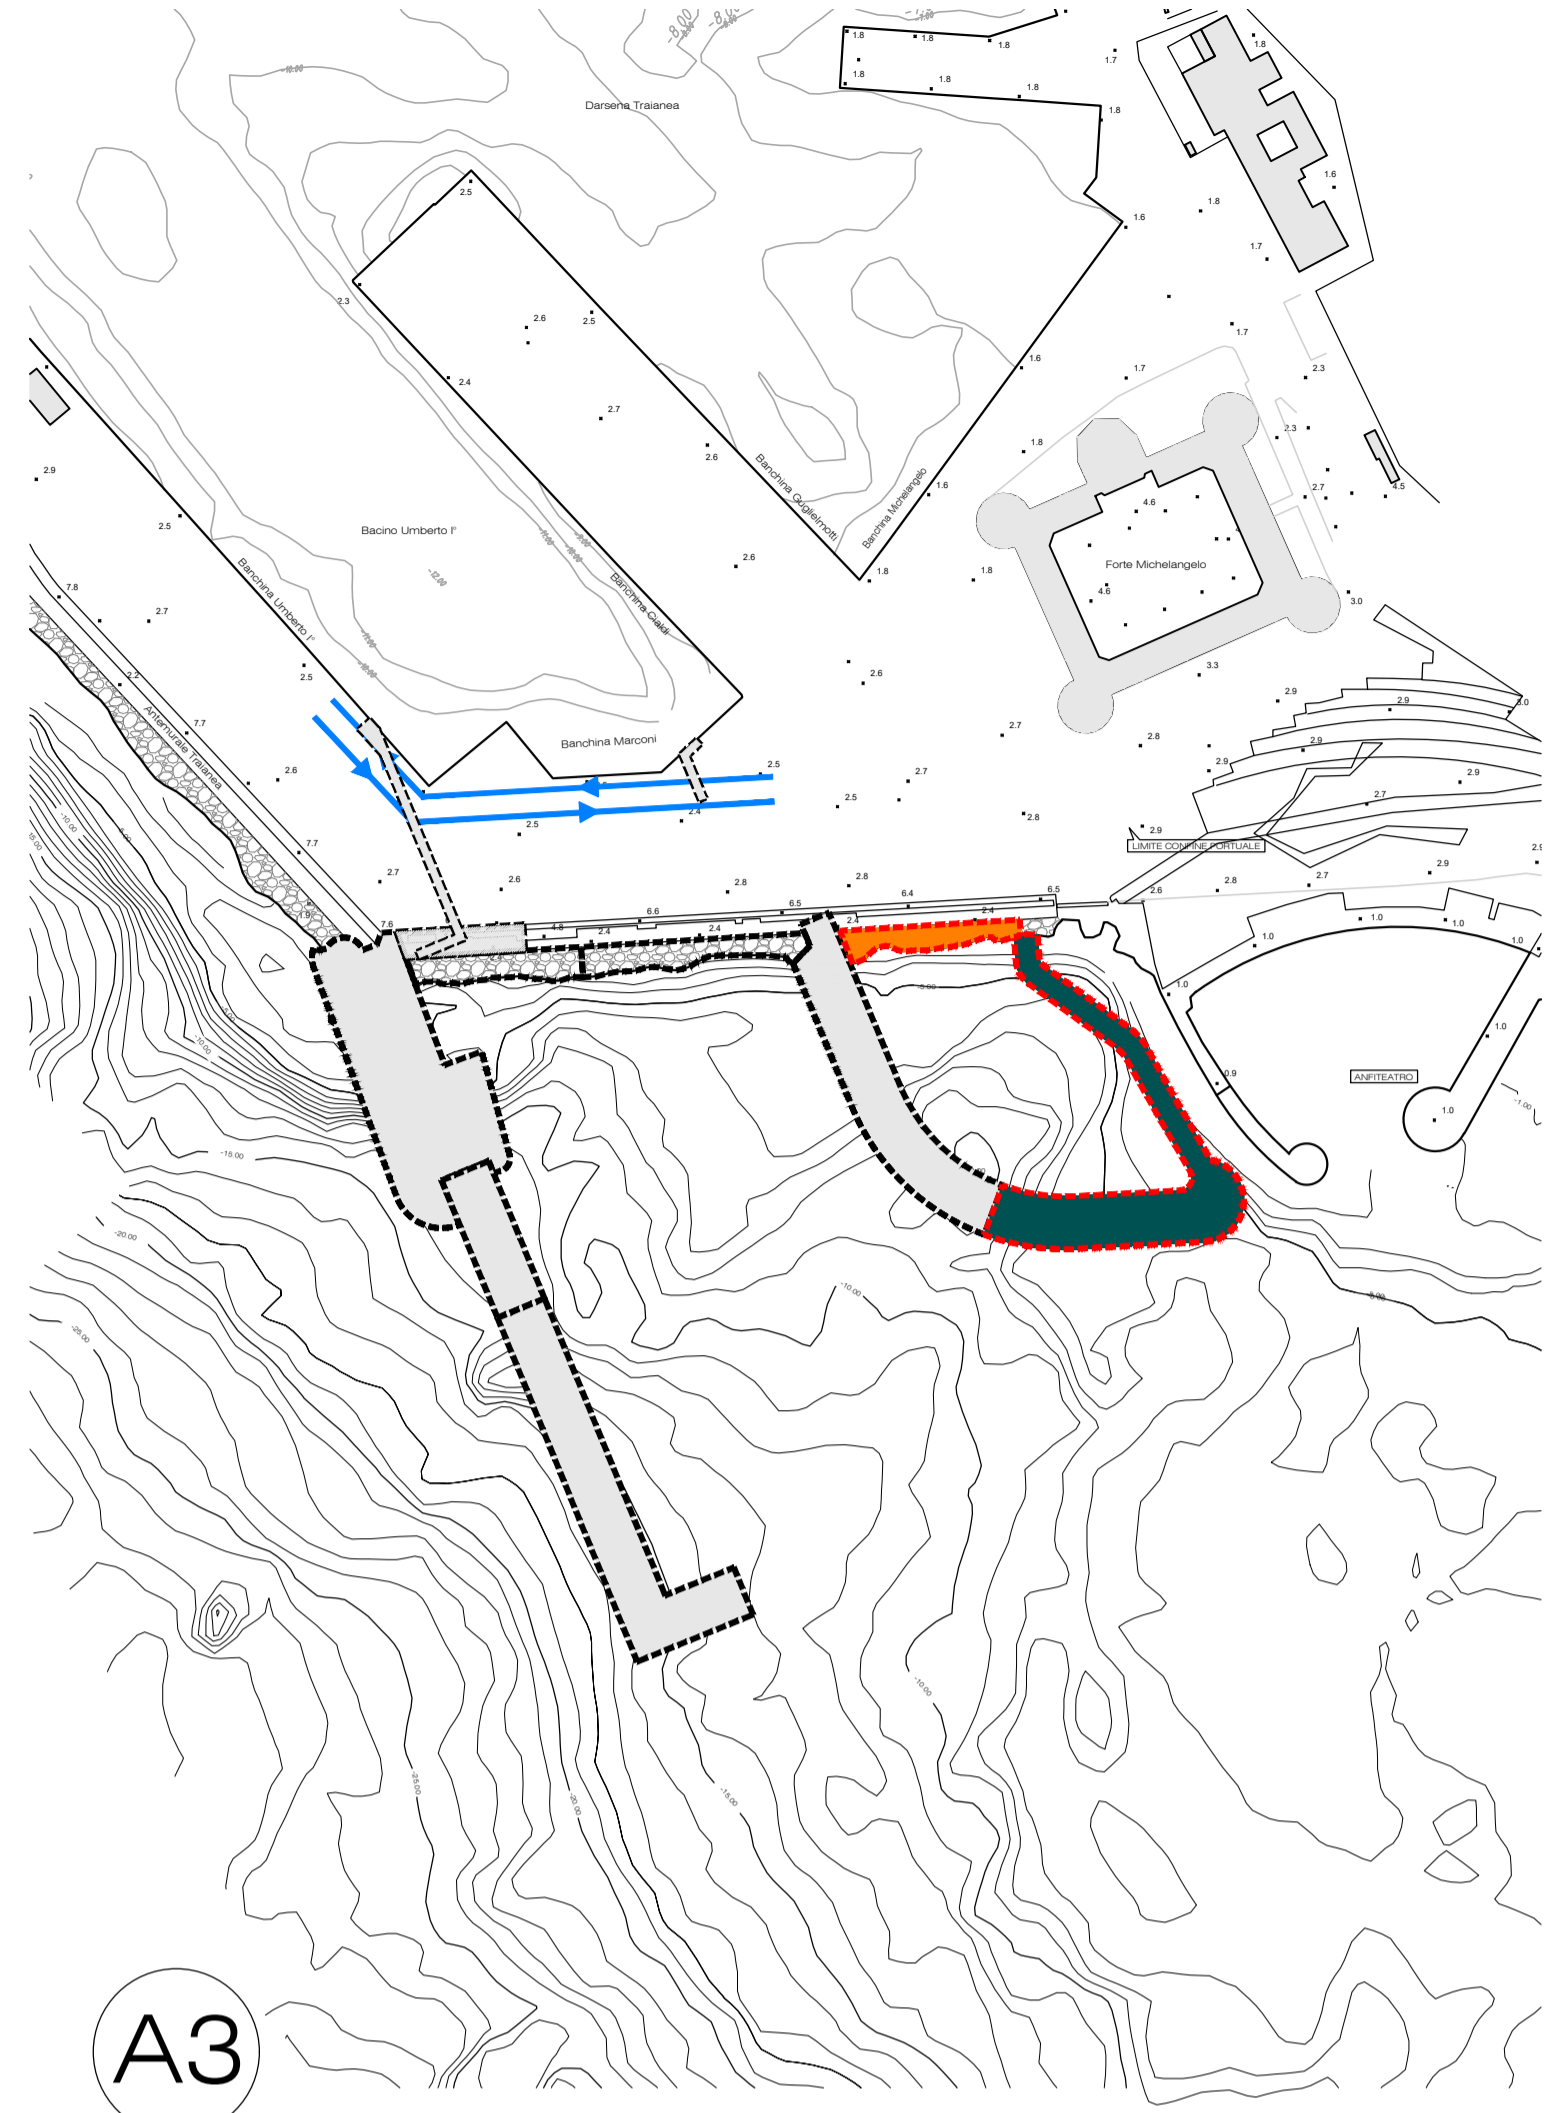

A3

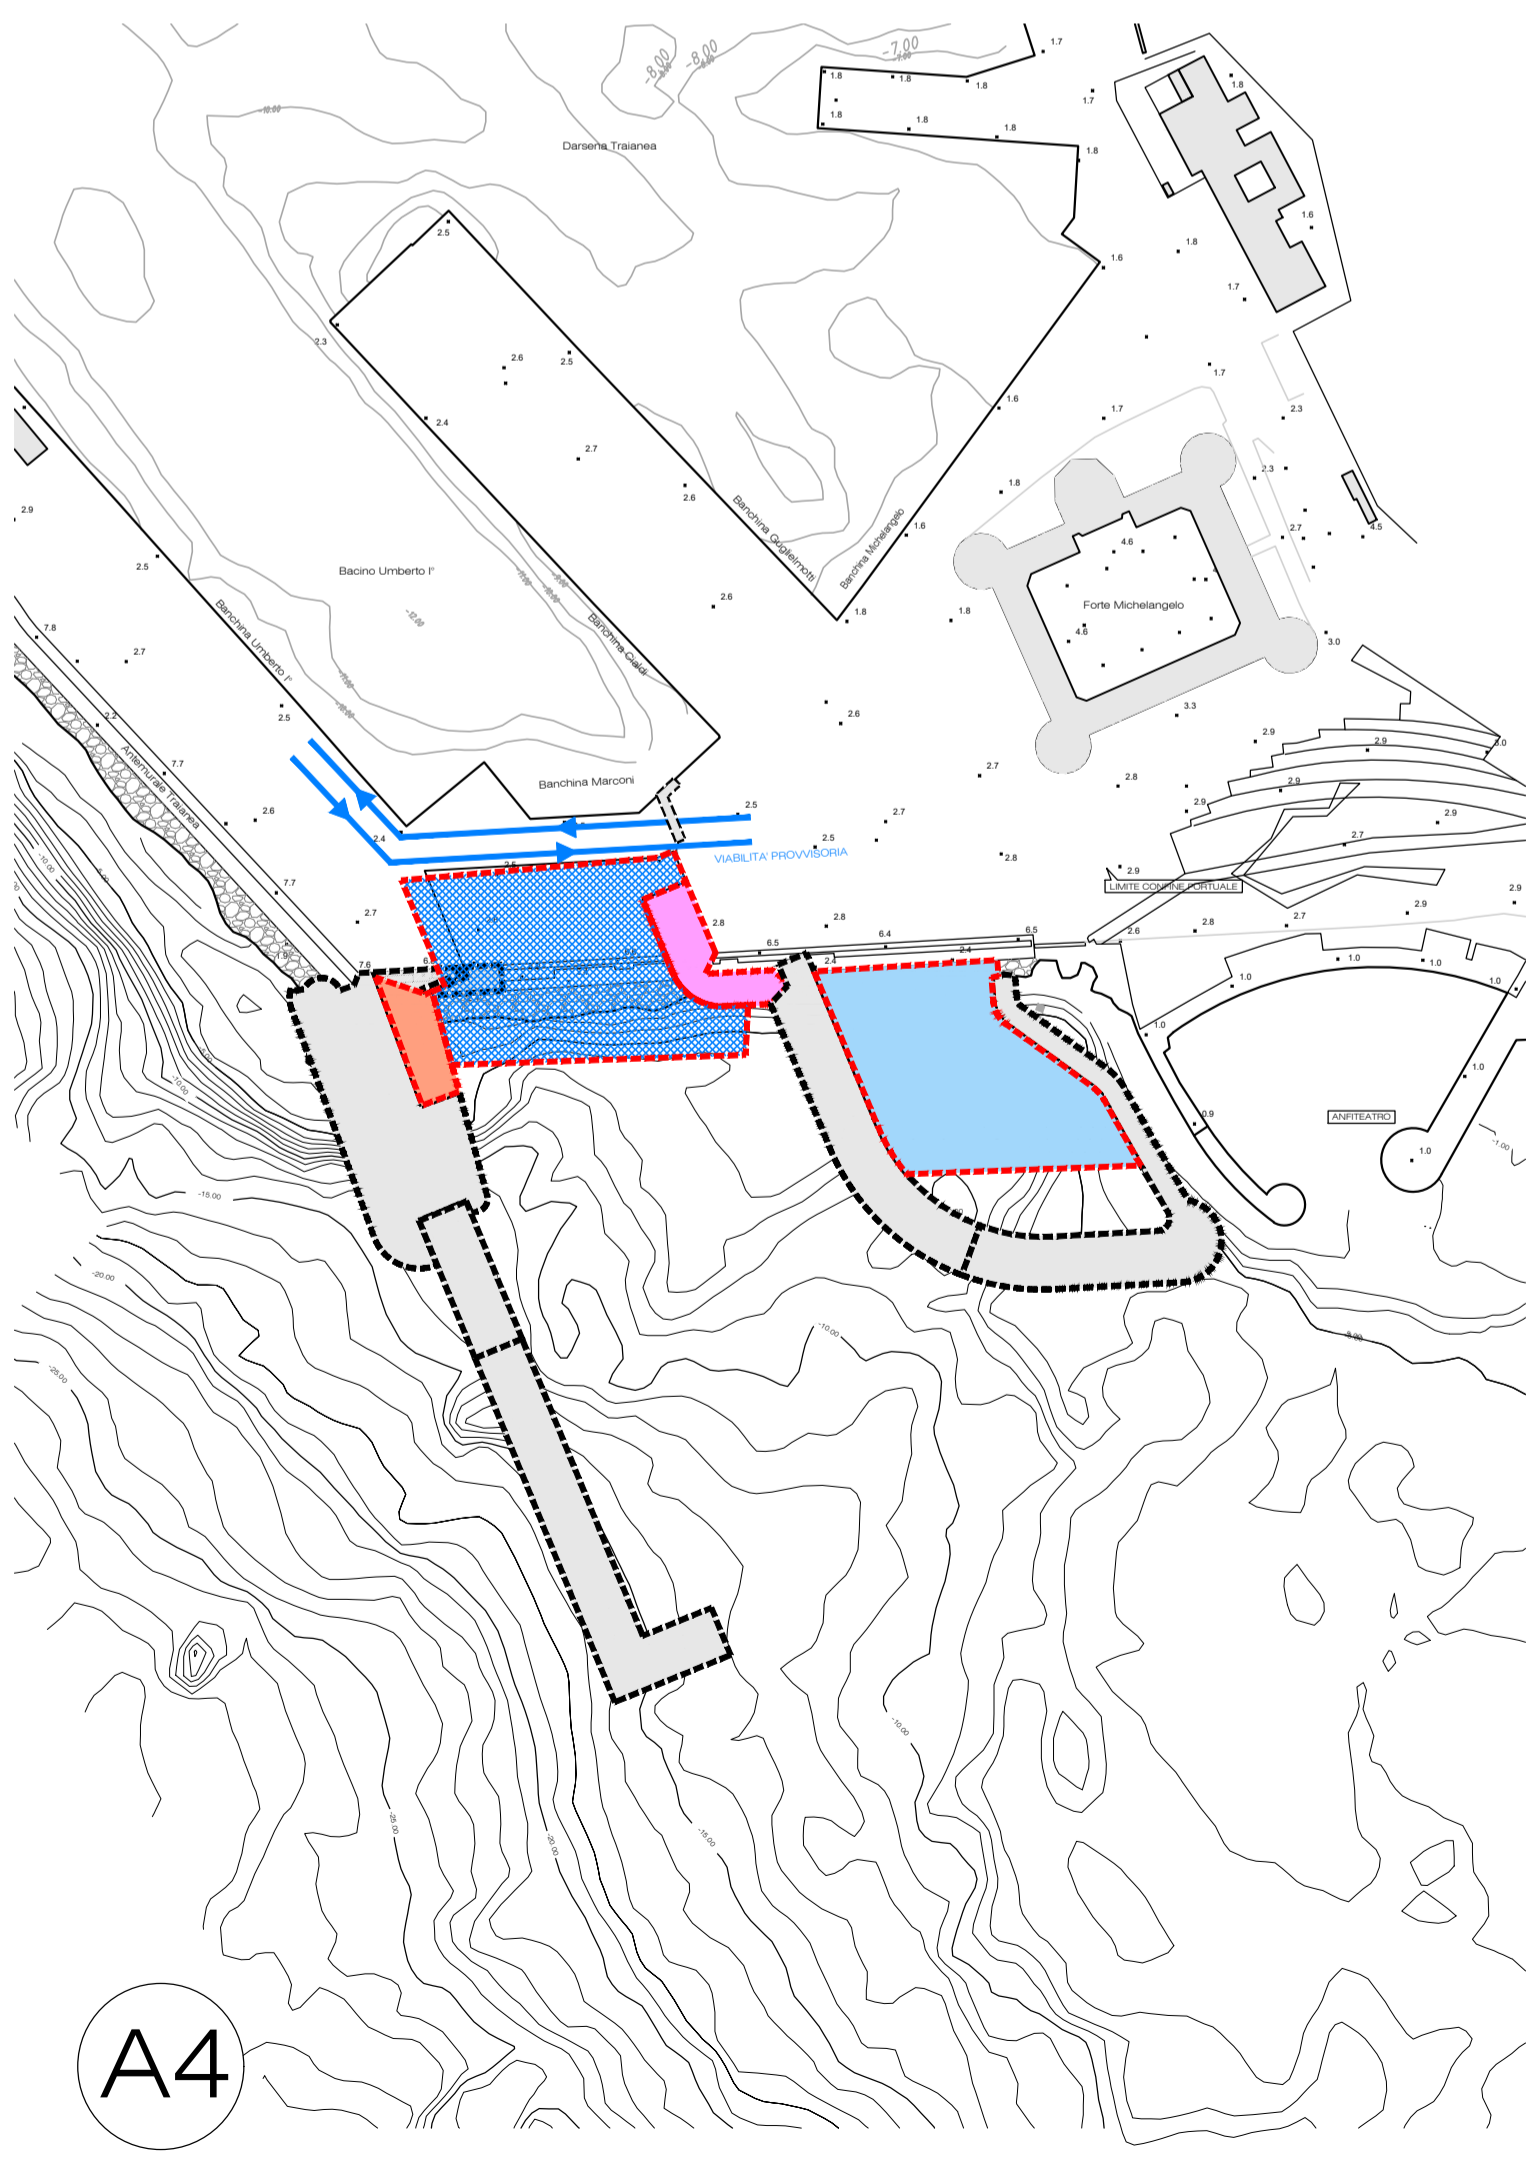


A4

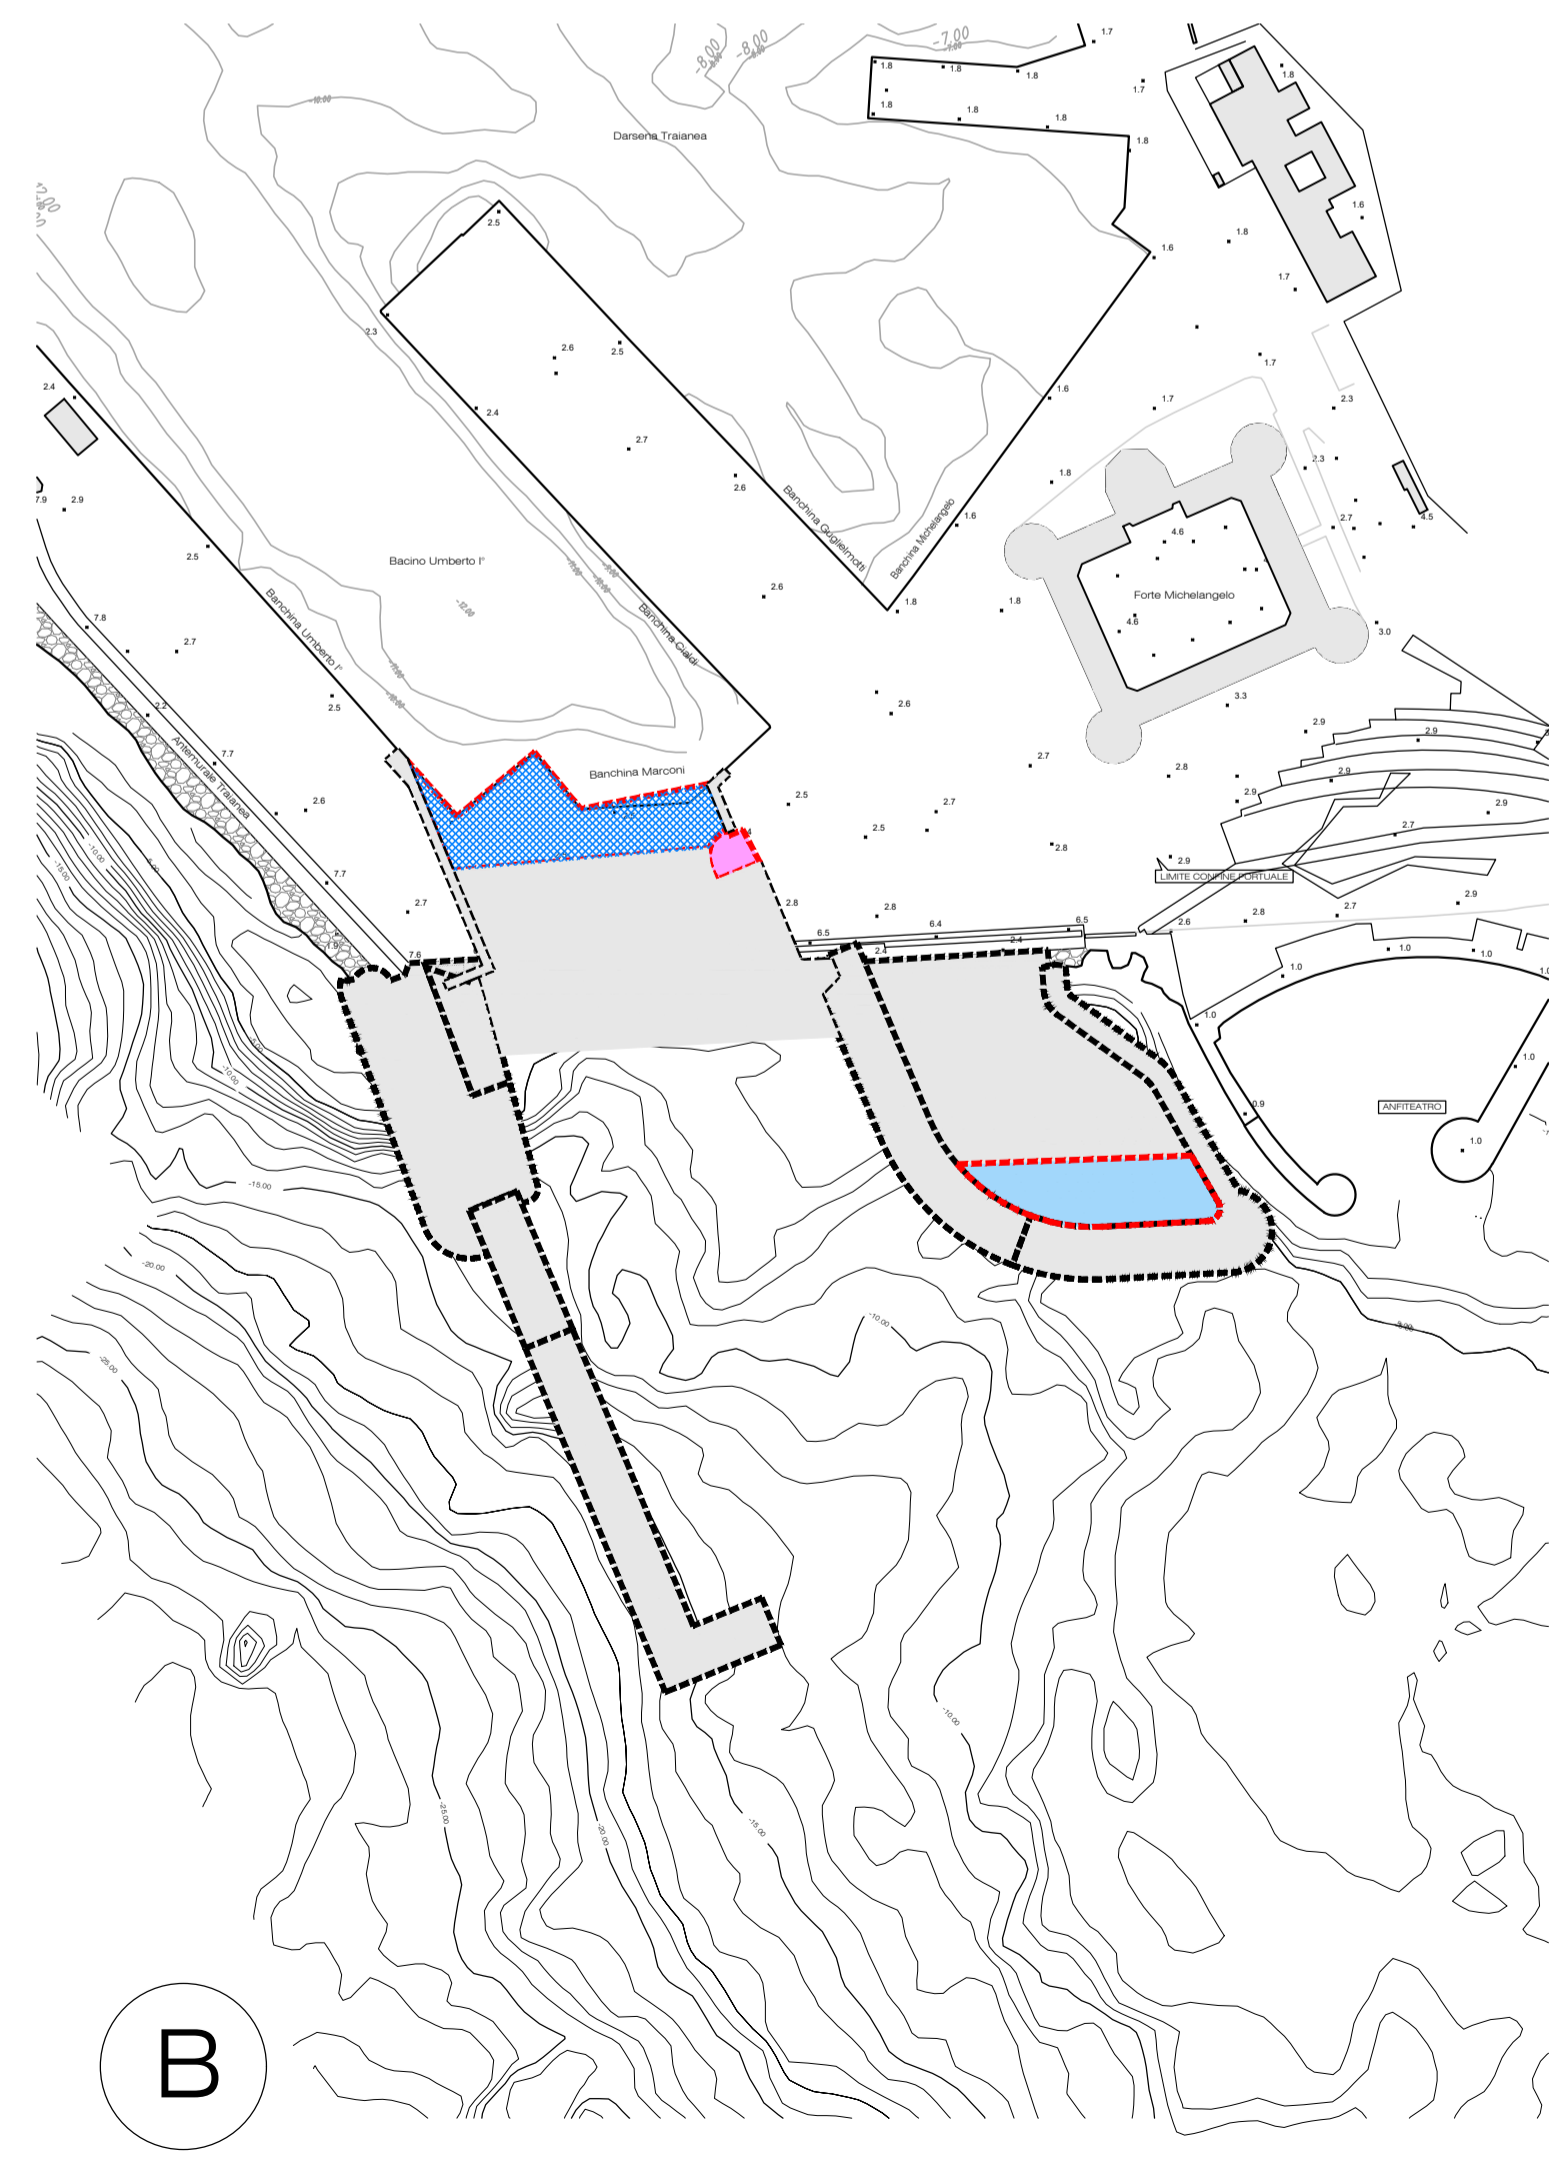

B

LEGENDA

- INGOMBRO DELLE NUOVE OPERE
- DEMOLIZIONI
- SALPAMENTI
- DIGA FORANEA - OPERE A PARETE VERTICALE
- DIGA FORANEA - OPERE A GETTATA
- IMBOCCATURA PORTUALE - DIAFRAMMI
- IMBOCCATURA PORTUALE - OPERA A GETTATA DI DELIMITAZIONE
- OPERA A GETTATA DI DELIMITAZIONE DEL NUOVO TERRAPIENO
- VASCA DI COLMATA

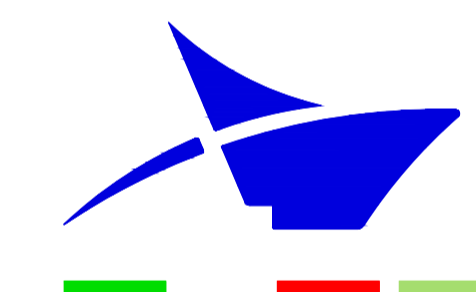

Autorità di Sistema Portuale
del Mar Tirreno Centro Settentrionale

PORTI DI ROMA E DEL LAZIO - CIVITAVECCHIA - FIUMICINO - GAETA

**OPERE STRATEGICHE
PER IL PORTO DI CIVITAVECCHIA
- 2° STRALCIO -
NUOVO ACCESSO AL BACINO STORICO -
COLLEGAMENTO TRA IL MOLO VESPUCCI
E L'ANTEMURALE COLOMBO**

PROGETTO DEFINITIVO

ELABORATI GRAFICI NUOVO ACCESSO AL BACINO STORICO

TITOLO ELABORATO
PLANIMETRIA FASI ESECUTIVE

Scala: 1:1'000 P R 2 D T 0 1 5 0 0 P L A

Committente: Autorità Portuale di Civitavecchia, Fiumicino e Gaeta IL PRESIDENTE: Dr. Pino Musolino IL RESPONSABILE DEL PROCEDIMENTO Dott. Ing. Maurizio Marini IL COORDINATORE GENERALE Dott. Ing. Giuseppe Solinas	Progetto A.T.I.: MODIMAR S.r.l. (Capogruppo) V.A.M.S. Ingegneria S.r.l. SEACON S.r.l.
---	--

Data	Rev.	DESCRIZIONE	Redatto:	Verificato:	Approvato:
12/12/2022	0	PRIMA EMISSIONE	M. CORNALDESI	F. MONDINI	P. CONTINI