




SEZIONE C-C
scala 1:100

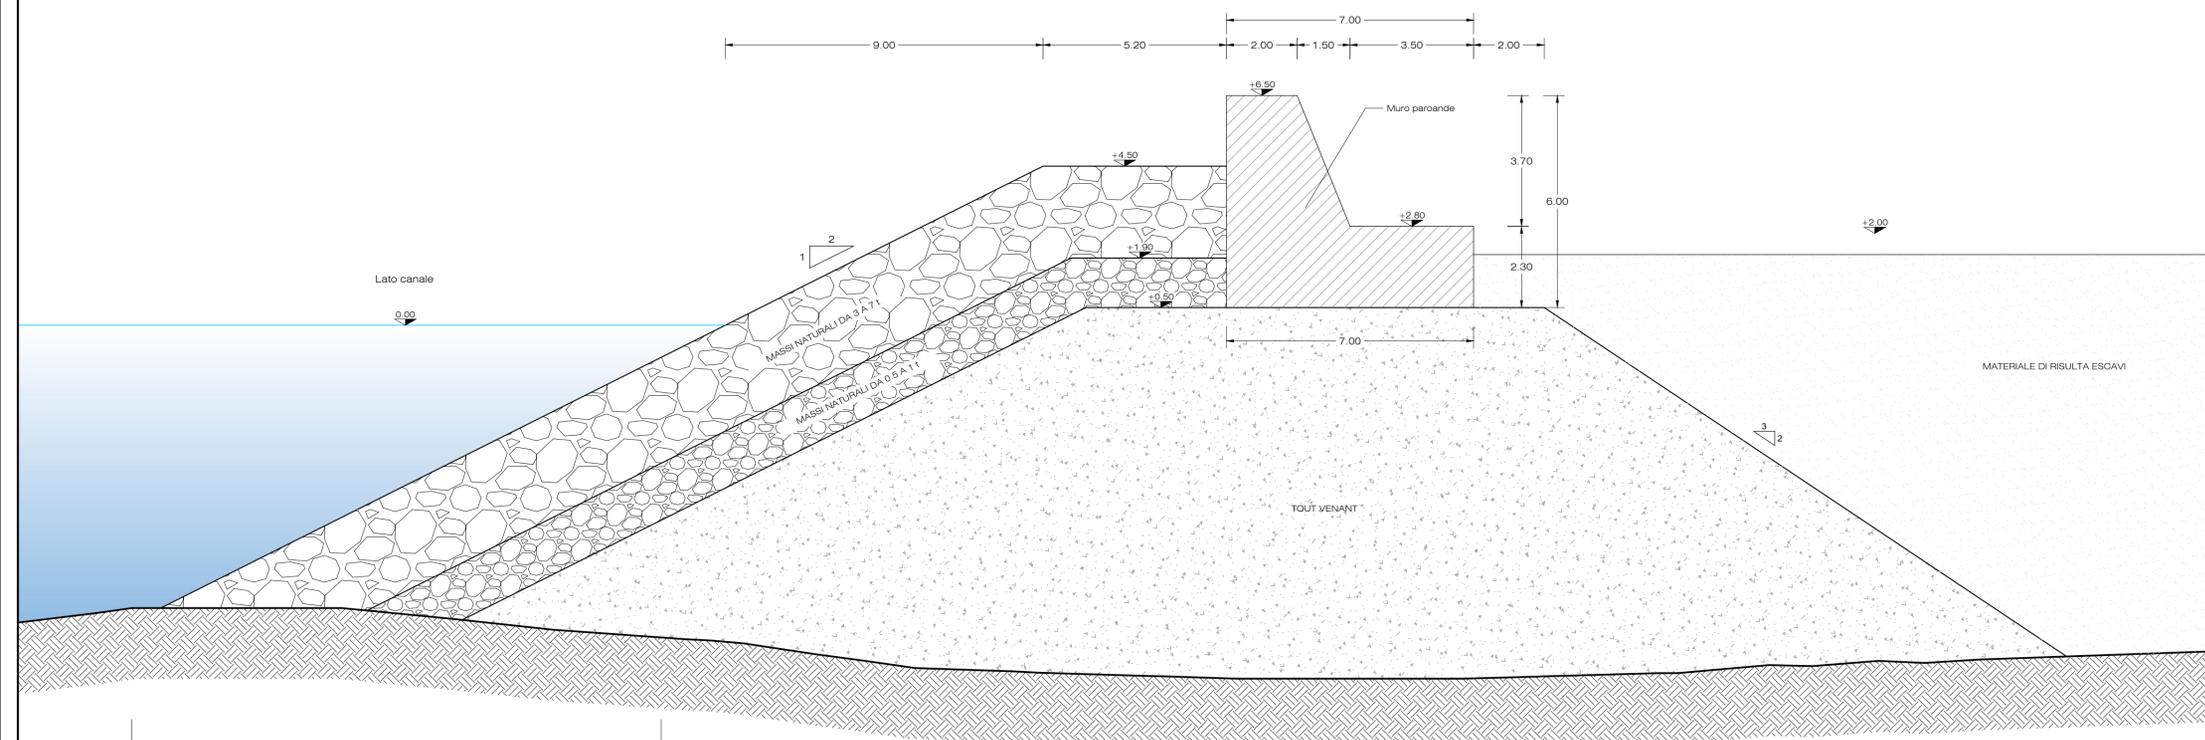


PIANTA CHIAVE
scala 1:2500

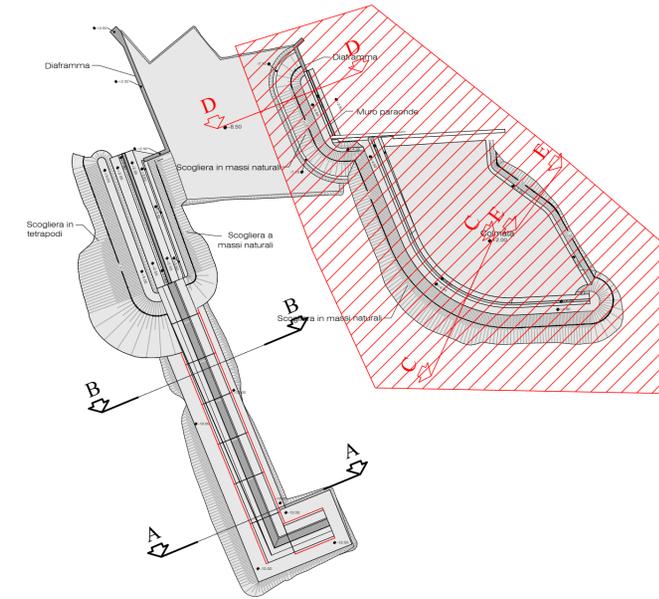

SEZIONE D-D
scala 1:100

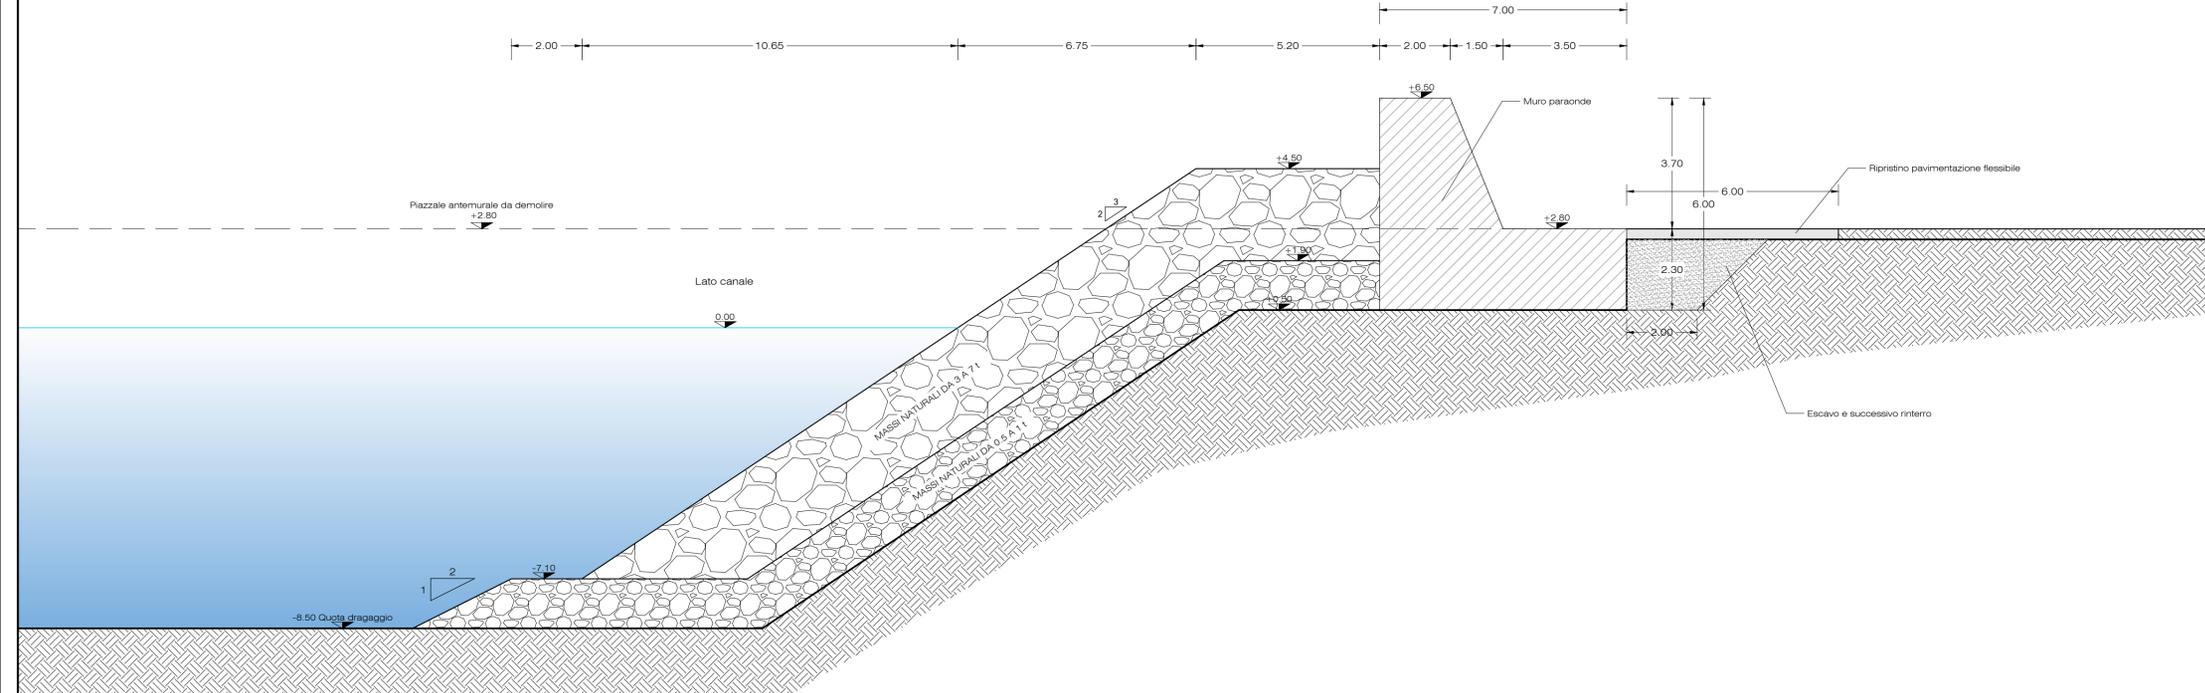

SEZIONE E-E
scala 1:100

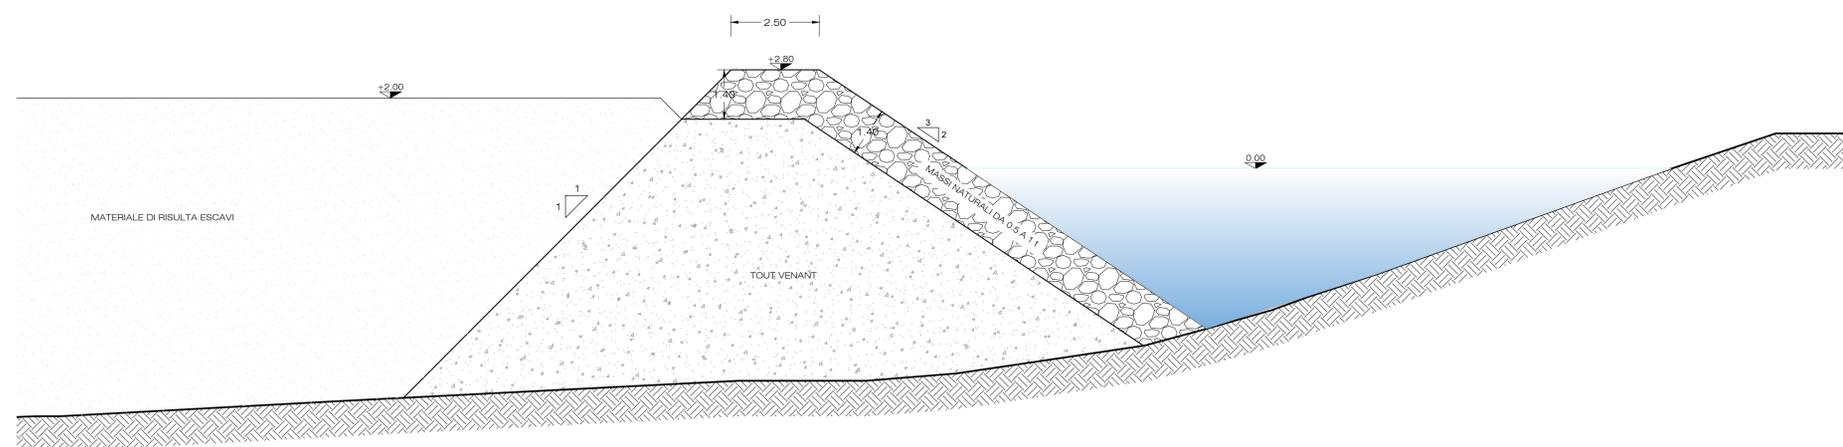

Autorità di Sistema Portuale
del Mar Tirreno Centro Settentrionale

PORTI DI ROMA E DEL LAZIO - CIVITAVECCHIA - FIUMICINO - GAETA

OPERE STRATEGICHE
PER IL PORTO DI CIVITAVECCHIA
- 2° STRALCIO -
NUOVO ACCESSO AL BACINO STORICO -
COLLEGAMENTO TRA IL MOLO VESPUCCI
E L'ANTEMURALE COLOMBO

PROGETTO DEFINITIVO

ELABORATI GRAFICI NUOVO ACCESSO AL BACINO STORICO

Titolo elaborato
SEZIONI TIPO
OPERE A GETTATA IMBOCCATURA PORTUALE E
VASCA DI COLMATA

Scala: 1:100

Comittente:
Autorità Portuale di Civitavecchia, Fiumicino e Gaeta
IL PRESIDENTE:
Dr. Pino Musolino
IL RESPONSABILE DEL PROCEDIMENTO
Dott. Ing. Maurizio Marini
IL COORDINATORE GENERALE
Dott. Ing. Giuseppe Solinas

Progetto A.T.I.:
MODIMAR S.r.l. (Capogruppo)
V.A.M.S. Ingegneria S.r.l.
SEACON S.r.l.

| Data | Rev. | DESCRIZIONE | Redatto: | Verificato: | Approvato: |
|------------|------|-----------------|---------------|-------------|------------|
| 12/12/2022 | 0 | PRIMA EMISSIONE | M. CORNALDESI | F. MONDINI | P. CONTINI |