ARMATURA FUSTO

SEZIONE ORIZZONTALE A - A

quota -12.00 a quota -3.00 m

Scala 1:50

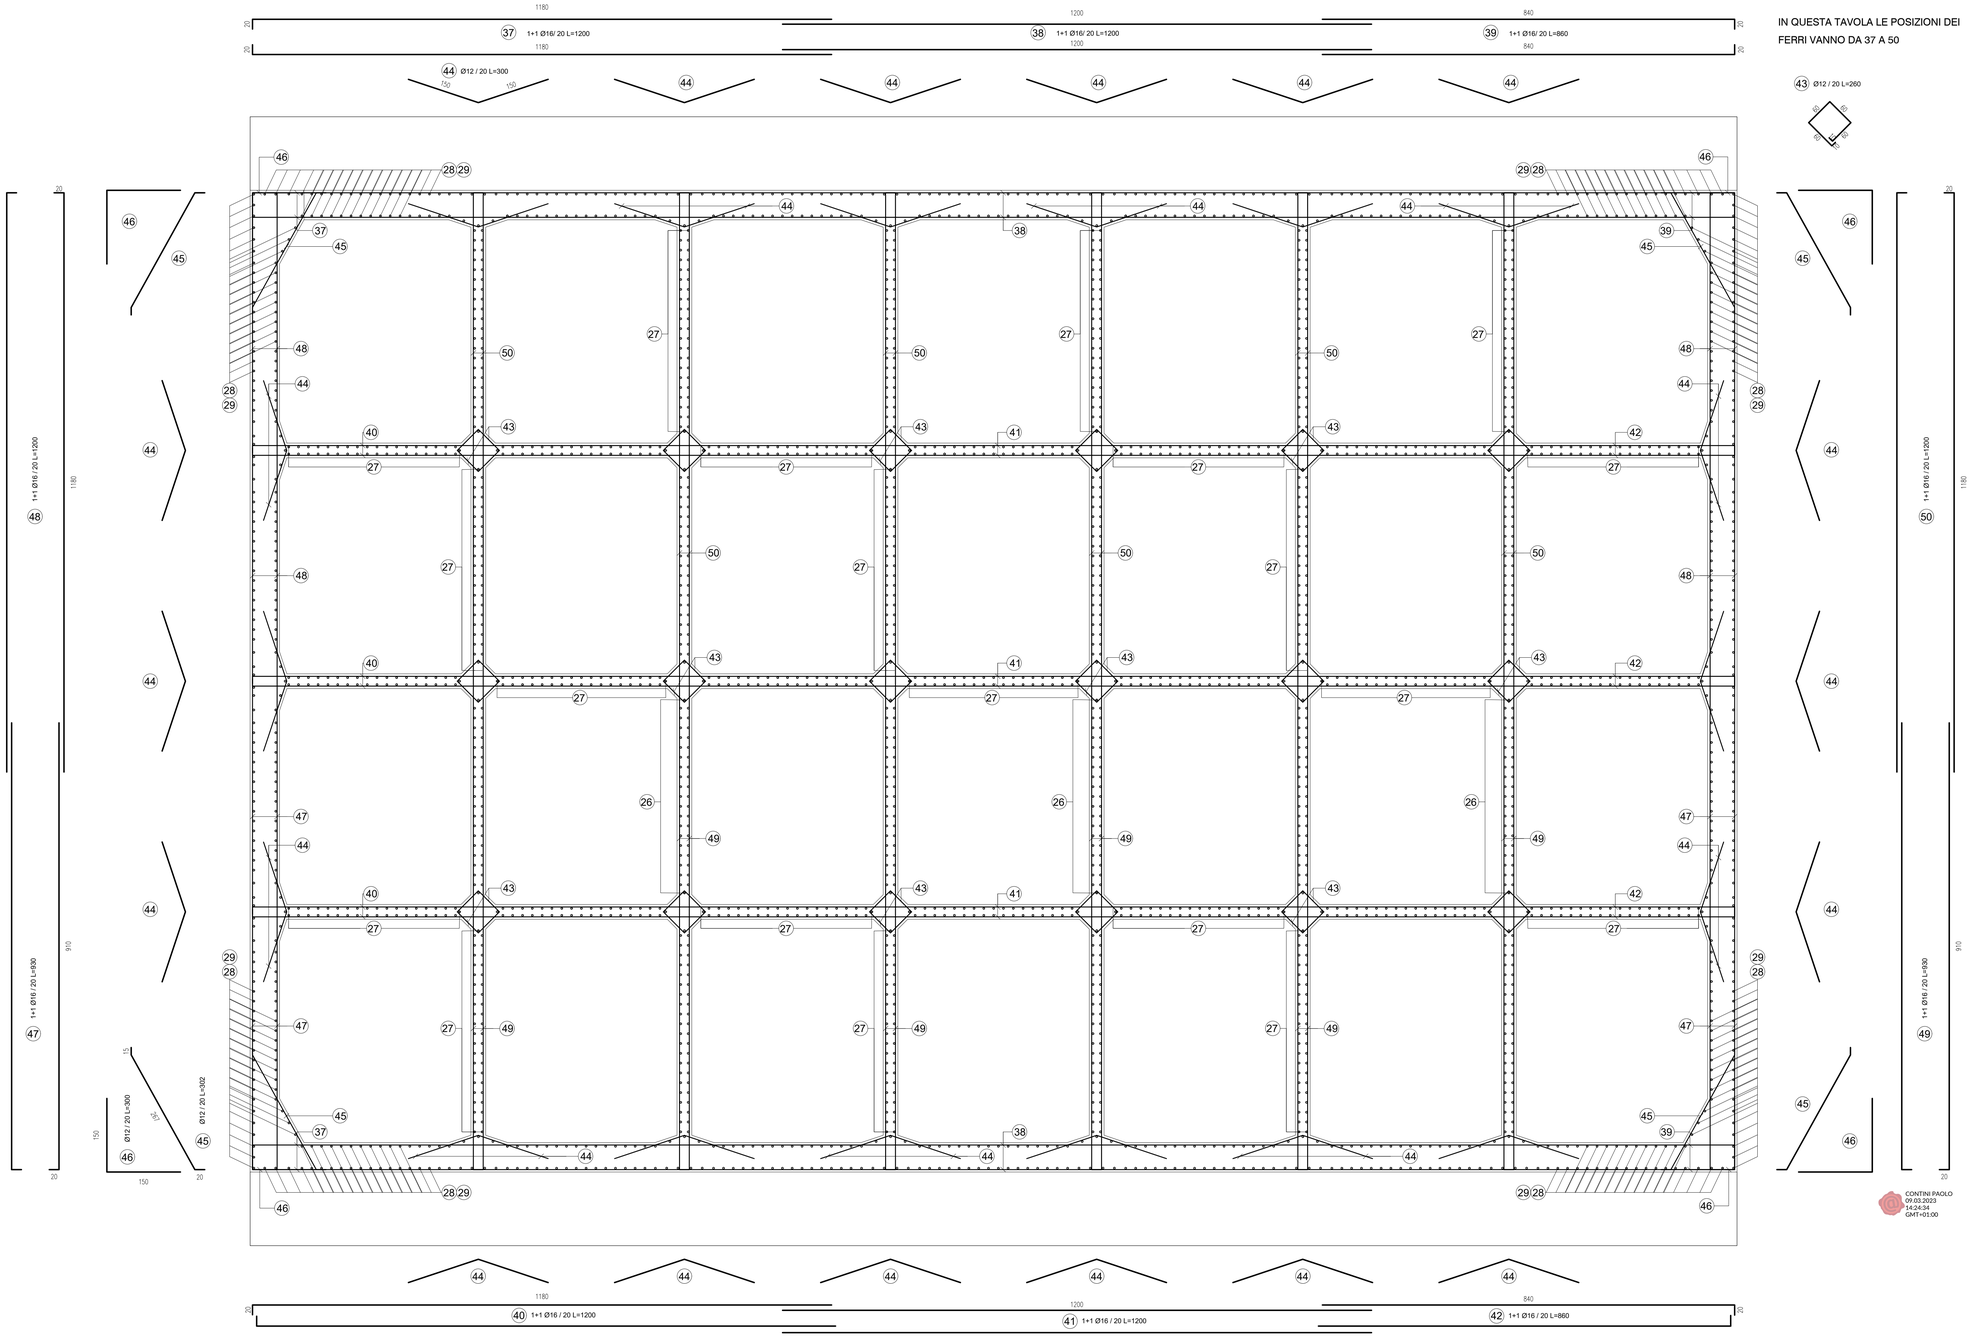

IN QUESTA TAVOLA LE POSIZIONI DEI FERRI VANNO DA 37 A 50

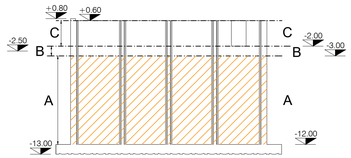

PRESCRIZIONI PER I MATERIALI

CALCESTRUZZO:
Classe resistenza: C 35/45 N/mm²
Classe di esposizione: XS2-XS3
Classe di consistenza: S4 (cassoni e sovrastruttura)
Classe di consistenza: S5 (solette)
Diametro max inerti: 32 mm
Ricoprimento minimo; 50 mm

ACCIAIO PER CLS:
B450C controllato in stabilimento
zincato ove specificato

NOTA: LE POSIZIONI DEI FERRI VANNO ALTERNATE IN MODO DA SFALSARE LE SOVRAPPOSIZIONI SOVRAPPOSIZIONE MINIMA DEI FERRI 40 DIAMETRI

NOTA: TUTTI I FERRI, SIA ORIZZONTALI CHE VERTICALI, CHE RISULTANO POSIZIONATI, INTERAMENTE O PARZIALMENTE, AD UNA QUOTA SUPERIORE RISPETTO A -2.50 m SUL LIVELLO MEDIO MARINO DOVRANNO ESSERE DEL TIPO B 450 C ZINCATI A CALDO PER L'INTERA LUNGHEZZA DELLA BARRA.

CONTINI PAOLO
09.03.2023
14:24:34
GMT+01:00

Autorità di Sistema Portuale
del Mar Tirreno Centro Settentrionale

PORTI DI ROMA E DEL LAZIO - CIVITAVECCHIA - FIUMICINO - GAETA

OPERE STRATEGICHE PER IL PORTO DI CIVITAVECCHIA - 2° STRALCIO -

NUOVO ACCESSO AL BACINO STORICO - COLLEGAMENTO TRA IL MOLO VESPUCCI E L'ANTEMURALE COLOMBO

PROGETTO DEFINITIVO

ELABORATI GRAFICI NUOVO ACCESSO AL BACINO STORICO

Titolo elaborato

CASSONE ARMATURA FUSTO - SEZIONE ORIZZONTALE A-A

Scala:	1:50	P R 2	D T	0 3 6	0 0	A R M

Committente:
Autorità Portuale di Civitavecchia, Fiumicino e Gaeta
IL PRESIDENTE:
Dr. Pino Musolino
IL RESPONSABILE DEL PROCEDIMENTO
Dott. Ing. Maurizio Marini
IL COORDINATORE GENERALE
Dott. Ing. Giuseppe Solinas

Progetto A.T.I. :
MODIMAR S.r.l. (Capogruppo)
V.A.M.S. Ingegneria S.r.l.
SEACON S.r.l.

Data	Rev.	DESCRIZIONE	Redatto:	Verificato:	Approvato:
12/12/2022	0	PRIMA EMISSIONE	M. CORNALDESI	F. MONDINI	P.CONTINI