


MURO PARAONDE
ARMATURA PANNELLO PREFABBRICATO

Scala 1:10




MURO PARAONDE
SEZIONE CORRENTE
FASI DI GETTO

Scala 1:100

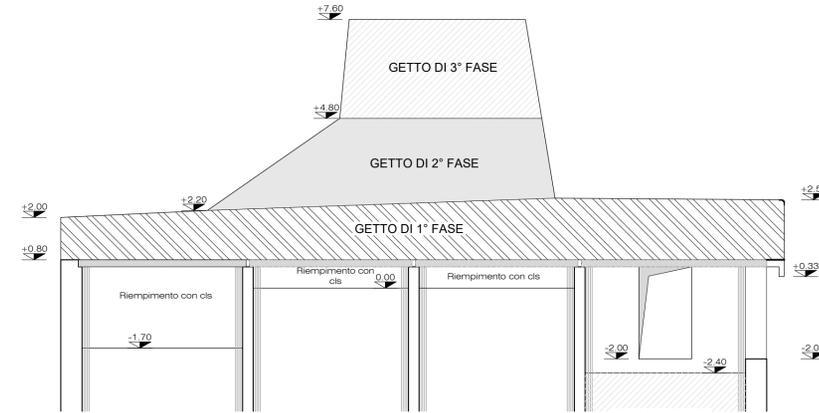

MURO PARAONDE
SEZIONE CORRENTE
ARMATURA

Scala 1:50

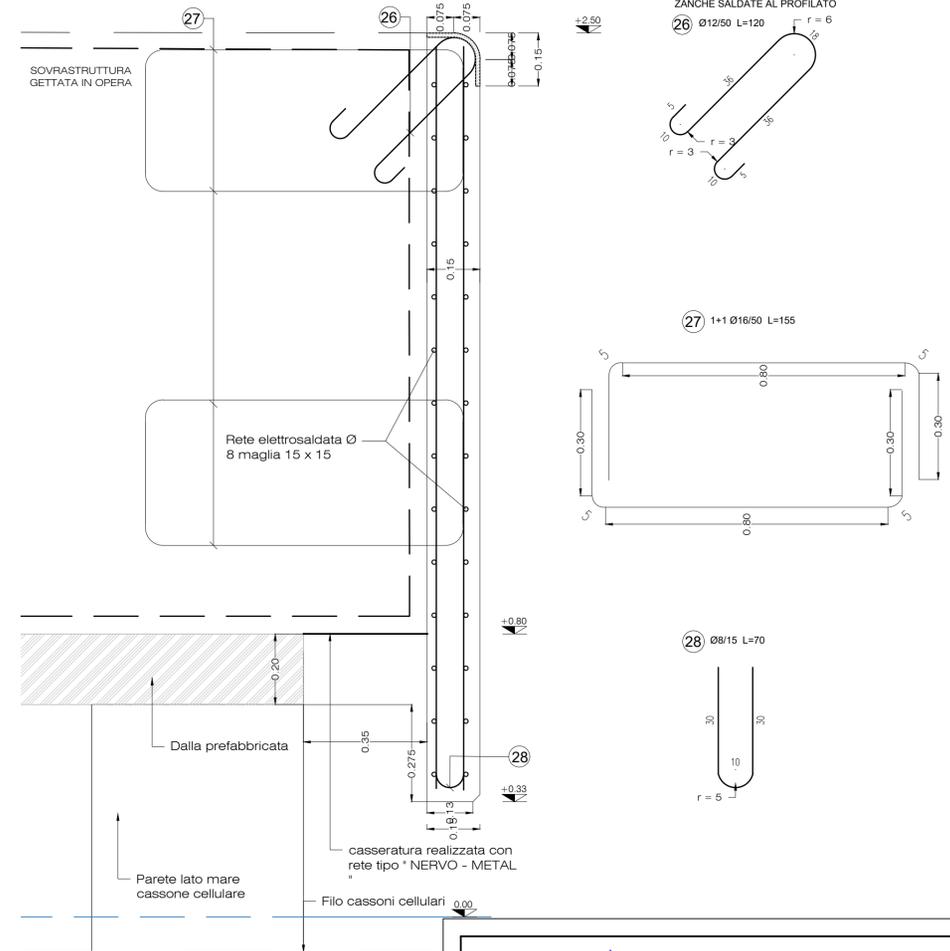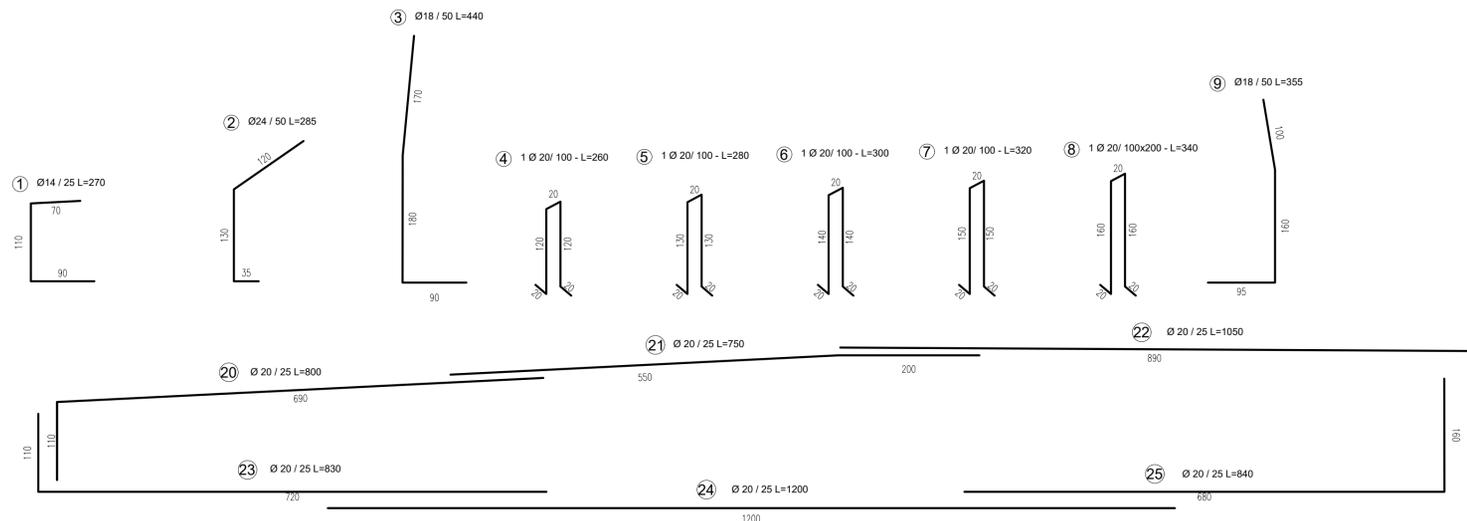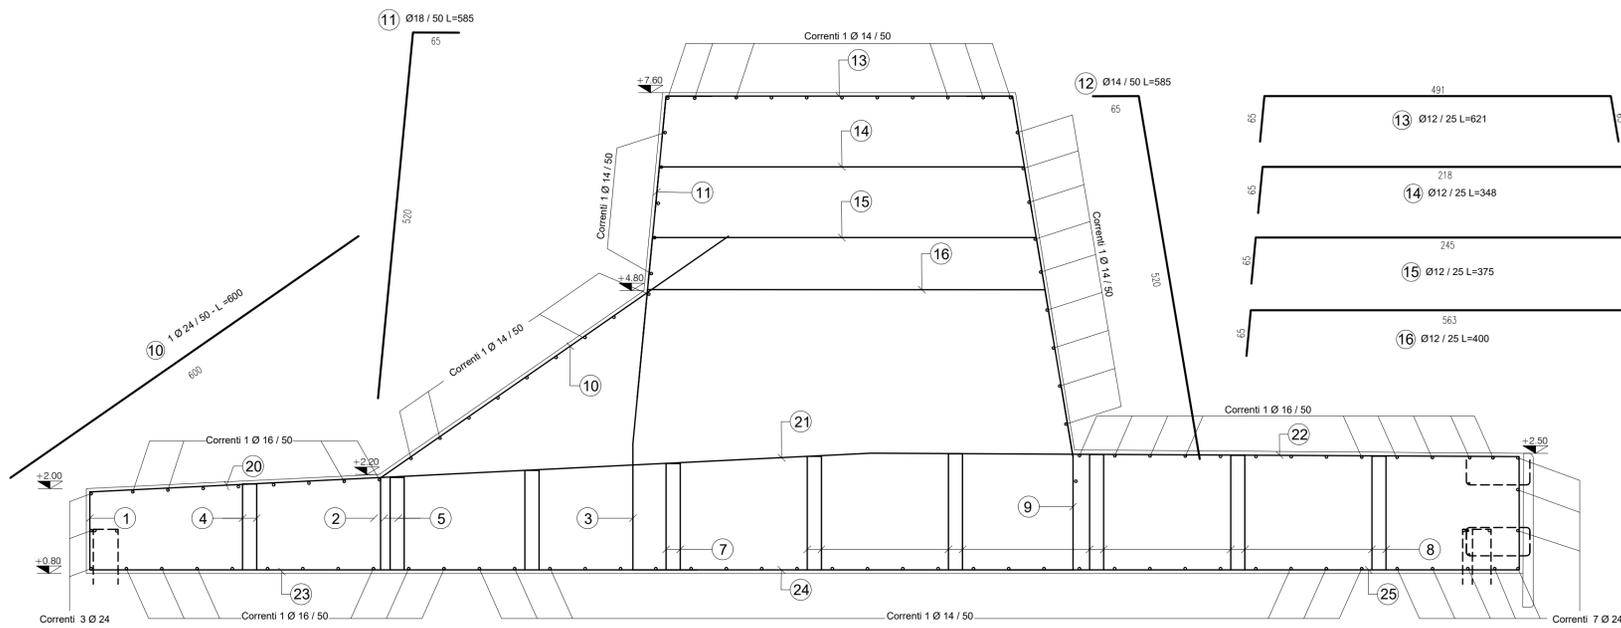

PRESCRIZIONI PER I MATERIALI

CALCESTRUZZO:
Classe resistenza: C 35/45 N/mm²
Classe di esposizione: XS2-XS3
Classe di consistenza: S4 (cassoni e sovrastruttura)
Classe di consistenza: S5 (solette)
Diametro max inerti: 32 mm
Ricoprimento minimo: 50 mm

ACCIAIO PER CLS:
B450C controllato in stabilimento
zincato ove specificato

NOTA: LE POSIZIONI DEI FERRI VANNO ALTERNATE IN MODO DA SFALSARE LE SOVRAPPOSIZIONI SOVRAPPOSIZIONE MINIMA DEI FERRI 40 DIAMETRI

NOTA: TUTTI I FERRI, SIA ORIZZONTALI CHE VERTICALI, CHE RISULTANO POSIZIONATI, INTERAMENTE O PARZIALMENTE, AD UNA QUOTA SUPERIORE RISPETTO A -2.50 m SUL LIVELLO MEDIO MARINO DOVRANNO ESSERE DEL TIPO B 450 C ZINCATI A CALDO PER L'INTERA LUNGHEZZA DELLA BARRA.



OPERE STRATEGICHE
PER IL PORTO DI CIVITAVECCHIA
- 2° STRALCIO -
NUOVO ACCESSO AL BACINO STORICO -
COLLEGAMENTO TRA IL MOLO VESPUCCI
E L'ANTEMURALE COLOMBO

PROGETTO DEFINITIVO

ELABORATI GRAFICI NUOVO ACCESSO AL BACINO STORICO

Titolo elaborato
CASSONE - ARMATURA SOVRASTRUTTURA

Scala: 1:50

Committente:
Autorità Portuale di Civitavecchia, Fiumicino e Gaeta
IL PRESIDENTE:
Dr. Pino Musolino
IL RESPONSABILE DEL PROCEDIMENTO
Dott. Ing. Maurizio Marini
IL COORDINATORE GENERALE
Dott. Ing. Giuseppe Solinas

Progetto A.T.I.:
MODIMAR S.r.l. (Capogruppo)
V.A.M.S. Ingegneria S.r.l.
SEACON S.r.l.

| Data | Rev. | DESCRIZIONE | Redatto: | Verificato: | Approvato: |
|------------|------|-----------------|----------------|-------------|------------|
| 12/12/2022 | 0 | PRIMA EMISSIONE | M. CORINALDESI | F. MONDRI | P. CONTINI |