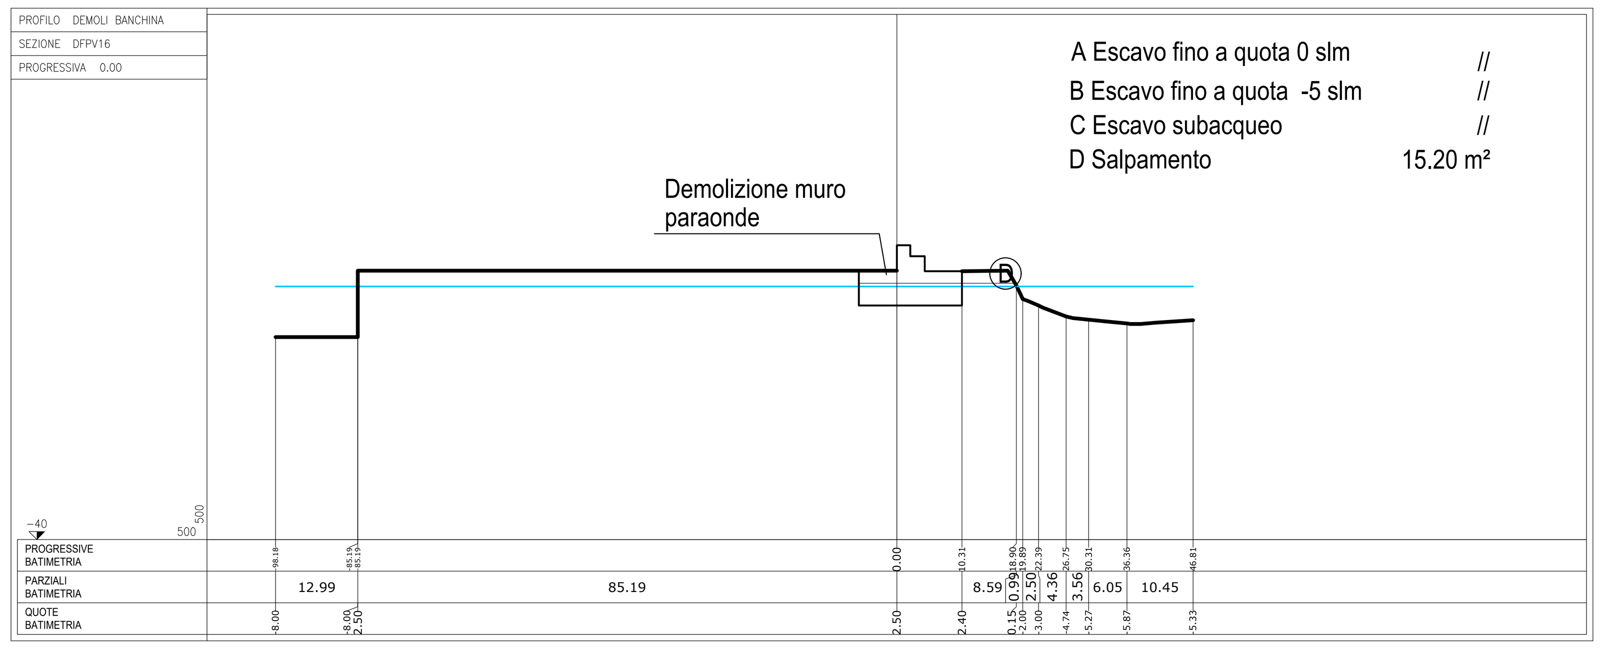

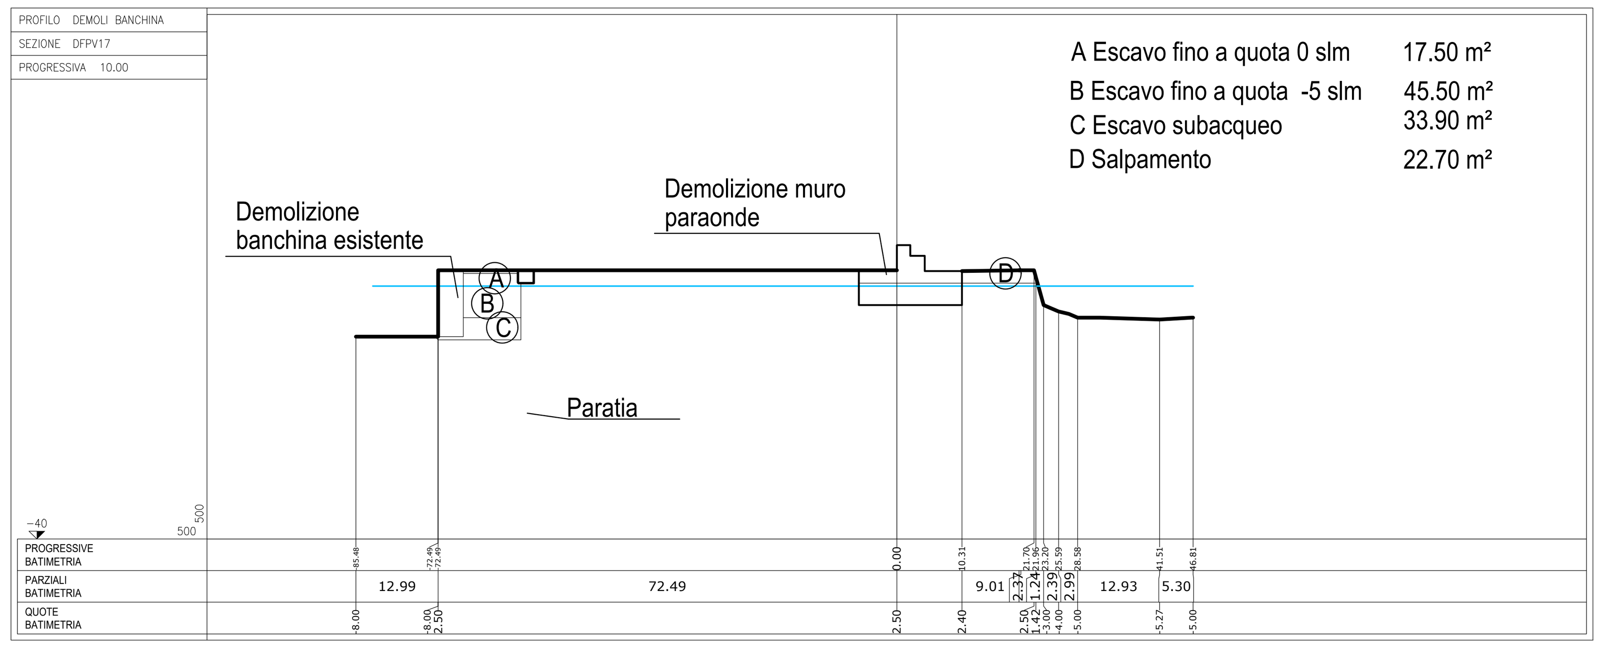

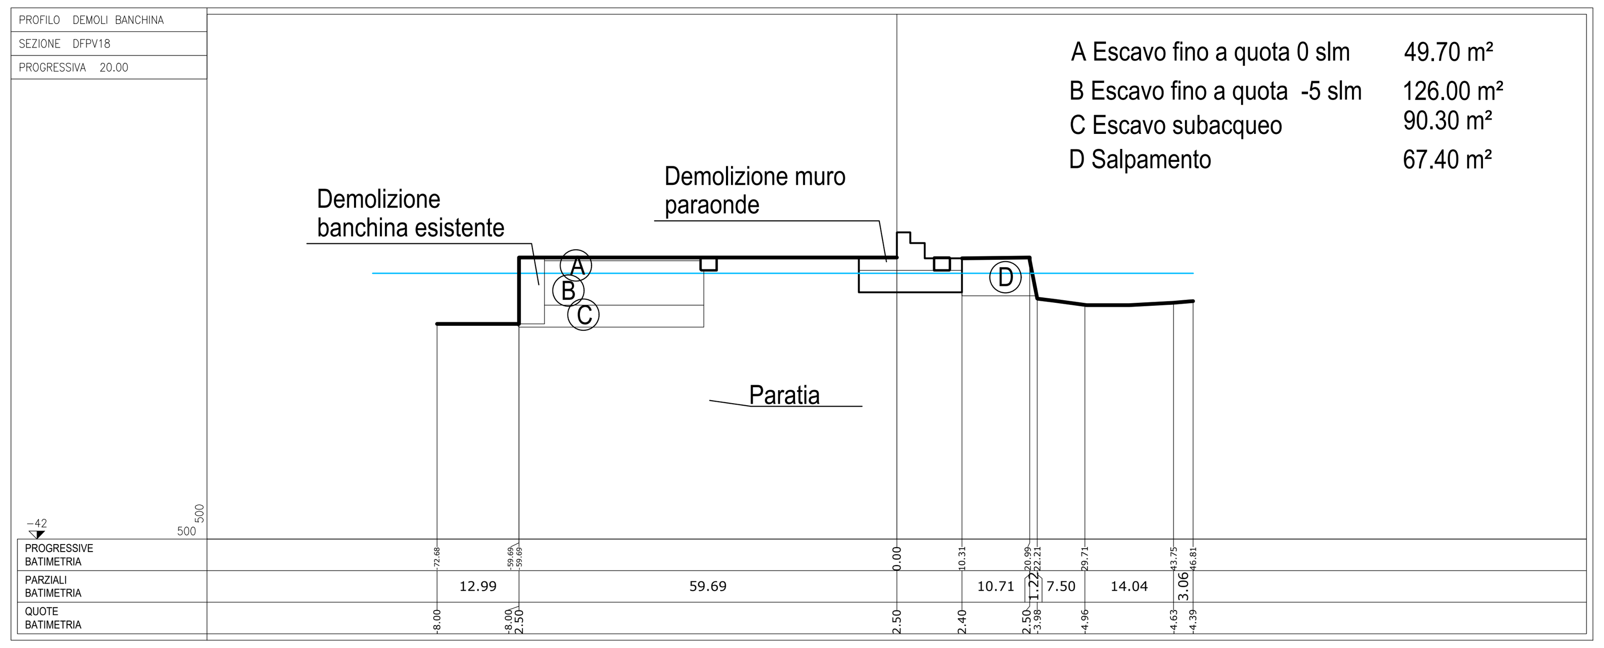

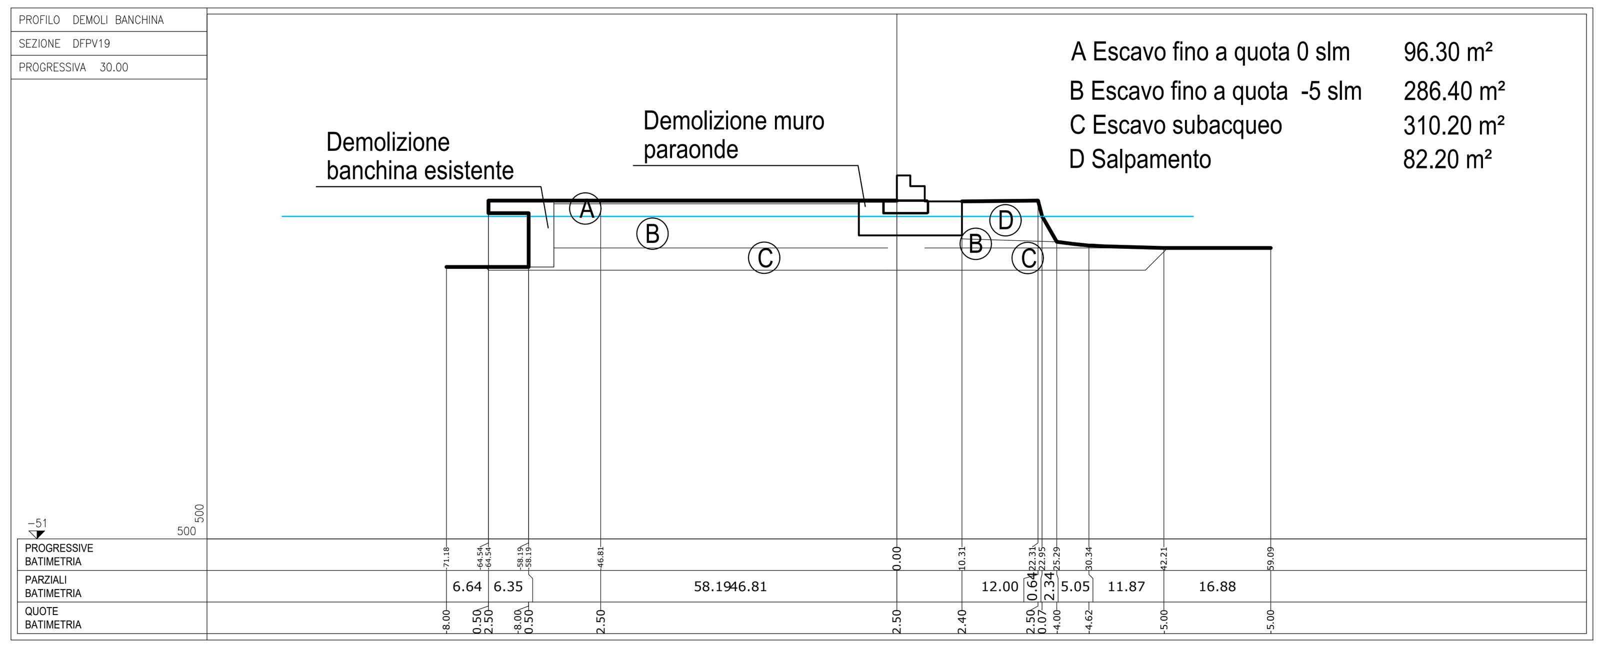

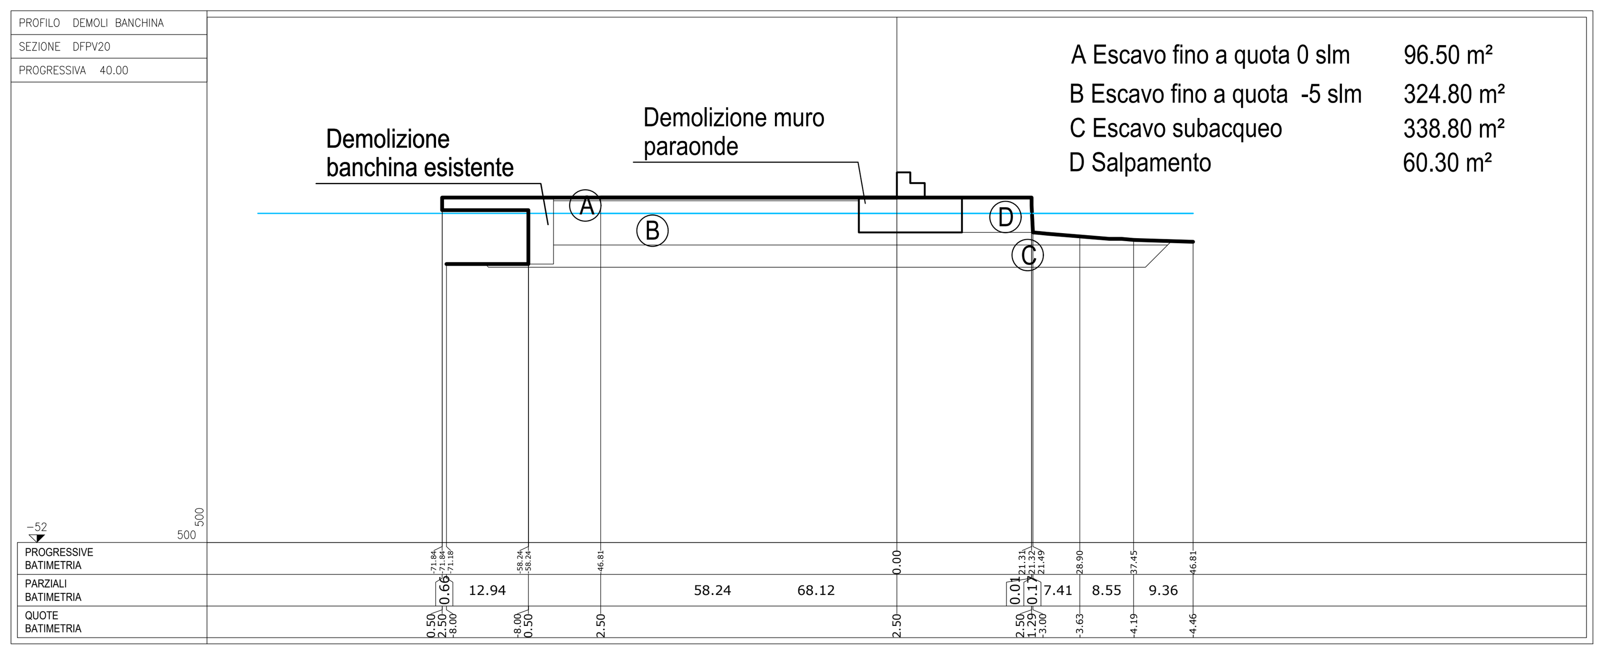

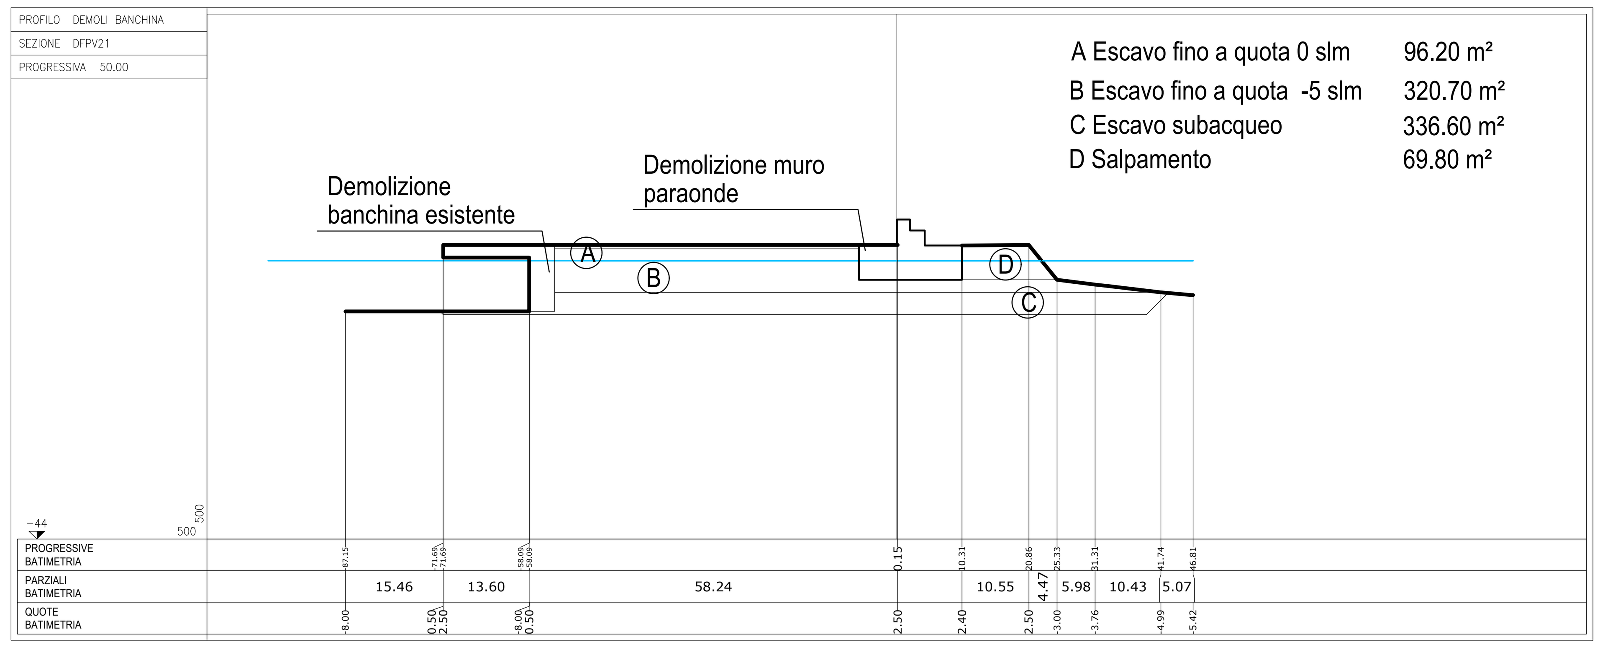

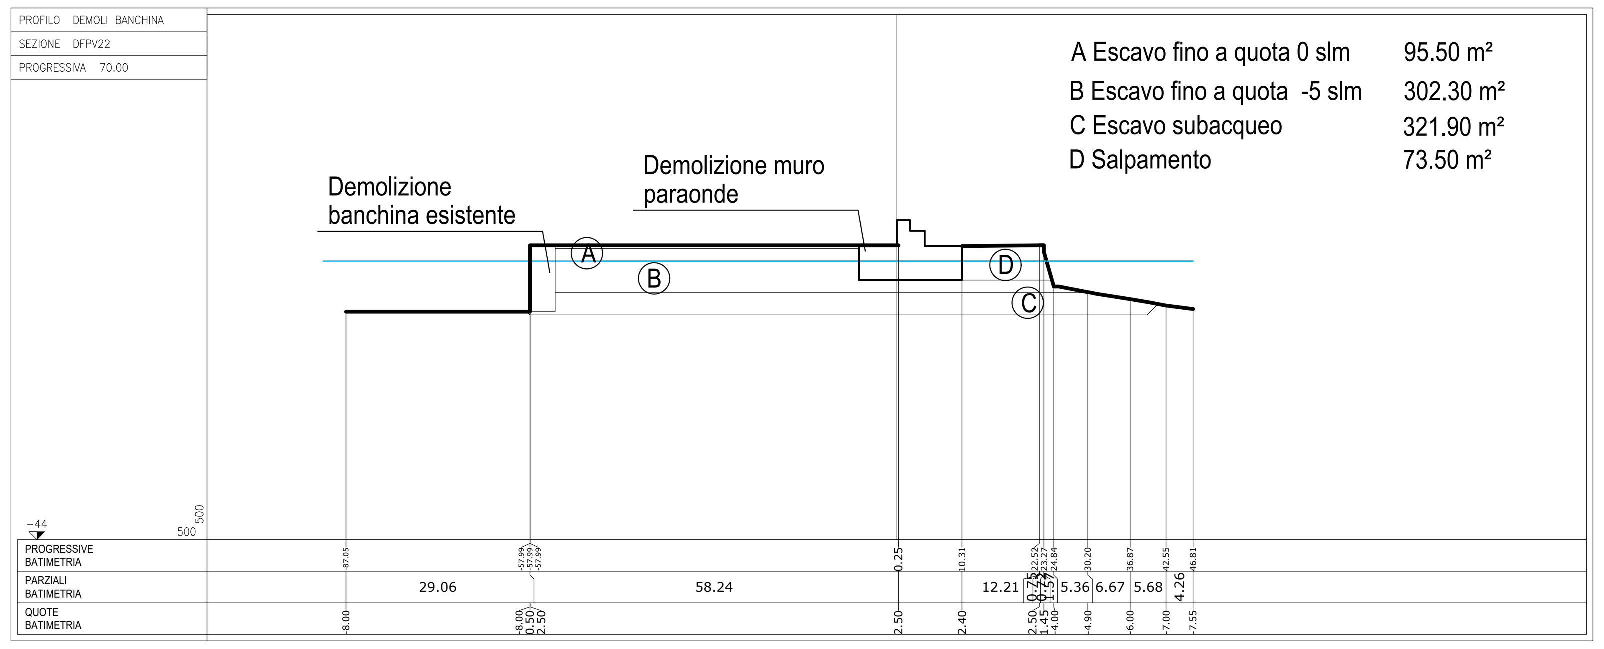

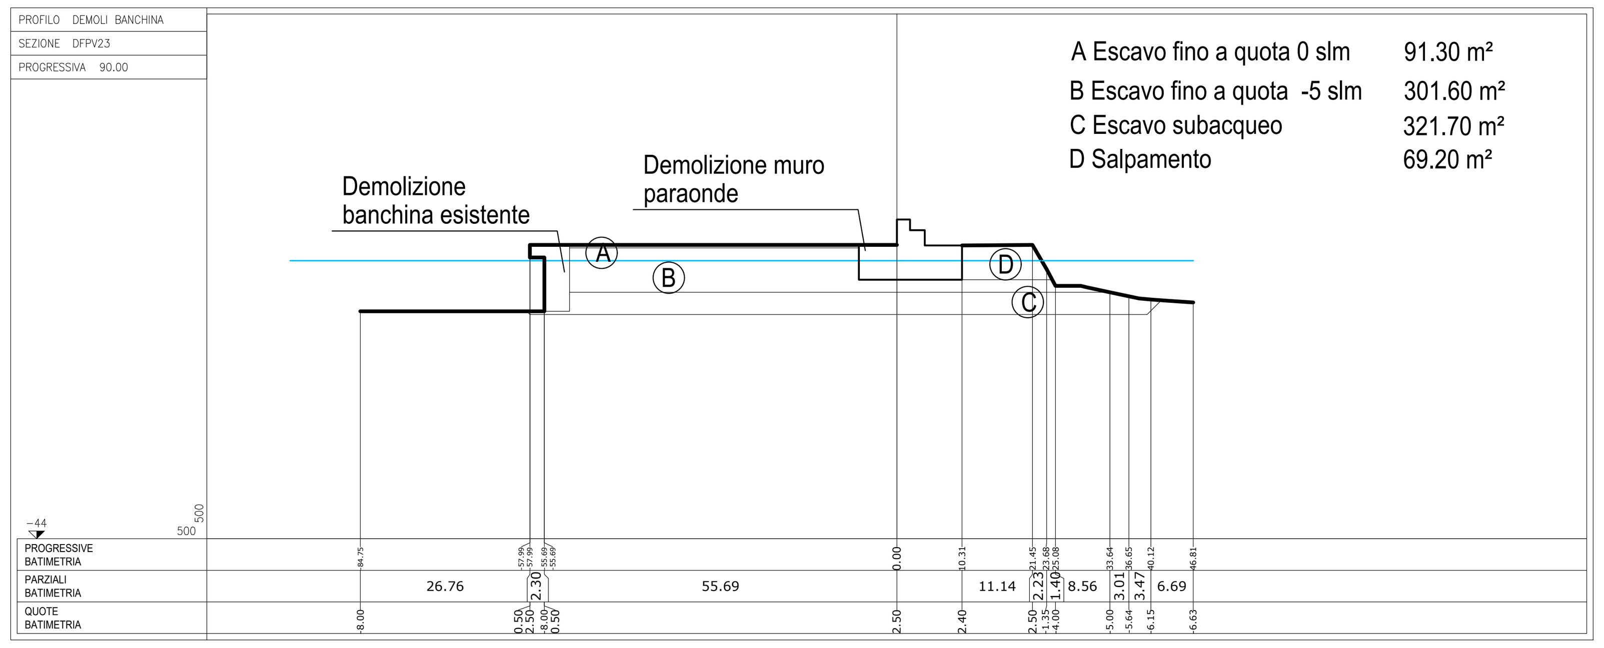

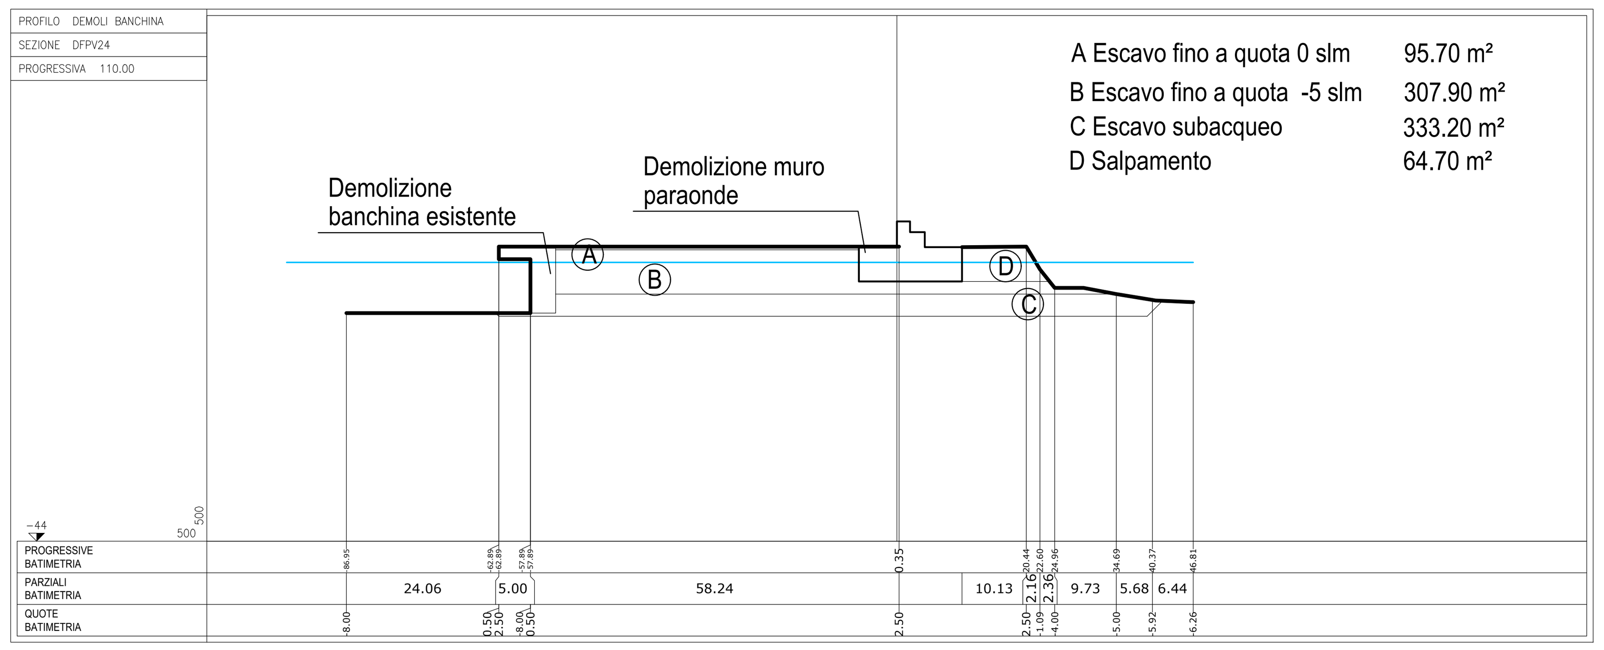

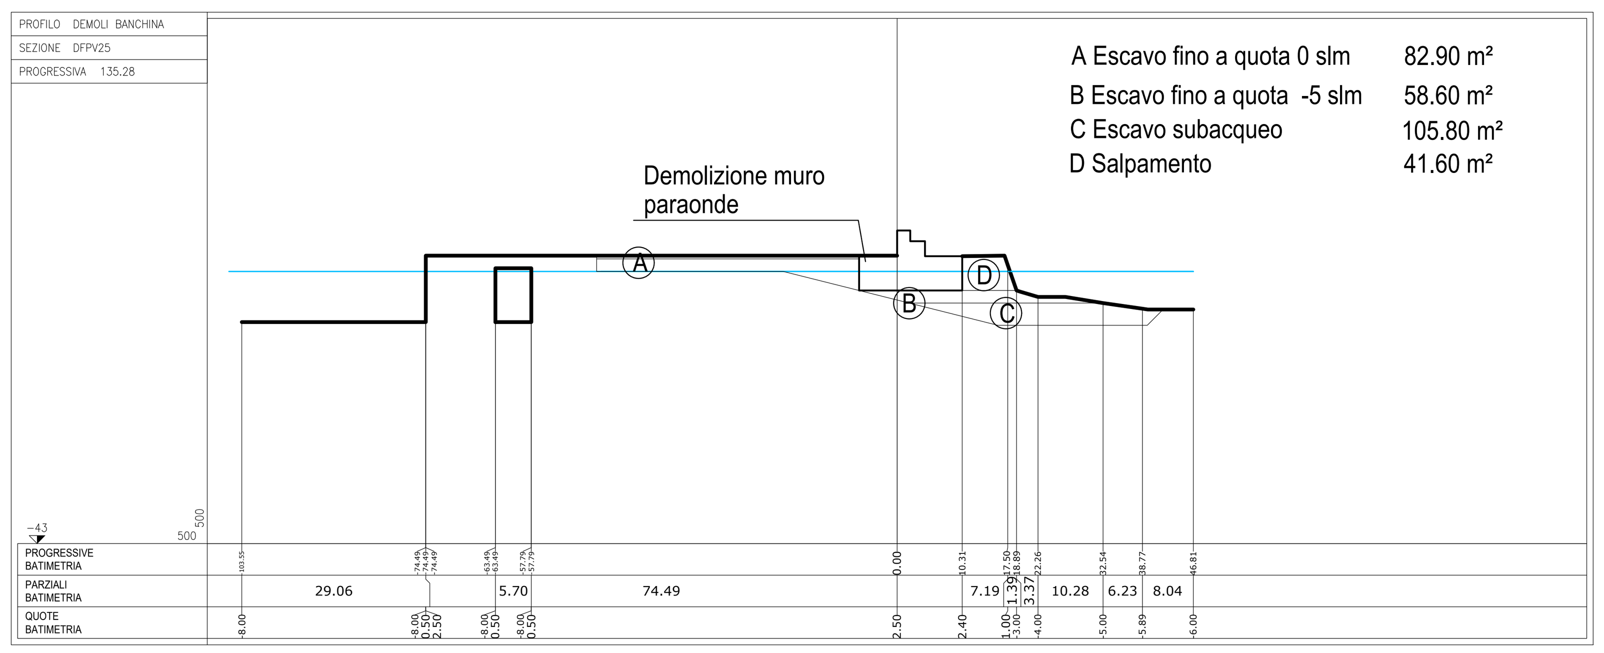

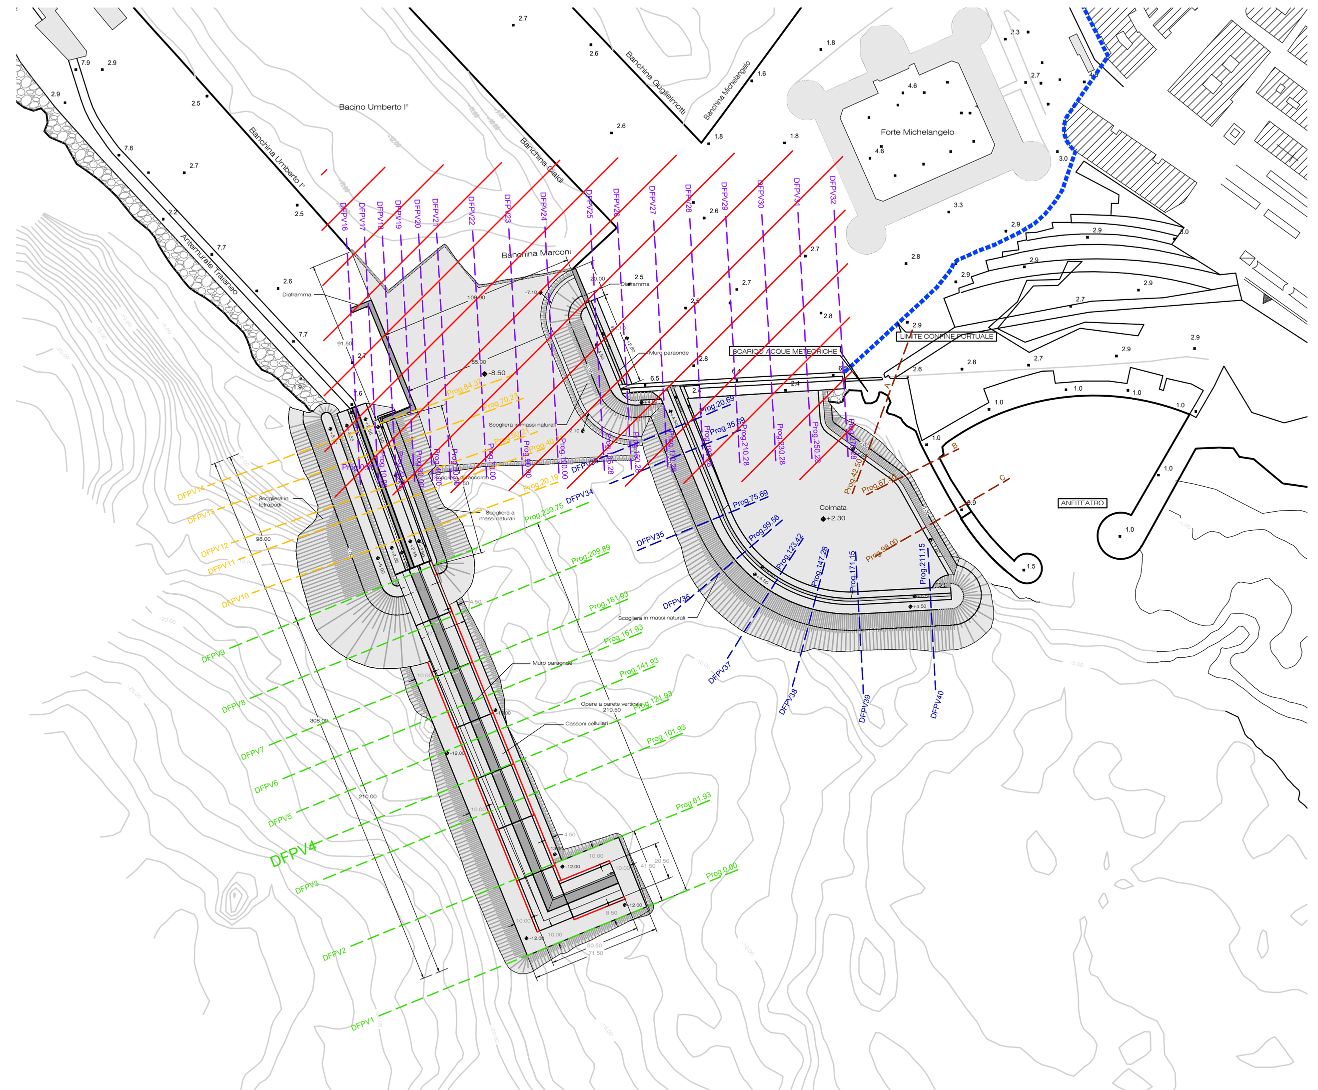

Autorità di Sistema Portuale
del Mar Tirreno Centro Settentrionale

PORTI DI ROMA E DEL LAZIO - CIVITAVECCHIA - FIUMICINO - GAETA

OPERE STRATEGICHE PER IL PORTO DI CIVITAVECCHIA - 2° STRALCIO -

NUOVO ACCESSO AL BACINO STORICO - COLLEGAMENTO TRA IL MOLO VESPUCCI E L'ANTEMURALE COLOMBO

PROGETTO DEFINITIVO

ELABORATI GRAFICI NUOVO ACCESSO AL BACINO STORICO

Titolo elaborato

SEZIONI DI COMPUTO 3

Scala: 1:1'000 | PR2 DT 053 00 SEZ

Committente:
Autorità Portuale di Civitavecchia, Fiumicino e Gaeta
IL PRESIDENTE:
Dr. Pino Musolino
IL RESPONSABILE DEL PROCEDIMENTO
Dott. Ing. Maurizio Marini
IL COORDINATORE GENERALE
Dott. Ing. Giuseppe Solinas

Progetto A.T.I. :
MODIMAR S.r.l. (Capogruppo)
V.A.M.S. Ingegneria S.r.l.
SEACON S.r.l.

CONTINI PAOLO
09.03.2023
14:24:34
GMT+01:00

Data	Rev.	DESCRIZIONE	Redatto:	Verificato:	Approvato:
17/04/2020	0	PRIMA EMISSIONE			
12/12/2022	0	PRIMA EMISSIONE	M. CORINALDESI	F. MONDINI	P.CONTINI