SEZIONE TRASVERSALE TIPO A-A
scala 1:100

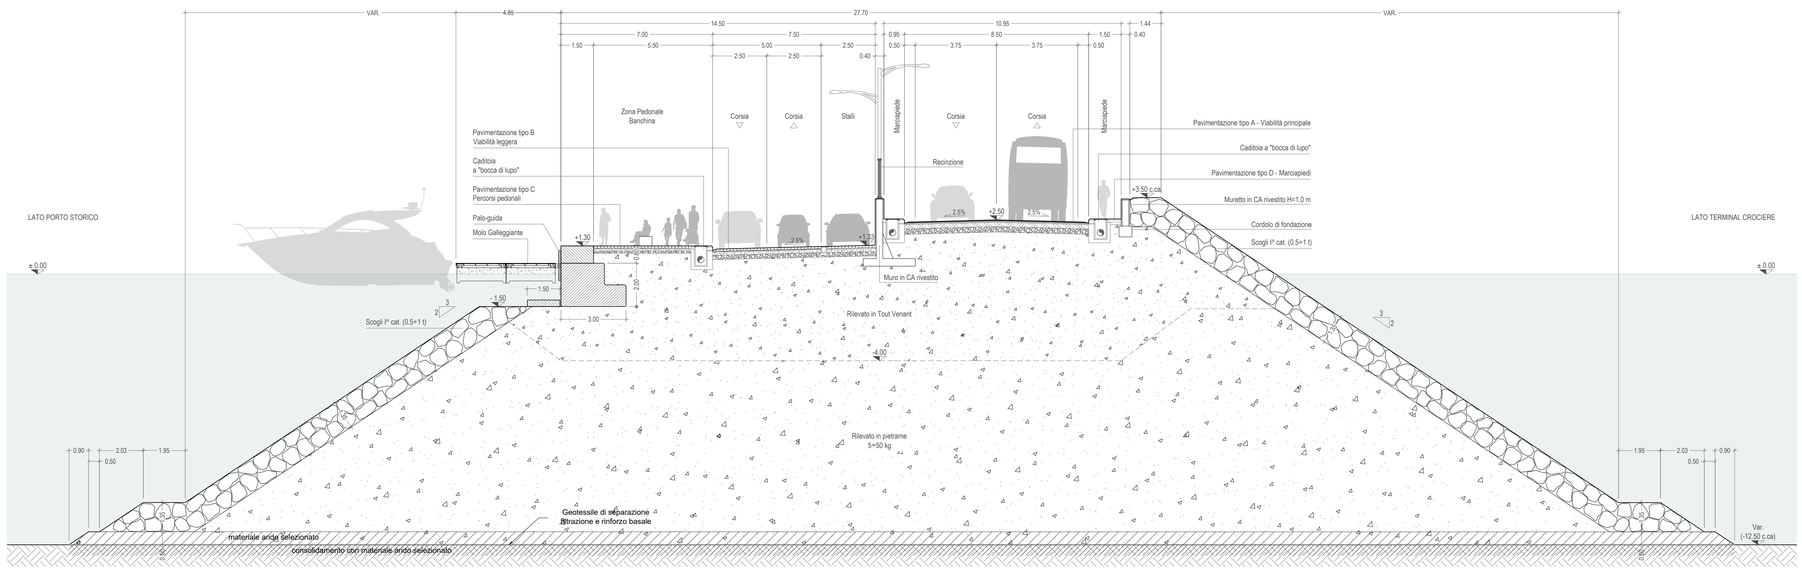

PARTICOLARE PAVIMENTAZIONE TIPO A - VIABILITA' PRINCIPALE
scala 1:10

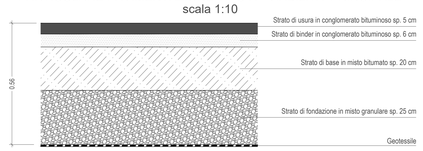

PARTICOLARE PAVIMENTAZIONE TIPO B - VIABILITA' LEGGERA
scala 1:10

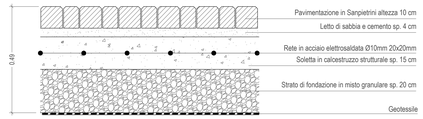

PARTICOLARE PAVIMENTAZIONE TIPO C - PERCORSI PEDONALI
scala 1:10

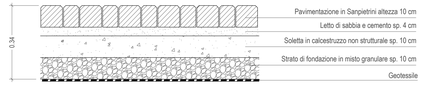

PARTICOLARE PAVIMENTAZIONE TIPO D - MARCIAPIEDI
scala 1:10

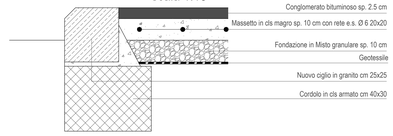

SEZIONE TRASVERSALE TIPO B-B
scala 1:100

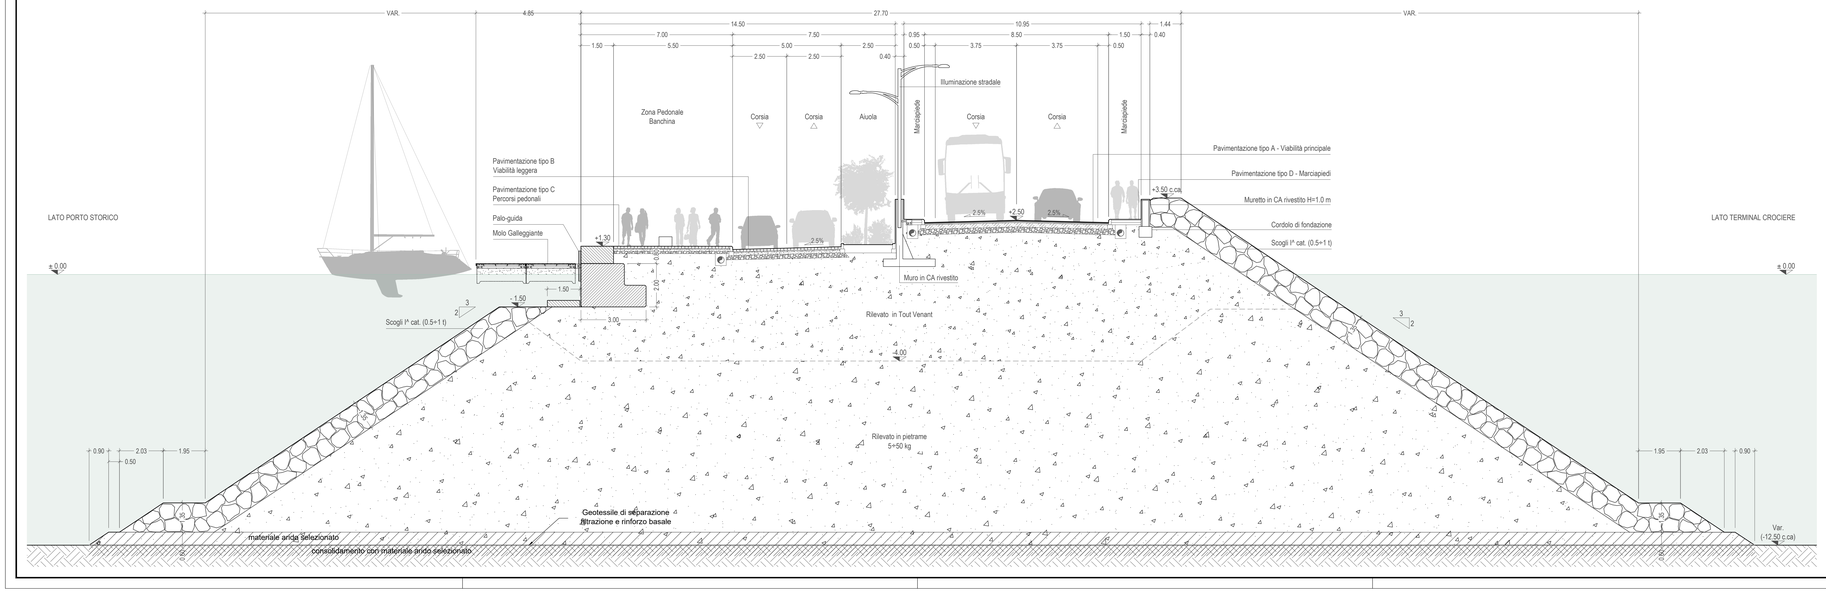

Autorità di Sistema Portuale
del Mar Tirreno Centro Settentrionale

PORTI DI ROMA E DEL LAZIO - CIVITAVECCHIA - FIUMICINO - GAETA

OPERE STRATEGICHE PER IL PORTO DI CIVITAVECCHIA - 2° STRALCIO -

NUOVO ACCESSO AL BACINO STORICO - COLLEGAMENTO TRA IL MOLO VESPUCCI E L'ANTEMURALE COLOMBO

PROGETTO DEFINITIVO

ELABORATI GRAFICI COLLEGAMENTO MOLO VESPUCCI - ANTEMURALE COLOMBO

Titolo elaborato

SEZIONI TIPO DI PROGETTO

Scala: 1:100/1:10

P	R	2	D	T	1	0	4	0	0	S	E	Z

Committente:

Autorità Portuale di Civitavecchia, Fiumicino e Gaeta
IL PRESIDENTE:
Avv. Francesco Maria Di Majo
IL RESPONSABILE DEL PROCEDIMENTO
Dott. Ing. Maurizio Marini
IL COORDINATORE GENERALE
Dott. Ing. Giuseppe Solinas

Progetto A.T.I. :

MODIMAR S.r.l. (Capogruppo)

V.A.M.S. Ingegneria S.r.l.

SEACON S.r.l.

Data	Rev.	DESCRIZIONE	Redatto:	Verificato:	Approvato:
12/12/2022	0	PRIMA EMISSIONE	R. ANDREI	A. NUNZIATI	N. SARACA

CONTINI PAOLO
09.03.2023
14:24:34
GMT+01:00