




SEZIONE TRASVERSALE
Scala 1 : 25

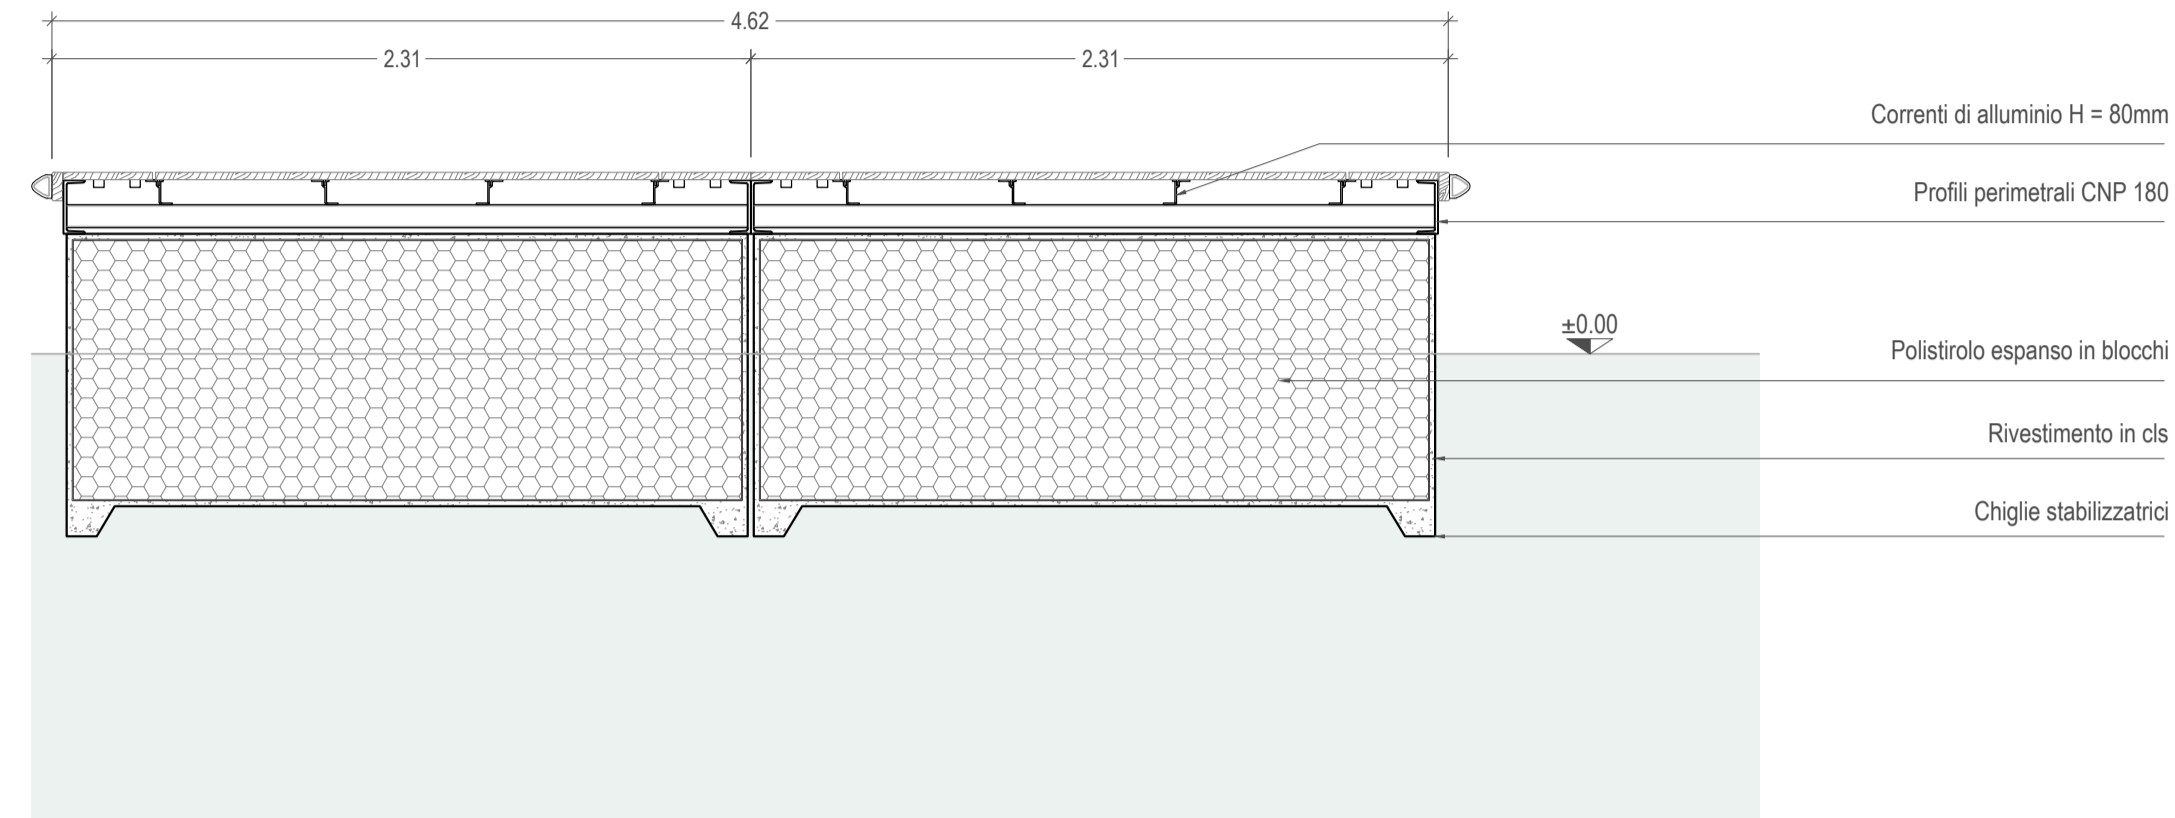



SEZIONE TRASVERSALE
Scala 1 : 25

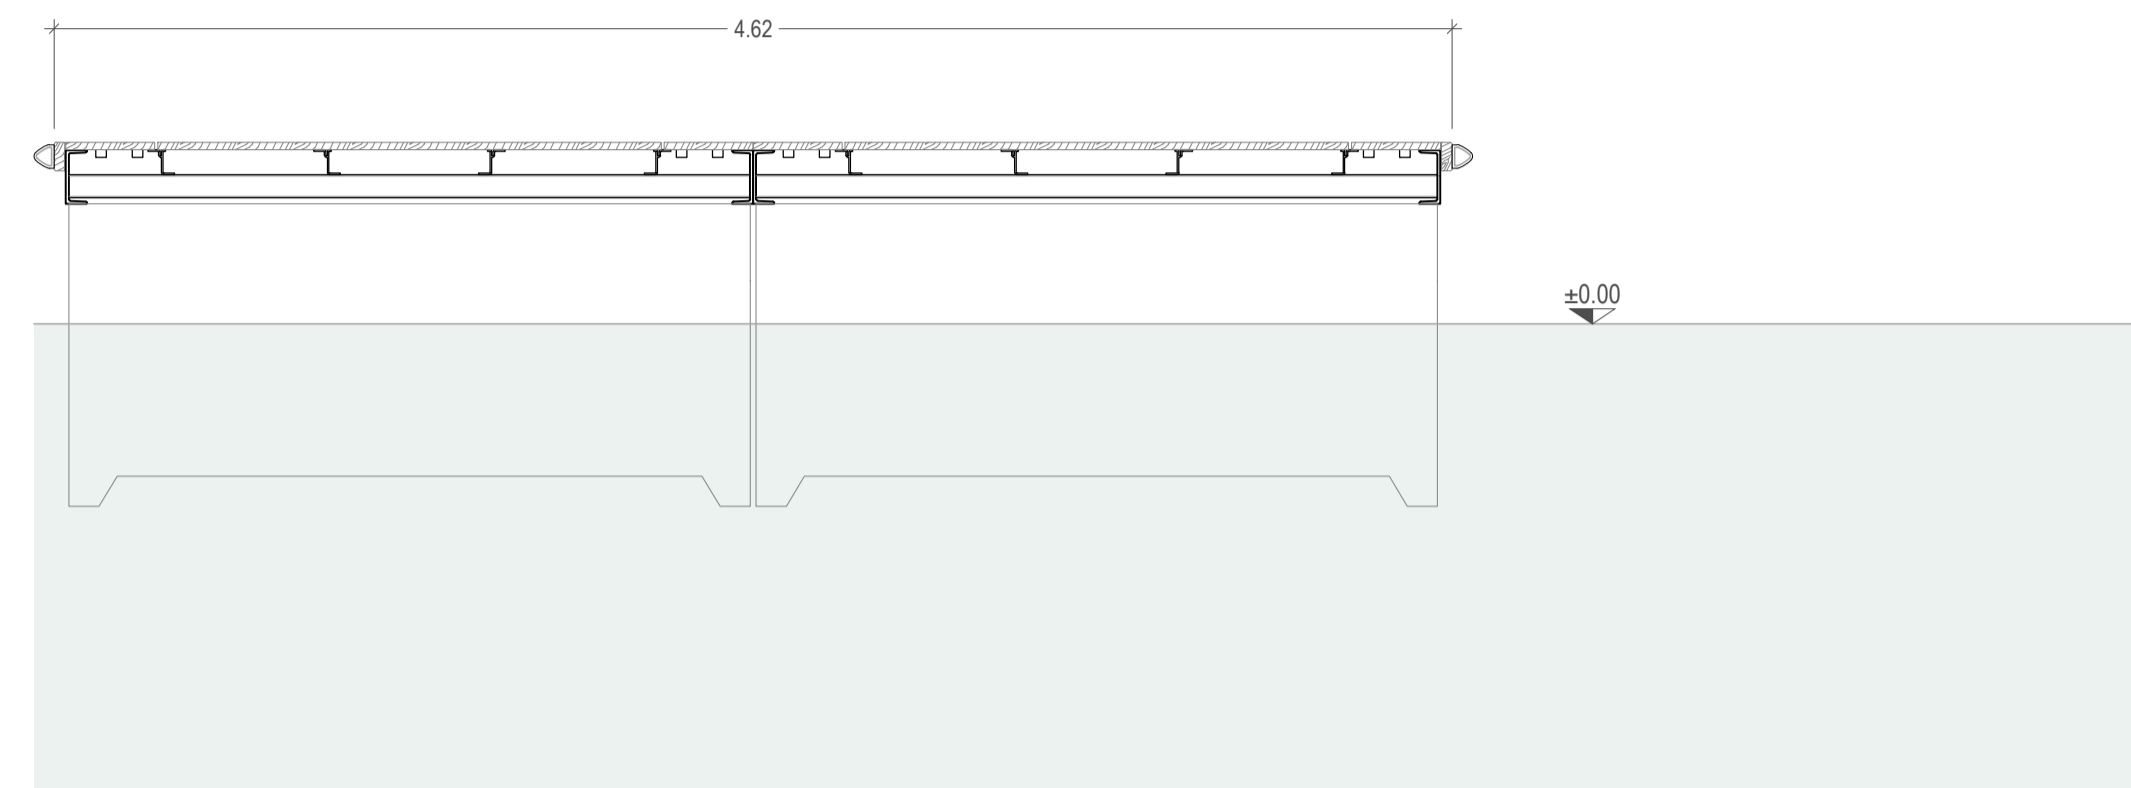

VISTA LONGITUDINALE
scala 1 : 50

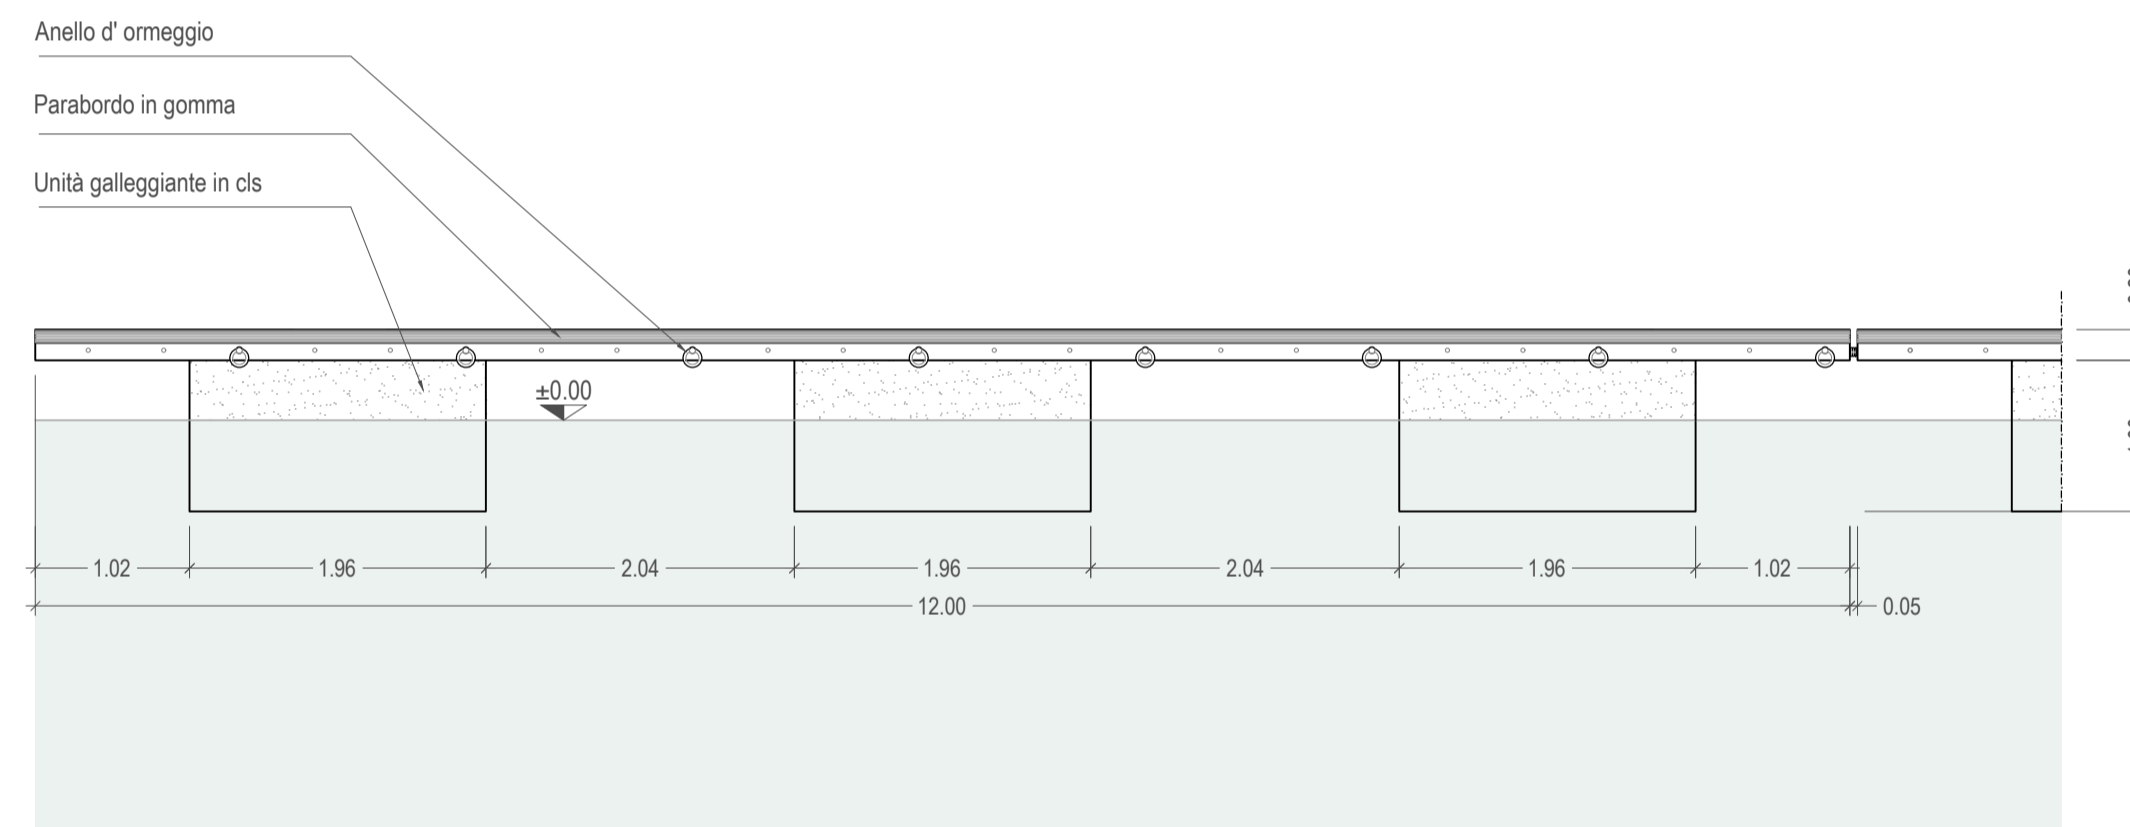

PIANTA
scala 1:50

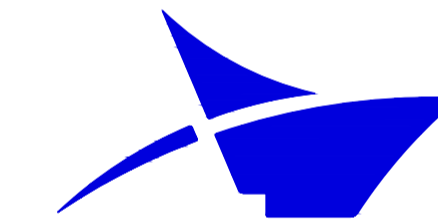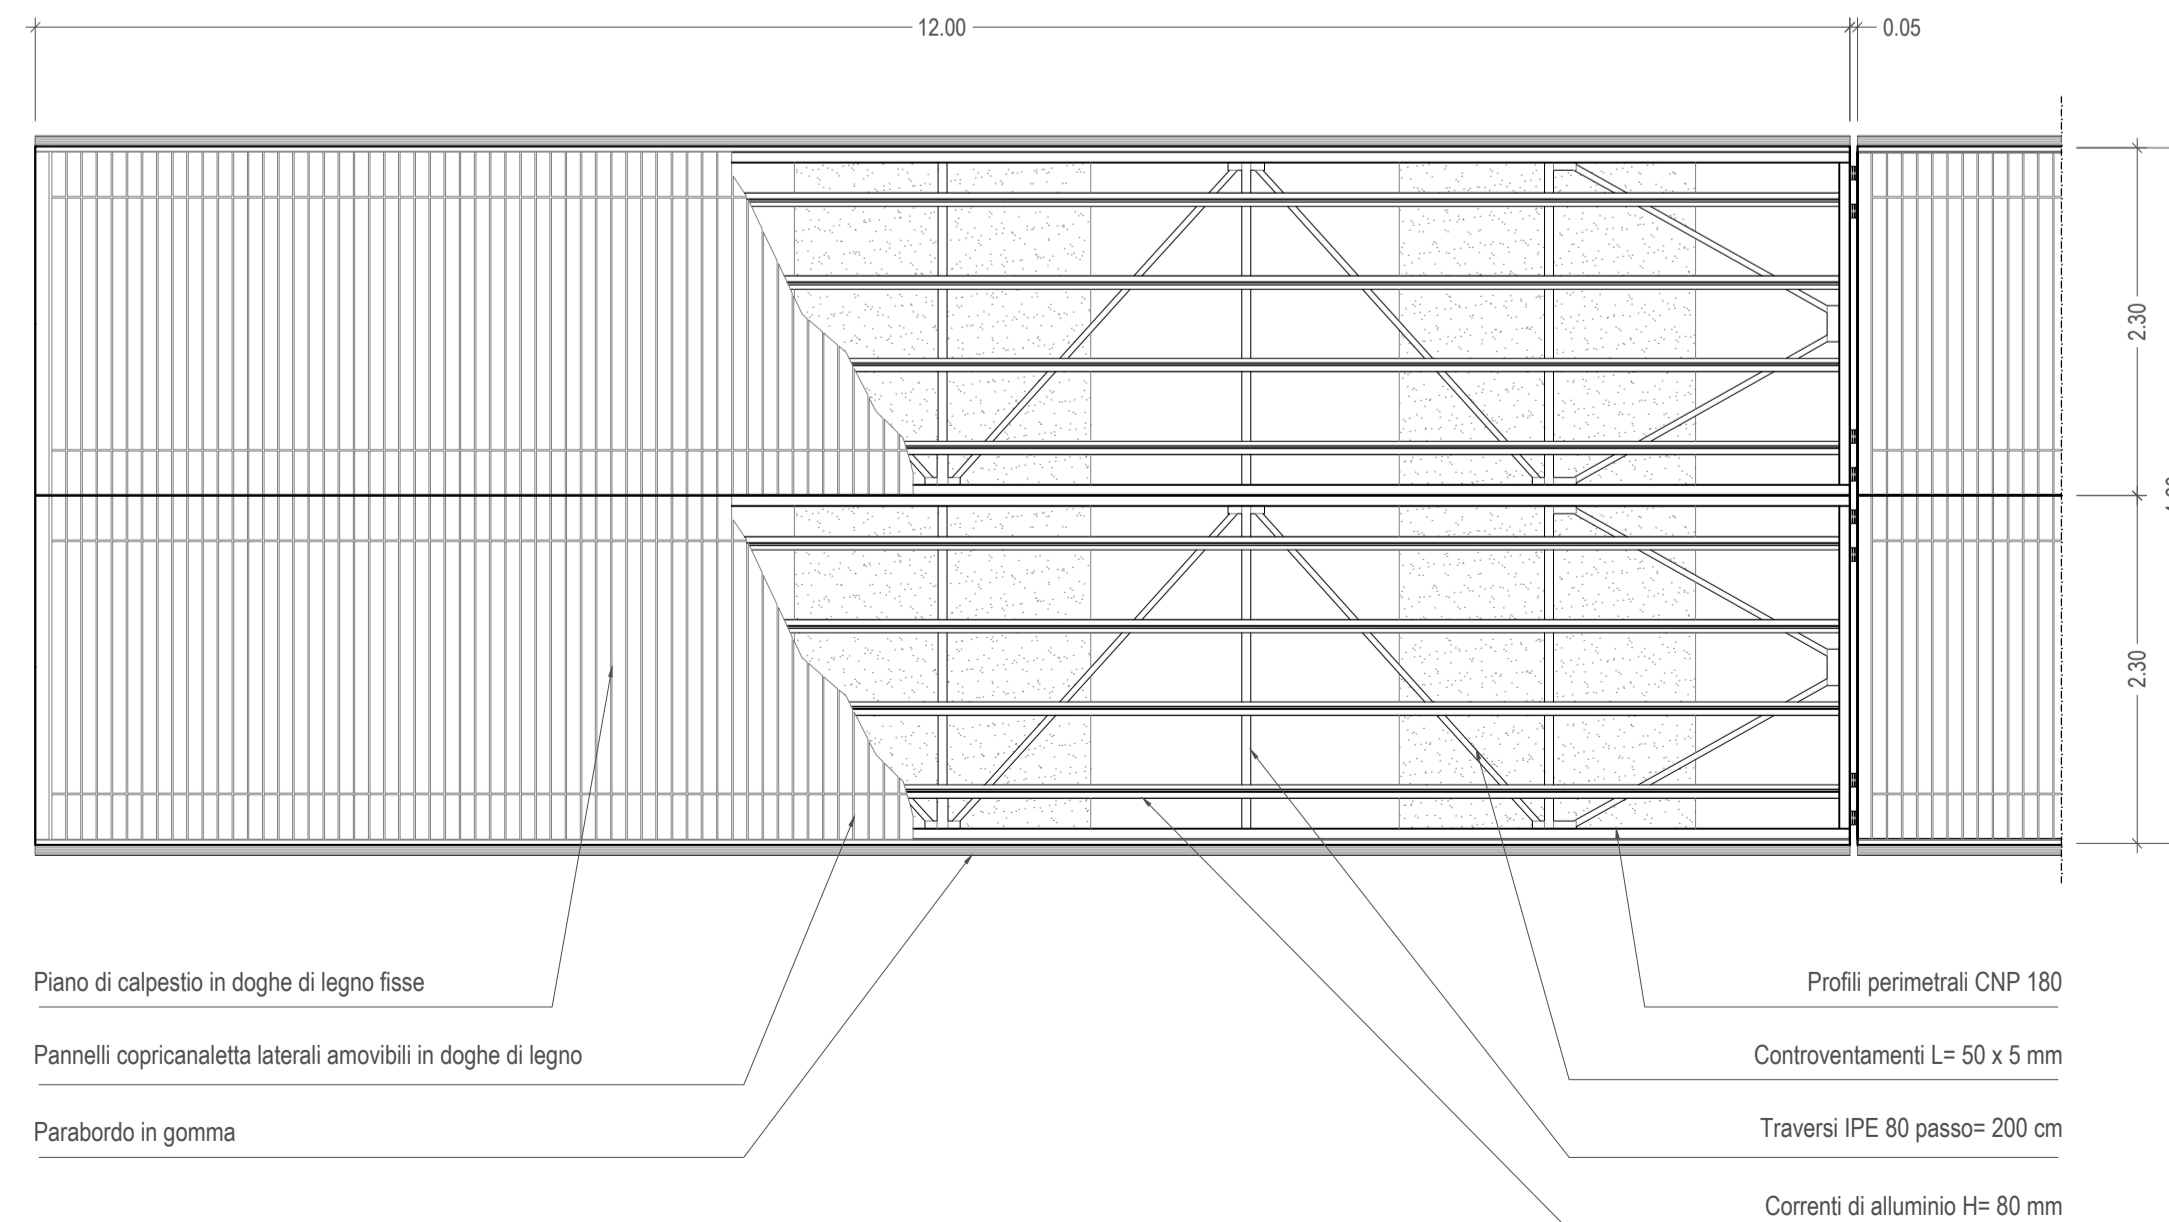

Autorità di Sistema Portuale
del Mar Tirreno Centro Settentrionale

PORTI DI ROMA E DEL LAZIO - CIVITAVECCHIA - FIUMICINO - GAETA

**OPERE STRATEGICHE
PER IL PORTO DI CIVITAVECCHIA
- 2° STRALCIO -
NUOVO ACCESSO AL BACINO STORICO -
COLLEGAMENTO TRA IL MOLO VESPUCCI
E L'ANTEMURALE COLOMBO**

PROGETTO DEFINITIVO

ELABORATI GRAFICI COLLEGAMENTO MOLO VESPUCCI - ANTEMURALE COLOMBO

Titolo elaborato

PONTILE GALLEGGIANTE - DETTAGLI COSTRUTTIVI

Scala: **varie**

P R 2 D T 1 1 3 0 0 D T C

Committente:

Autorità Portuale di Civitavecchia, Fiumicino e Gaeta
IL PRESIDENTE:
Avv. Francesco Maria Di Majo
IL RESPONSABILE DEL PROCEDIMENTO
Dott. Ing. Maurizio Marini
IL COORDINATORE GENERALE
Dott. Ing. Giuseppe Solinas

Progetto A.T.I.:

MODIMAR S.r.l. (Capogruppo)
V.A.M.S. Ingegneria S.r.l.
SEACON S.r.l.

Data	Rev.	DESCRIZIONE	Redatto:	Verificato:	Approvato:
12/12/2022	0	PRIMA EMISSIONE	R. ANDREI	A. NUNZIATI	N. SARACA