



SEZIONE 9 - Prog. 145.0 m

Materiali	Quantità (m³)
TOUT VENANT	159.12
PIETRAMI 5+50 kg	488.54
SCOGLI I ^a CAT. 0.5+1 t	67.83

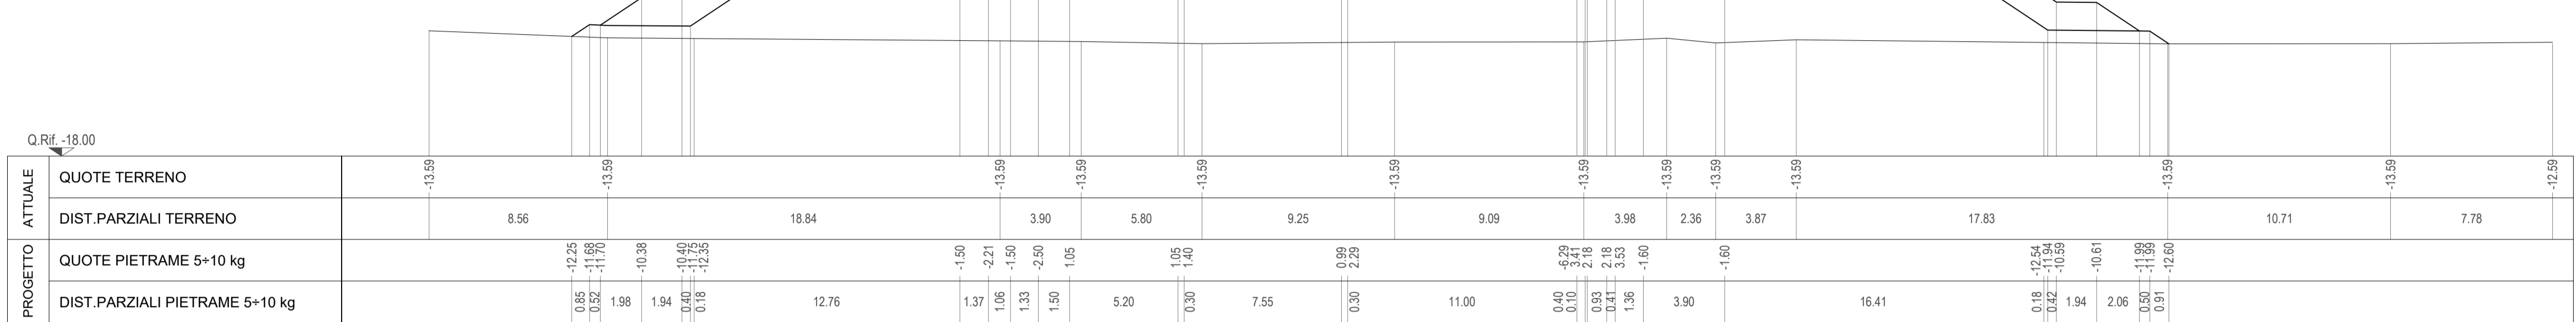


SEZIONE 10 - Prog. 160.0 m

Materiali	Quantità (m³)
TOUT VENANT	161.67
PIETRAMI 5+50 kg	457.72
SCOGLI I ^a CAT. 0.5+1 t	63.24

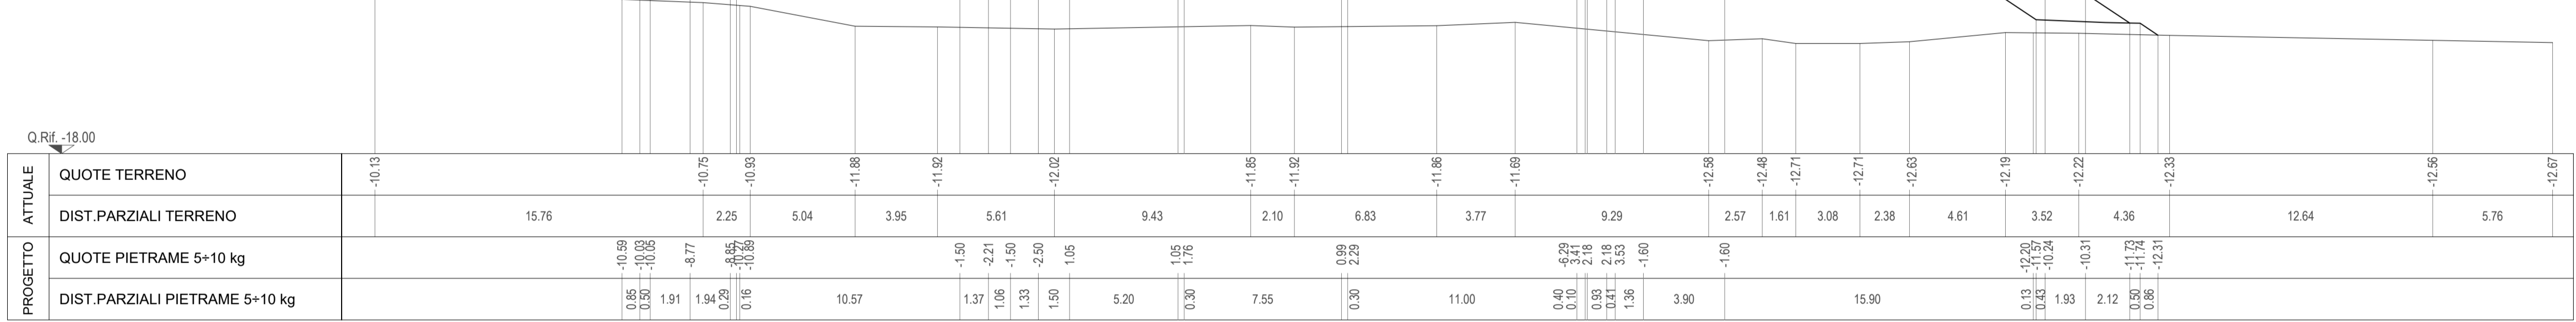

SEZIONE 11 - Prog. 177.14 m

Materiali	Quantità (m³)
TOUT VENANT	84.88
PIETRAMI 5+50 kg	179.36
SCOGLI I ^a CAT. 0.5+1 t	34.14

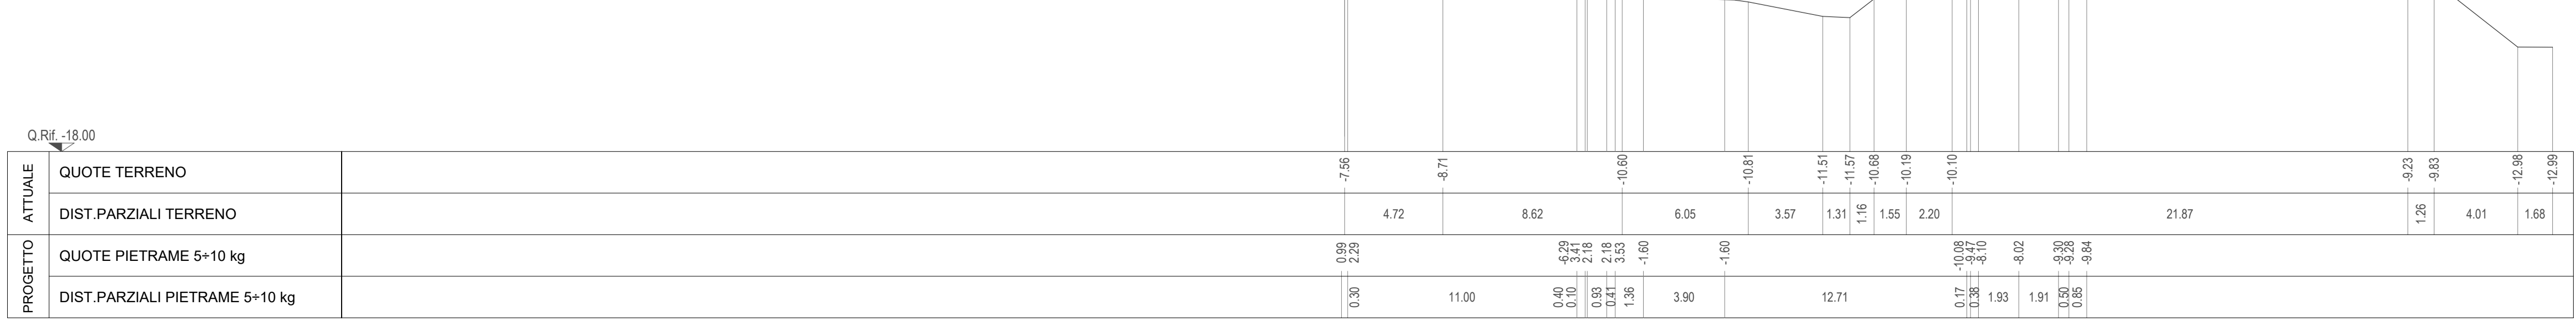

**OPERE STRATEGICHE
PER IL PORTO DI CIVITAVECCHIA
- 2° STRALCIO -
NUOVO ACCESSO AL BACINO STORICO -
COLLEGAMENTO TRA IL MOLO VESPUCCI
E L'ANTEMURALE COLOMBO**

PROGETTO DEFINITIVO

ELABORATI GRAFICI COLLEGAMENTO MOLO VESPUCCI - ANTEMURALE COLOMBO

Titolo elaborato

SEZIONI DI COMPUTO - TAV 3/3

Scala:	1:200	P	R	2	D	T	1	2	4	0	0	S	E	Z
Committente:	Autàrità Portuale di Civitavecchia, Fiumicino e Gaeta	Progetto A.T.I.:												
IL PRESIDENTE:	Avv. Francesco Maria Di Majo	MODIMAR S.r.l. (Capogruppo)												
IL RESPONSABILE DEL PROCEDIMENTO:	Dott. Ing. Maurizio Marini	V.A.M.S. Ingegneria S.r.l.												
IL COORDINATORE GENERALE:	Dott. Ing. Giuseppe Solinas	SEACON S.r.l.												

12/12/2022	0	PRIMA EMISSIONE	R. ANDREI	A. NUNZIATI	N. SARACA
Data	Rev.	DESCRIZIONE	Redatto:	Verificato:	Approvato: