

**CANTIERE B - Legenda**



- Accesso al Cantiere
- Recinzione di Cantiere
- Layout delle opere in progetto

1. Box controllo ingressi
2. Locale wc
3. Ufficio Direzione Cantiere
4. Box per deposito attrezzature/Officina
5. Area prefabbricazione
6. Area stoccaggio materiali e forniture
7. Area di manovra
8. Area sosta
9. Area stoccaggio rifiuti
10. Boe di delimitazione

**CANTIERE D - Legenda**

- Accesso al Cantiere
- Recinzione di Cantiere

1. Box controllo ingressi
2. Servizi igienici

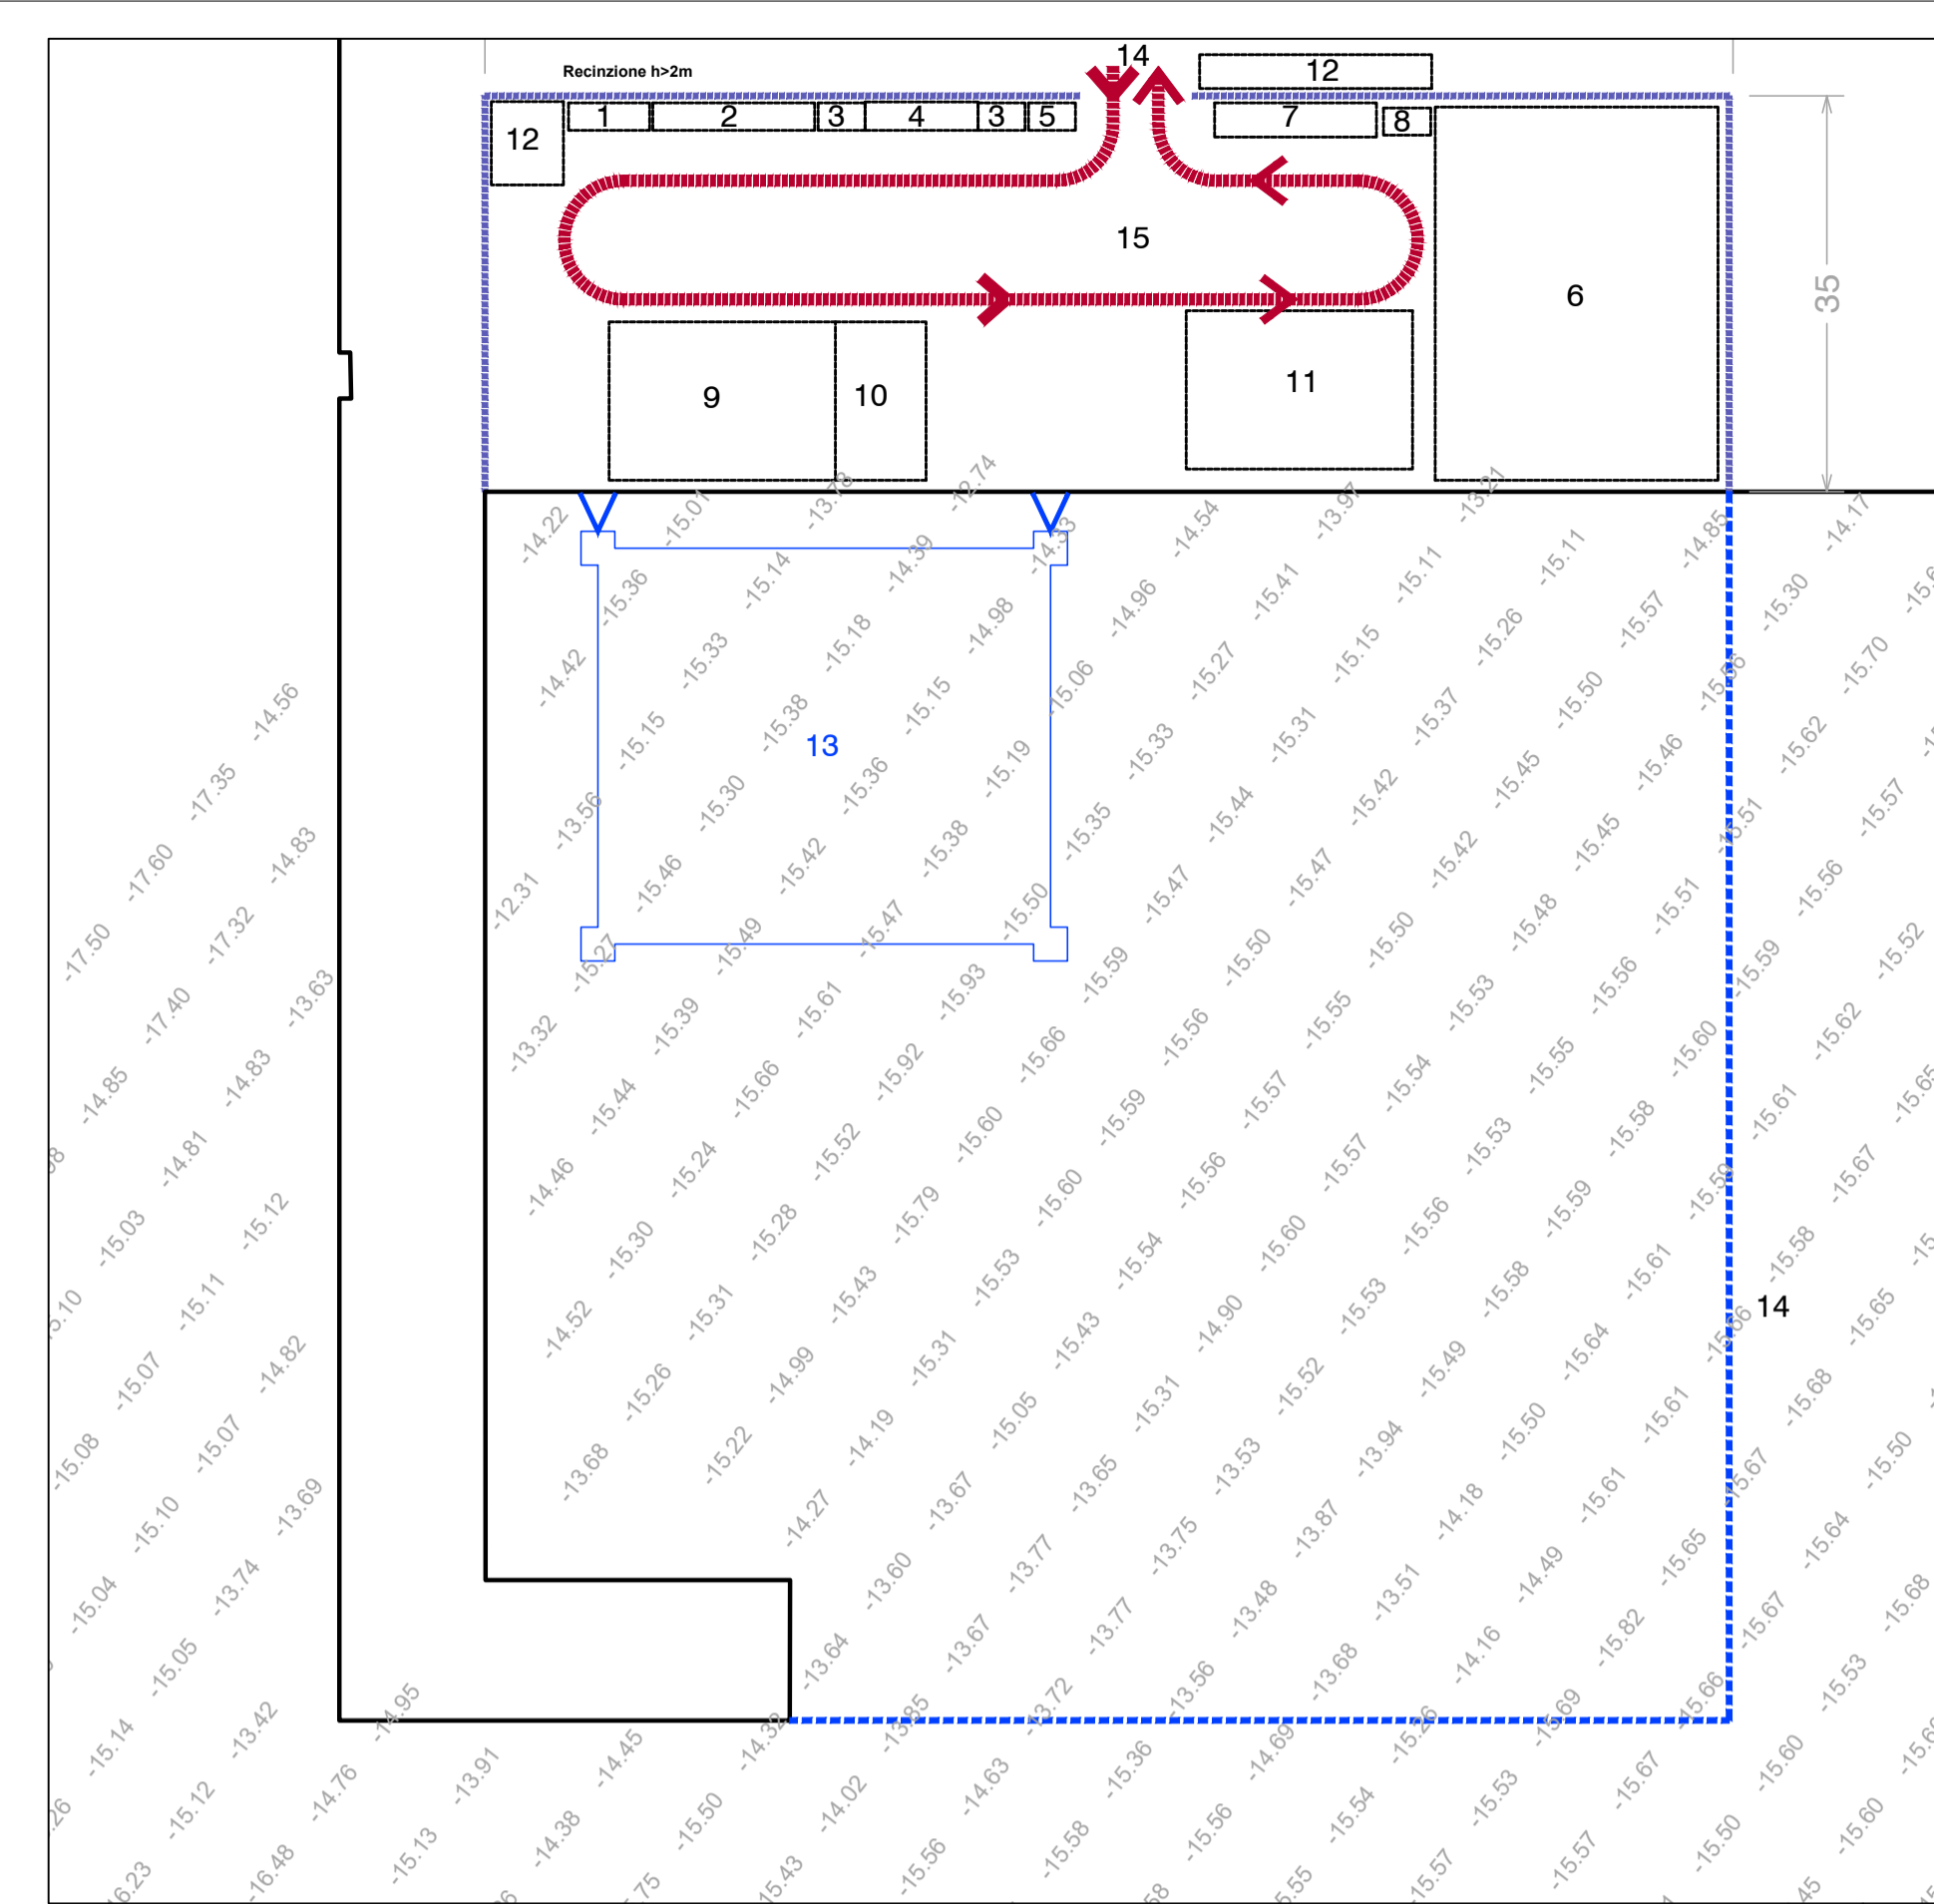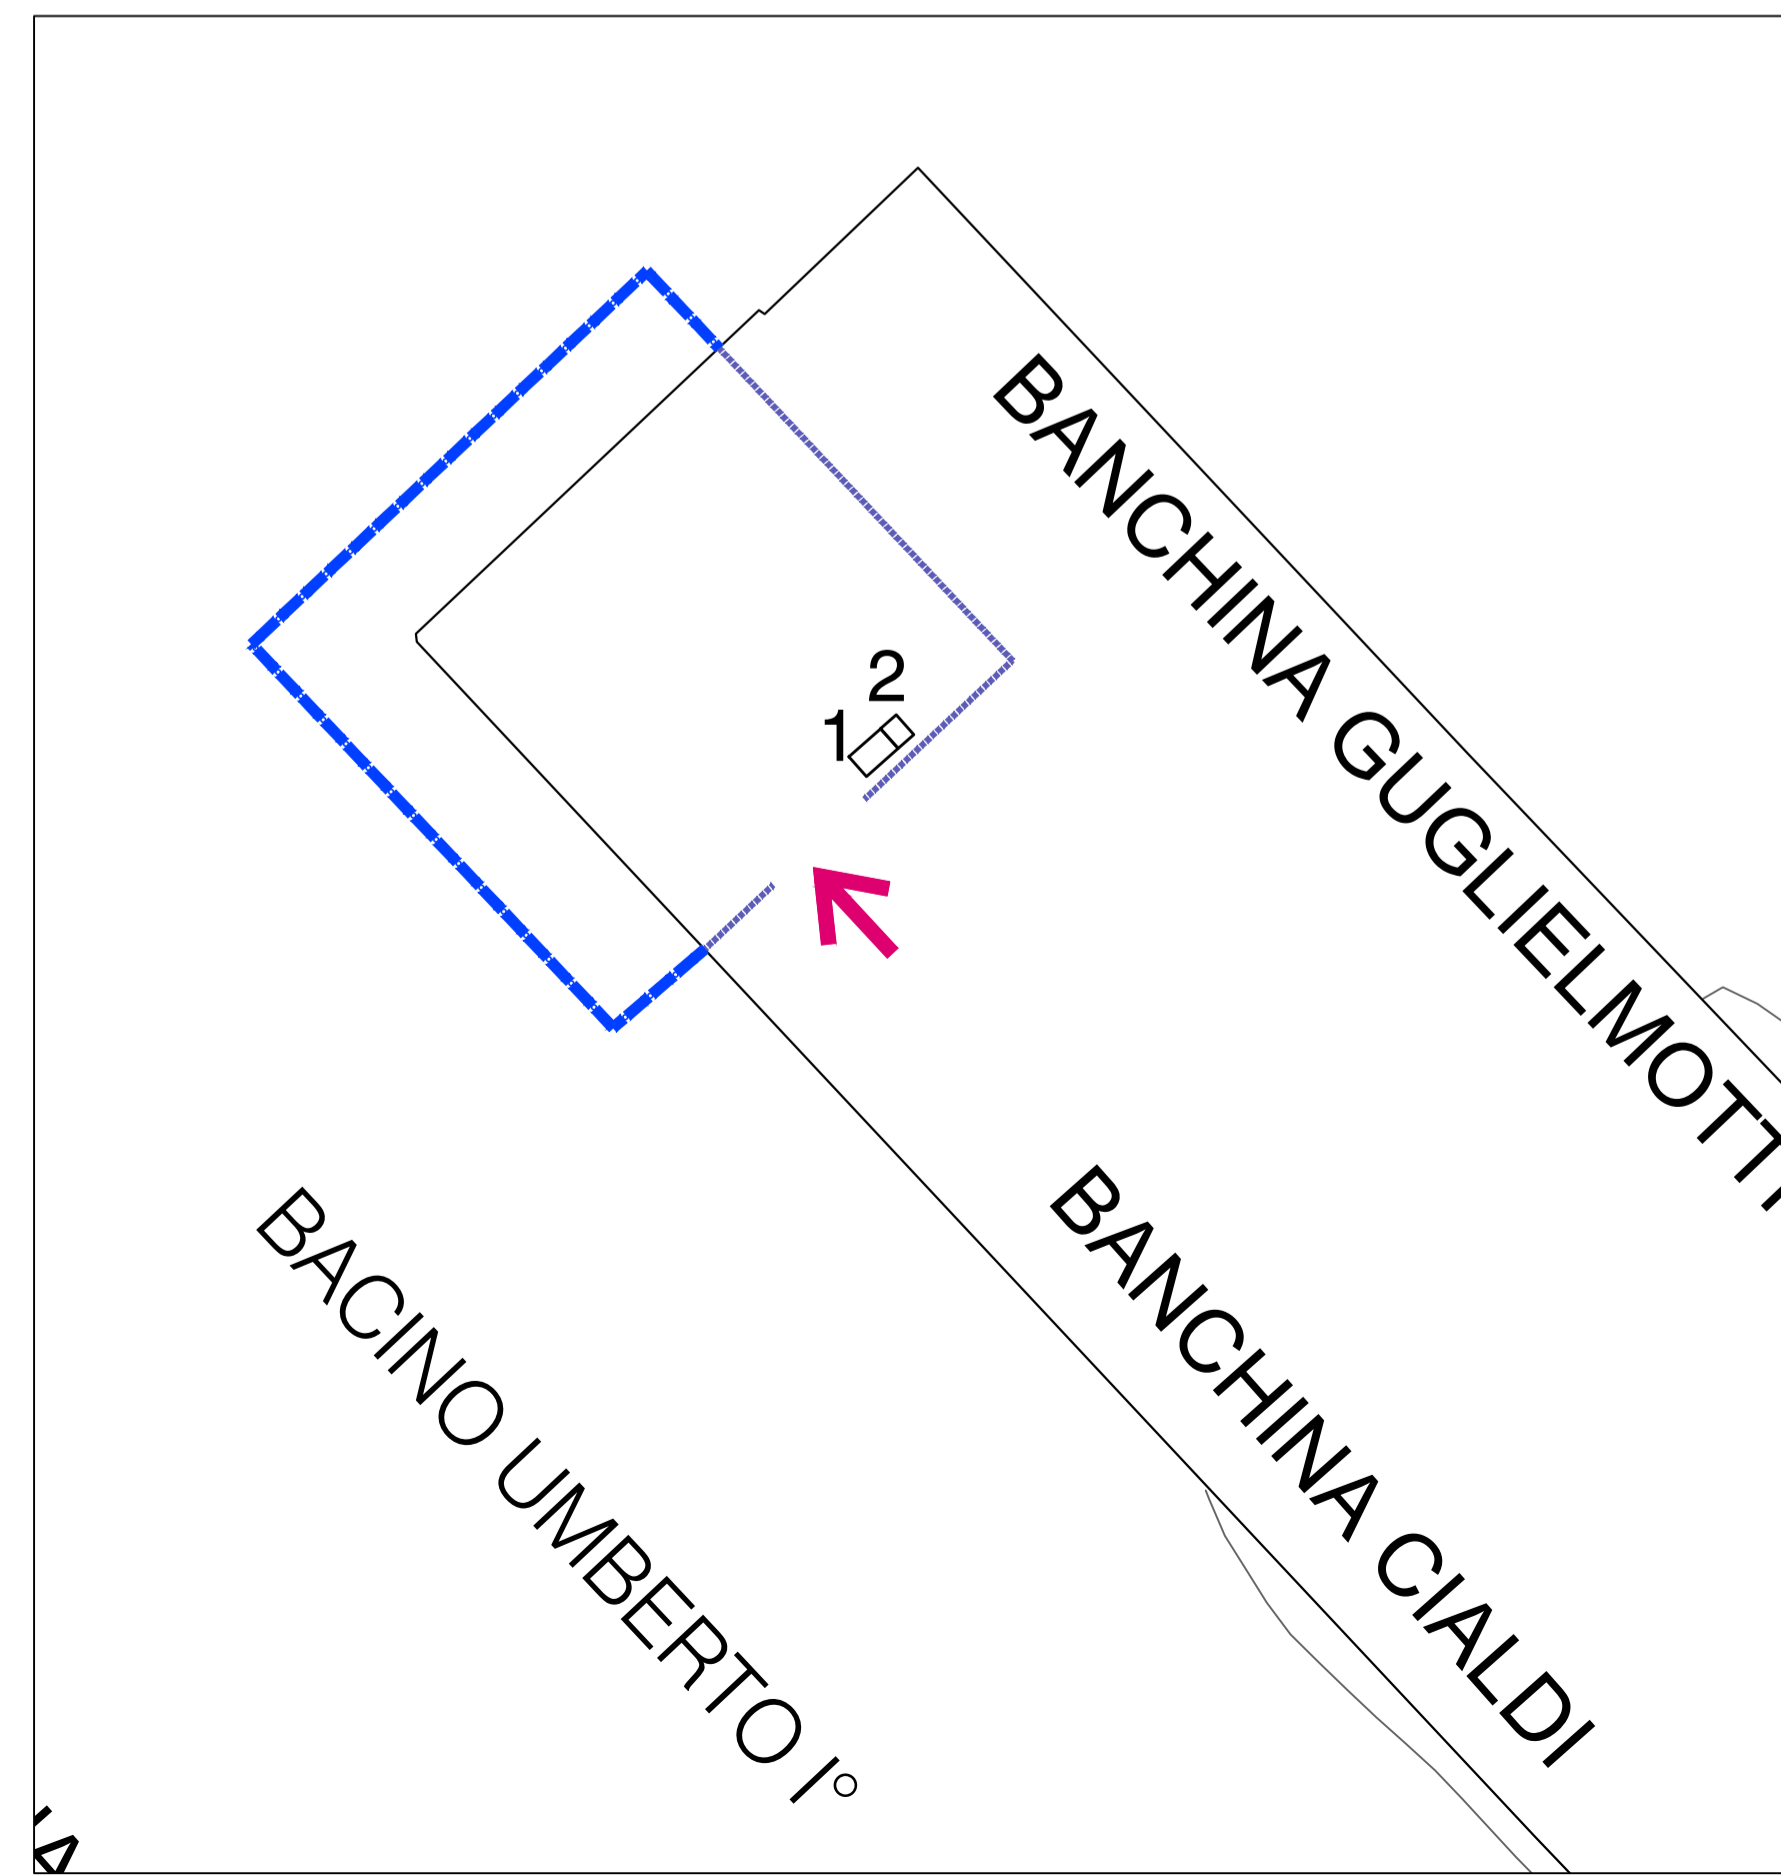

**CANTIERE A - Legenda**

- Accesso al Cantiere
- Recinzione di Cantiere
- Layout delle opere in progetto

1. Ufficio DL e CSE
2. Ufficio Direzione Cantiere
3. Locali wc e docce
4. Spogliatoi
5. Box controllo ingressi
6. Area stoccaggio materiali e forniture
7. Box per deposito attrezzature/Officina
8. Area stoccaggio rifiuti
9. Gru di carico e movimentazione (Sbraccio ≥30 m)
10. Area adibita al getto di calcestruzzo
11. Area prefabbricazione
12. Area sosta
13. Bacino galleggiante per prefabbricazione cassoni
14. Boe di delimitazione



**Autorità di Sistema Portuale  
del Mar Tirreno Centro Settentrionale**

PORTI DI ROMA E DEL LAZIO - CIVITAVECCHIA - FIUMICINO - GAETA

**OPERE STRATEGICHE  
PER IL PORTO DI CIVITAVECCHIA  
- 2° STRALCIO -  
NUOVO ACCESSO AL BACINO STORICO -  
COLLEGAMENTO TRA IL MOLO VESPUCCI  
E L'ANTEMURALE COLOMBO**

**PROGETTO DEFINITIVO**

ELABORATI GRAFICI GENERALI

Titolo elaborato  
**PSC - PLANIMETRIA AREE DI CANTIERE  
AREE DI CANTIERE "A", "B" E "D"**

Scala: // P R 2 D T 2 0 1 0 0 S I C

Committente:		Progetto A.T.I.:	
Autorità Portuale di Civitavecchia, Fiumicino e Gaeta		MODIMAR S.r.l. ( Capogruppo )	
IL PRESIDENTE: Dr. Pino Musolino		V.A.M.S. Ingegneria S.r.l.	
IL RESPONSABILE DEL PROCEDIMENTO Dott. Ing. Maurizio Marini		SEACON S.r.l.	
IL COORDINATORE GENERALE Dott. Ing. Giuseppe Solinas			

Data	Rev.	DESCRIZIONE	Redatto:	Verificato:	Approvato:
12/12/2022	0	PRIMA EMISSIONE	G.MILANA	F.MONDINI	P.CONTINI