


LEGENDA

- CAVIDOTTO SUBACQUEO HVDC 500 kV (L=34km)
- CAVIDOTTO TERRESTRE HVDC 500 kV (L=124km)



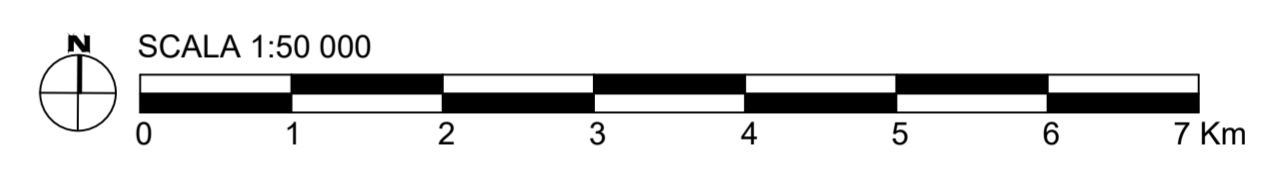






PROGETTO DI UNA CENTRALE EOLICA OFFSHORE GALLEGGIANTE NEL CANALE DI SICILIA DENOMINATA "SICILY SOUTH" E DELLE RELATIVE OPERE DI CONNESSIONE ALLA RETE ELETTRICA NAZIONALE

STUDIO PRELIMINARE AMBIENTALE
Art. 21, D.Lgs. n. 152/2006 - DEFINIZIONE DEI CONTENUTI SIA (SCOPING)

COMMITTENTE:	 AVENHEXICON S.r.l. Viale Luigi Majno, 5 20122 - Milano C.F. e P.Iva 12219810962			
PROGETTISTA:	 MPOWER S.r.l. (Coordinatore Project Team) <small>Via Nazario Sauro, 2 - 00100 - San Pietro a Baticci (CT) C.F. e P.Iva 0200442071</small>			
PROJECT TEAM:	<table style="width: 100%; font-size: 8px;"> <tr> <td style="width: 50%;"> Dott. Arch. Attilio Massarelli (Staff di Coordinamento e Rendering) Dott. Ing. Giovanni Battaglia (Staff di Coordinamento) Dott. Geol. Alessandro Trefiletti (GIS) Dott. Geol. Damiano Gravina (GIS) Dott. Geol. Marco Gagliano (GIS) Dott. Geol. Stefania Maria Nitopi (GIS) Dott. Geol. Salvatore Bianchi (Geologia) Dott. Geol. Stefania Serra (Aspetti Naturalistici ed Ambientali) </td> <td style="width: 50%;"> Dott. Ing. Elio Occhino (Acustica Ambientale) Dott. Ing. Muhammad Saqib (Aspetti strutturali e geotecnici) Dott. Ing. Alessandro Cali (Aspetti aeronautici) Geom. Antonio Fleri (Aspetti demaniali) Dott. Rosario Pignatello - IBLARCHE S.r.l.s. (Aspetti Archeologici) Dott. Ing. Giancarlo Guenzi - ENERGOCONSULT S.r.l. (Impianti elettrici) Dott. Ing. Gianni Barletta (Impianti elettrici) </td> </tr> </table>		Dott. Arch. Attilio Massarelli (Staff di Coordinamento e Rendering) Dott. Ing. Giovanni Battaglia (Staff di Coordinamento) Dott. Geol. Alessandro Trefiletti (GIS) Dott. Geol. Damiano Gravina (GIS) Dott. Geol. Marco Gagliano (GIS) Dott. Geol. Stefania Maria Nitopi (GIS) Dott. Geol. Salvatore Bianchi (Geologia) Dott. Geol. Stefania Serra (Aspetti Naturalistici ed Ambientali)	Dott. Ing. Elio Occhino (Acustica Ambientale) Dott. Ing. Muhammad Saqib (Aspetti strutturali e geotecnici) Dott. Ing. Alessandro Cali (Aspetti aeronautici) Geom. Antonio Fleri (Aspetti demaniali) Dott. Rosario Pignatello - IBLARCHE S.r.l.s. (Aspetti Archeologici) Dott. Ing. Giancarlo Guenzi - ENERGOCONSULT S.r.l. (Impianti elettrici) Dott. Ing. Gianni Barletta (Impianti elettrici)
Dott. Arch. Attilio Massarelli (Staff di Coordinamento e Rendering) Dott. Ing. Giovanni Battaglia (Staff di Coordinamento) Dott. Geol. Alessandro Trefiletti (GIS) Dott. Geol. Damiano Gravina (GIS) Dott. Geol. Marco Gagliano (GIS) Dott. Geol. Stefania Maria Nitopi (GIS) Dott. Geol. Salvatore Bianchi (Geologia) Dott. Geol. Stefania Serra (Aspetti Naturalistici ed Ambientali)	Dott. Ing. Elio Occhino (Acustica Ambientale) Dott. Ing. Muhammad Saqib (Aspetti strutturali e geotecnici) Dott. Ing. Alessandro Cali (Aspetti aeronautici) Geom. Antonio Fleri (Aspetti demaniali) Dott. Rosario Pignatello - IBLARCHE S.r.l.s. (Aspetti Archeologici) Dott. Ing. Giancarlo Guenzi - ENERGOCONSULT S.r.l. (Impianti elettrici) Dott. Ing. Gianni Barletta (Impianti elettrici)			

OGGETTO: SCOPING PRELIMINARE AMBIENTALE

UBICAZIONE CAVIDOTTO TERRESTRE E SOTTOSTAZIONE ELETTRICA DI CONSEGNA SU ORTOFOTO

REV.	DATA	OGGETTO DELLA REVISIONE	ELABORAZIONE	VERIFICA	APPROVAZIONE
01	20-02-2023	MODIFICHE PER CONNESSIONE RTN	AM	AM	EB
00	20-10-2022	EMISSIONE PER SCOPING PRELIMINARE	AM	AM	EB

SCALA: 1 : 50 000

CODICE DOCUMENTO:

CODICE ELABORATO:

FORMATO: A1

SS	SCOP	D.002	01
COMMESSA	FASE	TAVOLA	REV.

D.002.01

E' vietata la riproduzione del presente documento, anche parziale, con qualsiasi mezzo, senza l'autorizzazione di MPOWER S.r.l.