



SE Favara

CAVIDOTTO SUBACQUEO HVDC 500 kV (L=34km)

 CAVIDOTTO TERRESTRE HVDC 500 kV (L=19km)

 Cartografia di base:

 SITR - CTR 1:10.000 - Tematismi Shapefile - ATA 2012-2013

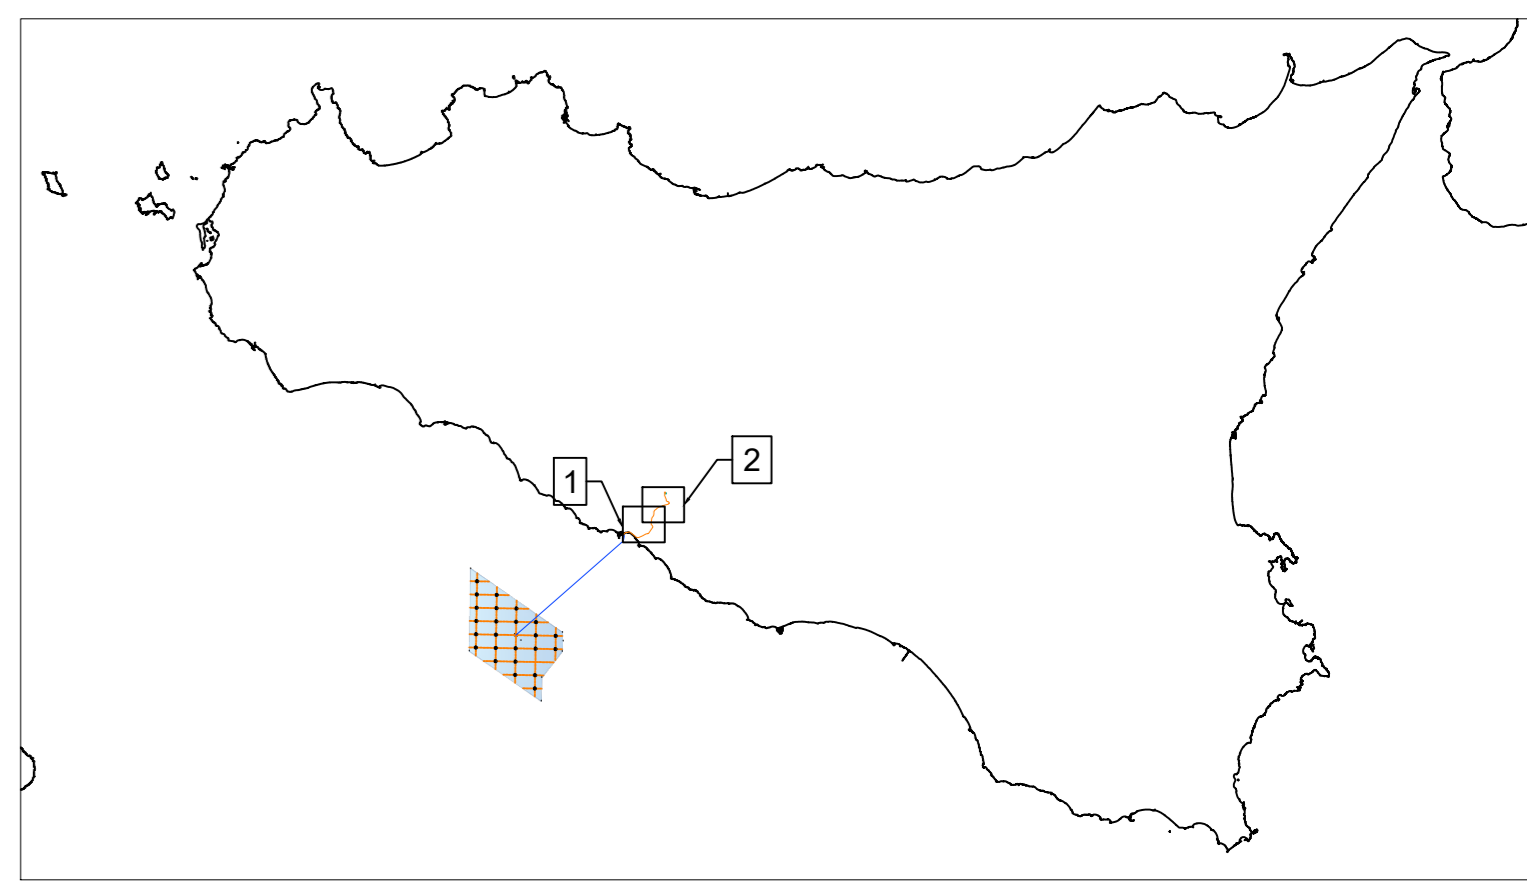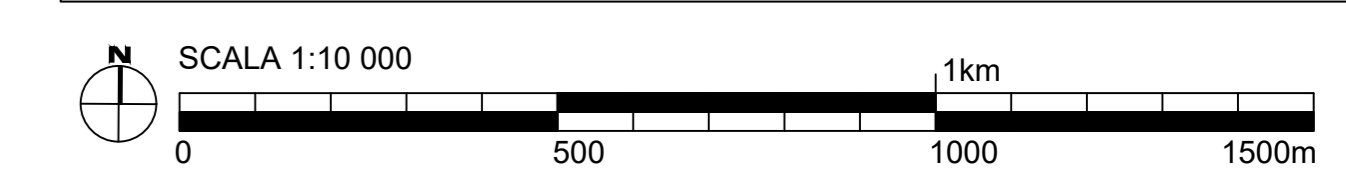

**PROGETTO DI UNA CENTRALE EOLICA OFFSHORE GALLEGGIANTE
 NEL CANALE DI SICILIA DENOMINATA "SICILY SOUTH" E DELLE RELATIVE
 OPERE DI CONNESSIONE ALLA RETE ELETTRICA NAZIONALE**

STUDIO PRELIMINARE AMBIENTALE
 Art. 21, D.Lgs. n. 152/2006 - DEFINIZIONE DEI CONTENUTI SIA (SCOPING)

COMITENTE AVIA ENERGY	AVENHIXICON S.r.l. Viale Luigi Major, 5 20122 - Milano C.F. # 070941215810982
PROGETTISTA MPOWER S.r.l. Dott. Ing. Edoardo Boscarino <small>(Certificato Progettista)</small> Via Salaria 100 - 00197 Roma (RM)	
PROGETTISTI Dott. Arch. Attilio Massarini (coll. di Coordinamento e Redattore) Dott. Ing. Giovanni Battaglia (coll. di Coordinamento) Dott. Geol. Alessandro Treflati (GIS) Dott. Geol. Damiano Cavazza (GIS) Dott. Geol. Marco Gagliano (GIS) Dott. Geol. Stefania Maria Nispi (GIS) Dott. Geol. Salvatore Barro (GIS) Dott. Geol. Stefania Serra (Aspetti Naturalistici ed Ambientali)	Dott. Ing. Edoardo Boscarino (Aspetti Ambientali) Dott. Ing. Muhammad Saqib (Aspetti strutturali e generali) Dott. Ing. Alessandro Calò (Aspetti ambientali) Dott. Geol. Andrea Fari (Aspetti ambientali) Dott. Rosario Pignatelli - ILLARCHE s.r.l. (Aspetti Archeologici) Dott. Ing. Giancarlo Guenzi - ENERGOCONSULT s.r.l. (Impatto storico) Dott. Ing. Gianluigi Biondi (Impatto storico)

SCOPING PRELIMINARE AMBIENTALE					
INQUADRAMENTO DELLE OPERE A TERRA (CAVIDOTTO) SU CTR					
REV.	DATA	OGGETTO DELLA REVISIONE	ELABORAZIONE	VERIFICA	APPROVAZIONE
01	20-02-2023	MODIFICHE PER CONNESSIONE RTN	AM	AM	EB
00	20-10-2022	EMISSIONE PER SCOPING PRELIMINARE	AM	AM	EB

SCALA: 1:10.000	CODICE DOCUMENTO:	CODICE ELABORATO:
FORMATO: A0	SS [SCOP1] D.017b [01] COMMESSA [FASE] TAVOLA [REV]	D.017b.01