


**LEGENDA**

- paesaggi locali
- area stralciata dal Piano
- contesti
- regimi normativi**
- livello di tutela 1
- livello di tutela 2
- livello di tutela 3
- area di recupero
- Province

**LEGENDA**

- CAVIDOTTO SUBACQUEO HVDC 500 kV (L=34km)
- CAVIDOTTO TERRESTRE HVDC 500 kV (L=19km)

Fonte: [www.sitr.regione.sicilia.it/](http://www.sitr.regione.sicilia.it/)

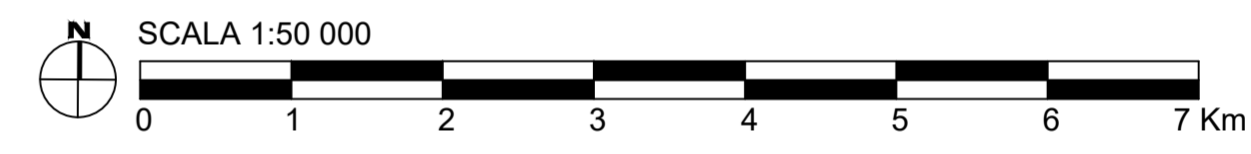

**PROGETTO DI UNA CENTRALE EOLICA OFFSHORE GALLEGGIANTE NEL CANALE DI SICILIA DENOMINATA "SICILY SOUTH" E DELLE RELATIVE OPERE DI CONNESSIONE ALLA RETE ELETTRICA NAZIONALE**

**STUDIO PRELIMINARE AMBIENTALE**

Art. 21, D.Lgs. n. 152/2006 - DEFINIZIONE DEI CONTENUTI SIA (SCOPING)

OPERA:	<b>AVENHEXICON S.r.l.</b> Viale Luigi Majno, 5 20122 - Milano C.F. e P.Iva 12219810962		
	COMMITTENTE:	<b>MPOWER S.r.l.</b> Dott. Ing. Edoardo Boscarino (Coordinatore Project Team) <small>Via Nazario Sauro, 2 - 90133 - San'Elia (Syracusa) (CT)          C.F. e P.Iva 02004020971</small>	
PROGETTISTA:	<b>MPOWER S.r.l.</b> Dott. Ing. Edoardo Boscarino (Coordinatore Project Team)		
PROGETTISTA:	<b>MPOWER S.r.l.</b> Dott. Ing. Edoardo Boscarino (Coordinatore Project Team)		
PROGETTISTA:	<b>MPOWER S.r.l.</b> Dott. Ing. Edoardo Boscarino (Coordinatore Project Team)		
PROGETTISTA:	<b>MPOWER S.r.l.</b> Dott. Ing. Edoardo Boscarino (Coordinatore Project Team)		

OGGETTO:	<b>SCOPING PRELIMINARE AMBIENTALE</b>				
OGGETTO:	CARTA DEI REGIMI NORMATIVI				
REV.	DATA	OGGETTO DELLA REVISIONE	ELABORAZIONE	VERIFICA	APPROVAZIONE
01	20-02-2023	MODIFICHE PER CONNESSIONE RTN	DG	AM	EB
00	20-10-2022	EMISSIONE PER SCOPING PRELIMINARE	DG	AM	EB

SCALA: 1 : 50 000      CODICE DOCUMENTO:      CODICE ELABORATO:

FORMATO: A1           **D.066.01**

SS      SCOP      D.066      01

COMMESSA      FASE      TAVOLA      REV.

E' vietata la riproduzione del presente documento, anche parziale, con qualsiasi mezzo, senza l'autorizzazione di MPOWER S.r.l.