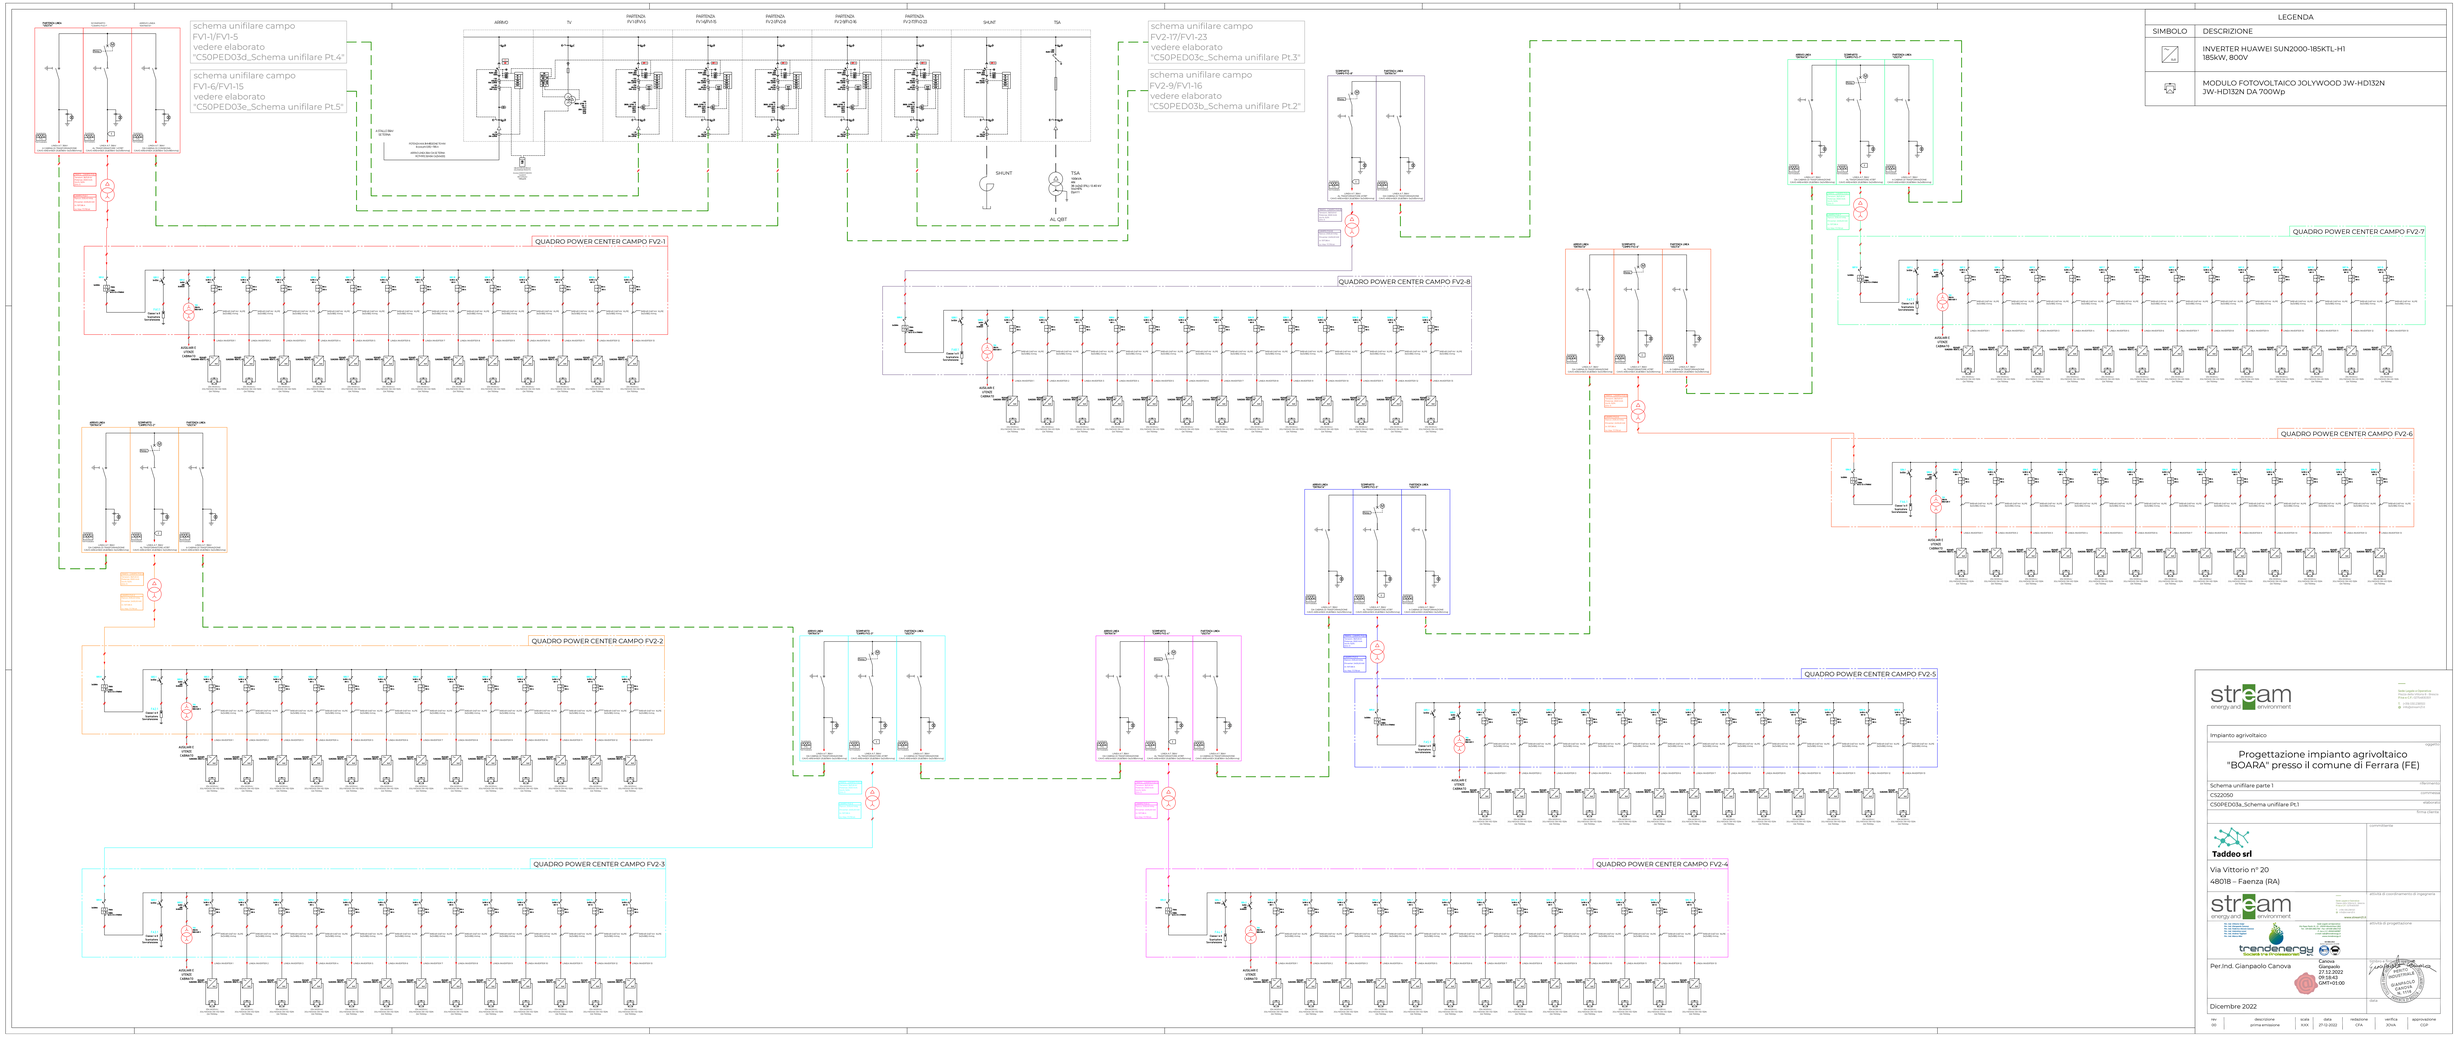
schema unifilare campo FV1-1/FV1-5 vedere elaborato "C50PED03d_Schema unifilare Pt.4"
schema unifilare campo FV1-6/FV1-15 vedere elaborato "C50PED03e_Schema unifilare Pt.5"
schema unifilare campo FV2-17/FV1-23 vedere elaborato "C50PED03c_Schema unifilare Pt.3"
schema unifilare campo FV2-9/FV1-16 vedere elaborato "C50PED03b_Schema unifilare Pt.2"
ARRIVO
TV
PARTENZA FV1@FV1-5
PARTENZA FV1@FV1-15
PARTENZA FV2@FV2-8
PARTENZA FV2@FV2-16
PARTENZA FV2@FV2-23
SHUNT
TSA
SHUNT
TSA
AL QBT
QUADRO POWER CENTER CAMPO FV2-1
QUADRO POWER CENTER CAMPO FV2-2
QUADRO POWER CENTER CAMPO FV2-3
QUADRO POWER CENTER CAMPO FV2-4
QUADRO POWER CENTER CAMPO FV2-5
QUADRO POWER CENTER CAMPO FV2-6
QUADRO POWER CENTER CAMPO FV2-7
QUADRO POWER CENTER CAMPO FV2-8
LEGENDA
SIMBOLO
DESCRIZIONE
INVERTER HUAWEI SUN2000-185KTL-H1 185kW, 800V
MODULO FOTOVOLTAICO JOLYWOOD JW-HD132N JW-HD132N DA 700Wp
stream energy and environment
Impianto agrivoltaico
Progettazione impianto agrivoltaico "BOARA" presso il comune di Ferrara (FE)
Schema unifilare parte 1
C52050
C50PED03a_Schema unifilare Pt.1
Taddeo srl
Via Vittorio n° 20
48018 – Faenza (RA)
trendenergy
Per.Ind. Gianpaolo Canova
Dicembre 2022