Arrivo da cabina di ricezione,
"scomparto campo 3"
vedere elaborato
"C50PED03a_Schema unifilare Pt. 1"

LEGENDA	
SIMBOLO	DESCRIZIONE
	INVERTER HUAWEI SUN2000-185KTL-H1 185kW, 800V
	MODULO FOTOVOLTAICO JOLYWOOD JW-HD132N JW-HD132N DA 700Wp

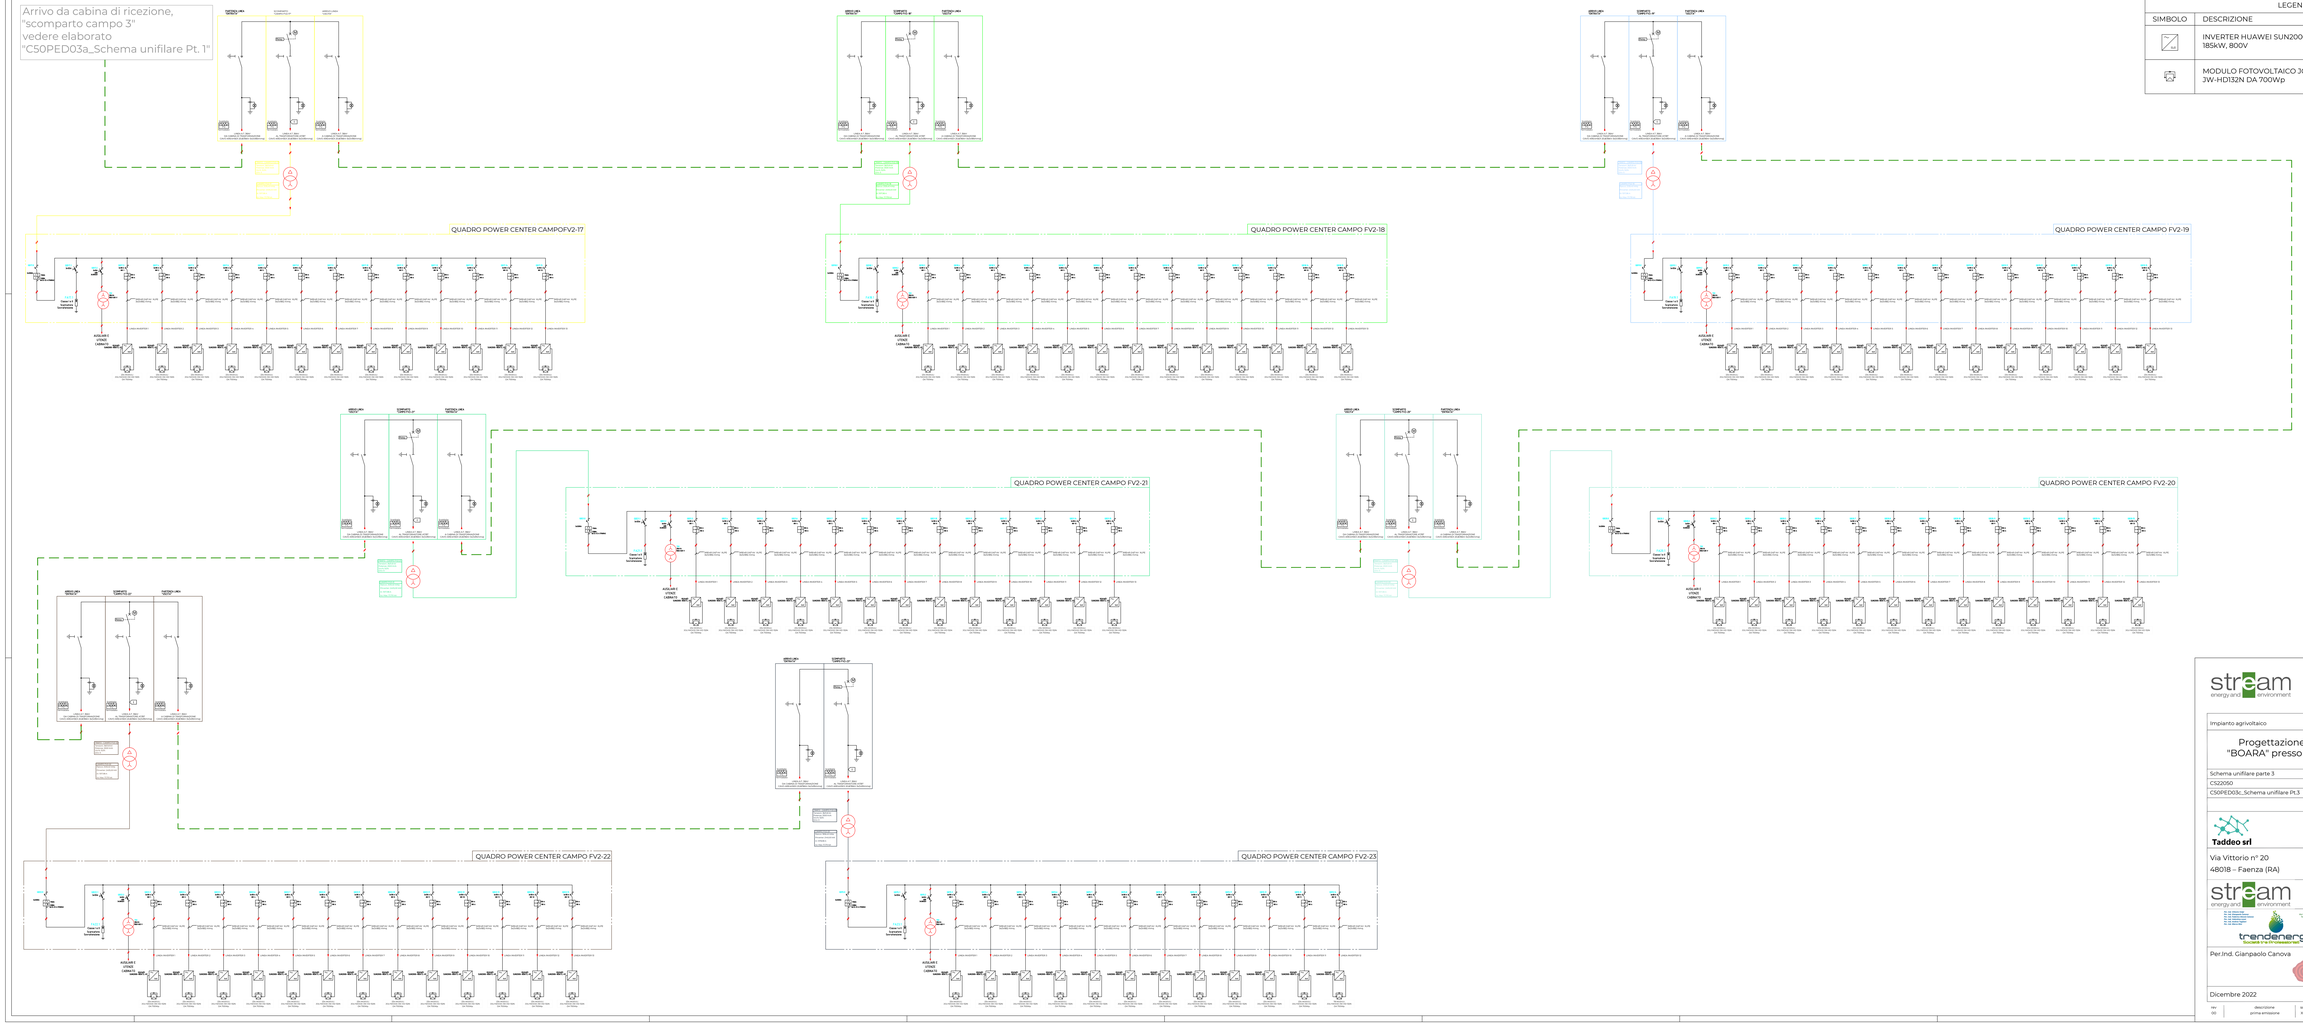

stream energy srl environment

Sede Legale e Operativa
Via Vittorio n° 20 48018 Faenza (RA)
P.Iva C.F. 02768250392

+39 0546 630111
info@streamenergy.it
www.streamenergy.it

Impianto agrivoltaico

oggetto:

Progettazione impianto agrivoltaico "BOARA" presso il comune di Ferrara (FE)

Schema unifilare parte 3 — elaborato:
CS22050 — commessa:
C50PED03c_Schema unifilare Pt.3 — elaborato:
Tavola Libera

committente:

Taddeo srl
Via Vittorio n° 20
48018 – Faenza (RA)

stream energy srl environment
www.streamenergy.it
Via Vittorio n° 20 48018 Faenza (RA)
Via Ferrara n° 11 40018 San Pietro in Casale (BO)
Via Ugo Bassi n° 4 40121 Bologna
Via Ugo Bassi n° 6 40121 Bologna
Via Ugo Bassi n° 8 40121 Bologna
P. IVA 02768250392
T. +39 0546 630111
info@streamenergy.it
www.streamenergy.it

attività di coordinamento di ingegneria

trendenergy Società a Responsabilità Limitata
P. IVA 02768250392
Via Ugo Bassi n° 8 40121 Bologna
info@trendenergy.it
www.trendenergy.it

attività di progettazione

Per Ind. Giampaolo Canova

Canova Giampaolo
27.12.2022
09:19:26
GMT+01:00

ORDINE DEGLI INGEGNERI DELLA PROVINCIA DI FERRARA
INGEGNERE GIAMPAOLO CANOVA N. 1119

data:
Dicembre 2022

rev	descrizione	scala	data	redazione	verifica	approvazione
00	prima emissione	A1/A3	27.12.2022	GCA	JOVA	GGR