Arrivo da cabina di ricezione, "scomparto campo 5" vedere elaborato "C50PED03a_Schema unifilare Pt.1"

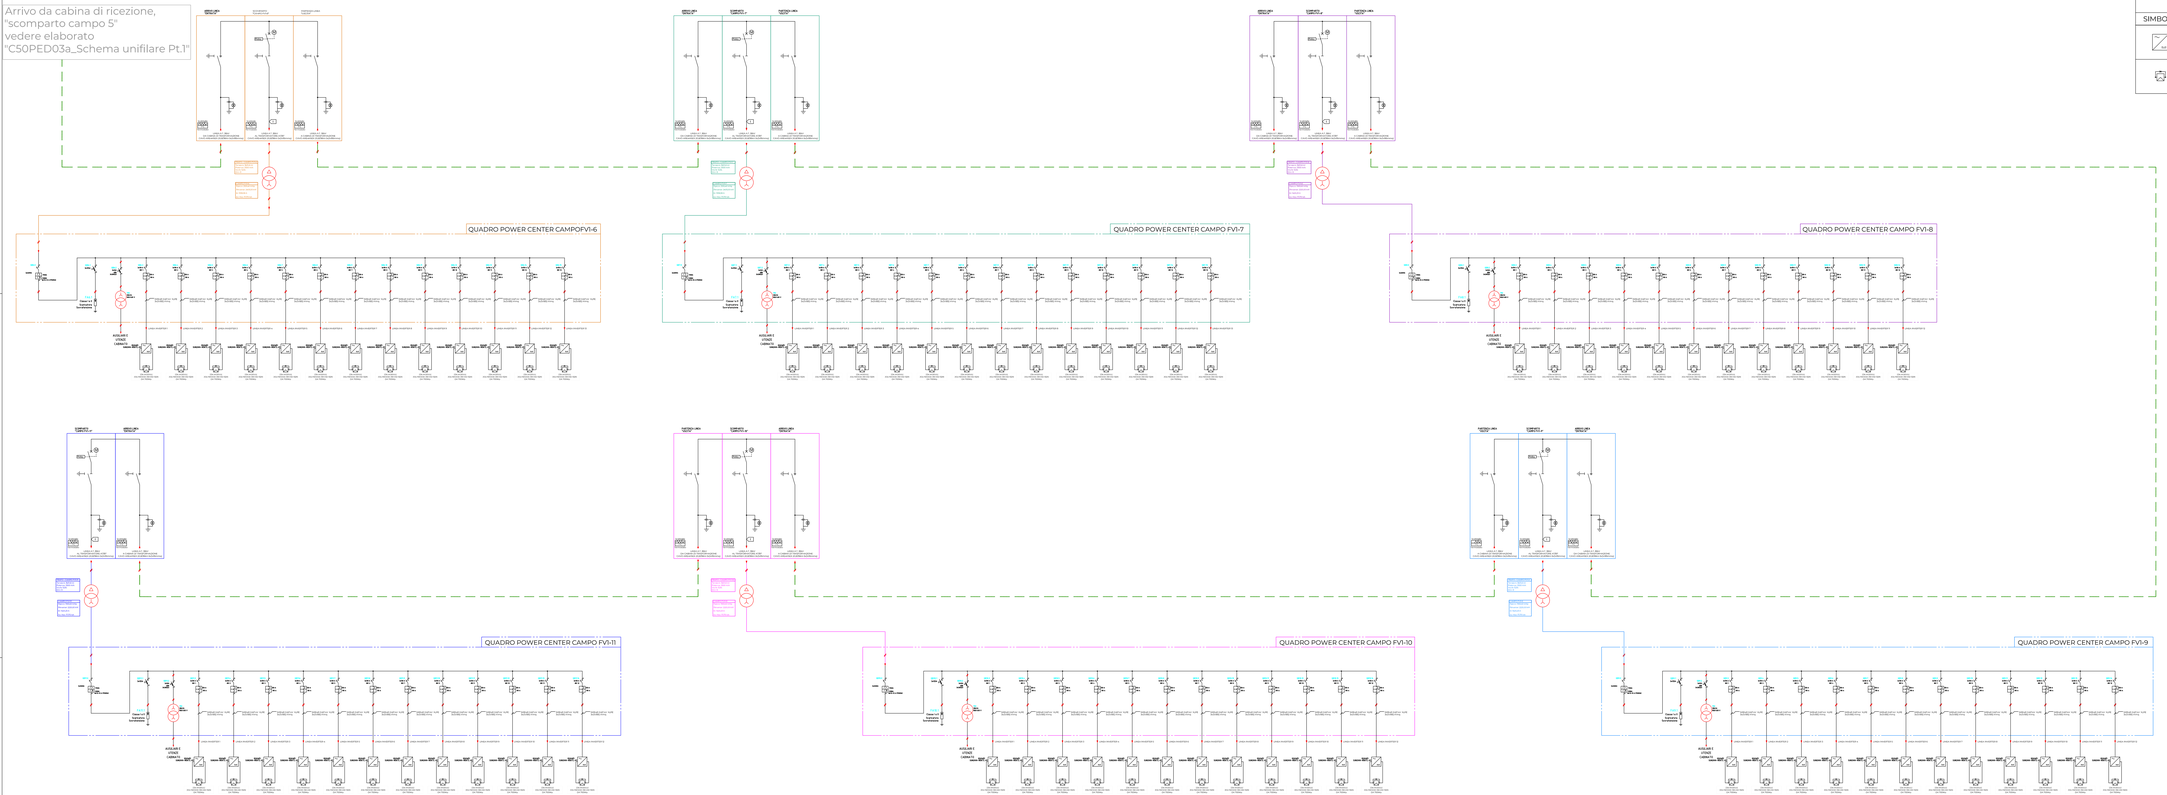

LEGENDA	
SIMBOLO	DESCRIZIONE
	INVERTER HUAWEI SUN2000-185KTL-H1 185kW, 800V
	MODULO FOTOVOLTAICO JOLYWOOD JW-HD132N JW-HD132N DA 700Wp

stream energy srl development

Sede Legale e Operativa:
Via Vittorio Veneto n. 20 - Faenza
P.Iva/ C.F. 02748260392

info@streamenergy.it
www.streamenergy.it

Impianto agrivoltaico

oggetto:

Progettazione impianto agrivoltaico "BOARA" presso il comune di Ferrara (FE)

Schema unifilare parte 5 — elaborato n.

C522050 — commessa n.

C50PED03e_Schema unifilare Pt.5 — elaborato

Firma cliente

committente

Taddeo srl

Via Vittorio n° 20
48018 – Faenza (RA)

stream energy srl development

Sede Legale e Operativa:
Via Vittorio Veneto n. 20 - Faenza
P.Iva/ C.F. 02748260392

info@streamenergy.it
www.streamenergy.it

trendenergy Società a Responsabilità Limitata

Via Vittorio Veneto n° 20 - 48018 Faenza (RA)
info@trendenergy.it
www.trendenergy.it
P.IVA 02748260392
Iscrizione Albo Gestori Ambientali n. 3732 - Cat. 2 Classe E

ATTIVITÀ DI PROGETTAZIONE
Via Vittorio Veneto n° 20 - 48018 Faenza (RA)
info@trendenergy.it
www.trendenergy.it
P.IVA 02748260392
Iscrizione Albo Gestori Ambientali n. 3732 - Cat. 2 Classe E

attività di progettazione

Per.Ind. Gianpaolo Canova

Canova Gianpaolo
11.03.2023
09:10:44
GMT+01:00

ORDINE DEGLI INGEGNERI DELLA PROVINCIA DI RAVENNA
Ing. GIANPAOLO CANOVA
N. 1173

DATA

Marzo 2023

rev.	descrizione	scala	data	redazione	verifica	approvazione
01	rilsuione superfice utile	1:100	15.03.2023	D.N.	30.N.	G.P.