


PLANIMETRIA
SCALA 1:200

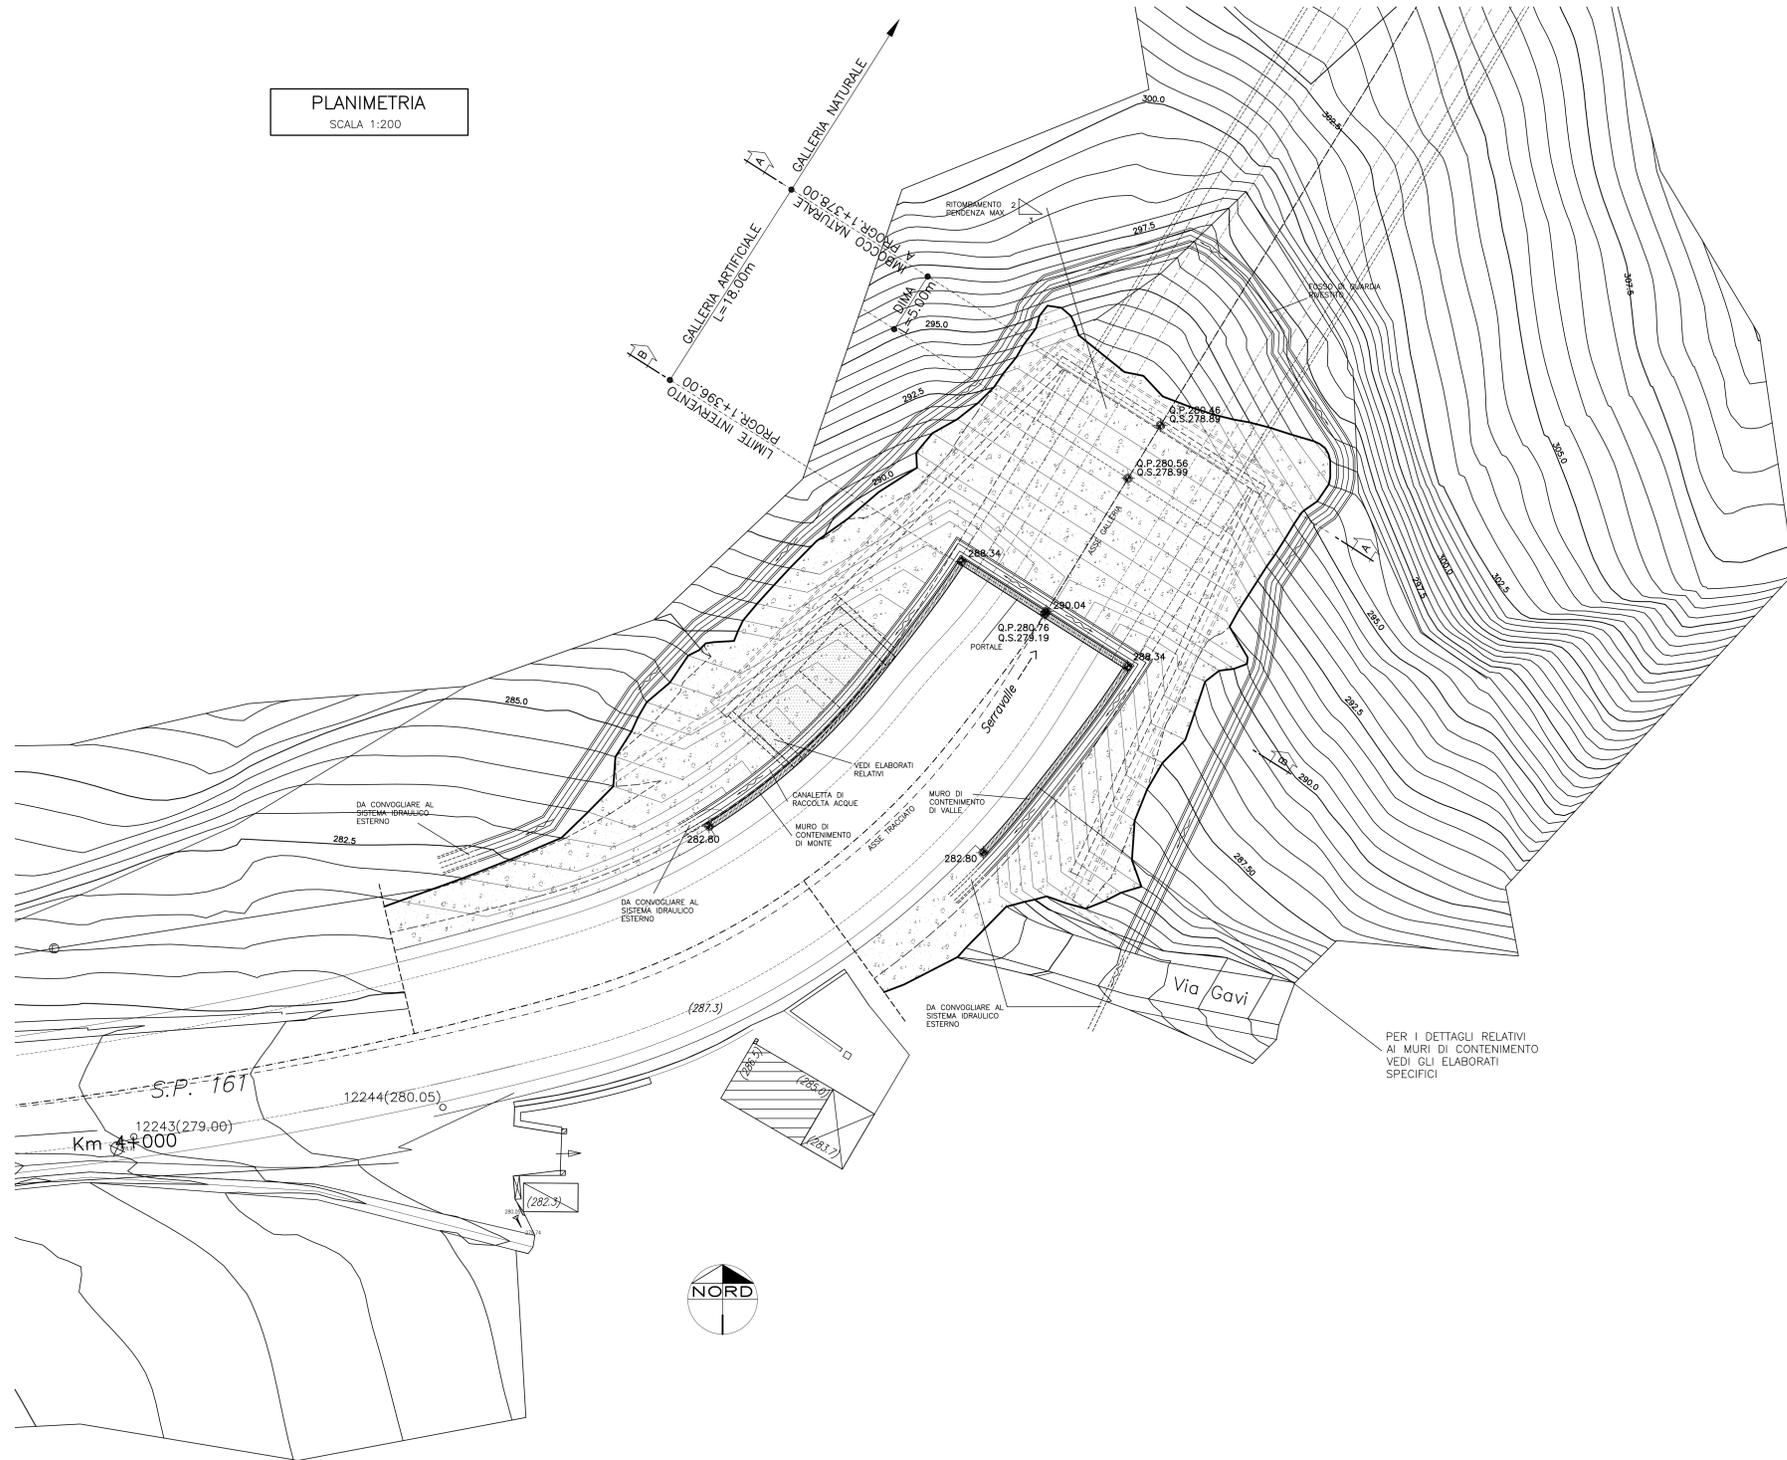

LEGENDA	
Q.P.	= QUOTA PROGETTO
Q.S.	= QUOTA SCAVO
P.I.M.	= PIANO IMPOSTA MURETTA

COMMITTENTE:
RFI
RETE FERROVIARIA ITALIANA
GRUPPO FERROVIE DELLO STATO ITALIANO

ALTA SORVEGLIANZA:
ITALFERR
GRUPPO FERROVIE DELLO STATO ITALIANO

GENERAL CONTRACTOR:
COCIV
Consorzio Coibentamenti Integrati Valichi

INFRASTRUTTURE FERROVIARIE STRATEGICHE DEFINITE DALLA
LEGGE OBIETTIVO N.443/01
TRATTA A.V./A.C. TERZO VALICO DEI GIOVI
PROGETTO ESECUTIVO

ADEGUAMENTO S.P. 161 DELLA CRENNA
Imbocco galleria lato Gavi
Fase Definitiva
Planimetria

GENERAL CONTRACTOR: **Cociv** (Ing. G. Gargioli) DIRETTORE LAVORI: SCALA: 1:200

COMMESSA	LOTTO	FASE	ENTE	TIPO DOC.	OPERADISCIPLINA	PROG.	REV.
I 051	01	E	CV	P9	GASN00	001	A

Rev.	Descrizione emissione	Redatto	Data	Verificato	Data	Progettista	Data	IL PROGETTISTA
A01	Prima emissione	ROCKSOL	27/06/2012	Ing. F. Colli	28/06/2012	E. Pignatelli	30/06/2012	Ing. F. Ghislandi

Nome File: 12243000000000000000
CUP: F51H20000000000